

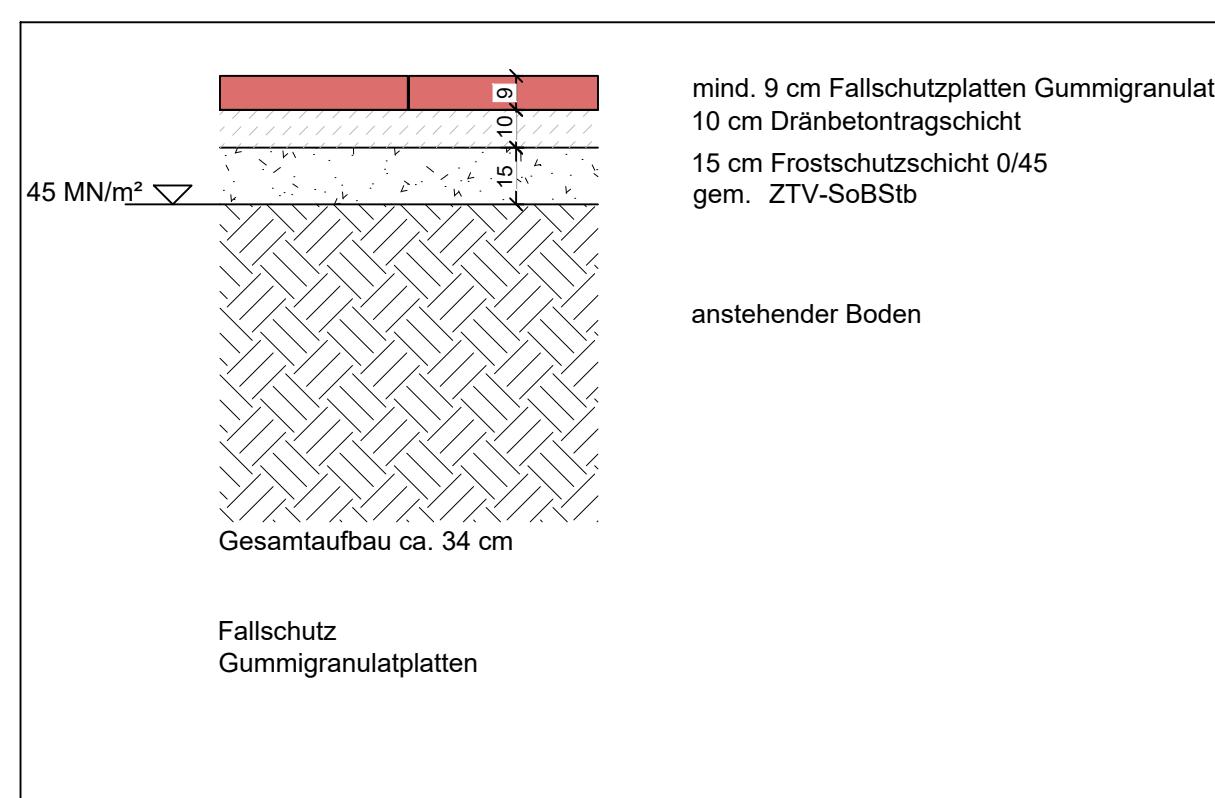
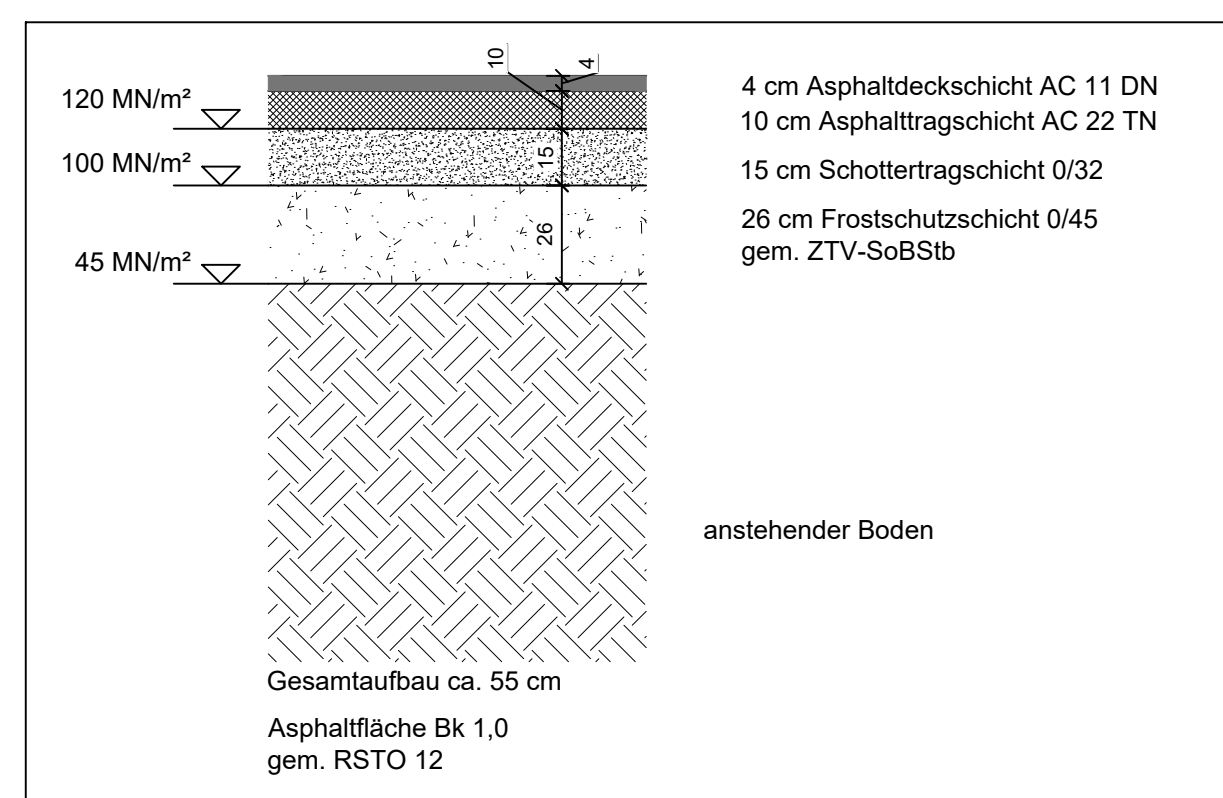
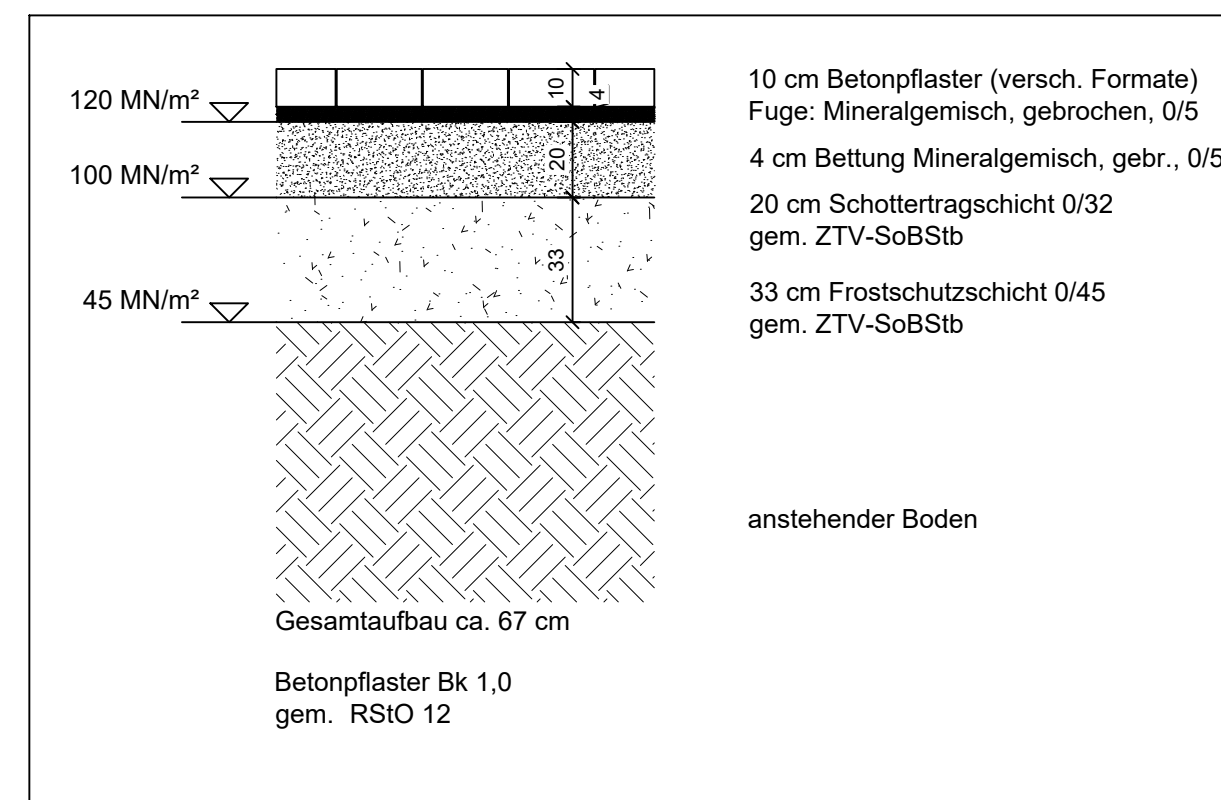
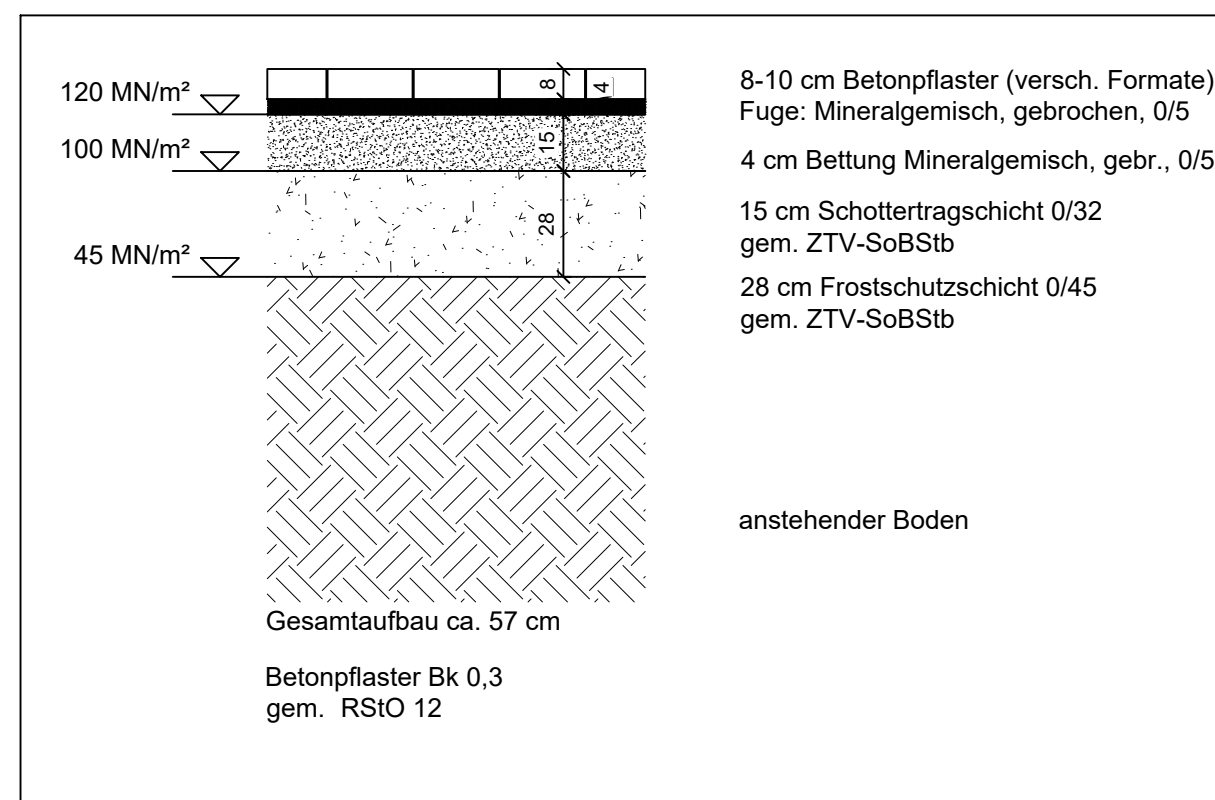


Regeldetails Befestigte Flächen und Spielflächen

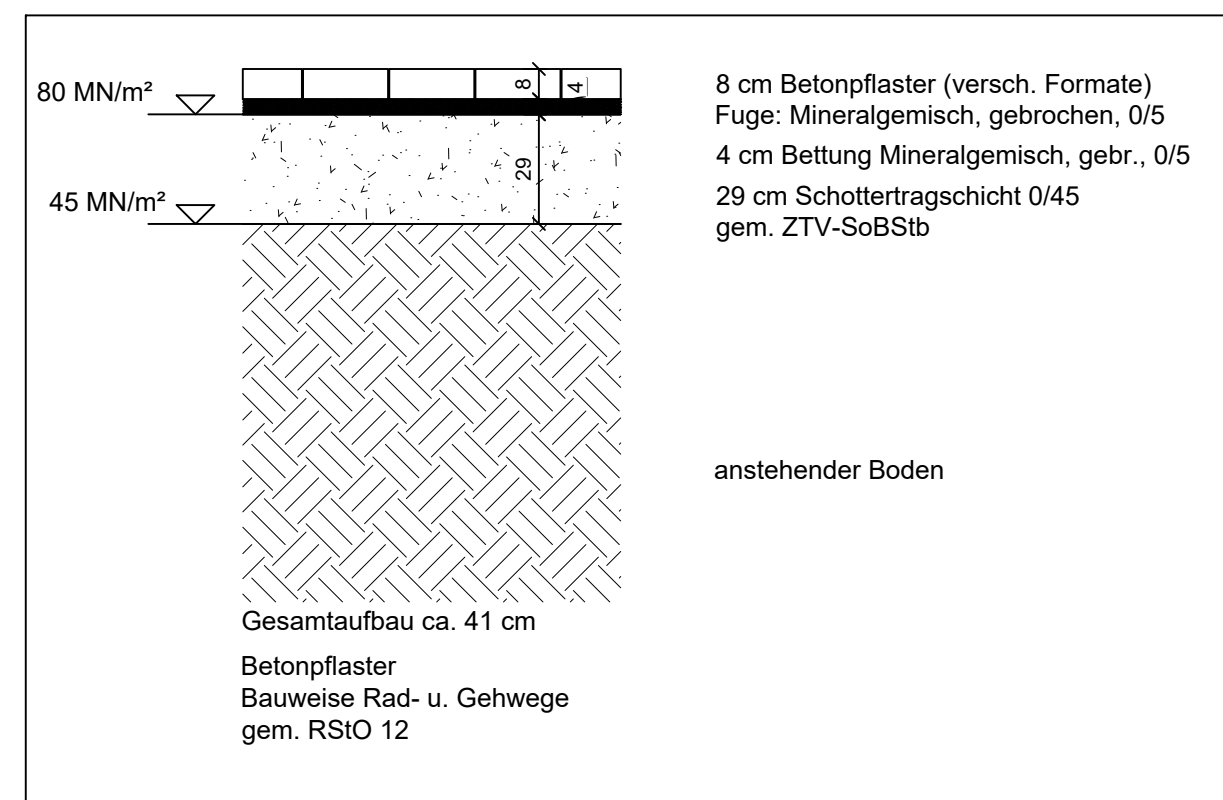

Schnitt Treppe

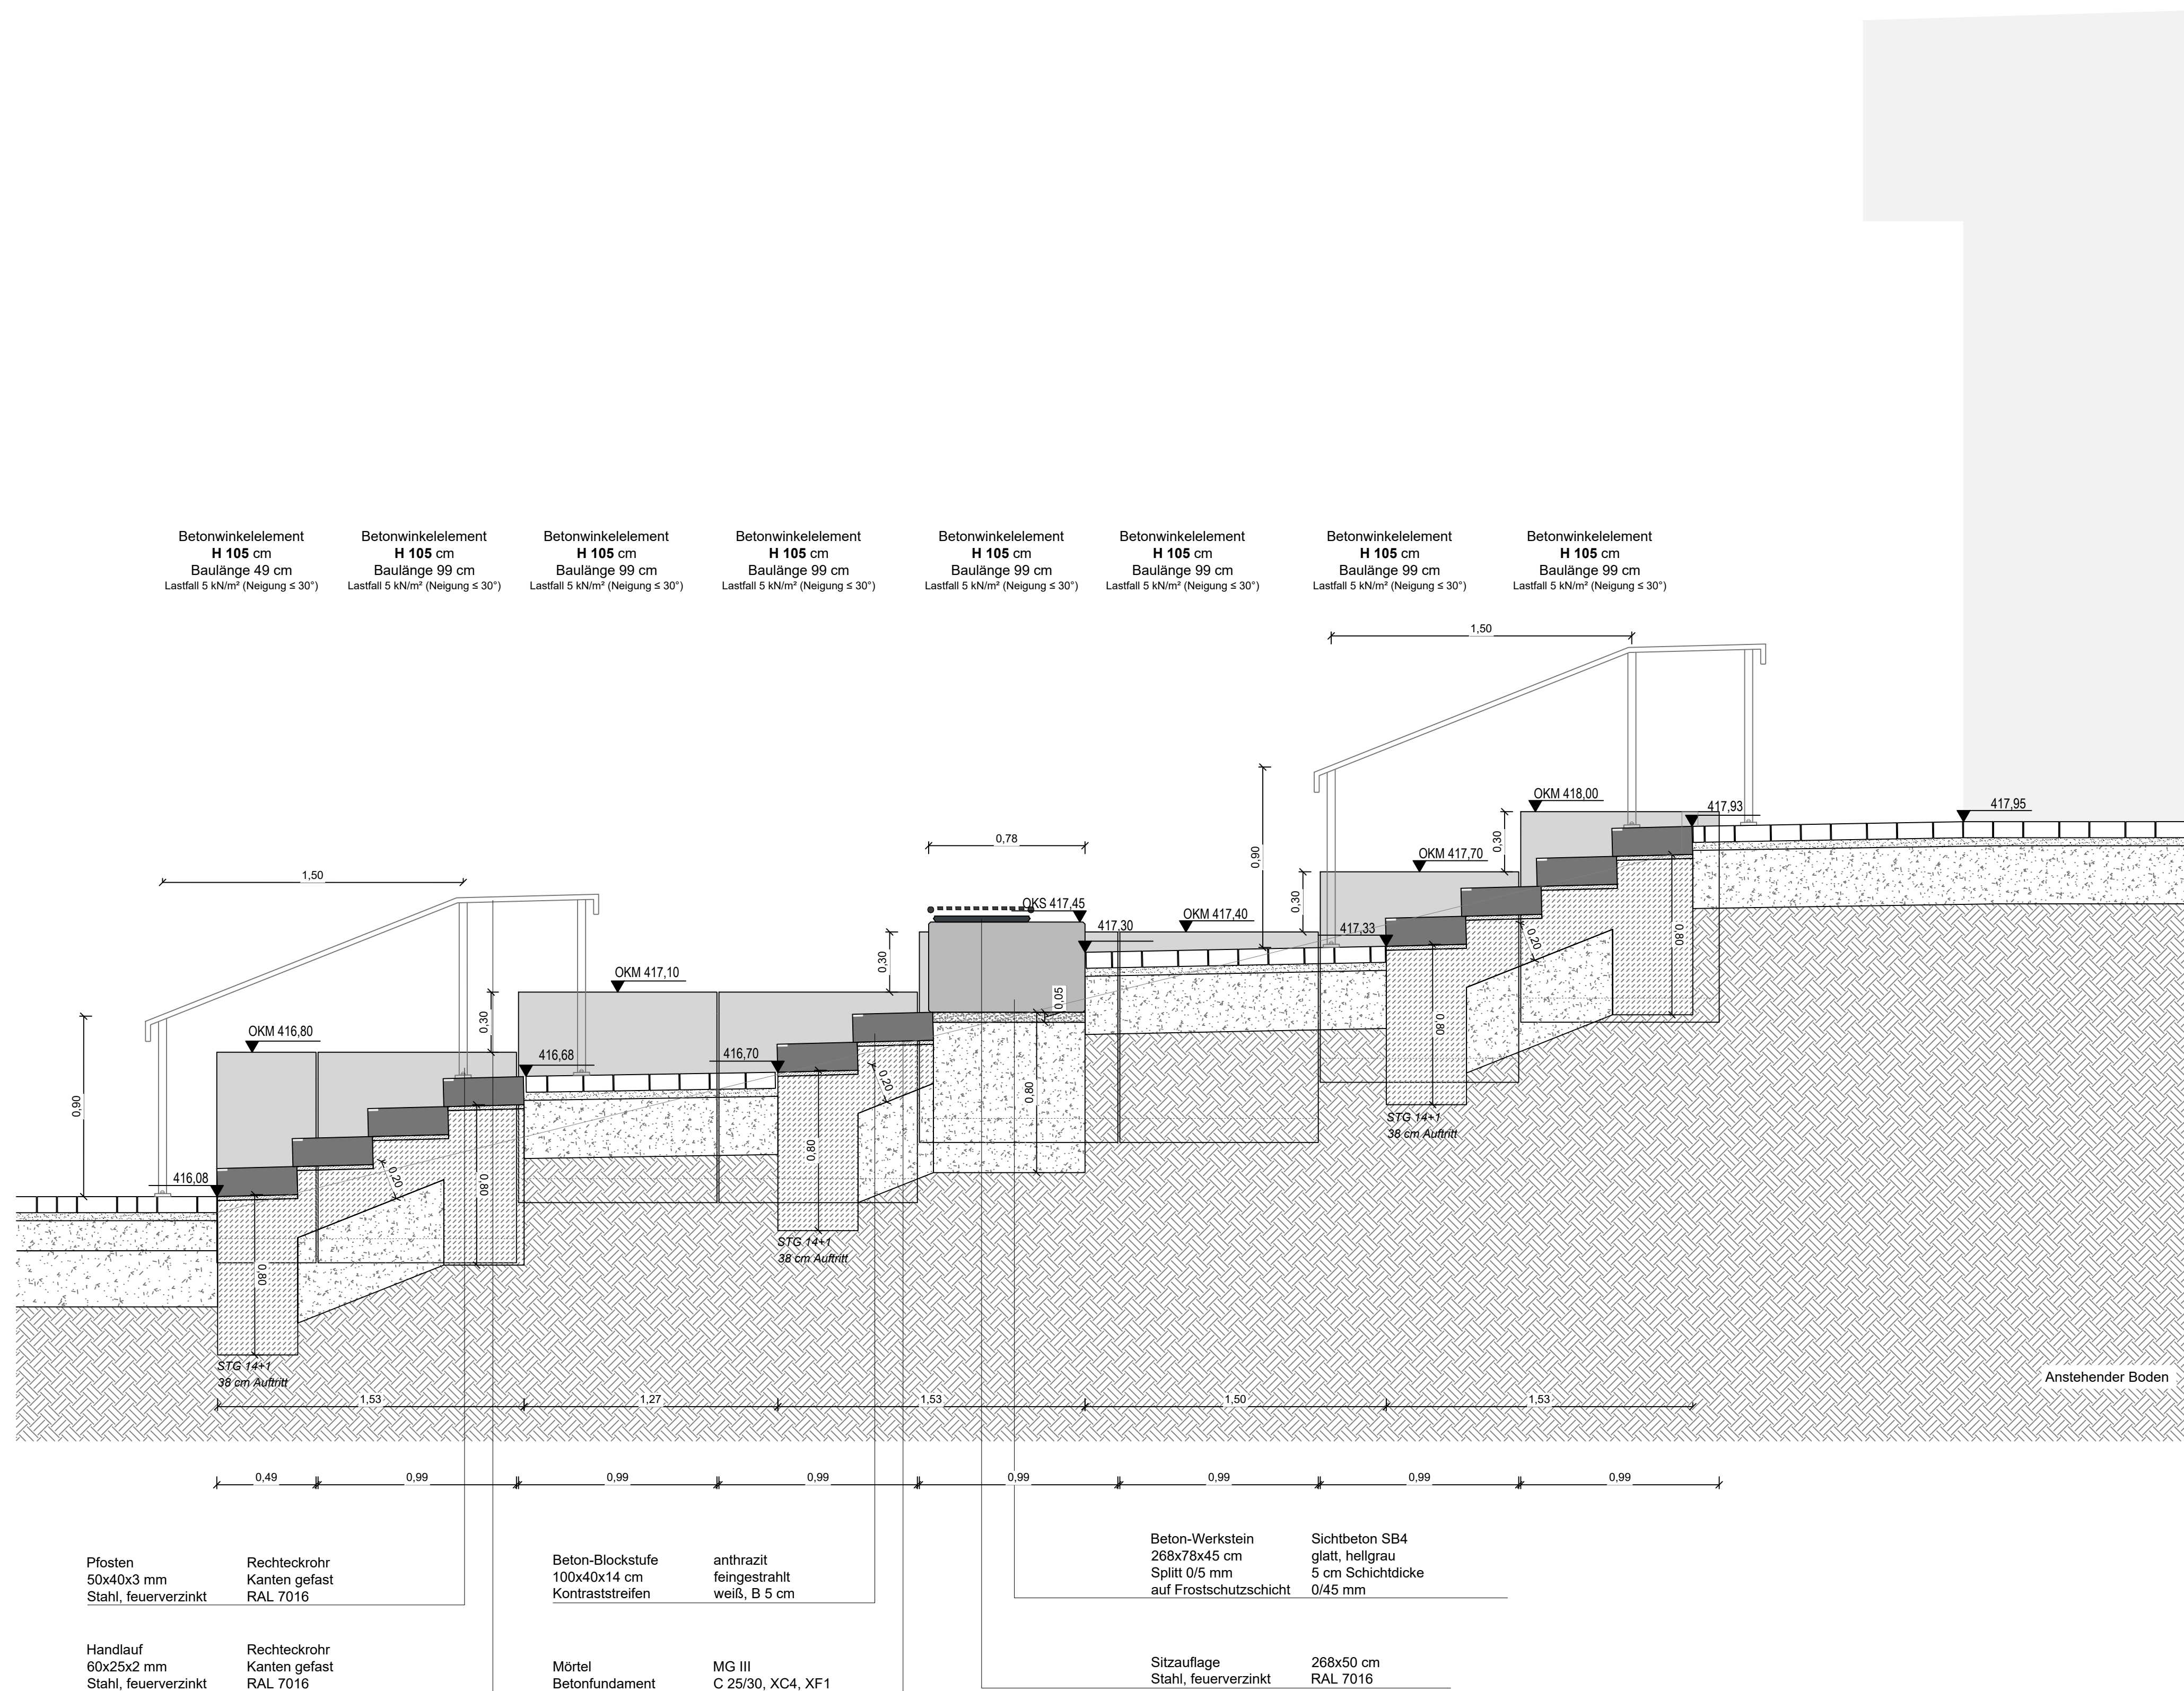

Nur zur Kalkulation!
NICHT zur Ausführung
freigegeben!!!

INDEX	DATUM	GEZEICHNET	ÄNDERUNGEN / BEMERKUNGEN
DATTEL: F-Projekt/Schmallenberg Realschule Bad Fredeburg/Planung/AU-Planung/Schmallenberg_RS_BadFredeburg_260731_mue.dwg			

Auftraggeber:
Stadt Schmallenberg
Bauamt
Unterm Werth 1
57592 Schmallenberg

Projekt:
**Neugestaltung Schulhof
Realschule Bad Fredeburg**

Plan:
Ausführungsplan - Schnitt, Regeldetails 2. BA

Plannummer: AU 3.3	Maaßstab: 1 : 20	Einstellt: 31.07.2026	Bearbeitung: Mue
Auftragsnummer: 190517	Planformat: 850 x 800	Einseitig auf A/LC/DIN (MAP 30) 2019 und DIN-Merkblatt 98	Geprüft:

DIPL.-ING. ANDREAS FREESE
LANDSCHAFTSARCHITEKT AKNW / BDLA
M. SC. INGA BROCKSTEDT
LANDSCHAFTSARCHITECTIN AKNW
ALTENDORFER STR. 274 46282 DORSTEN
FON: (0 23 62) 99 39 97-0 FAX: (0 23 62) 99 39 97-9
E-MAIL: LANDSCH.AUF@FREESE-PLANUNG.DE