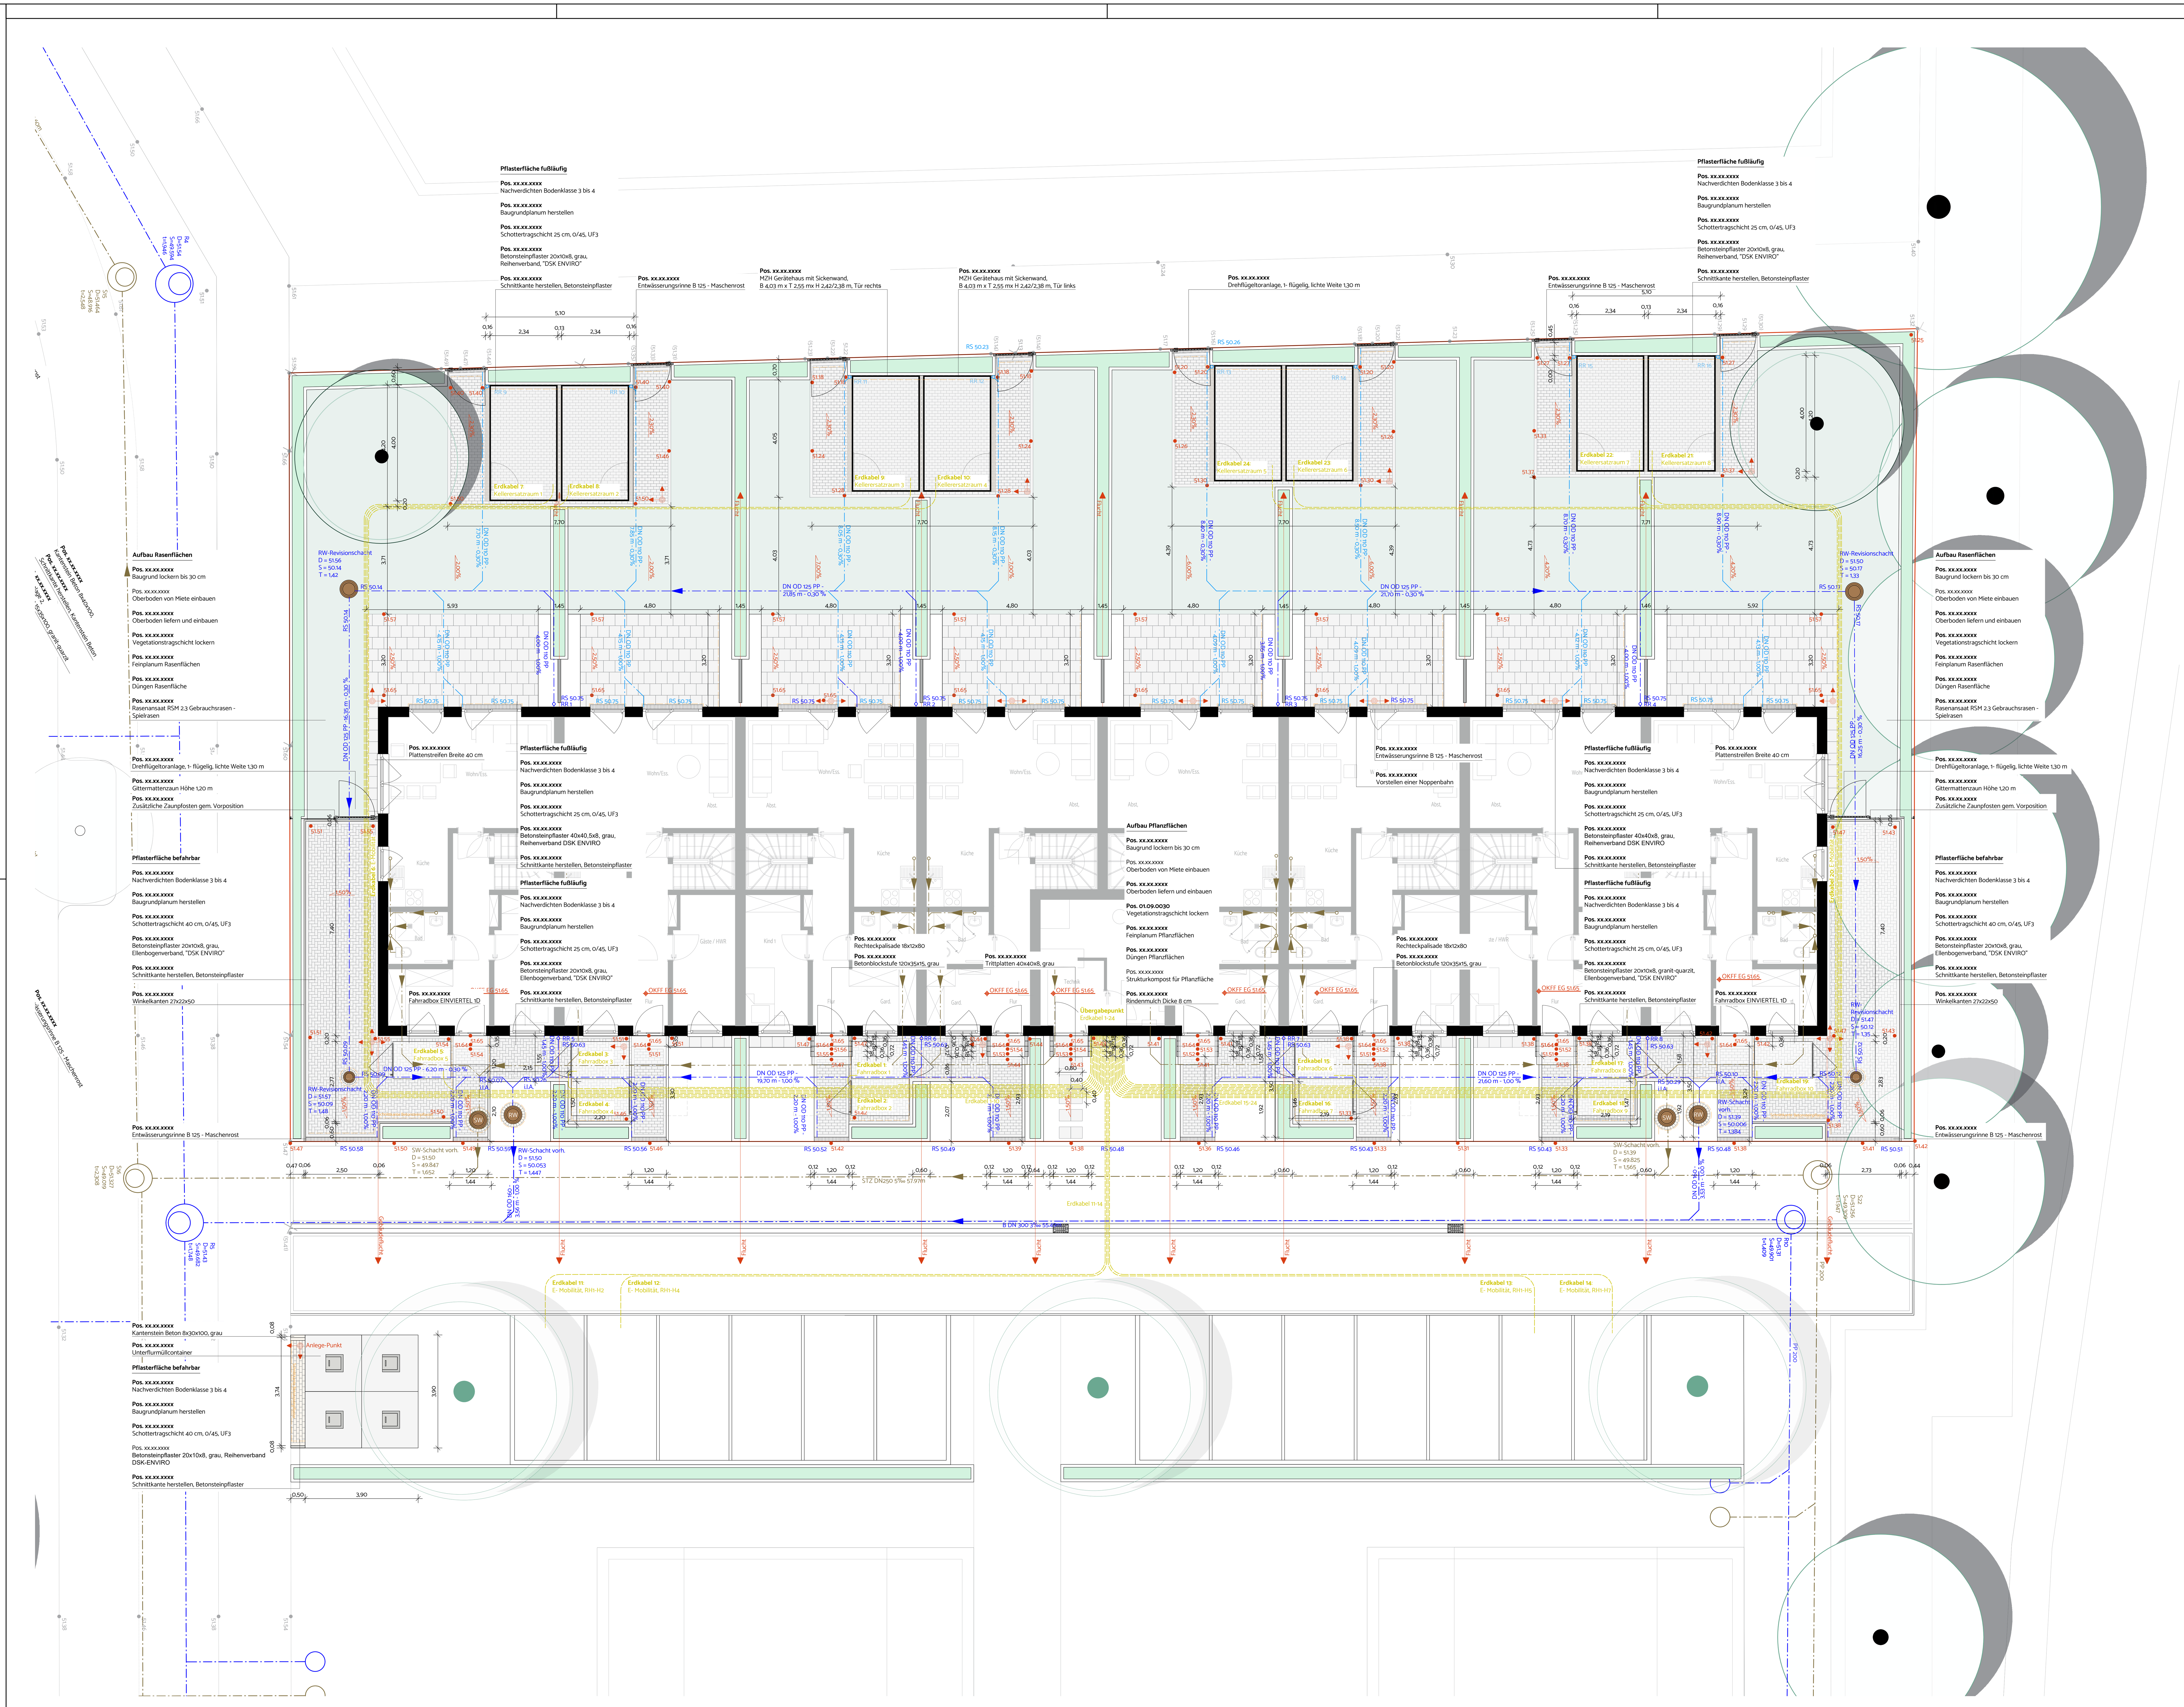


Legende

- Terrassenplatten grau, Reihenverband, 60 x 22,5 x 8
- Betonsteinpflaster grau, Ellenbogenverband, 30 x 10 x 8
- Betonsteinpflaster grau, Reihenverband, 30 x 10 x 8
- Kantenstein grau, 8 x 30 x 100 & Winkelkanten 27 x 22 x 50
- Pflanzfläche
- Rasen
- Hecke
- Planungshöhe
- Anlegepunkt
- Gefällepfeil
- Fluchtpfeil
- SW-Leitung vorh.
- RW-Leitung vorh.
- RW-Leitung GaLaBau
- SW-Schacht
- RW-Schacht
- Entwässerungsrinne
- Zaun
- Tor
- Fahrradbox
- Kellerersatzraum
- Schnittkante Pflaster
- Strom

Verteiler

Index	Bauherr	Architekt	GalaBau						
1.	Papier / PDF	DWG / PDF							
2.									
3.									
4.									
5.									
6.									
7.									

Änderungen

Index	Datum	Gezeichnet	Änderung
1.			
2.			
3.			
4.			
5.			
6.			
7.			

m.w | L

morbach.wermeyer.Landschaftsarchitekten PartGmbB

Am Drostengarten 1 | 48336 Sassenberg
T 02583 | 940928
info@mw-l.de | mw-l.de

Partner:
Robin Morbach — Dipl.-Ing. (FH) Landschaftsarchitekt AKNW
Dennis Wermeyer — Dipl.-Ing. (FH) Landschaftsarchitekt AKNW

Projekt	2024-24 Kirschgarten Quartier - H01
Bauherr	Wohn + Stadtbau GmbH Steinfurter Straße 60 48149 Münster — Datum / Unterschrift
Bauort	Am Heimathaus/Stichweg 1 48157 Münster Handorf — VORABZUG
Plan	5.01 Höhen- und Absteckplan H01 — Datum / Unterschrift

Gezeichnet	Datum	Maßstab	Blattgröße
MO/GW	04.11.2026	1:100	970 x 600

Dateiname: 5.01 Höhen-und Absteckplan_H01_2024-24_m.w.L_2026-11-04.pdf

Diese Zeichnung ist geistiges Eigentum der morbach.wermeyer.Landschaftsarchitekten PartGmbB und darf ohne unsere schriftliche Zustimmung weder im Ganzen, noch in Teilausschnitten kopiert oder anderweitig vervielfältigt werden.