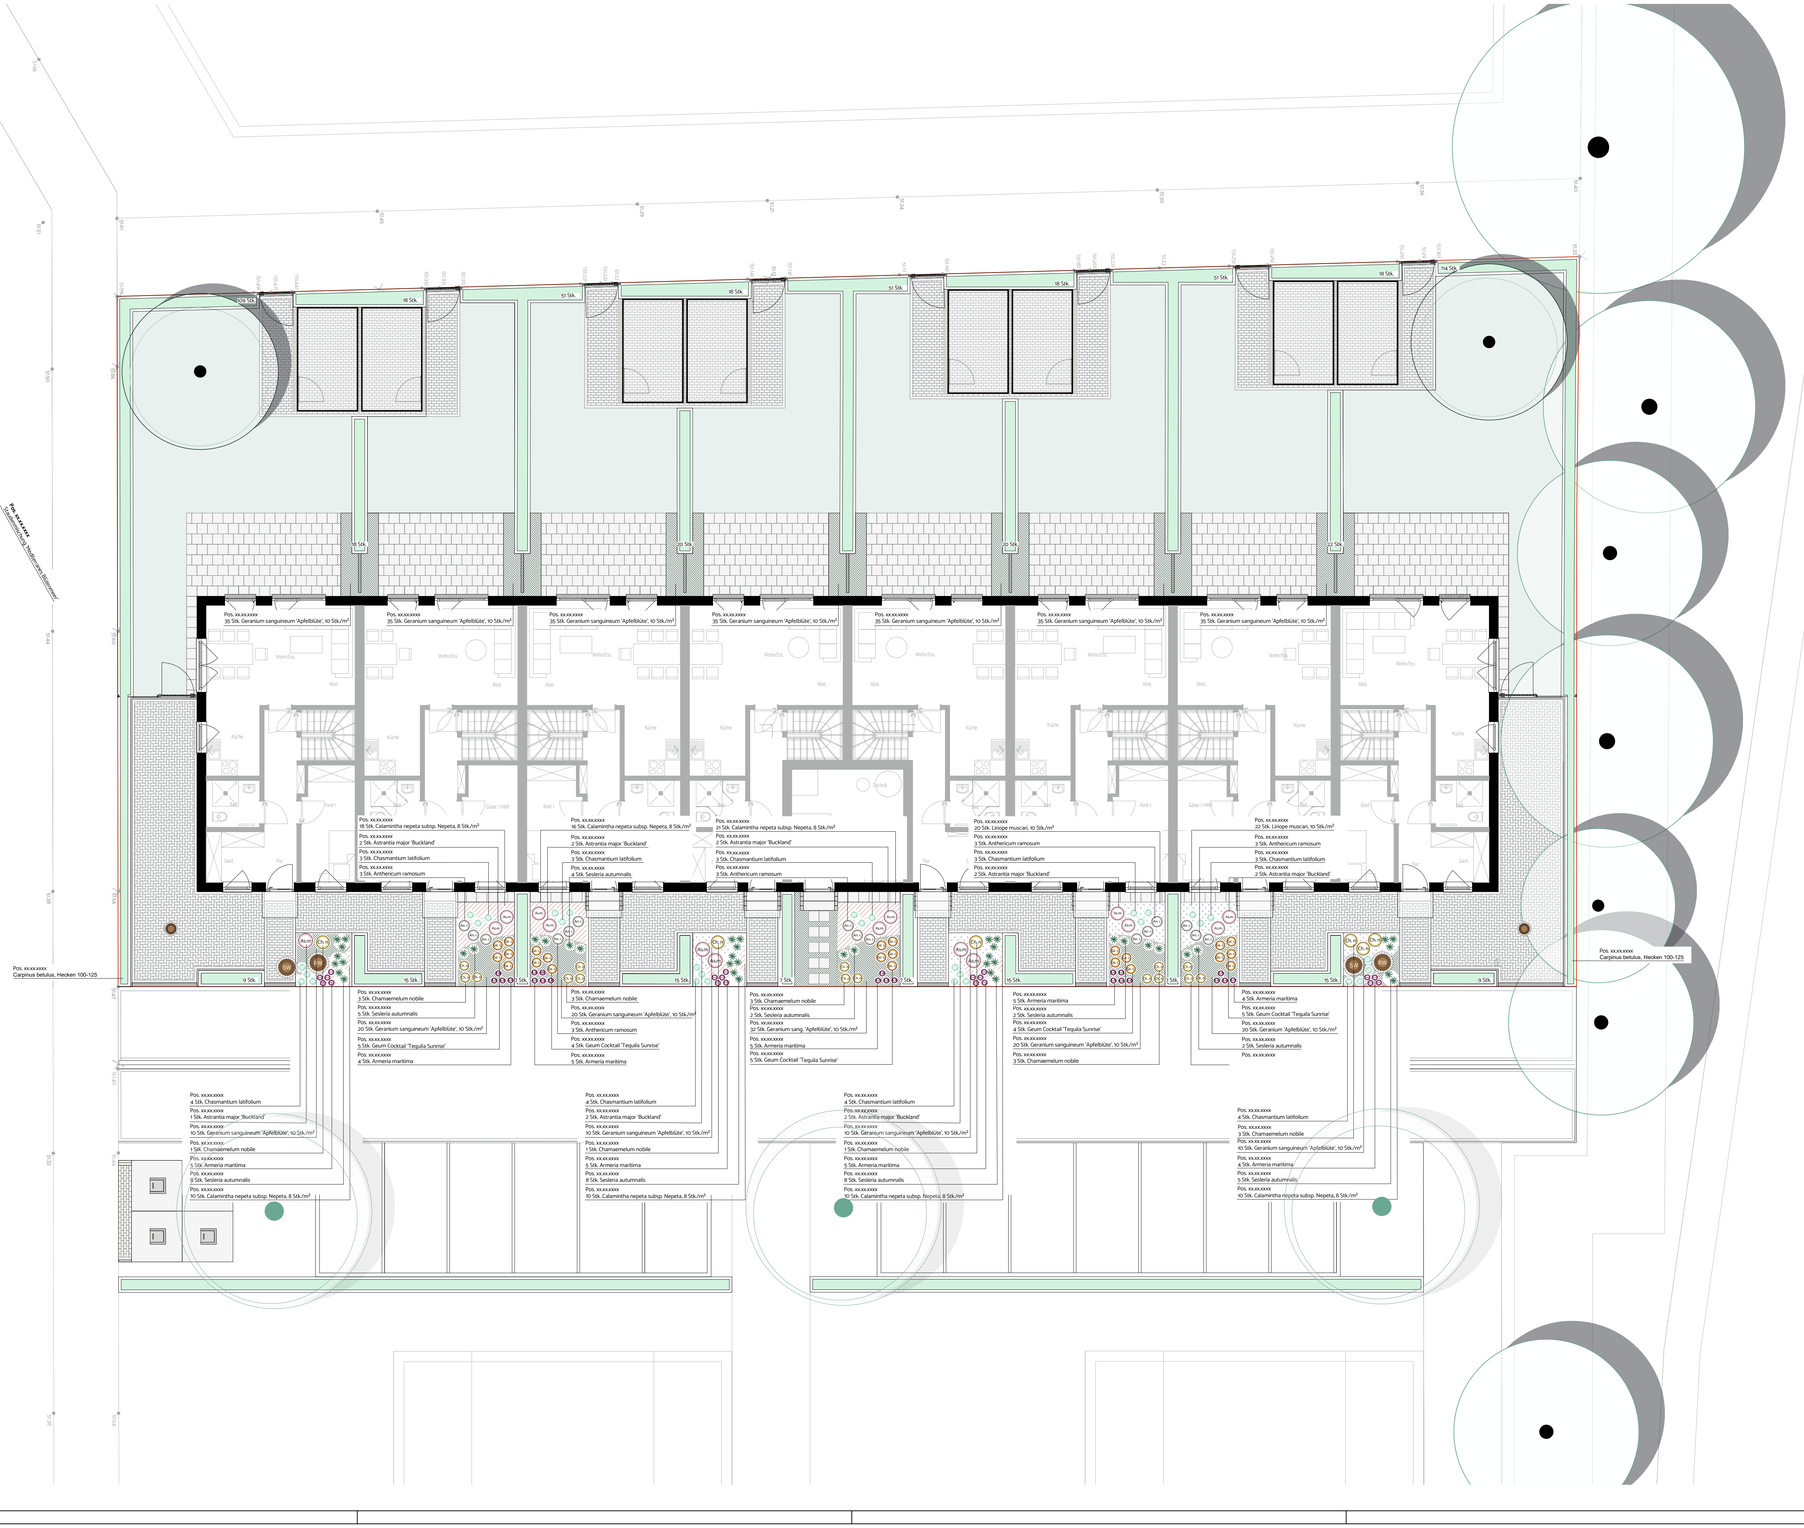


Legende

Symbol	Stck.	Bezeichnung	Qualität	Deutsche Bezeichnung	Position LV
Hochstämme					
	2	Acer campestre 'Elsrijk'	Hochstamm 18-20	Feldahorn	xx.xx.xxxx
Hecken und Sträucher					
	637	Carpinus betulus	Heckenpflanzen, 2 x v., mB, 100-125	Hainbuche	xx.xx.xxxx
Stauden und Gräser					
Aa.1	15	Anthericum ramosum	P 0,5	Astige Graslilie	xx.xx.xxxx
Ap.m	40	Armeria maritima	P 0,5	Gewöhnliche Grasnelke	xx.xx.xxxx
Asm	15	Astrantia major 'Buckland'	P 0,5	Sterndolde	xx.xx.xxxx
	55	Calamintha nepeta subsp. Nepeta	P 0,5	Kleinblütige Bergminze, Steinquendel	xx.xx.xxxx
Ch.n	20	Chamaemelum nobile	P 0,5	Römische Kamille	xx.xx.xxxx
	30	Chasmanthium latifolium	P 0,5	Plattähren-Gras	xx.xx.xxxx
	357	Geranium sanguineum 'Apfelblüte'	P 0,5	Blut-Storchschnabel	xx.xx.xxxx
Ge.c	23	Geum Cocktail 'Tequila Sunrise'	P 0,5	Nelkenwurz	xx.xx.xxxx
	75	Liriope muscari	P 0,5	Lilientraube	xx.xx.xxxx
	30	Sesleria autumnalis	P 0,5	Herbst-Kopfgras, Herbst-Blaugras	xx.xx.xxxx

Verteiler

Index	Bauherr	Architekt	GalaBau						
1.	Papier / PDF	DWG / PDF							
2.									
3.									
4.									
5.									
6.									
7.									

Änderungen

Index	Datum	Gezeichnet	Änderung
1.			
2.			
3.			
4.			
5.			
6.			
7.			

morbach.wermeyer.Landschaftsarchitekten PartGmbB

Am Drostengarten 1 | 48336 Sassenberg
T 02583 | 940928
info@mw-l.de | **mw-l.de**

Partner:
Robin Morbach — Dipl.-Ing. (FH) Landschaftsarchitekt AKNW
Dennis Wermeyer — Dipl.-Ing. (FH) Landschaftsarchitekt AKNW

Projekt	2024-24 Kirschgarten Quartier - H01
Bauherr	Wohn + Stadtbau GmbH Steinfurter Straße 60 48149 Münster Datum / Unterschrift
Bauort	Am Heimathaus/Stichweg 1 48157 Münster Handorf
Plan	5.02 Bepflanzungsplan - H01 Datum / Unterschrift

VORABZUG

Gezeichnet	Datum	Maßstab	Blattgröße
MO/GW	04.11.2026	1:100	970 x 600

Dateiname: 5.02 Bepflanzungsplan_H01_2024-24_m.w.L_2026-11-04.pdf

Diese Zeichnung ist geistiges Eigentum der morbach.wermeyer.Landschaftsarchitekten PartGmbB und darf ohne unsere schriftliche Zustimmung weder im Ganzen, noch in Teilausschnitten kopiert oder anderweitig vervielfältigt werden.