



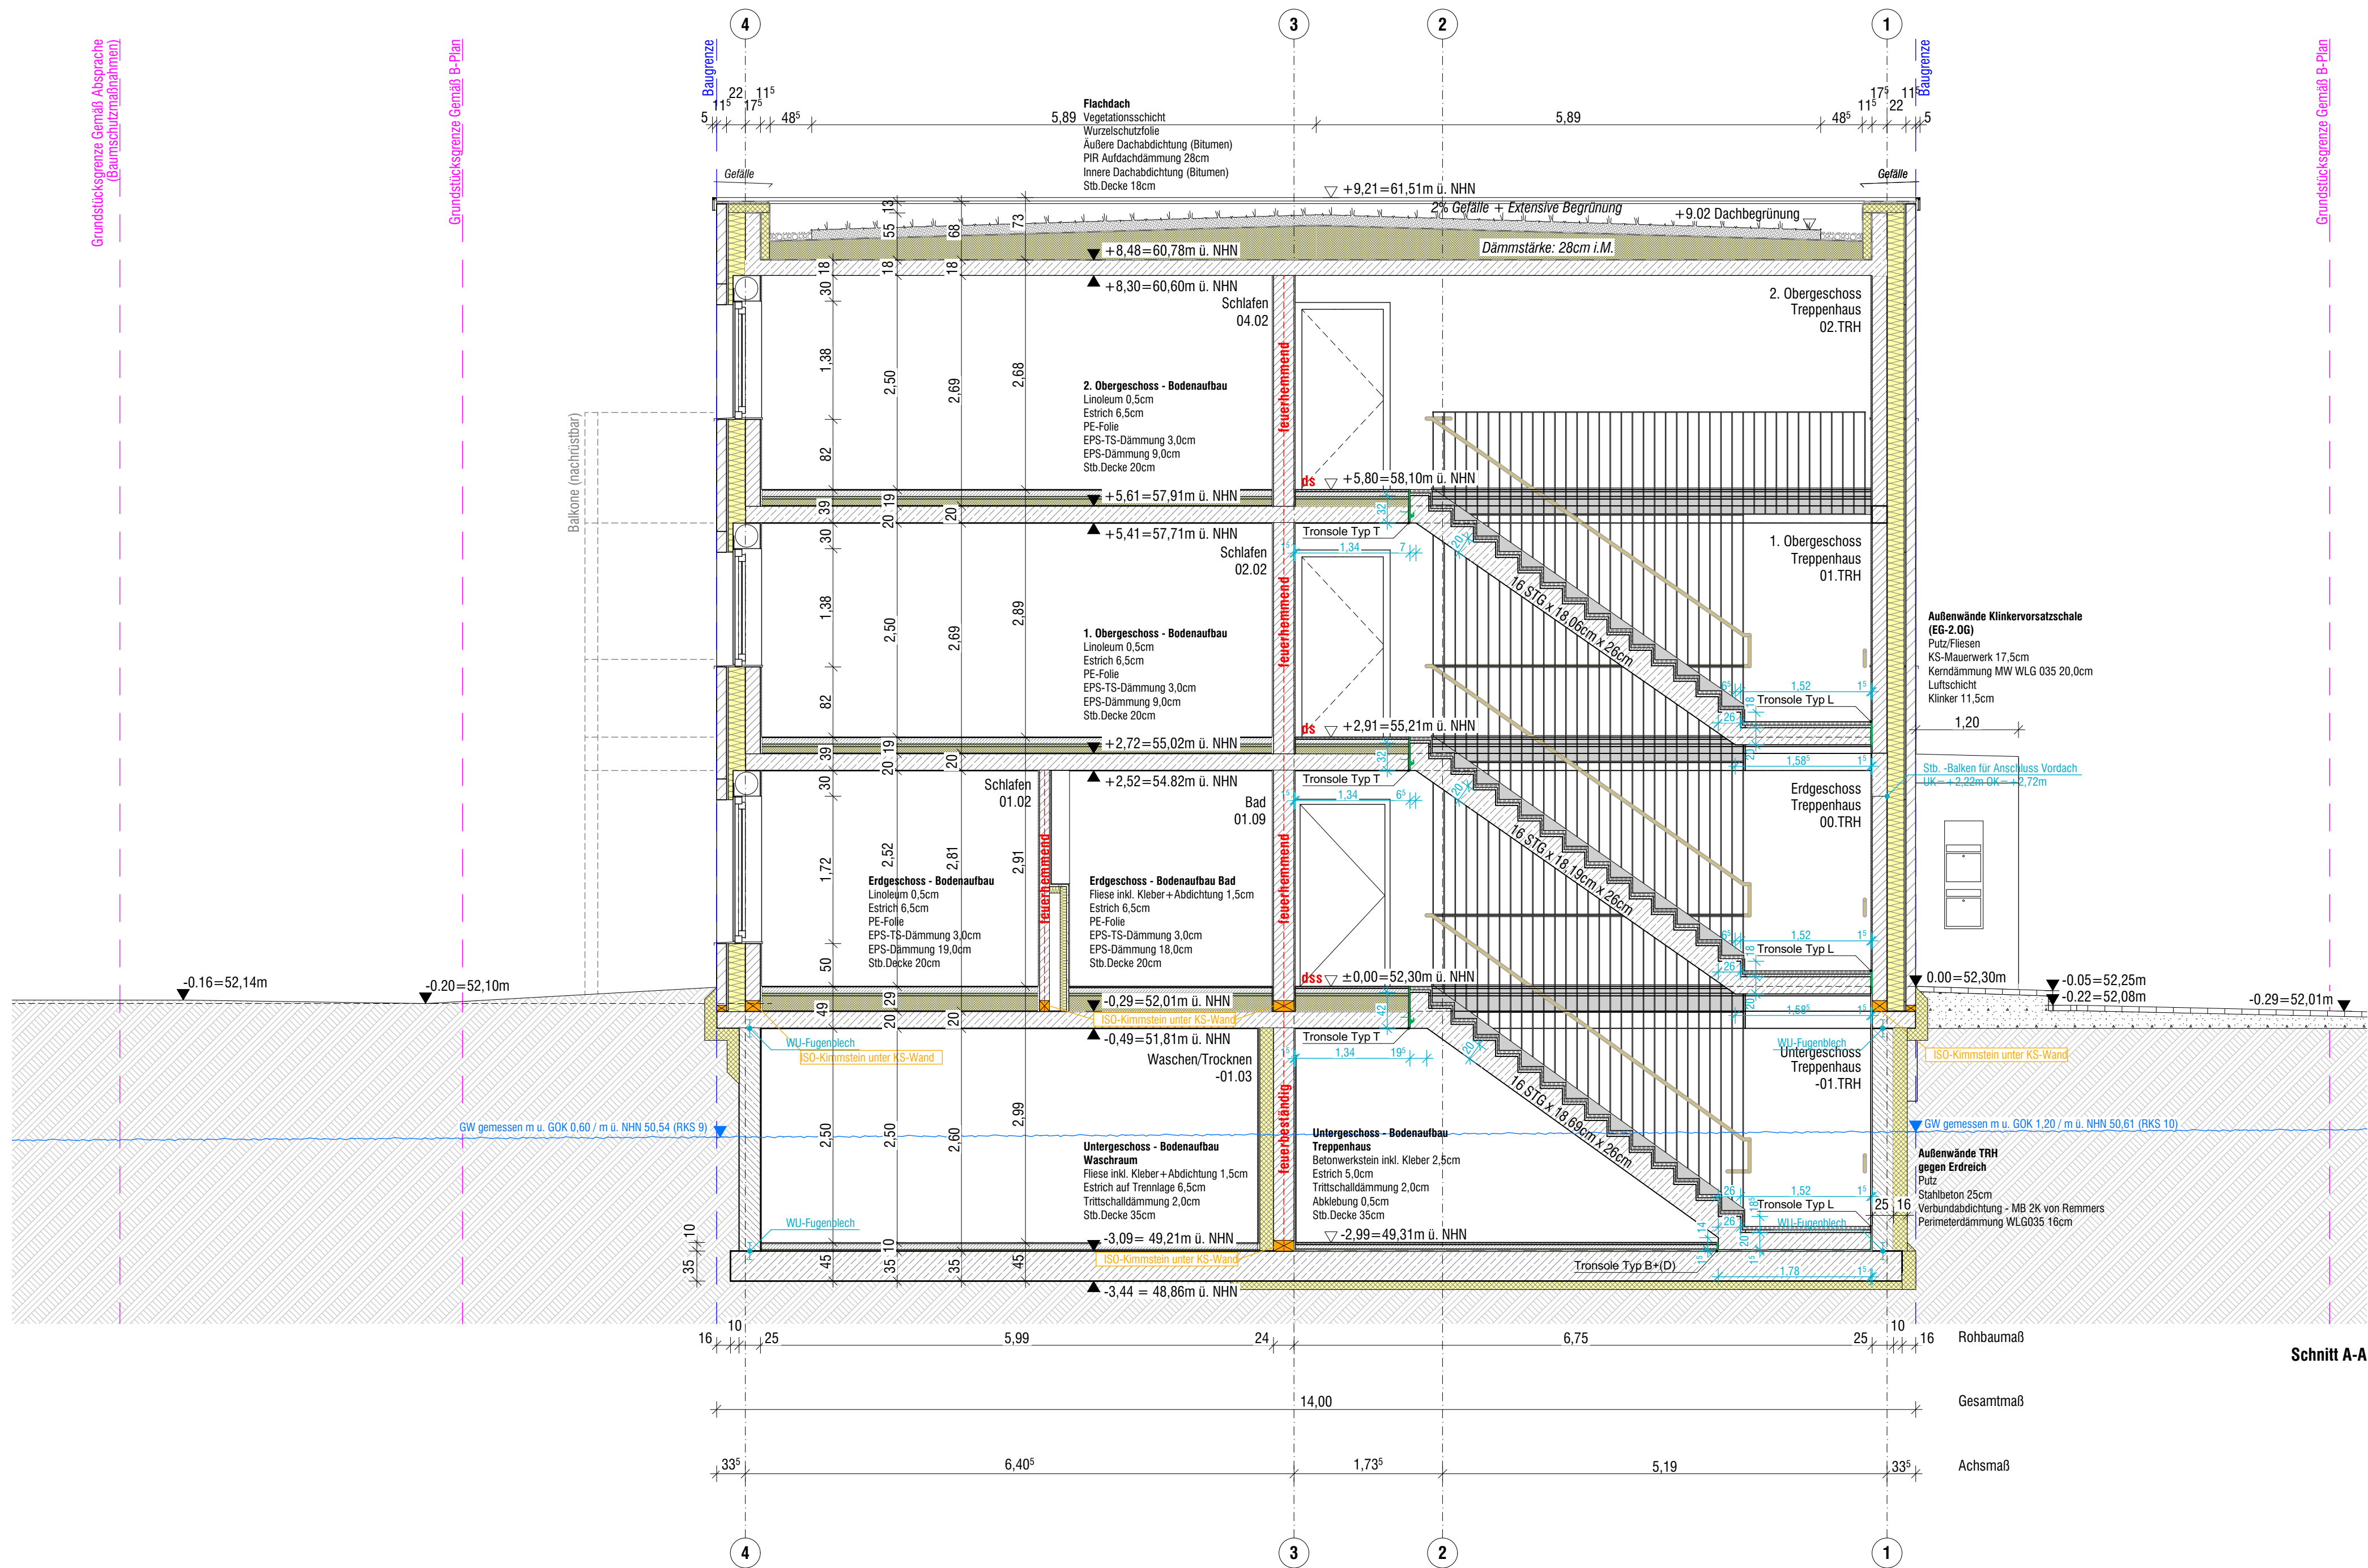

Schnitt A-A

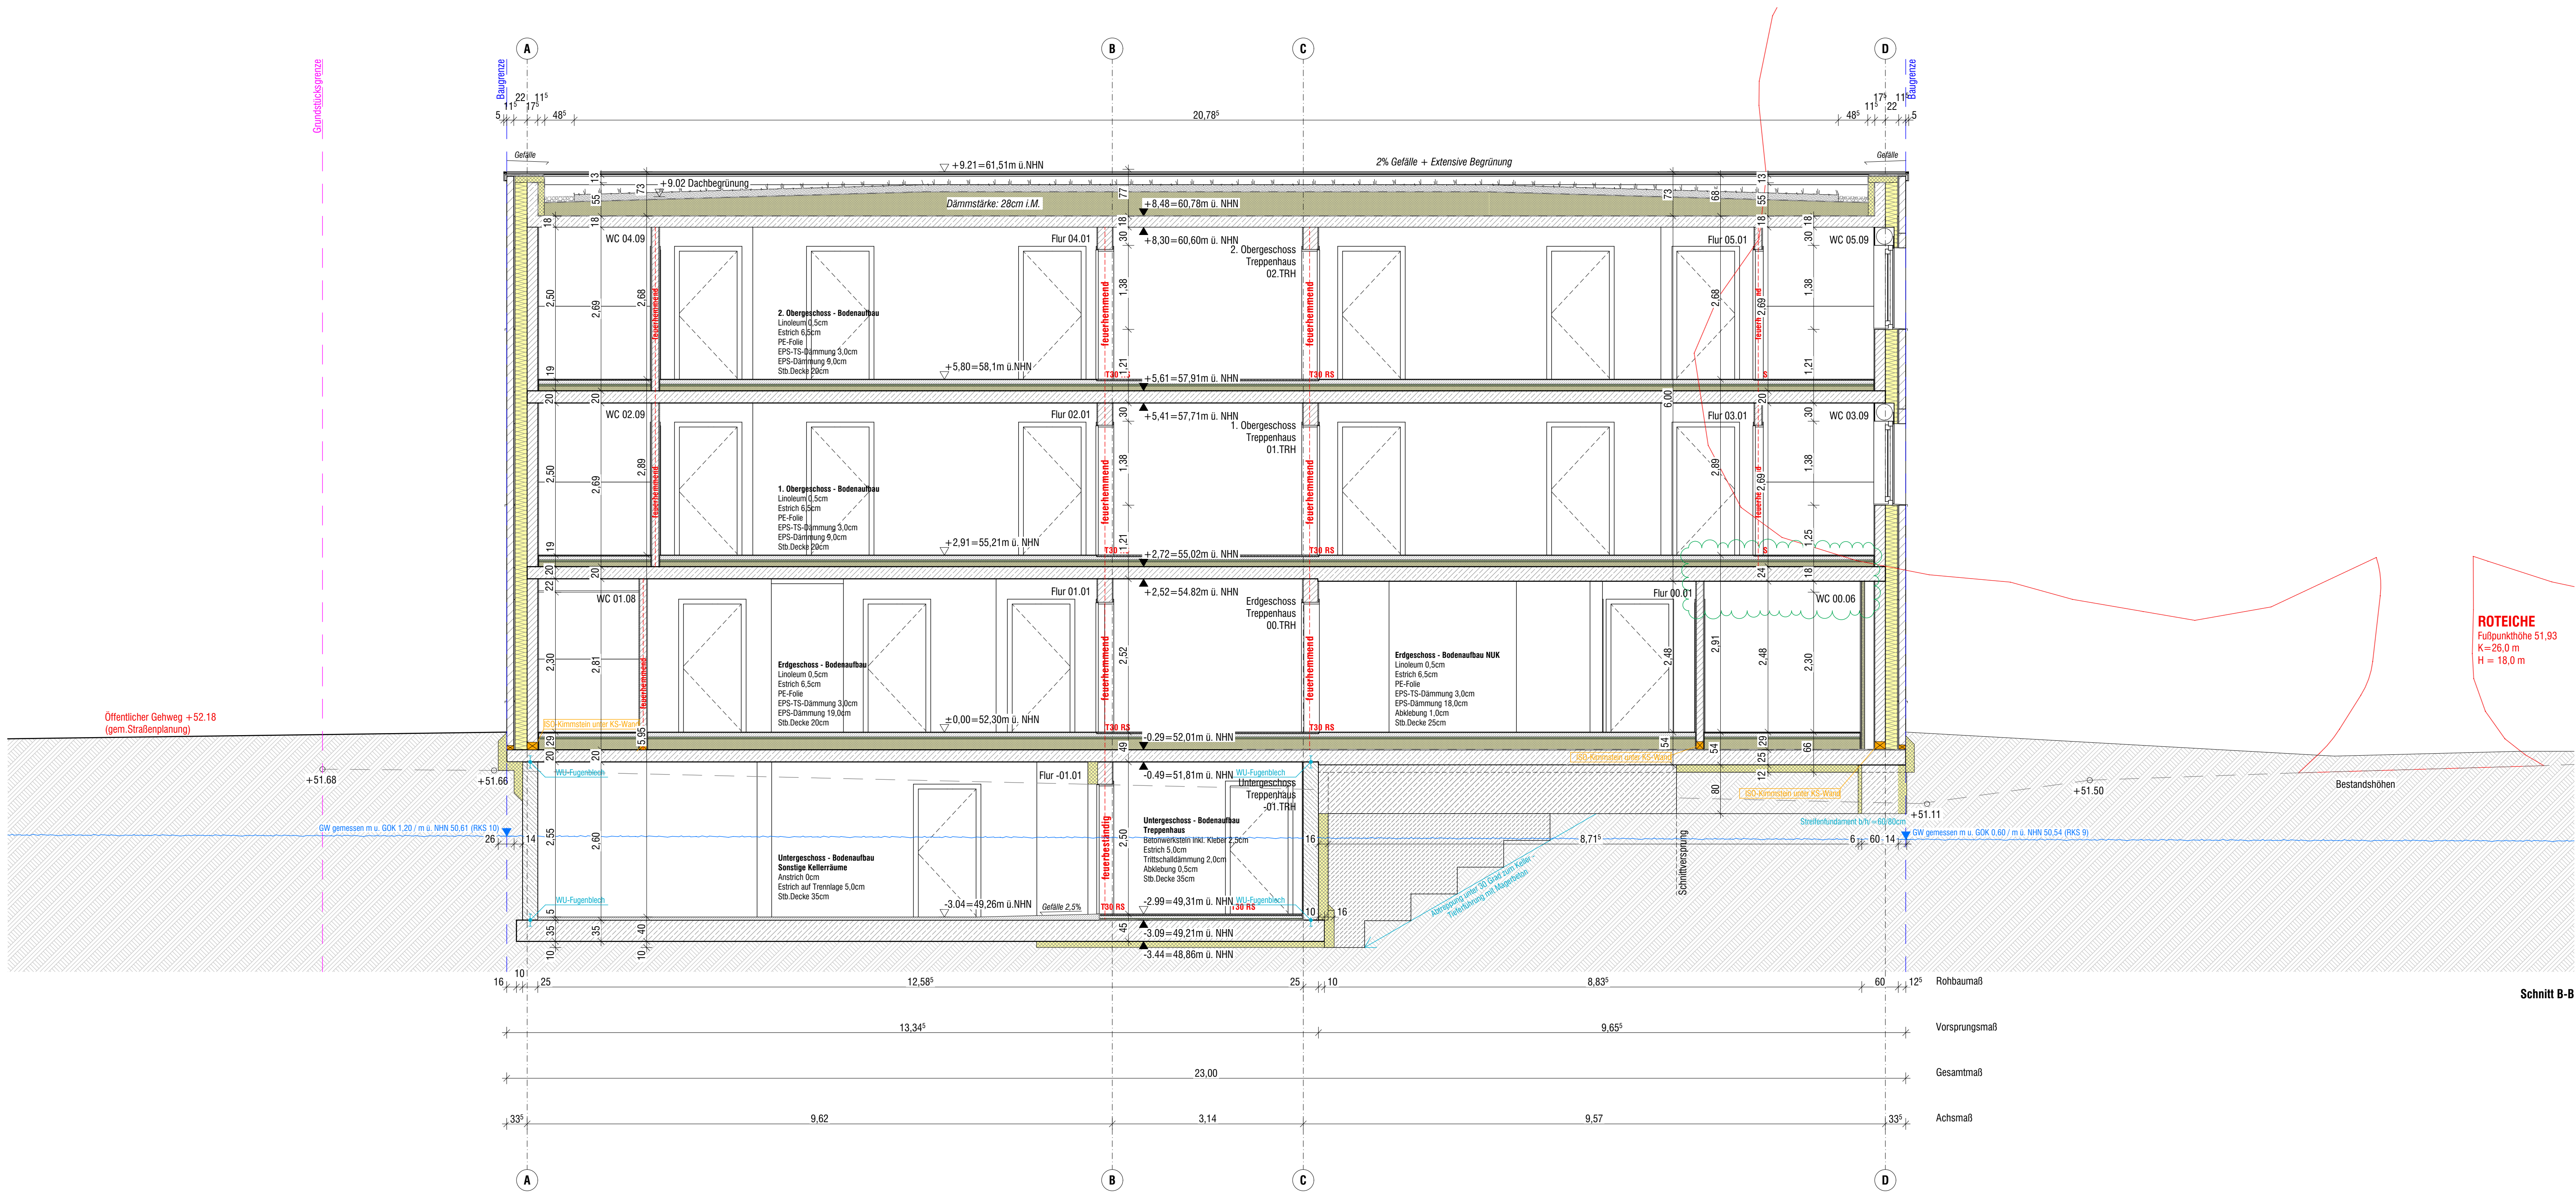

Schnitt B-B

Legende

- | | |
|--|-------------------------|
| | Regenwasser |
| | Schmutzwasser |
| | Baugrenze |
| | Brandwand |
| | F90-AB Bauart Brandwand |
| | F90-feuerbeständig |
| | F90-feuerhemmend |
| | F30-feuerhemmend |
| | Ausgangsspitogramm |
| | Fluchtwegfenster |
| | Feuerlöscher |

- | | | | |
|--|----------|--|----------------|
| | = OK FFB | | = OK Fertigbau |
| | = OK RFB | | = UK Fertigbau |
| | | | = OK Rohbau |
| | | | = UK Rohbau |

- | | | |
|-----------------------------------|-------------------------|-------------------------|
| LH: lichte Höhe | OK: Oberkante | BRH: Brüstungshöhe |
| B: Oberbelag Fußböden | UK: Unterkante | DO: Deckendurchbruch |
| W: Oberbelag Wand | AK: Aussenkante | DS: Deckenschlitz |
| D: Oberbelag Decke | VK: Vorderkante | DKB: Deckkernbohrung |
| OKRFB: Rohfußboden | UZ: Überzug | FBD: Fußbodendurchbruch |
| OKFFB: Fertigfußboden | UZ: Unterzug | WD: Wanddurchbruch |
| RD: Rohdecke | D/K: Dreh-/Kippbeschlag | WS: Wandschlitz |
| G: Gurtwicklerstein OK=1,10 OKFFB | D: Drehbeschlag | WKB: Wandkernbohrung |

± 0.00 = ____ m üNNH = OK FFB EG

Alle Maße sind vor Ort zu prüfen!
Dieser Plan ist umgehend der Bauleitung zu melden!
Dieser Plan hat nur Gültigkeit im Zusammenhang mit den Plänen des Statikers und den Fachplanern!
Brüstungshöhen und Türhöhen beziehen sich auf OKFFB (sofern nicht anders vermerkt!)

Entwurf
Änderung

2509

Kirschgarten 10A

Flüchtlingsunterkunft

48157 Handorf

Gemarkung: Handorf

Flur: 009

Flurstück: 1920 (Teilfläche 10A + 10B)

Bauherr Wohn + Stadtbau Wohnungsunternehmen der Stadt Münster GmbH Steinfurter Straße 60 48149 Münster Telefon 0251-7008-325	Architekt plan.werk Gesellschaft für Architektur und Städtebau mbH Schorlemerstraße 12 48143 Münster Telefon 0251-89933-0 Telefax 0251-89933-33 www.plan-werk.de
--	---

Fachplaner Statik FUNKER PHILIPPEN Ingenieure Blumentalstr. 108 47798 Krefeld Telefon 02151 / 62750	Fachplaner Haustechnik Ingenieurbüro Haerkötter & Sahmann Mühlenstraße 33 48282 Ermsdetten Telefon 02572-959165-0 Telefax 02572-959165-
--	---

Bezeichnung des Blattes	Datum
Schnitt A-A + B-B 10A	27.07.2026

Status	Index	Blattnummer
Ausführungsplanung		10A_AP-SC-01

Datell	Maßstab	Blattgröße
R:\2509_Kirschgarten_Handorf\01_PLAN\03_Ausführungsplanung\01_Arbeit\202507 - 2009 Kirschgarten - AP - rk.pln	1:50	A0

Architekt	Bauherr
-----------	---------