


- Stahlbeton h= 25 cm lt. Statik
- tragendes MW h= 24 cm, KS - 20 - 2,0 - DM lt. Statik
- tragendes MW h= 17,5 cm, KS - 12 - 1,8 - DM lt. Statik
- nicht tragende Wand h= 11,5 cm
- Magerbeton
- Trockenbauwand/Installationswand raumhoch
- Trockenbauwand/Installationswand teilhoch (1,20m)
- Schmutzwasserleitungen
- Regenwasserleitungen
- Regenwasserleitungen Lichtschächte

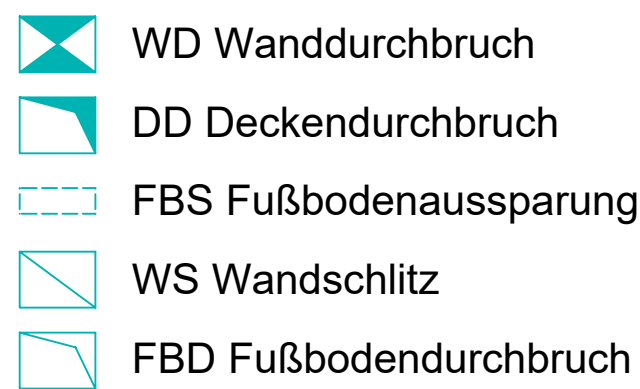

(L) = Dachdurchführung Lüftung
(SW) = Dachdurchführung Stranglüftung
(Elt) = Dachdurchführung Elektro auch für Kabelführung PV

OKRF Oberkante Rohfußboden
OKFFB Oberkante Fertigfußboden
UKRD Unterkante Rohdecke

A: Bauteile aus nichtbrennbaren Baustoffen
B: Bauteile aus brennbaren Baustoffen
AB: Bauteile in den wesentlichen Teilen aus nichtbrennbaren Baustoffe


F30/F60/F90: nachgewiesene Feuerwiderstandsdauer in Minuten

Alle Höhenangaben von Türen und Fenstern beziehen sich auf OK Fertigfußboden!

Diese Zeichnung enthält referenzierte Objekte der Fachplaner.
Die Verantwortung für die Vollständigkeit und Richtigkeit
dieser Informationen verbleibt beim Urheber.


Haus 6A OKFF = $\pm 0.00 = 52.10$
OKRF = $-0.26 = 51.84$

Haus 6B OKFF = $\pm 0.00 = 52.15$
OKRF = $-0.26 = 51.89$

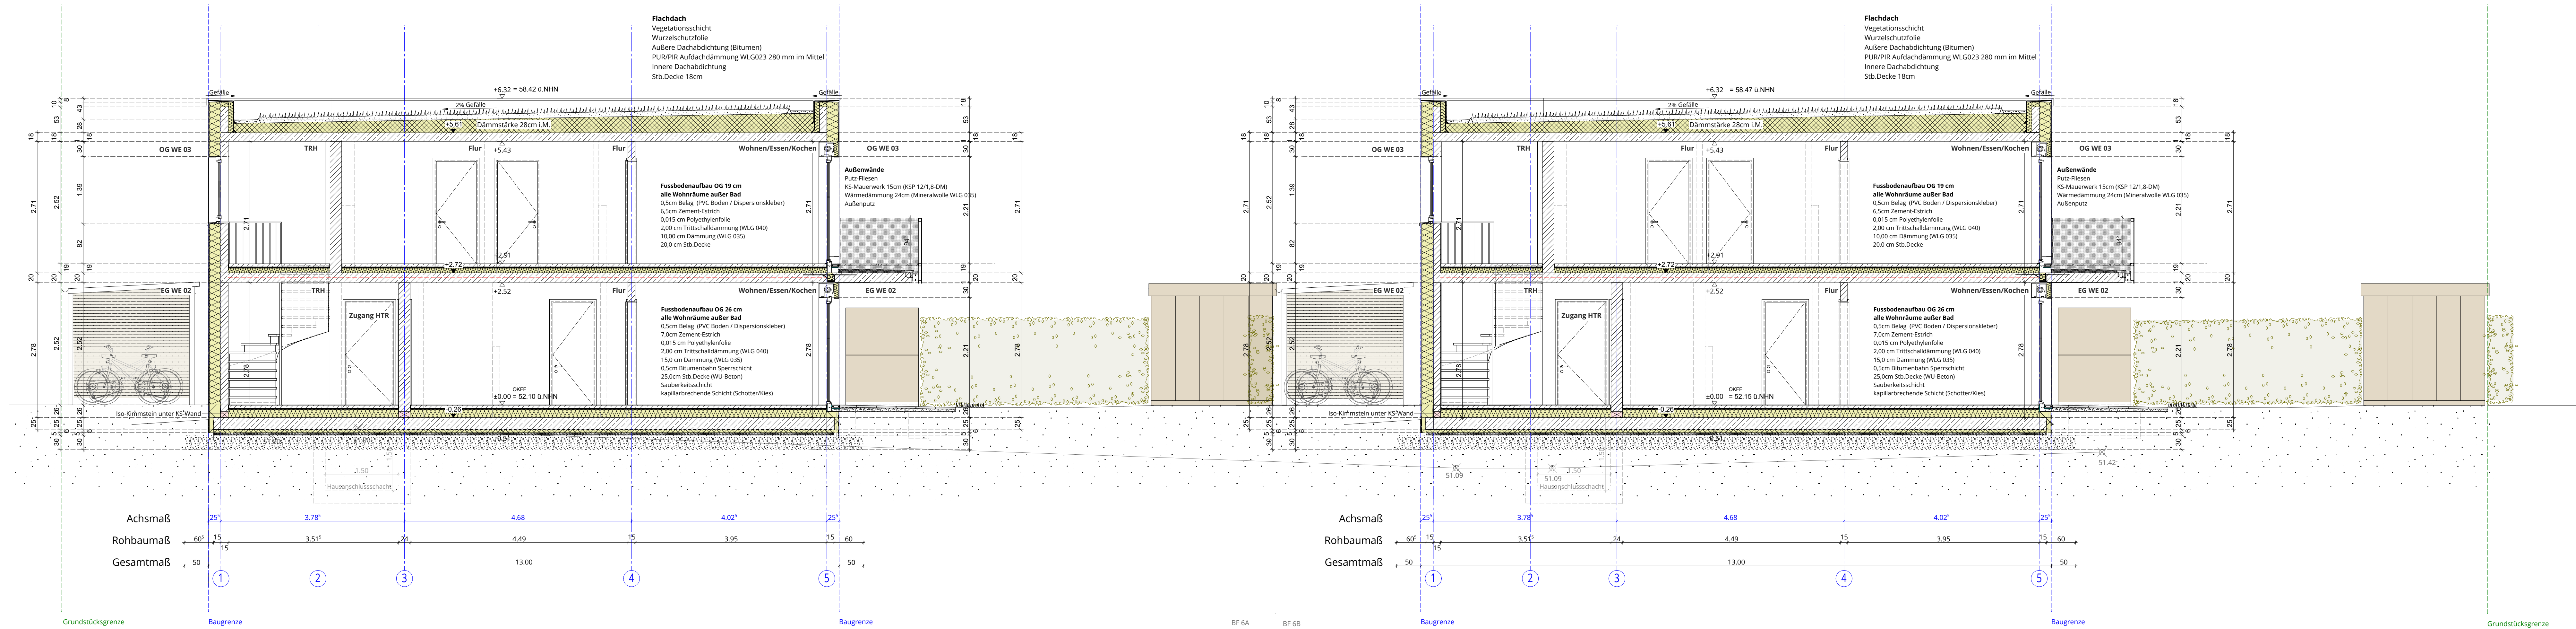

Haus 6 A - Schnitt B-B

Haus 6 B

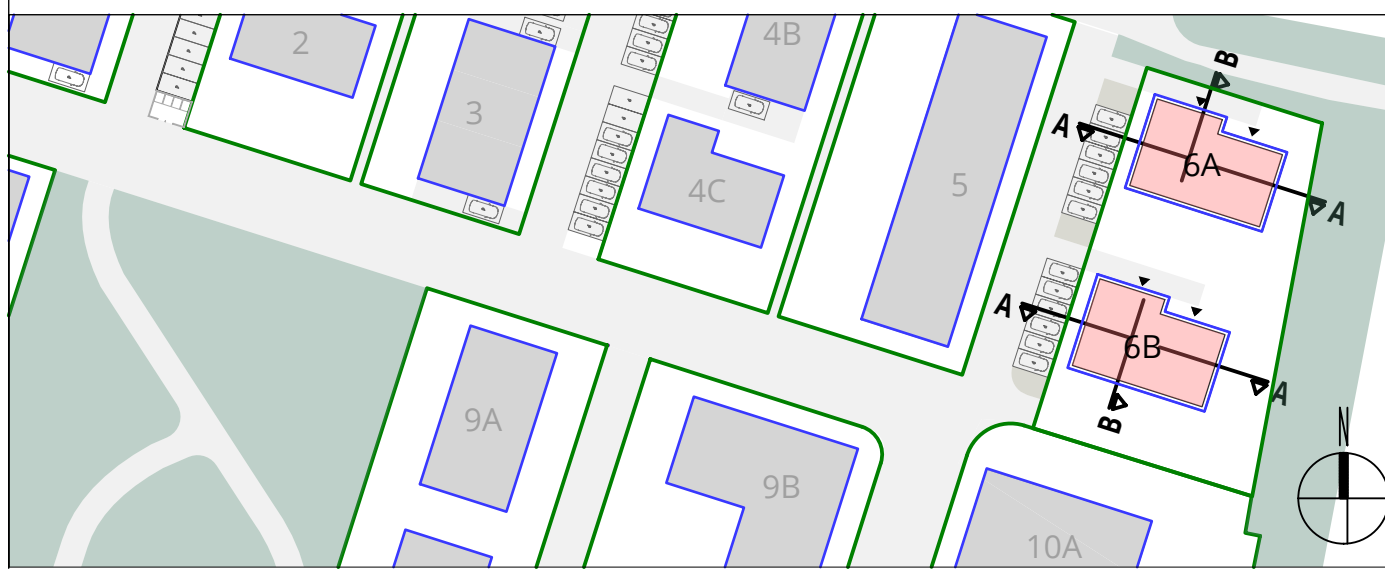[illegible]

BAUVORHABEN

Neubau Doppelhäuser und Reihenhäuser frei finanziert

Kirschgarten	STADT Münster, Handorf
Münster, Handorf	GEMARKUNG Handorf
	FLUR 009
	FLURSTÜCK 1804
	NHN A 52,09 B 52,00

BAUHERRSCHAFT

WOHN + STADTBAU GMBH

Steinfurter Stra
48149 Münster



WOHN + STADTBAU		Wohnungsunternehmen der Stadt Münster GmbH	
ARCHITEKTUR	FAÇADENPLANUNG		
MAX DELIUS	M.Sc. DIPL.-ING. ARCHITEKT	STATIK	Funger Philippen Beratende Ingenieure PartGmbB
		ELEKTRO	Haackert & Sahlmann GmbH & Co. KG
SABRINA BACKHAUS	B.A. ARCHITEKTUR	HLS	Haackert & Sahlmann GmbH & Co. KG
		BAUPHYSIK	Funger Philippen Beratende Ingenieure PartGmbB
		FREIANLAGEN	Morbach, Wermeyer, Landschaftsarchitekten PartGmbB

LPH 05_AUSFÜHRUNGSPLANUNG | Freigabe

Schnitt B-B Haus 6A+B

					Bereich	
Planart					Schnitt BB	
MASSTAB M 1:50	Bearbeitung SB	Plandatum 18.04.2024	Änderungsdatum 12.03.2026	PROJEKT-NR. WIE 407	PLAN-NR. 5111A S SB 6	INDEX -