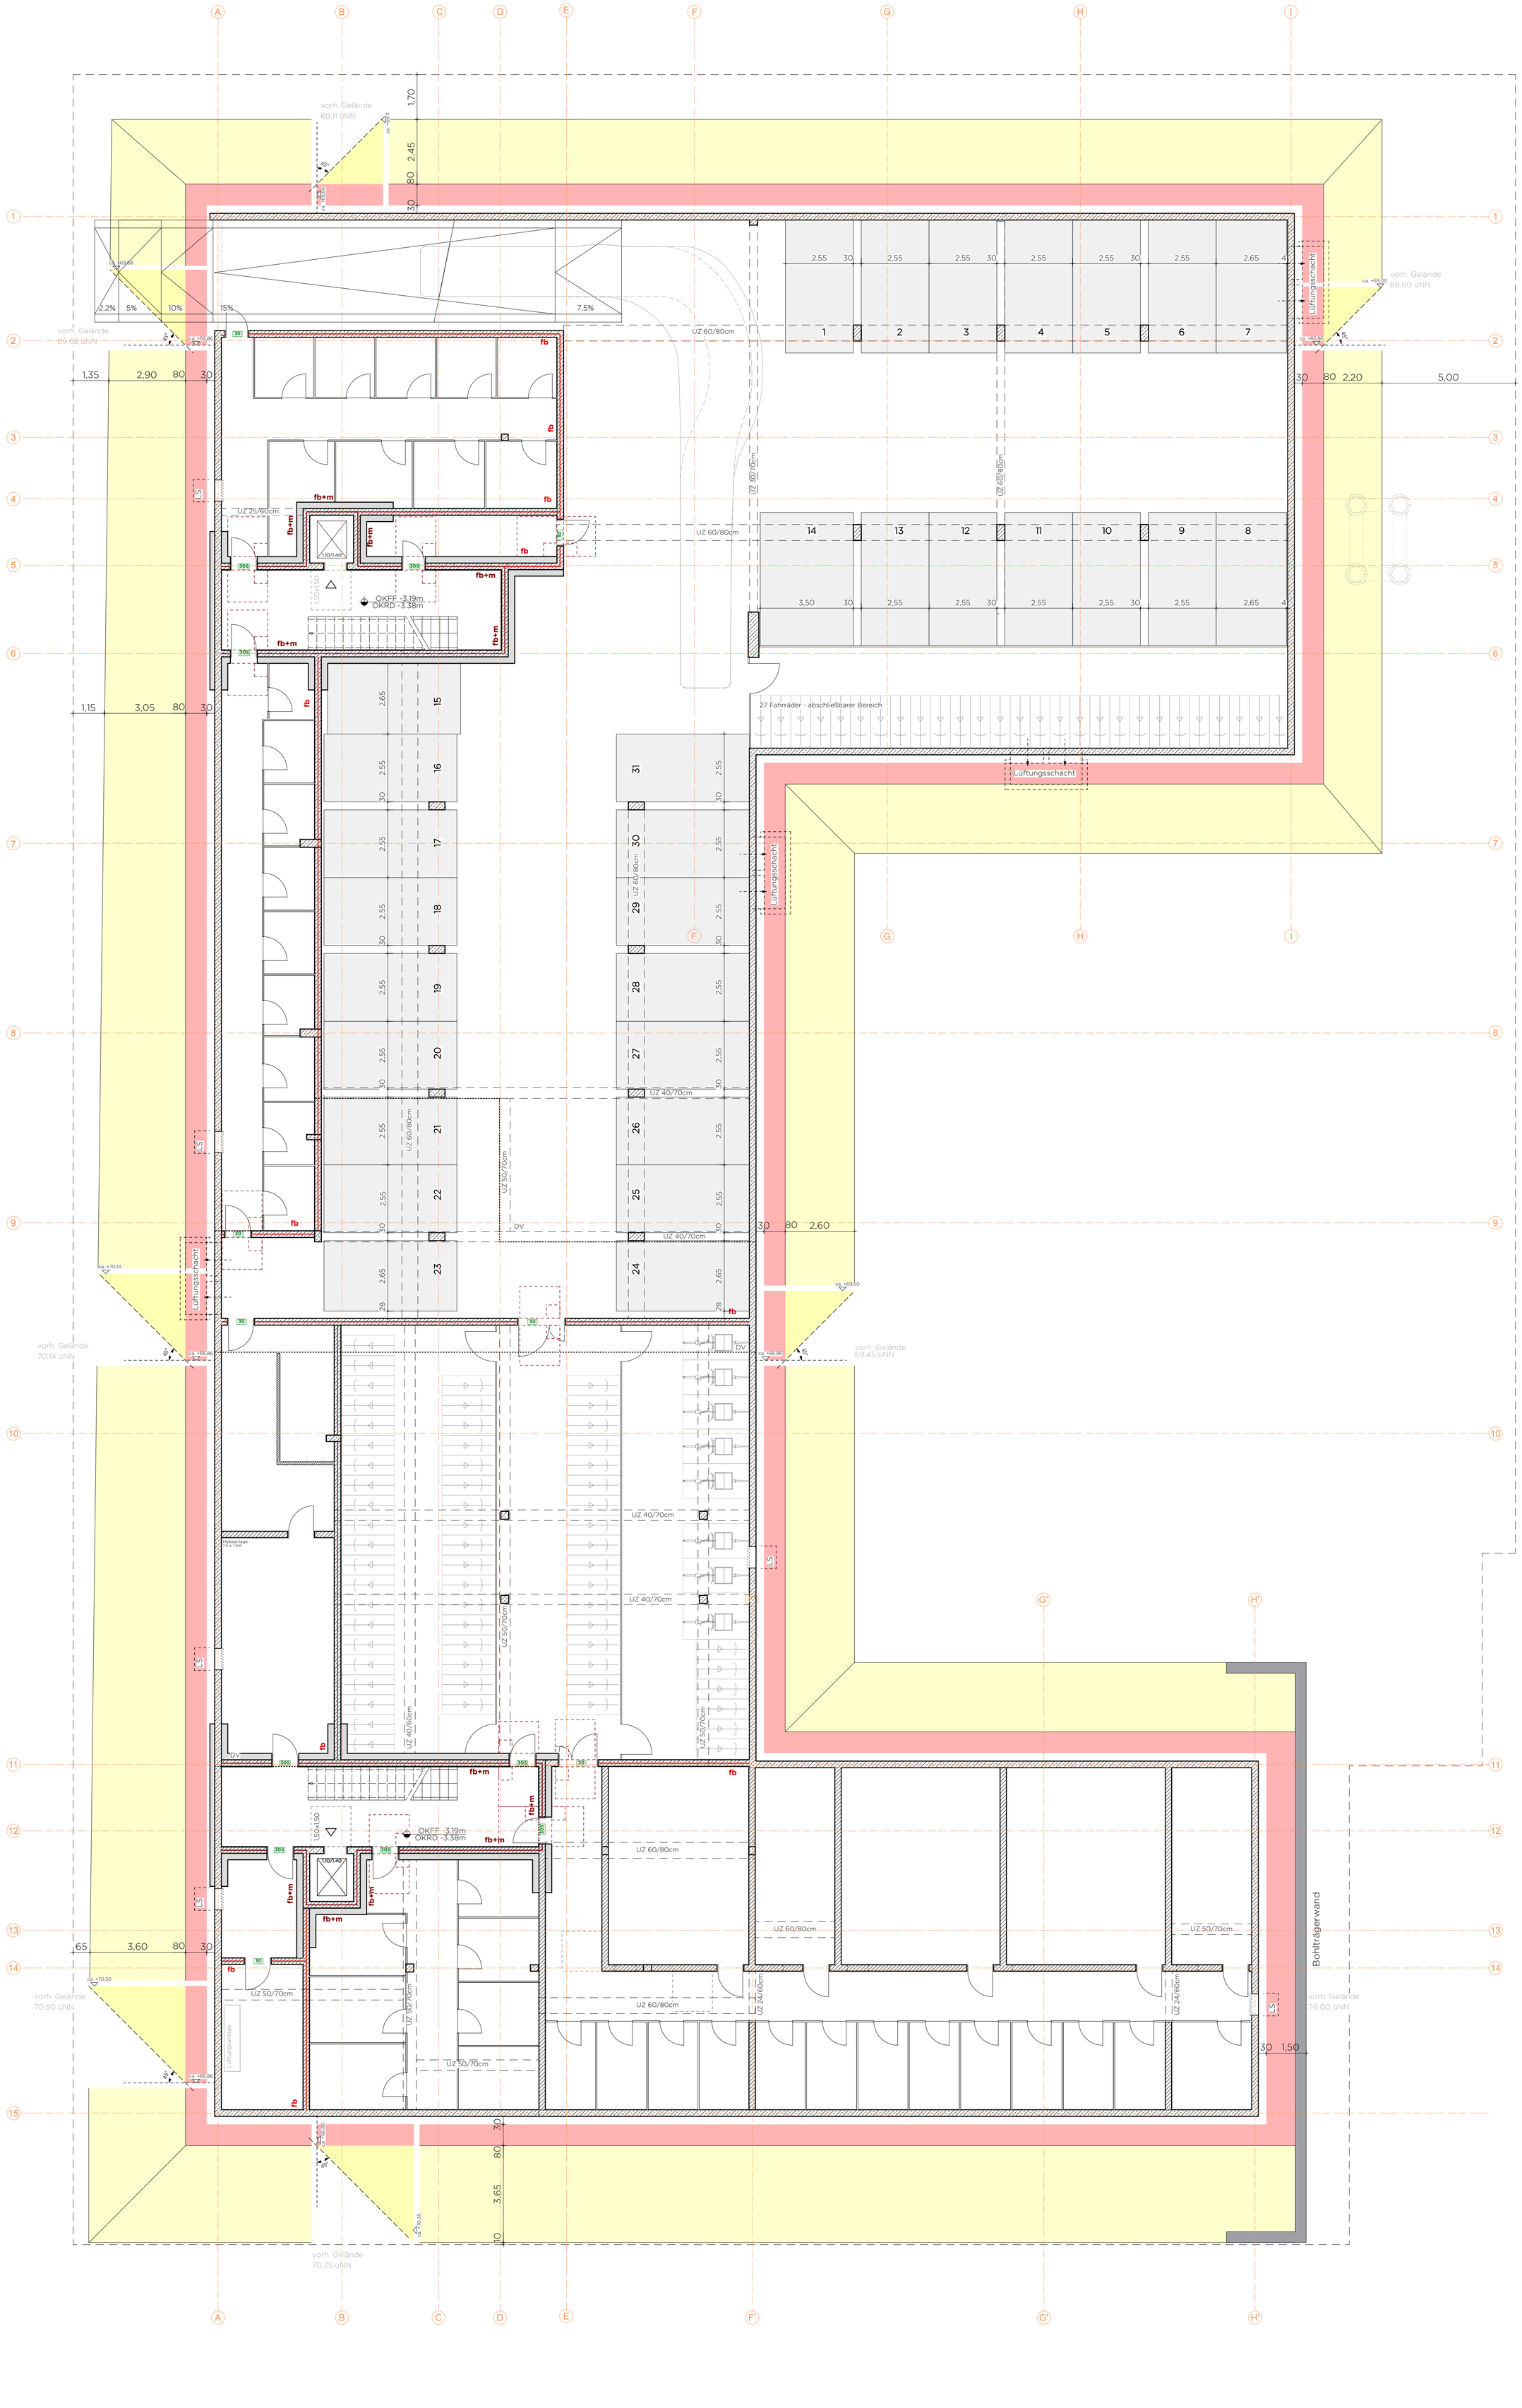


LEGENDE:

Abkürzungen :

G	Geschoss
WHG	Wohnung
R	Raum
ASS	Absturzsicherung
BRH	Brüstungshöhe
LS	Lichtschacht
UZ	Unterzug
WD	Wanddurchbruch
OKFF	Oberkante Fertigfußboden
OKRD	Oberkante Rohdecke

—— - —— Grundstücksgrenze


Brandschutz :

fh	feuerhemmende Wand
hfh	hochfeuerhemmende Wand
fb	feuerbeständige Wand
fb+m	feuerbeständige Wand mit mechanischer Beanspruchung
	Brandabschnittstrennung
→	Fluchtweg, Richtungsangabe
1.RW	erster Rettungsweg
2.RW	zweiter Rettungsweg
30S	feuerhemmende, rauchdichte- und selbstschließende Tür
30	feuerhemmende, dicht- und selbstschließende Tür
S	rauchdichte- und selbstschließende Tür
S_a	dichtschließende Tür

DIESE ZEICHNUNG IST URHEBERRECHTLICH GESCHÜTZT UND NUR IN VERBINDUNG MIT DER STATIK GÜLTIG!
ALLE AUSBAUMASSE SIND AM BAU ZU NEHMEN!
ALLE MASSE SIND VOR ORT VERANTWORTLICH ZU PRÜFEN!
UNSTIMMIGKEITEN SIND VOR AUSFÜHRUNG MIT DER PROJEKTLEITUNG ZU KLÄREN!

INDEX	DATUM	ART DER ÄNDERUNG	VON

0.00m OKFF = 70,50m üNN

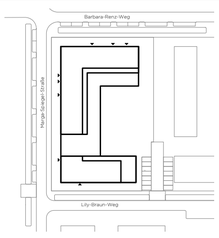

PROJEKT
Albachten-Ost BF6
Wohnen, Kita + Gewerbe

PROJEKTADRESSE
Marga-Spiegel-Straße / Barbara-Renz-Weg / Lily-Braun-Weg, 48163 Münster

PLANUNGSPHASE
LP5 - Ausführungsplanung

BAUHERR:IN
Wohn+Stadtbau
Wohnungsunternehmen der Stadt Münster GmbH
Steinfurter Straße 60, 48149 Münster
T 0251 / 700 80
info@wohnstadtbau.de

ARCHITEKTUR
MS PLUS ARCHITEKTEN BDA
Bücker Holling Schwager PartGmbB
Bült 2 | 48143 Münster
T 0251 / 53 95 65 35
info@msplus-architekten.de

PLAN-NR. / PLANSCHLÜSSEL / DATEINAME
ALB_5_099_08

PLANINHALT
Kellergeschoss_Verbau

MASSSTAB	DATUM	INDEX
1:100	02.09.26	

10 50 100 200 500 cm

PROJEKTNUMMER	PLANGRÖSSE	GEZEICHNET
	0,685 / 0,93	AP