



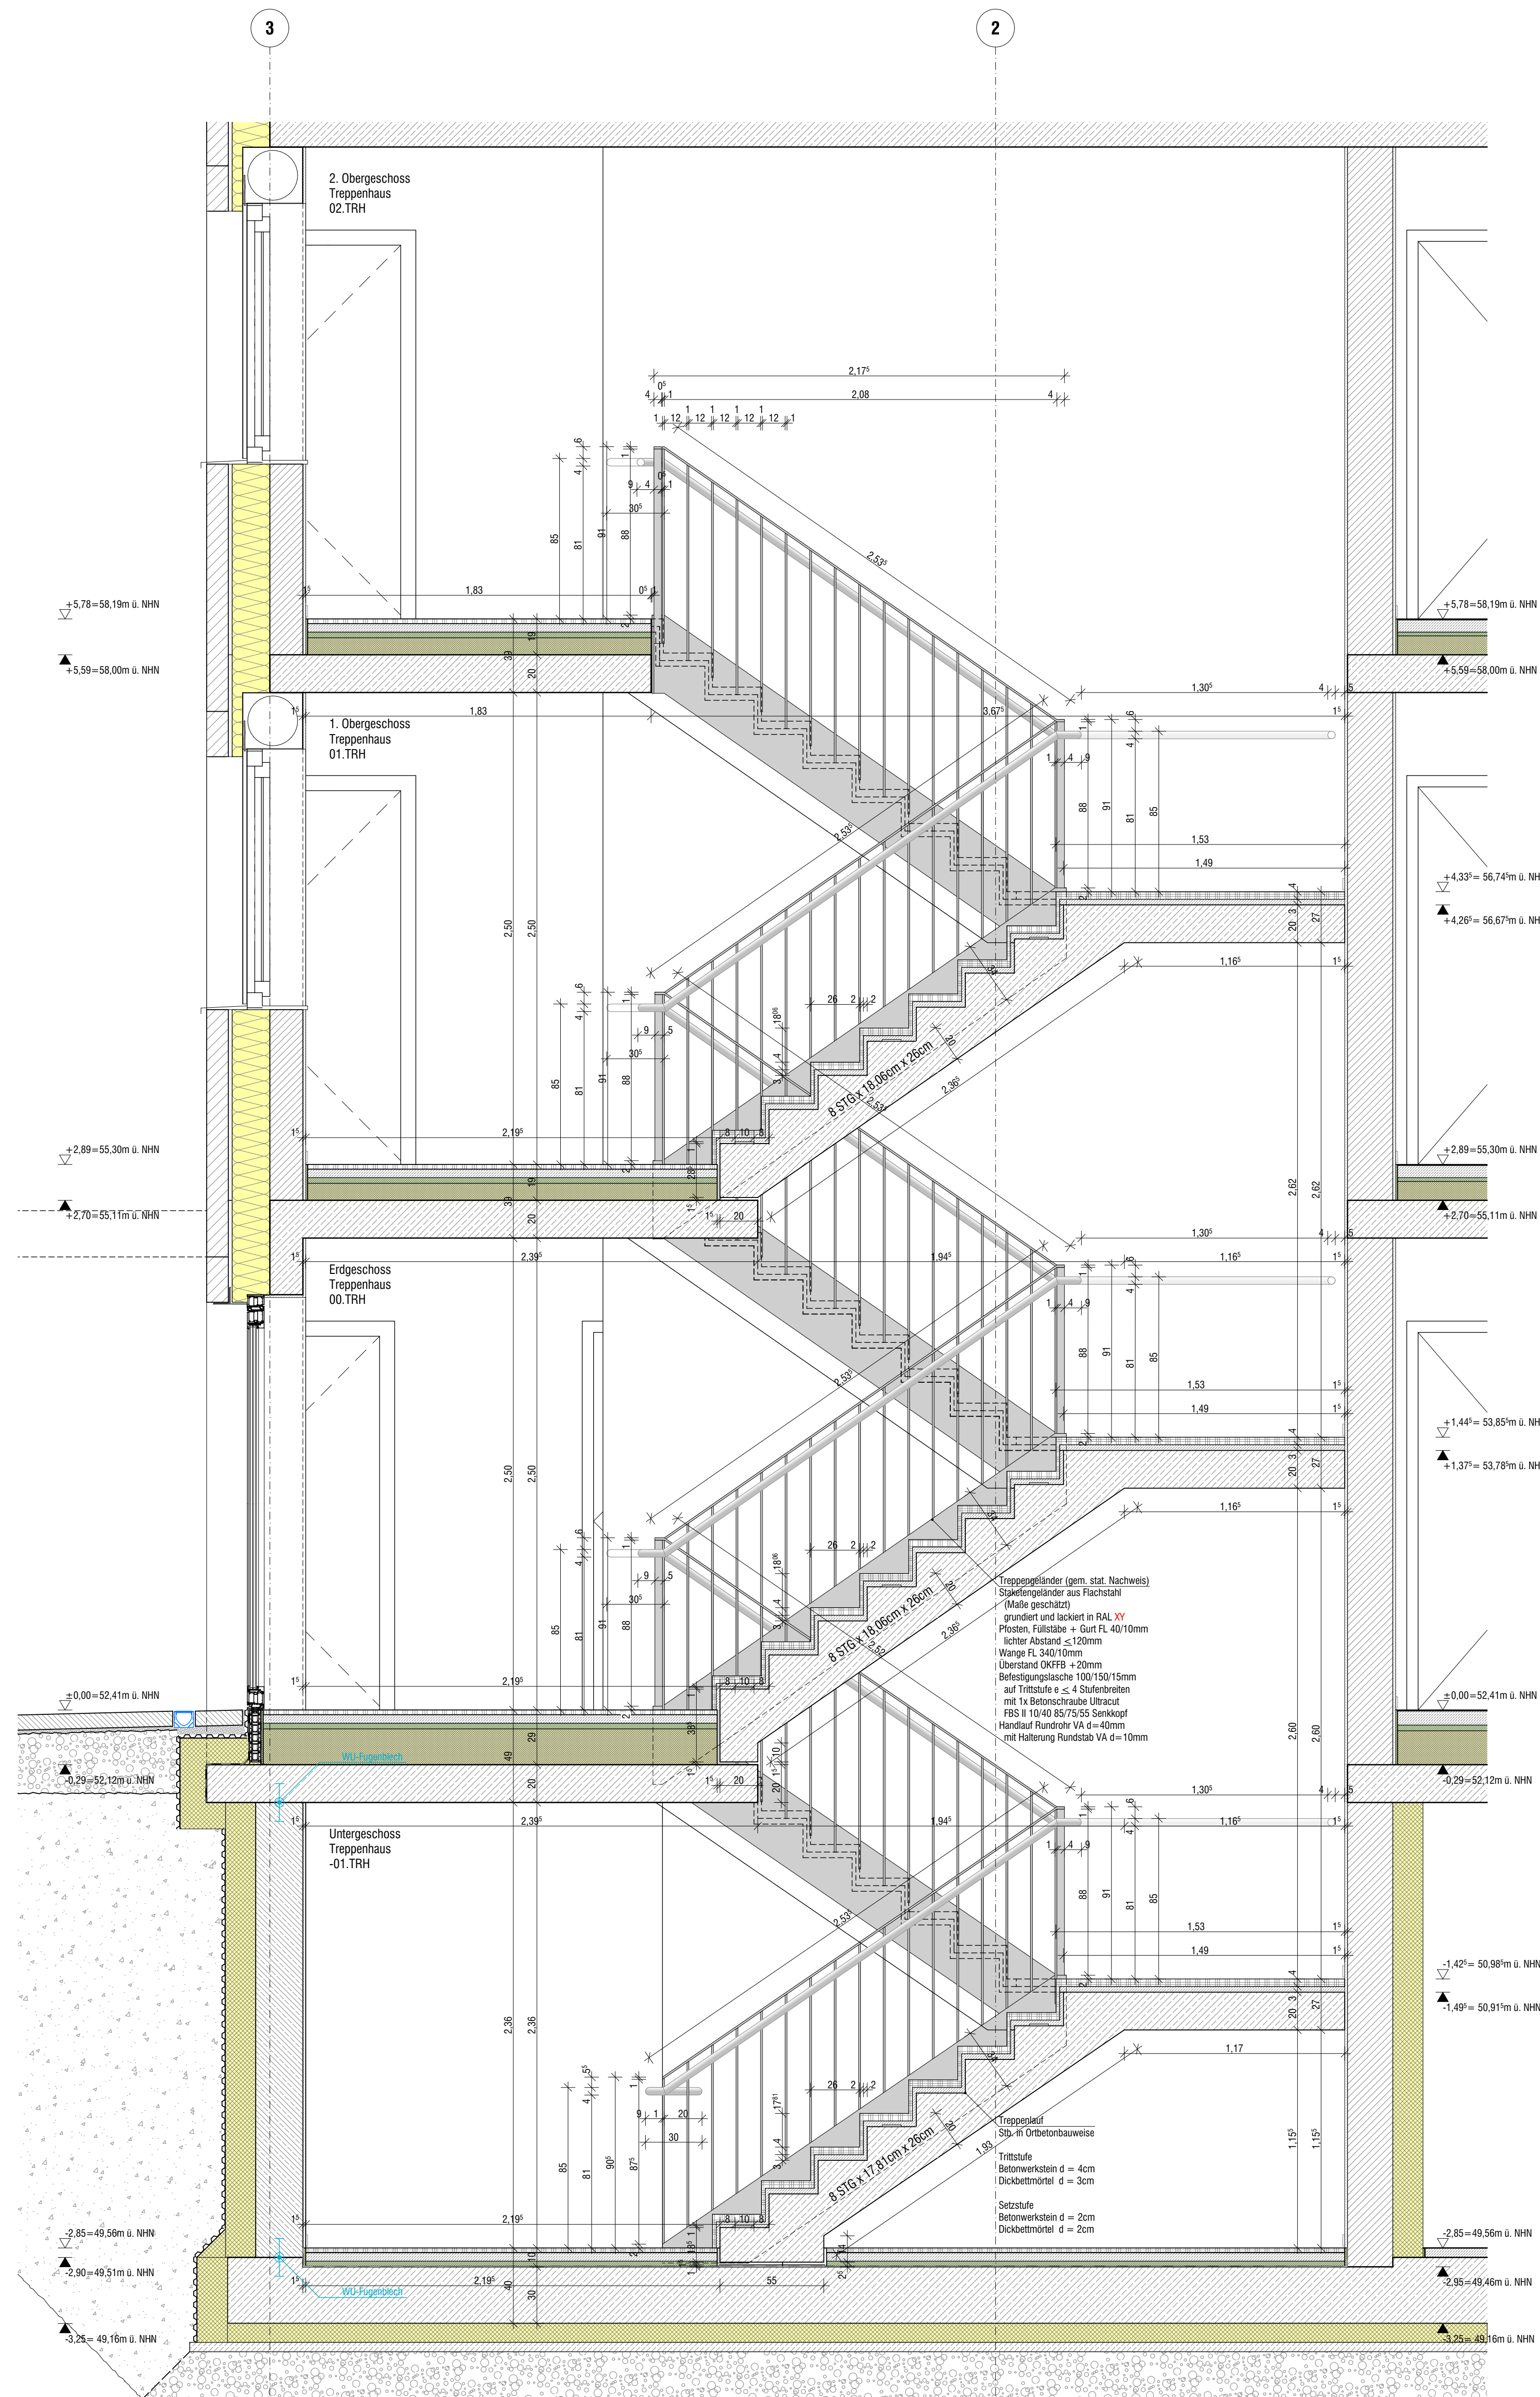

Schnitt A-A

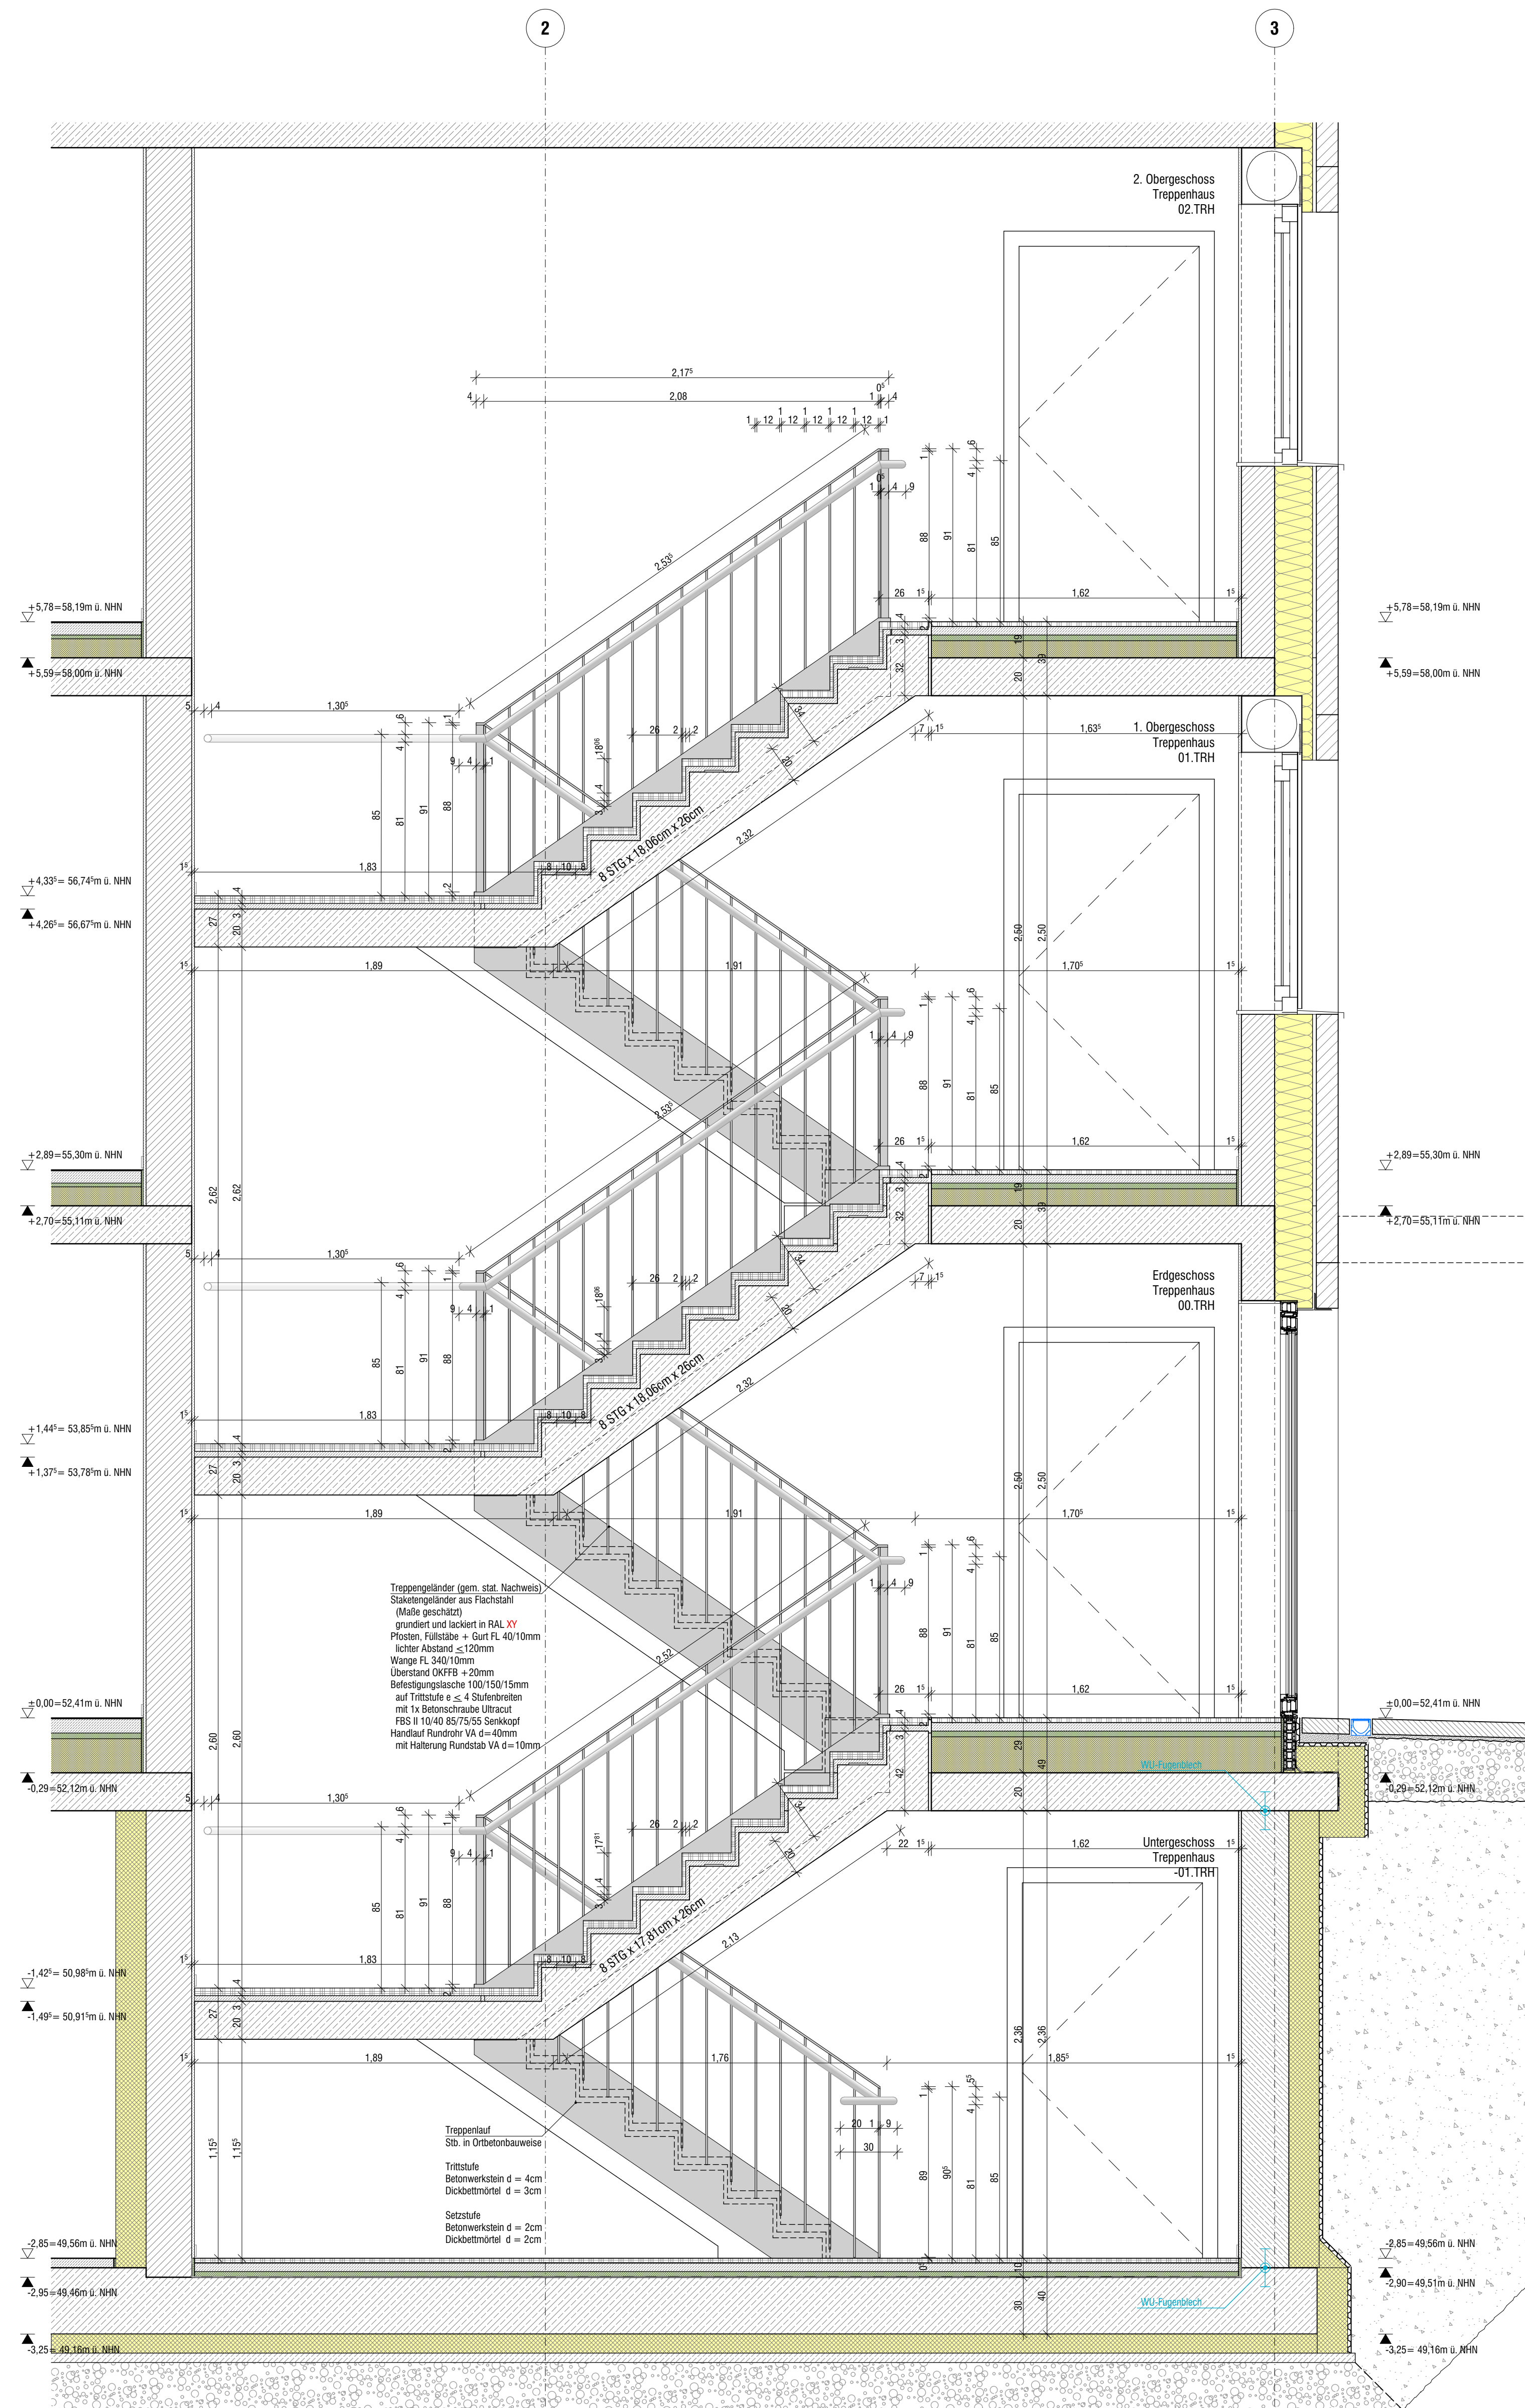

Schnitt B-B

Legende

	Stahlbeton		Regenwasser
	Fertigteil		Schmutzwasser
	Mauerwerk		Baugrenze
	Stahlbau		Brandwand
	Beton, unbewehrt		F90-AB Bauart Brandwand
	Dämmung weich		F90-feuerbeständig
	Dämmung hart		F60-hochfeuerhemmend
	Trockenbau		F30-feuerhemmend
	Abbruch		Ausgangspiktogramm
	Bestand		Fluchtwegfenster
	Neu		Feuerlöscher

	OK FFB		OK FFB		OK Fertigbau
	OK FFB		OK FFB		OK Rohbau
	OK FFB		OK FFB		OK Rohbau

± 0.00 = m üNNH = OK FFB EG

Alle Maße sind vor Ort zu prüfen!
Dieser Plan ist nur Gültigkeit im Zusammenhang mit den Plänen des Statikers und den Fachplanern!
Brüstungshöhen und Türhöhen beziehen sich auf OKFF (soweit nicht anders vermerkt!)

LH:	lichte Höhe	OK:	Oberkante	BRH:	Brüstungshöhe
B:	Obenbelag Fußböden	UK:	Unterseite	DD:	Deckendurchbruch
W:	Oberbelag Wand	AK:	Aussenkante	DS:	Deckenschlitz
D:	Oberbelag Decke	VK:	Vorderkante	DKB:	Deckenkernbohrung
OKFFB:	Rohtfußboden	UZ:	Überzug	FBD:	Fußbodendurchbruch
OKFFB:	Fertigfußboden	UZ:	Unterzug	WD:	Wanddurchbruch
RD:	Rohdecke	D/K:	Dreh-/Kippbeschlag	WS:	Wandschlitz
G:	Gurtwickelstein OK=1,10 OKFFB	D:	Drehbeschlag	WKB:	Wandkernbohrung

2509

Kirschgarten 10B

Mehrfamilienhaus

48157 Handorf

Gemarkung: Handorf

Flur: 009

Flurstück: 1920 (Teilfläche 10A + 10B)

Bauherr Wohn + Stadtbau Wohnungsunternehmen der Stadt Münster GmbH Steinfurter Straße 60 48149 Münster Telefon 0251-7008-325	Architekt plan.werk Gesellschaft für Architektur und Städtebau mbH Schorlemerstraße 12 48143 Münster Telefon 0251-89933-0 Telefax 0251-89933-33 www.plan-werk.de	Fachplaner Statik FUNGER PHILIPPEN Ingenieure Blumentalstr. 108 47798 Krefeld Telefon 02151 / 62750	Fachplaner Haustechnik Ingenieurbüro Haerkötter & Sahmann Mühlenstraße 33 48282 Ermsdetten Telefon 02572-959165-0 Telefax 02572-959165-
--	---	--	---

Bezeichnung des Blattes

Schnitt Treppenhaus 10B

Datum

27.07.2026

Status

Ausführungsplanung

Index

Blattnummer

10B_TS-01

Datell

R:2509_Kirschgarten_Handorf01 PLAN03 Ausführungsplanung01_Arbeit:200507 - 2009
Kirschgarten - AP - rsk.pln

Maßstab

1:20

Blattgröße

A0

Architekt

Bauherr