Grundriss 2. Obergeschoss

M: 1:50

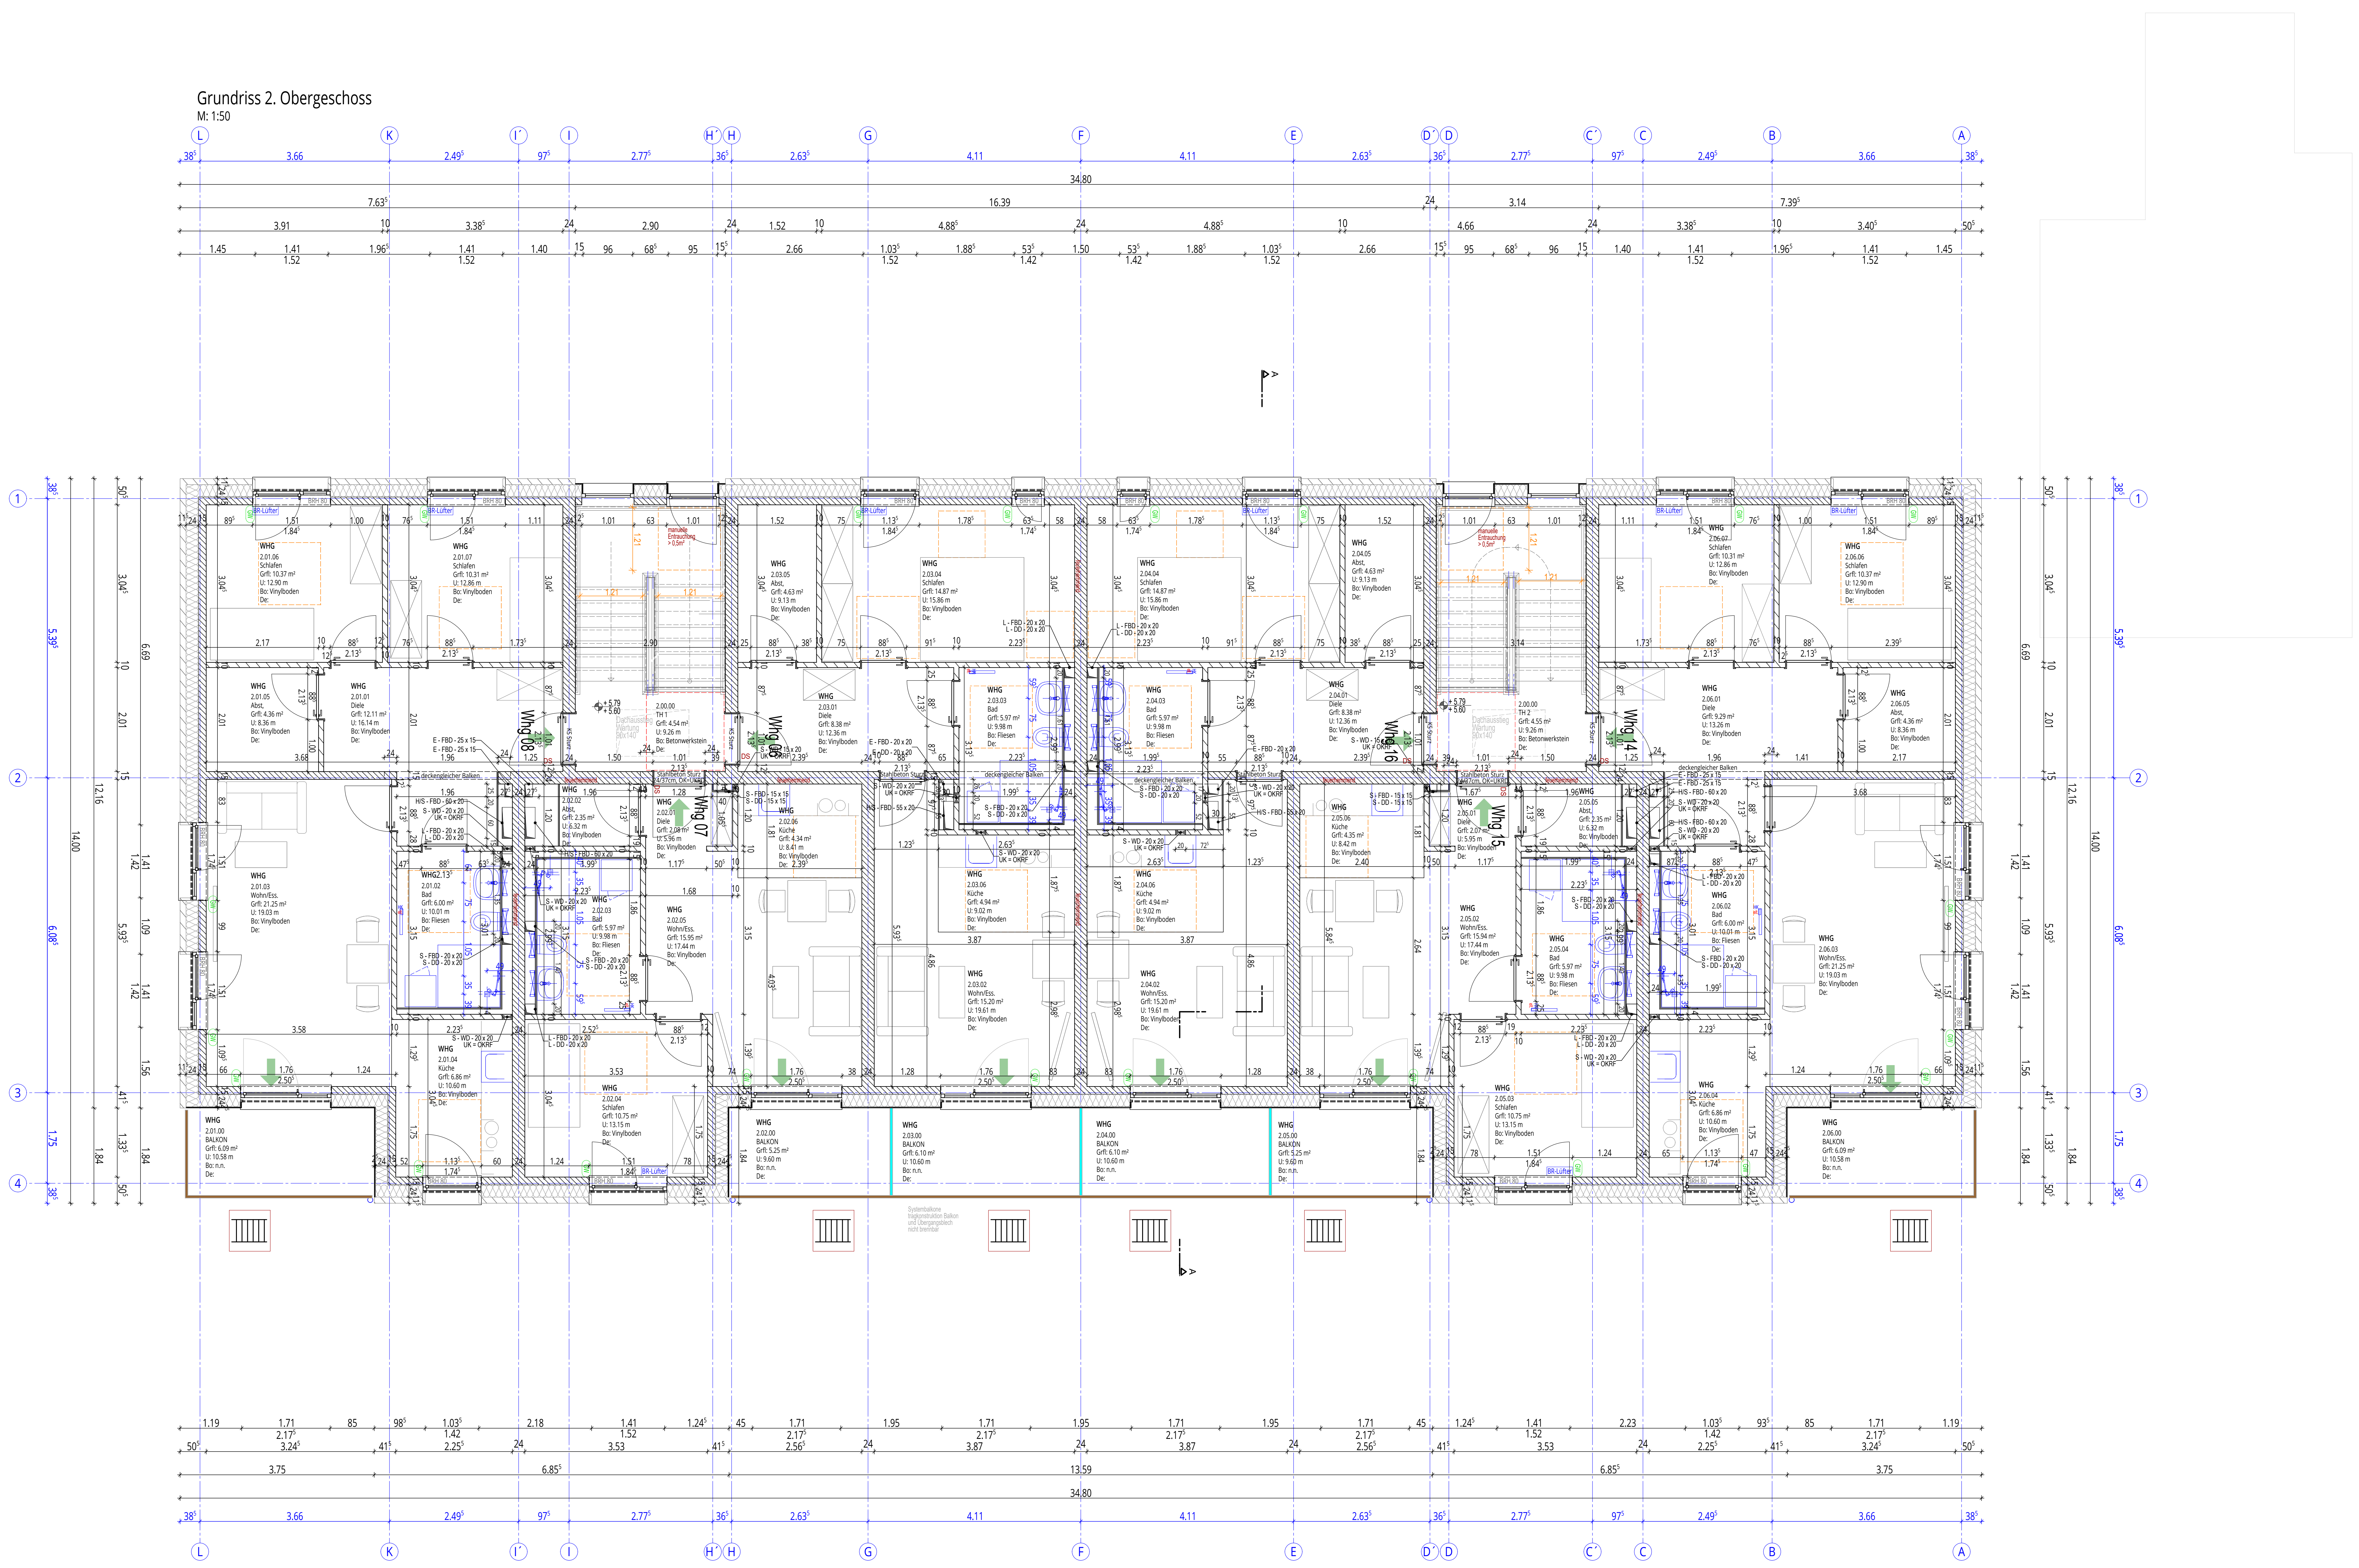
L
K
I'
I
H'
H
G
F
E
D'
D
C'
C
B
A
1
2
3
4
34.80
16.39
13.59
Whg 08
Whg 07
Whg 06
Whg 16
Whg 15
Whg 14
WHG 2.01.06 Schlafen Grfl: 10.37 m² U: 12.90 m Bo: Vinylboden De:
WHG 2.01.07 Schlafen Grfl: 10.31 m² U: 12.86 m Bo: Vinylboden De:
WHG 2.01.05 Abst, Grfl: 4.36 m² U: 8.36 m Bo: Vinylboden De:
WHG 2.01.01 Diele Grfl: 12.11 m² U: 16.14 m Bo: Vinylboden De:
WHG 2.01.03 Wohn/Ess. Grfl: 21.25 m² U: 19.03 m Bo: Vinylboden De:
WHG 2.01.02 Bad Grfl: 6.00 m² U: 10.01 m Bo: Fliesen De:
WHG 2.01.04 Küche Grfl: 6.86 m² U: 10.60 m Bo: Vinylboden De:
WHG 2.01.00 BALKON Grfl: 6.09 m² U: 10.58 m Bo: n.n. De:
2.00.00 TH 1 Grfl: 4.54 m² U: 9.26 m Bo: Betonwerkstein De:
manuelle Entrauchung > 0,5m²
Dachausstieg Wartung 90x140
+ 5.79
+ 5.60
WHG 2.02.02 Abst, Grfl: 2.35 m² U: 6.32 m Bo: Vinylboden De:
WHG 2.02.01 Diele Grfl: 2.08 m² U: 5.96 m Bo: Vinylboden De:
WHG 2.02.03 Bad Grfl: 5.97 m² U: 9.98 m Bo: Fliesen De:
WHG 2.02.04 Schlafen Grfl: 10.75 m² U: 13.15 m Bo: Vinylboden De:
WHG 2.02.05 Wohn/Ess. Grfl: 15.95 m² U: 17.44 m Bo: Vinylboden De:
WHG 2.02.06 Küche Grfl: 4.34 m² U: 8.41 m Bo: Vinylboden De:
WHG 2.02.00 BALKON Grfl: 5.25 m² U: 9.60 m Bo: n.n. De:
WHG 2.03.05 Abst, Grfl: 4.63 m² U: 9.13 m Bo: Vinylboden De:
WHG 2.03.04 Schlafen Grfl: 14.87 m² U: 15.86 m Bo: Vinylboden De:
WHG 2.03.01 Diele Grfl: 8.38 m² U: 12.36 m Bo: Vinylboden De:
WHG 2.03.03 Bad Grfl: 5.97 m² U: 9.98 m Bo: Fliesen De:
WHG 2.03.06 Küche Grfl: 4.94 m² U: 9.02 m Bo: Vinylboden De:
WHG 2.03.02 Wohn/Ess. Grfl: 15.20 m² U: 19.61 m Bo: Vinylboden De:
WHG 2.03.00 BALKON Grfl: 6.10 m² U: 10.60 m Bo: n.n. De:
WHG 2.04.04 Schlafen Grfl: 14.87 m² U: 15.86 m Bo: Vinylboden De:
WHG 2.04.05 Abst, Grfl: 4.63 m² U: 9.13 m Bo: Vinylboden De:
WHG 2.04.03 Bad Grfl: 5.97 m² U: 9.98 m Bo: Fliesen De:
WHG 2.04.01 Diele Grfl: 8.38 m² U: 12.36 m Bo: Vinylboden De:
WHG 2.04.06 Küche Grfl: 4.94 m² U: 9.02 m Bo: Vinylboden De:
WHG 2.04.02 Wohn/Ess. Grfl: 15.20 m² U: 19.61 m Bo: Vinylboden De:
WHG 2.04.00 BALKON Grfl: 6.10 m² U: 10.60 m Bo: n.n. De:
WHG 2.05.06 Küche Grfl: 4.35 m² U: 8.42 m Bo: Vinylboden De:
WHG 2.05.01 Diele Grfl: 2.07 m² U: 5.95 m Bo: Vinylboden De:
WHG 2.05.02 Wohn/Ess. Grfl: 15.94 m² U: 17.44 m Bo: Vinylboden De:
WHG 2.05.05 Abst, Grfl: 2.35 m² U: 6.32 m Bo: Vinylboden De:
WHG 2.05.04 Bad Grfl: 5.97 m² U: 9.98 m Bo: Fliesen De:
WHG 2.05.03 Schlafen Grfl: 10.75 m² U: 13.15 m Bo: Vinylboden De:
WHG 2.05.00 BALKON Grfl: 5.25 m² U: 9.60 m Bo: n.n. De:
2.00.00 TH 2 Grfl: 4.55 m² U: 9.26 m Bo: Betonwerkstein De:
WHG 2.06.07 Schlafen Grfl: 10.31 m² U: 12.86 m Bo: Vinylboden De:
WHG 2.06.06 Schlafen Grfl: 10.37 m² U: 12.90 m Bo: Vinylboden De:
WHG 2.06.01 Diele Grfl: 9.29 m² U: 13.26 m Bo: Vinylboden De:
WHG 2.06.05 Abst, Grfl: 4.36 m² U: 8.36 m Bo: Vinylboden De:
WHG 2.06.02 Bad Grfl: 6.00 m² U: 10.01 m Bo: Fliesen De:
WHG 2.06.03 Wohn/Ess. Grfl: 21.25 m² U: 19.03 m Bo: Vinylboden De:
WHG 2.06.04 Küche Grfl: 6.86 m² U: 10.60 m Bo: Vinylboden De:
WHG 2.06.00 BALKON Grfl: 6.09 m² U: 10.58 m Bo: n.n. De:
BR-Lüfter
BRH 80
GW
DS
KS Sturz
feuerhemmend
deckengleicher Balken
Stahlbeton Sturz 24/37cm, OK=UKRD
Systembalkone tragkonstruktion Balkon und Übergangsblech nicht brennbar
A

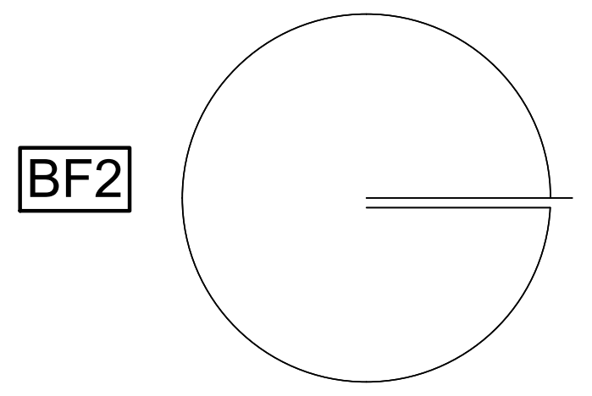

ÄNDERUNGSVERMERK

Index	Datum	Init	Änderungen
-	20.08.2026	-	**Freigabe**
a	29.09.2026	JF	Erg. Gurtwickler/RolladenMotor

BAUVORHABEN

Neubau Wohnen in Albachten Ost

Barbara-Renz-Weg 3,5
12 Wohneinheiten

STADT
GEMARKUNG
FLUR
FLURSTÜCK
NHN

BAUHERRSCHAFT

Wohn + Stadtbau Wohnungsunternehmen der Stadt Münster GmbH

Steinfurter Str. 60
48149 Münster
0251 7008-0

Wohn + Stadtbau
Wohnungsunternehmen der Stadt Münster GmbH

WOHN + STADTBAU | Wohnungsunternehmen der Stadt Münster GmbH

ARCHITEKTUR

Max Delius	M.Sc. Dipl.-Ing. Architekt
Jörg Feldmann	Dipl.-Ing. Architekt

FACHPLANUNG

STATIK	CSZ Ingenieurconsulting
ELEKTRO	Haerkötter & Sahlmann GmbH & Co.KG
HLS	Haerkötter & Sahlmann GmbH & Co.KG
BAUPHYSIK	CSZ Ingenieurconsulting
FREIANLAGEN	Mohrbach.Wermeyer.Landschaftsplaner Part GmbH

LPH 05_AUSFÜHRUNGSPLANUNG | Freigabe

Baufeld 2 - 2. Obergeschoss

Planart Grundriss

Bereich 2. Obergeschoss

MASSSTAB	Bearbeitung	Plandatum	Änderungsdatum	PROJEKT-NR.	PLAN-NR.	INDEX
M 1:50	AD	11.03.2026	30.09.2026	WIE	**5205A_G_02_-**	a