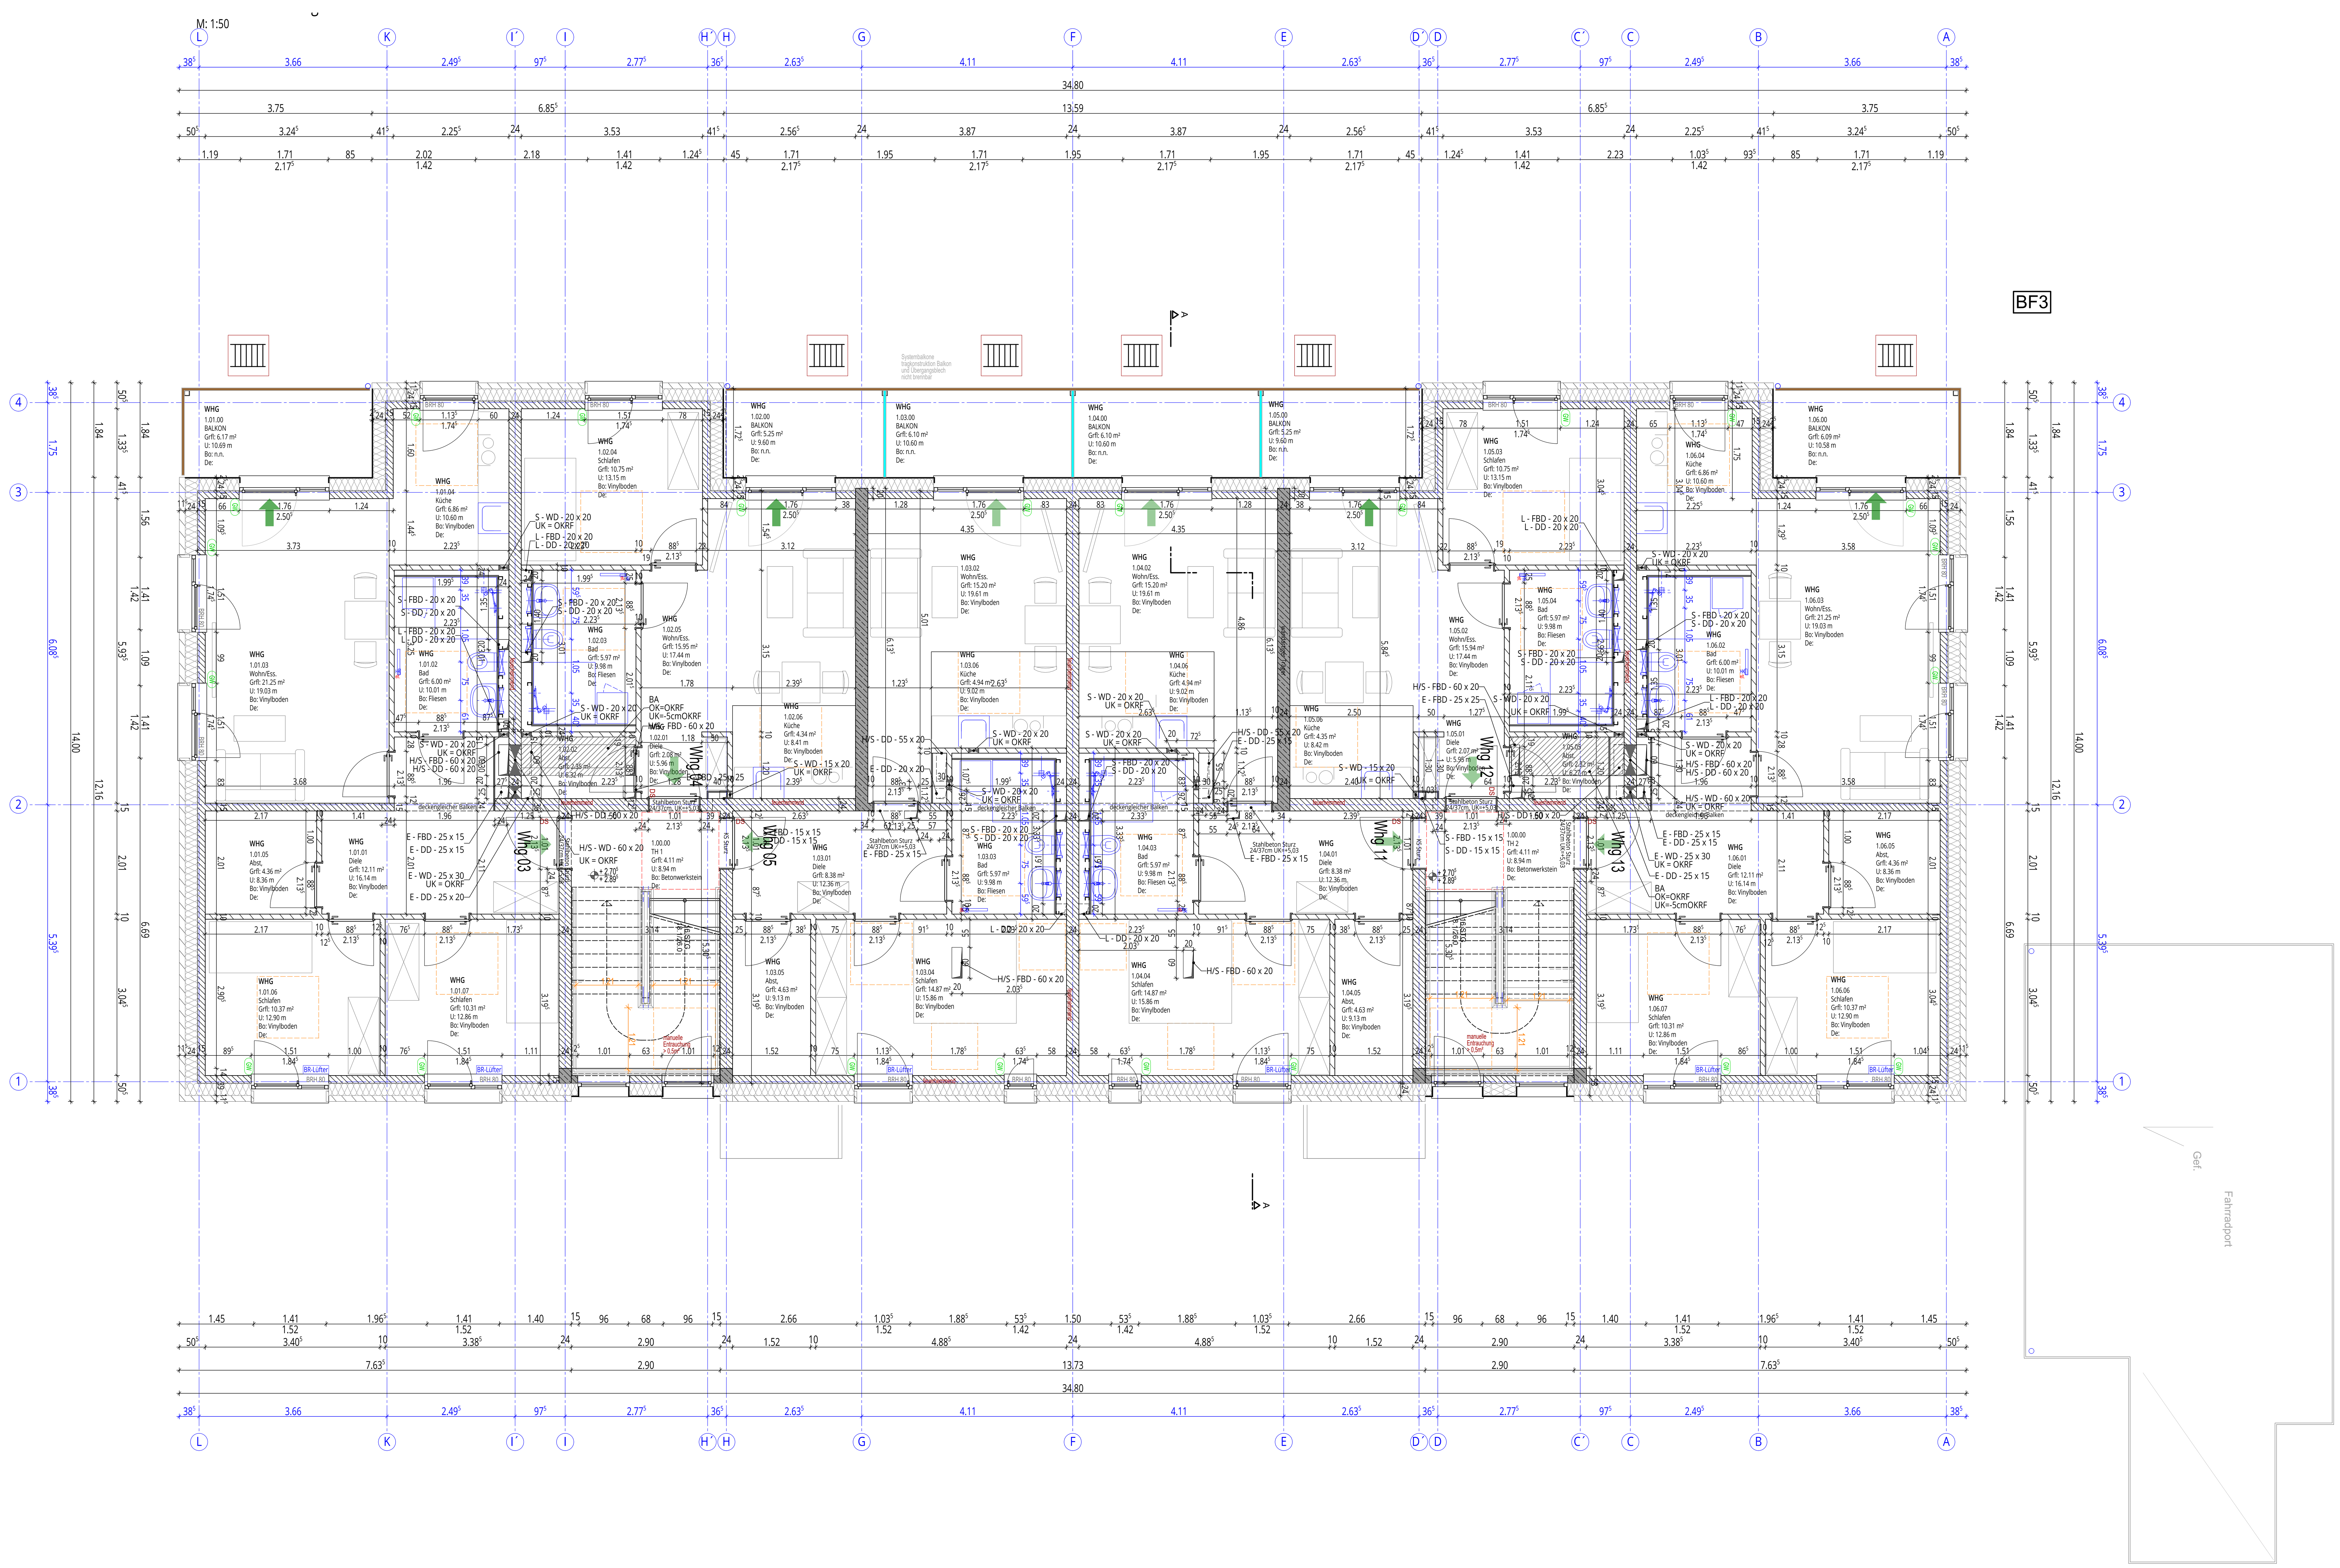


ÄNDERUNGSVERMERK

Index	Datum	Init	Änderungen
-	20.08.2026	-	**Freigabe**
a	29.09.2026	JF	Erg. Gurtwickler/RolladenMotor

BAUVORHABEN

Neubau Wohnen in Albachten Ost

Barbara-Renz-Weg 3,5
12 Wohneinheiten

STADT
GEMARKUNG
FLUR
FLURSTÜCK
NHN

BAUHERRSCHAFT

Wohn + Stadtbau Wohnungsunternehmen der Stadt Münster GmbH

Steinfurter Str. 60
48149 Münster
0251 7008-0

WOHN + STADTBAU | Wohnungsunternehmen der Stadt Münster GmbH

ARCHITEKTUR		FACHPLANUNG	
Max Delius	M.Sc. Dipl.-Ing. Architekt	STATIK	CSZ Ingenieurconsulting
		ELEKTRO	Haerkötter & Sahlmann GmbH & Co.KG
Jörg Feldmann	Dipl.-Ing. Architekt	HLS	Haerkötter & Sahlmann GmbH & Co.KG
		BAUPHYSIK	CSZ Ingenieurconsulting
		FREIANLAGEN	Mohrbach.Wermeyer.Landschaftsplaner Part GmbH

LPH 05_AUSFÜHRUNGSPLANUNG | Freigabe

Baufeld 3 - 1. Obergeschoss

Planart: Grundriss
Bereich: 1. Obergeschoss

MASSSTAB	Bearbeitung	Plandatum	Änderungsdatum	PROJEKT-NR.	PLAN-NR.	INDEX
M 1:50	JF, AD	11.03.2026	20.08.2026	WIE	5204A_G_01_-	a