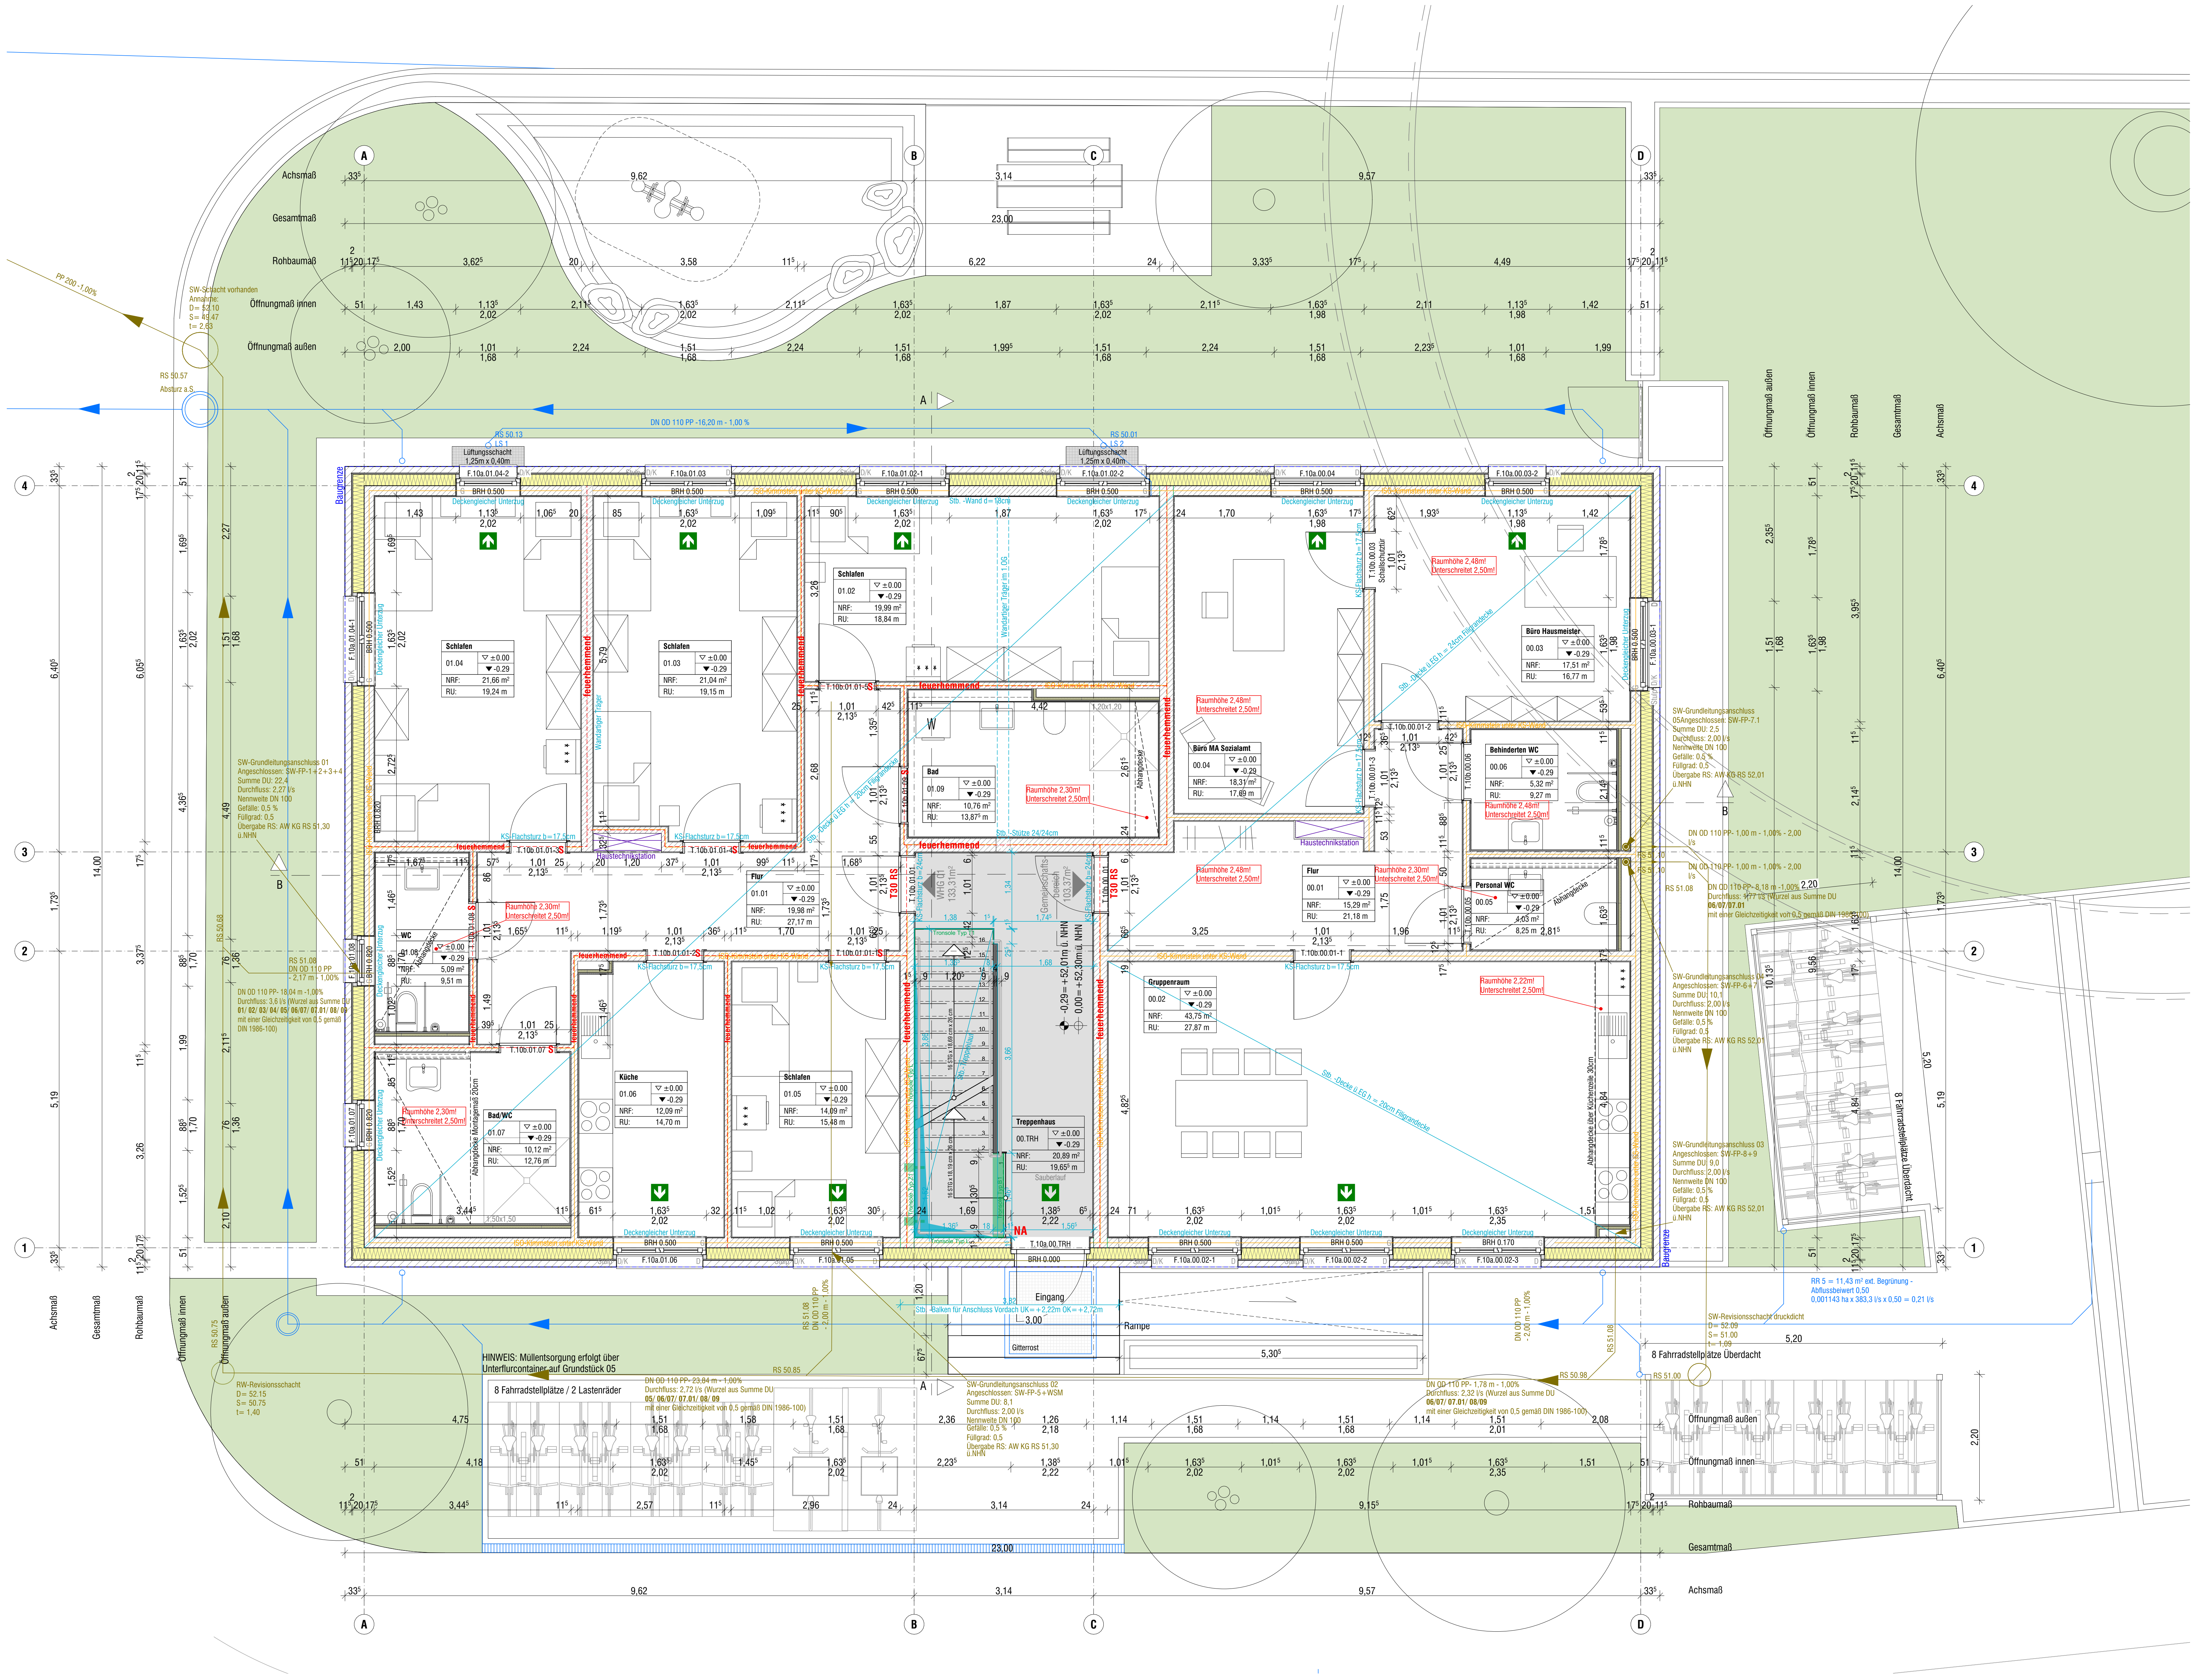
Achsmaß
Gesamtmaß
Rohbaumaß
Öffnungmaß innen
Öffnungmaß außen
A
B
C
D
1
2
3
4
9,62
3,14
9,57
23,00
14,00
Schlafen 01.04 NRF: 21,66 m² RU: 19,24 m
Schlafen 01.03 NRF: 21,04 m² RU: 19,15 m
Schlafen 01.02 NRF: 19,99 m² RU: 18,84 m
Bad 01.09 NRF: 10,76 m² RU: 13,87⁵ m
Büro MA Sozialamt 00.04 NRF: 18,31 m² RU: 17,69 m
Büro Hausmeister 00.03 NRF: 17,51 m² RU: 16,77 m
Behinderten WC 00.06 NRF: 5,32 m² RU: 9,27 m
Flur 01.01 NRF: 19,98 m² RU: 27,17 m
Flur 00.01 NRF: 15,29 m² RU: 21,18 m
Personal WC 00.05 NRF: 4,03 m² RU: 8,25 m
WC 01.08 NRF: 5,09 m² RU: 9,51 m
Bad/WC 01.07 NRF: 10,12 m² RU: 12,76 m
Küche 01.06 NRF: 12,09 m² RU: 14,70 m
Schlafen 01.05 NRF: 14,09 m² RU: 15,48 m
Treppenhaus 00.TRH NRF: 20,89 m² RU: 19,65⁵ m
Gruppenraum 00.02 NRF: 43,75 m² RU: 27,87 m
WHG 01 133,31m²
Gemeinschaftsbereich 103,37m²
-0,29=+52,01m ü. NHN
0,00=+52,30m ü. NHN
feuerhemmend
T30 RS
Haustechnikstation
Lüftungsschacht 1,25m x 0,40m
Raumhöhe 2,30m! Unterschreitet 2,50m!
Raumhöhe 2,48m! Unterschreitet 2,50m!
Raumhöhe 2,22m! Unterschreitet 2,50m!
Eingang
Rampe
Gitterrost
Baugrenze
HINWEIS: Müllentsorgung erfolgt über Unterflurcontainer auf Grundstück 05
8 Fahrradstellplätze / 2 Lastenräder
8 Fahrradstellplätze Überdacht
SW-Schacht vorhanden Annahme: D= 52.10 S= 49.47 t= 2,63
RS 50.57 Absturz a.S.
PP 200 -1,00%
DN OD 110 PP -16,20 m - 1,00 %
SW-Grundleitungsanschluss 01 Angeschlossen: SW-FP-1+2+3+4 Summe DU: 22,4 Durchfluss: 2,27 l/s Nennweite DN 100 Gefälle: 0,5 % Füllgrad: 0,5 Übergabe RS: AW KG RS 51,30 ü.NHN
SW-Grundleitungsanschluss 02 Angeschlossen: SW-FP-5+WSM Summe DU: 8,1 Durchfluss: 2,00 l/s Nennweite DN 100 Gefälle: 0,5 % Füllgrad: 0,5 Übergabe RS: AW KG RS 51,30 ü.NHN
SW-Grundleitungsanschluss 03 Angeschlossen: SW-FP-8+9 Summe DU: 9,0 Durchfluss: 2,00 l/s Nennweite DN 100 Gefälle: 0,5 % Füllgrad: 0,5 Übergabe RS: AW KG RS 52,01 ü.NHN
SW-Grundleitungsanschluss 04 Angeschlossen: SW-FP-6+7 Summe DU: 10,1 Durchfluss: 2,00 l/s Nennweite DN 100 Gefälle: 0,5 % Füllgrad: 0,5 Übergabe RS: AW KG RS 52,01 ü.NHN
RW-Revisionsschacht D= 52.15 S= 50.75 t= 1,40
SW-Revisionsschacht druckdicht D= 52.09 S= 51.00 t= 1,09
RR 5 = 11,43 m² ext. Begrünung - Abflussbeiwert 0,50 0,001143 ha x 383,3 l/s x 0,50 = 0,21 l/s
Stb.-Balken für Anschluss Vordach UK=+2,22m OK=+2,72m
Stb.-Decke ü.EG h = 20cm Filigrandecke
Stb.-Decke ü.EG h = 24cm Filigrandecke
Wandartiger Träger im 1.OG
Stb.-Stütze 24/24cm
Deckengleicher Unterzug
KS-Flachsturz b=17,5cm
ISO-Kimmstein unter KS-Wand

Legende

▨	Stahlbeton	— —	Regenwasser
▦	Fertigteil	—	Schmutzwasser
▨	Mauerwerk	- - -	Baugrenze
▧	Stahlbau	—	Brandwand
▩	Beton, unbewehrt	—	F90-AB Bauart Brandwand
▯	Dämmung weich	—	F90-feuerbeständig
▩	Dämmung hart	—	F60-hochfeuerhemmend
▯	Trockenbau	—	F30-feuerhemmend
🟨	Abbruch	➔	Ausgangspiktogramm
⬜	Bestand	▣	Fluchtwegfenster
🟥	Neu	▣	Feuerlöscher

N

⌖ = OK FFB
⌖ = OK RFB

▽ = OK Fertigbau
△ = UK Fertigbau
▼ = OK Rohbau
▲ = UK Rohbau

LH:	lichte Höhe	OK:	Oberkante	BRH:	Brüstungshöhe
B:	Oberbelag Fussböden	UK:	Unterkante	DD:	Deckendurchbruch
W:	Oberbelag Wand	AK:	Aussenkante	DS:	Deckenschlitz
D:	Oberbelag Decke	VK:	Vorderkante	DKB:	Deckenkernbohrung
OKRFB:	Rohfußboden	ÜZ:	Überzug	FBD:	Fußbodendurchbruch
OKFFB:	Fertigfußboden	UZ:	Unterzug	WD:	Wanddurchbruch
RD:	Rohdecke	D/K:	Dreh-/Kippbeschlag	WS:	Wandschlitz
G:	Gurtwicklerstein OK=1,10 OKFFB	D:	Drehbeschlag	WKB:	Wandkernbohrung

± 0,00 = _____ m üNHN = OK FFB EG

Alle Maße sind vor Ort zu prüfen!
Jede Unstimmigkeit ist umgehend der Bauleitung zu melden!
Dieser Plan hat nur Gültigkeit im Zusammenhang mit den Plänen des Statikers und den Fachplanern!
Brüstungshöhen und Türhöhen beziehen sich auf OKFF (soweit nicht anders vermerkt!)

	gez.	Datum	Index
Erstausgabe			
Änderung			

2509

Kirschgarten 10A

Flüchtlingsunterkunft

48157 Handorf
Gemarkung: Handorf
Flur: 009
Flurstück: 1920 (Teilfläche 10A+10B)

10A
10B

Bauherr
Wohn + Stadtbau
Wohnungsunternehmen der Stadt Münster GmbH

Steinfurter Straße 60
48149 Münster
Telefon 0251-7008-325

Architekt
plan.werk | Gesellschaft für Architektur und Städtebau mbH

Schorlemerstraße 12
48143 Münster
Telefon 0251-89933-0
Telefax 0251-89933-33
www.plan-werk.de

Fachplaner Statik
FUNGER PHLIPPEN Ingenieure

Blumentalstr. 108
47798 Krefeld
Telefon 02151 / 62750

Fachplaner Haustechnik
Ingenieurbüro Haerkötter & Sahlmann

Mühlenstraße 33
48282 Emsdetten
Telefon 02572-959165-0
Telefax 02572-959165-

Bezeichnung des Blattes **Grundriss Erdgeschoss 10A**	Datum **27.07.2026**	
Status **Ausführungsplanung**	Index	Blattnummer **10A_AP-GR-00**
Datei R:\2509_Kirschgarten_Handorf\01 PLAN\03 Ausführungsplanung\01_Arbeit\260507 - 2509 Kirschgarten - AP - mk.pln	Maßstab **1:50**	Blattgröße **A0**

Architekt

Bauherr