


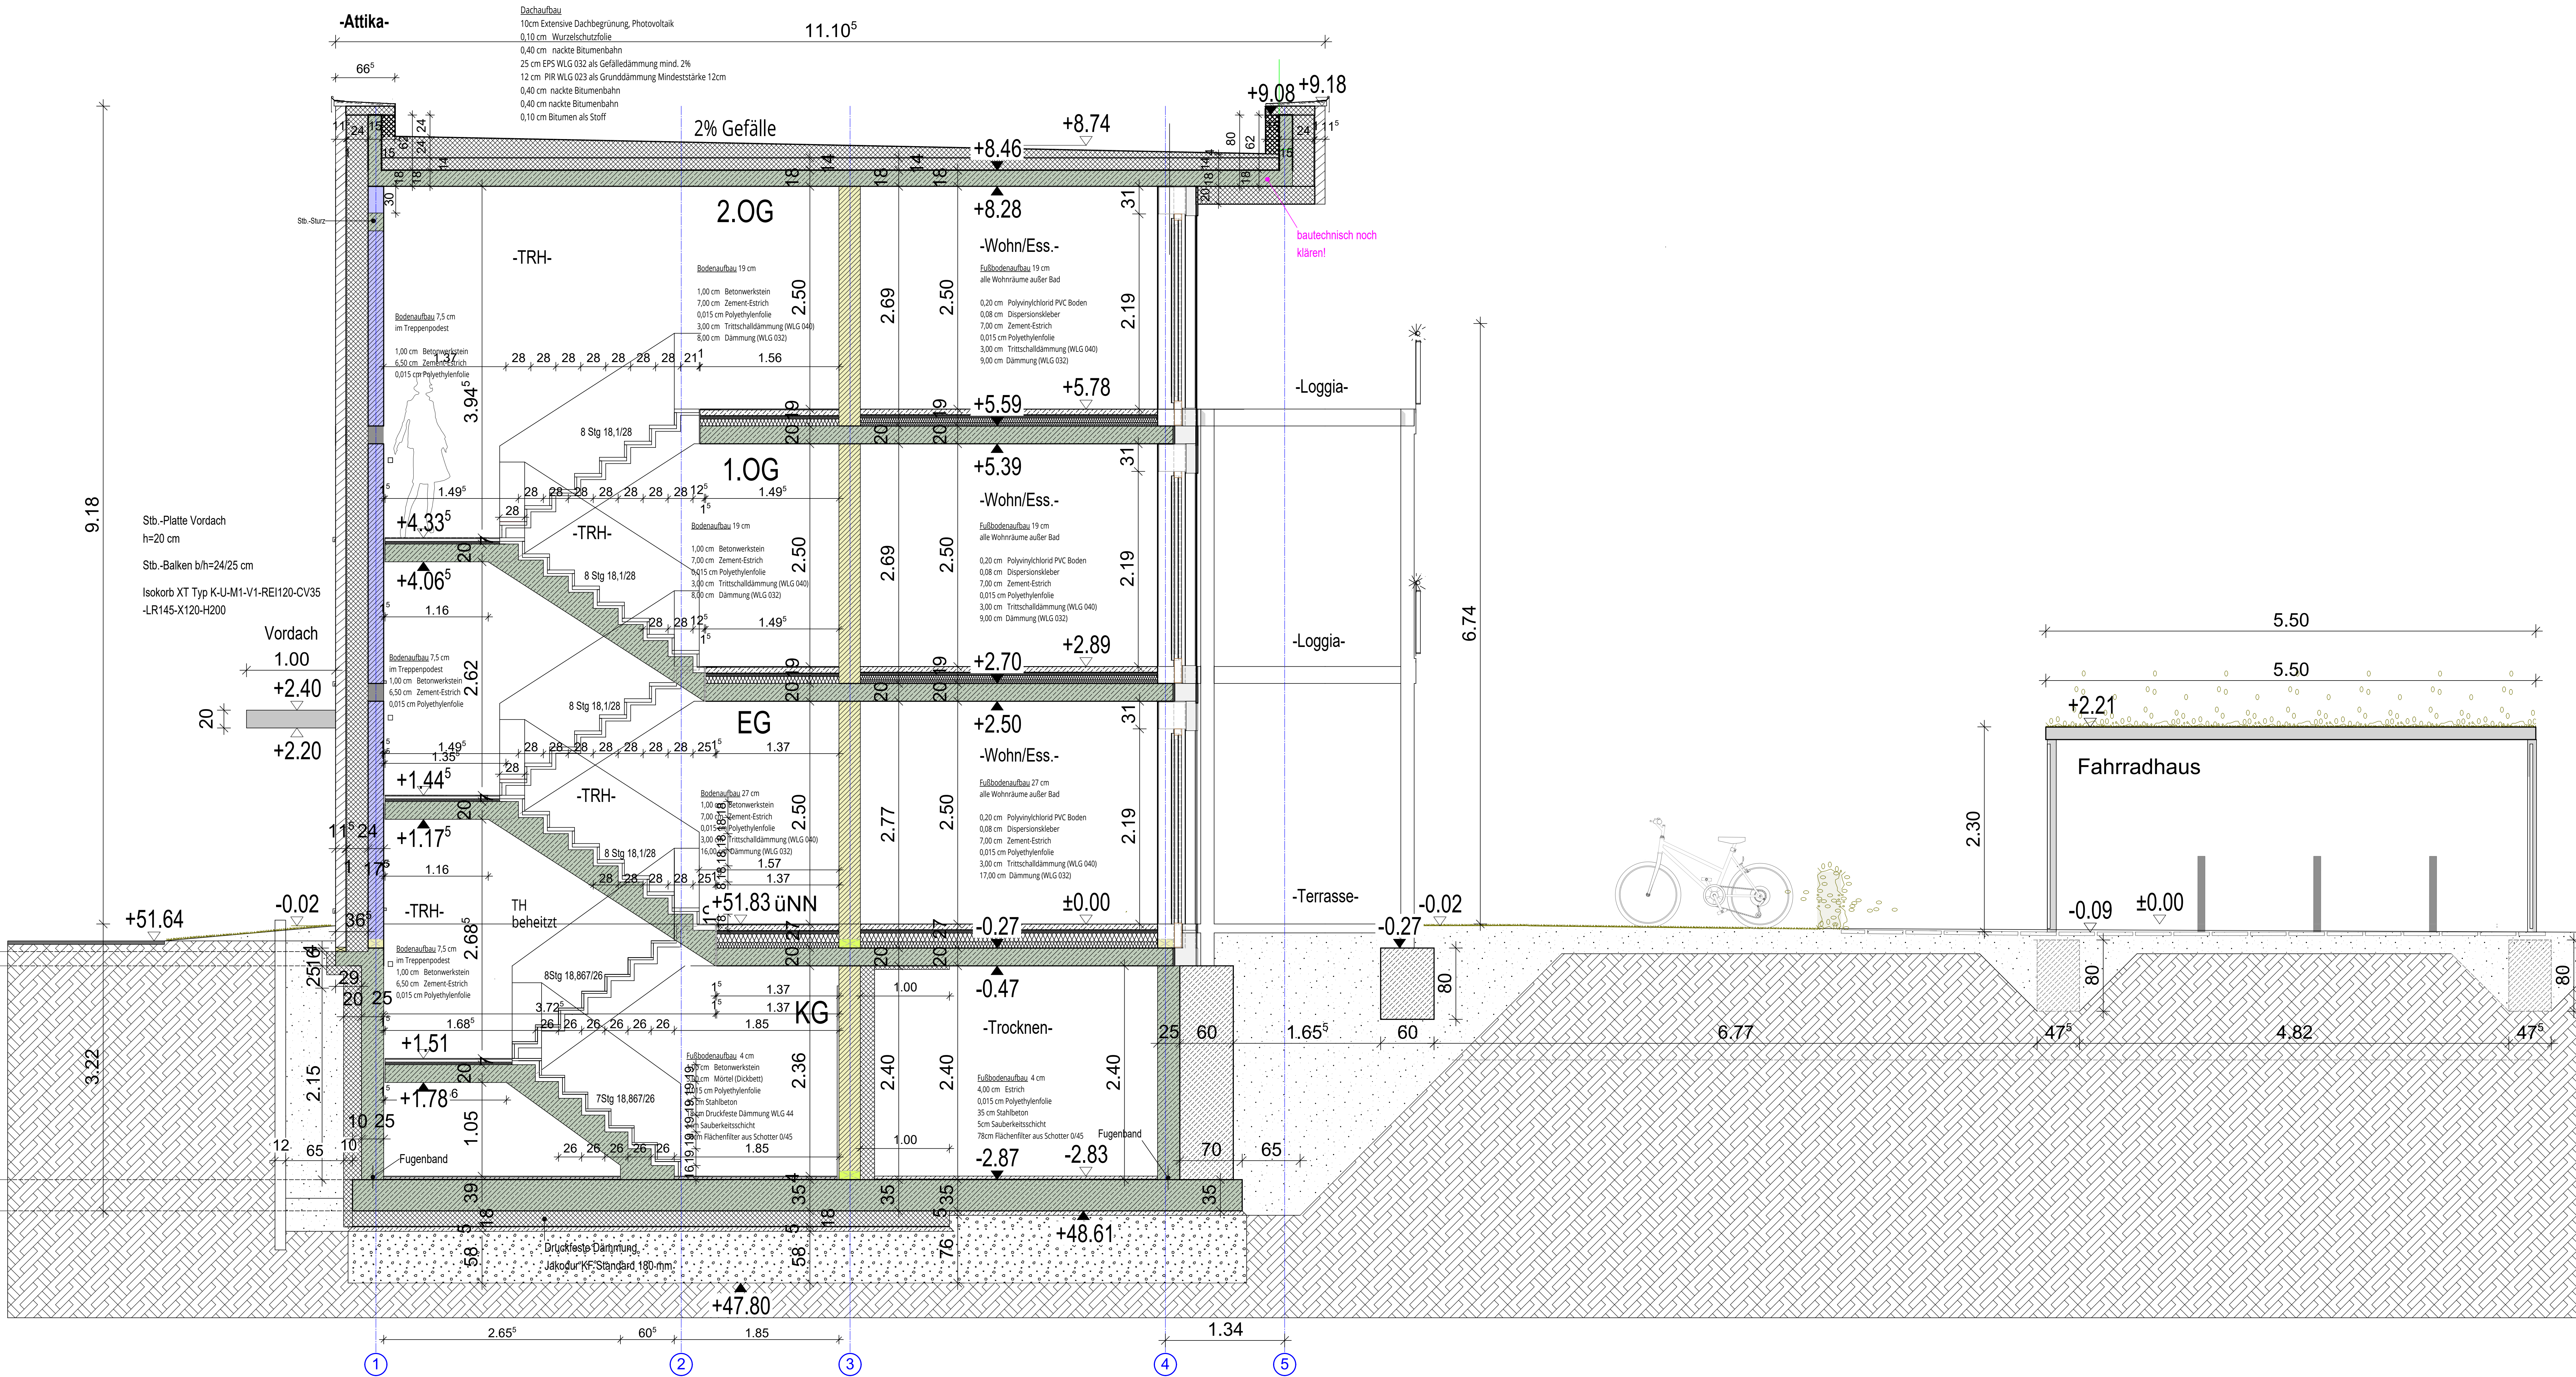

LEGENDE:

- Stahlbeton h=25,0 cm lt. Statik
- tragendes MW h=24,0 cm, KS - 20 - 2,0 - DM lt. Statik
- tragendes MW h=17,5 cm, KS - 16 - 1,8 - lt. Statik
- tragendes MW h=17,5 cm, KS - 20 - 2,0 - DM lt. Statik
- tragendes MW h=17,5 cm, KS - 20 - 2,2 - DM lt. Statik
- nicht tragende Wand h=11,5 cm
- Magerbeton
- Trockenbauwand/Installationswand raumhoch
- Trockenbauwand/Installationswand teilhoch (1,20m)
- Schmutzwasserleitungen
- Regenwasserleitungen
- WD Wandschub
- DD Deckendurchbruch
- FBS Fußbodenaussparung
- WS Wandschub
- TRD Treppendurchbruch
- OKFF Oberkante Fertigfußboden
- OKFFB Oberkante Fertigfußboden
- UKRD Unterkante Rohdecke
- Alle Fenster mit elektrischen Rollläden
- Alle Höhenangaben von Türen und Fenstern beziehen sich auf OK Fertigfußboden!
- EG+KG alle gemauerten Wände erste Lage bis Kleinfeld
- BARRIEREFREIHEIT NACH LBO NW (2021) für WOHNGEBÄUDE WIRD ERFÜLLT!**
- Alle Höhenangaben von Türen und Fenstern beziehen sich auf OKFF
- Alle Schwellen der Eingänge und innerhalb von Wohnungen haben eine Nutschwelle
- Alle Schwellen der Terrassen, Balken und Loggien erhalten eine Schwelle von Null bis zu zwei Zentimetern
- Türen erhalten ein latschliches Lichtdurchgangsmaß von mindestens 80 cm innerhalb der Wohnungen und mindestens 90 cm bei Haus- und Wohnungseingängen sowie der Teilgangeschleusen und Kellerzugänge
- RETTUNGSWEGE TREPPEN**
- Alle Treppenhäufigkeiten und Zwischenpodeste sind mit einer Mindestbreite zwischen Handlauf und gegenüberliegender Wand bzw. gegenüberliegender Handlauf von 100 cm auszuführen
- Die Räder für die Rettungstrage führen zu einer Breite von ca. 120 cm, s.a. Eintragung EG die Räder sind zu berücksichtigen
- Diese Zeichnung enthält referenzierte Objekte der Fachplaner. Die Verantwortung für die Vollständigkeit und Richtigkeit dieser Informationen verbleibt beim Urheber.

ÄNDERUNGSVERMERK

Index	Datum	Init	Änderungen
-	07.05.2026	-	-
A	11.08.2026	ES	Socket Achse 1 geändert

BAUVORHABEN

Am Heimathaus
48157 Münster Handorf

STADT
GEMARKUNG Handorf
FLUR 00
FLURSTÜCK 1914
NH

BAUHERRSCHAFT

Wohn + Stadtbau GmbH
Steinturmer Straße 60
48149 Münster

Wohn + Stadtbau
Wohnungsunternehmen der Stadt Münster GmbH

WOHN + STADTBAU

ARCHITEKTUR
MAX DEULIS
M.Sc. DPL.-ING. ARCHITECT
DAGMAR KUPBERS
DPL.

FACHPLANUNG
STATIK
ELEKTRO
HL
BAUPHYSIK
FREIANLAGEN

Funger Philippen Beratende Ingenieure PartG mbB
Haercker & Sahlmann GmbH & Co. KG
Haercker & Sahlmann GmbH & Co. KG
Funger Philippen Beratende Ingenieure PartG mbB
morbach.wermeyer.Landschaftsarchitekten PartG mbB

LPH 05 AUSFÜHRUNGSPLANUNG

Gebäude 8A - Schnitt A-A

Freigabe

Planart	Schnitt	Bereich	Schnitt AA
MASSTAB 1:125	Bearbeitung ES	Plandatum 18.04.2024	Änderungsdatum 11.08.2026
PROJEKT-NR. WIE 459	PLAN-NR. 5110A.5 SA	INDEX A	

Schnitt A-A