



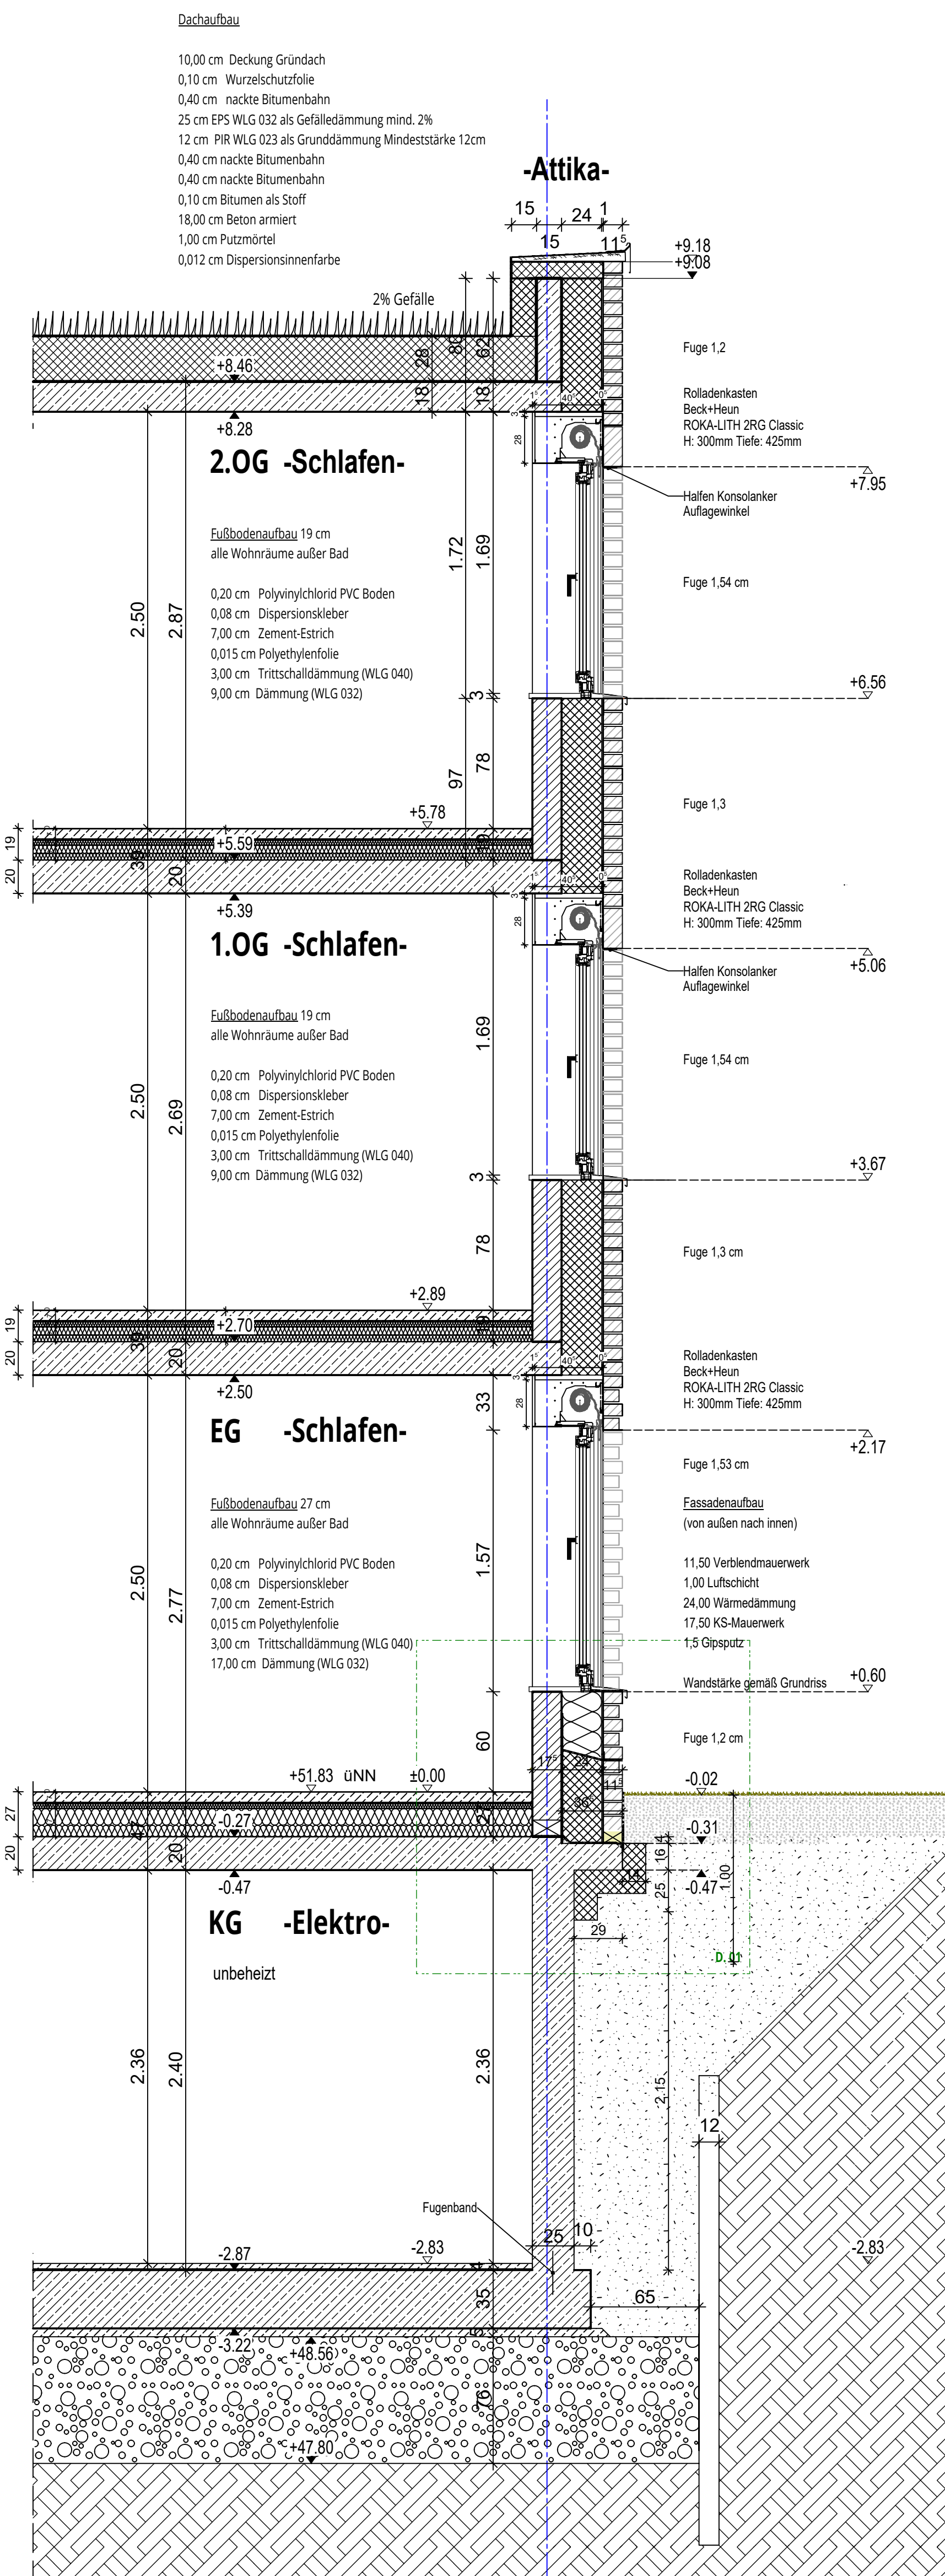


Fassadenschnitt A-A
Fenster

①

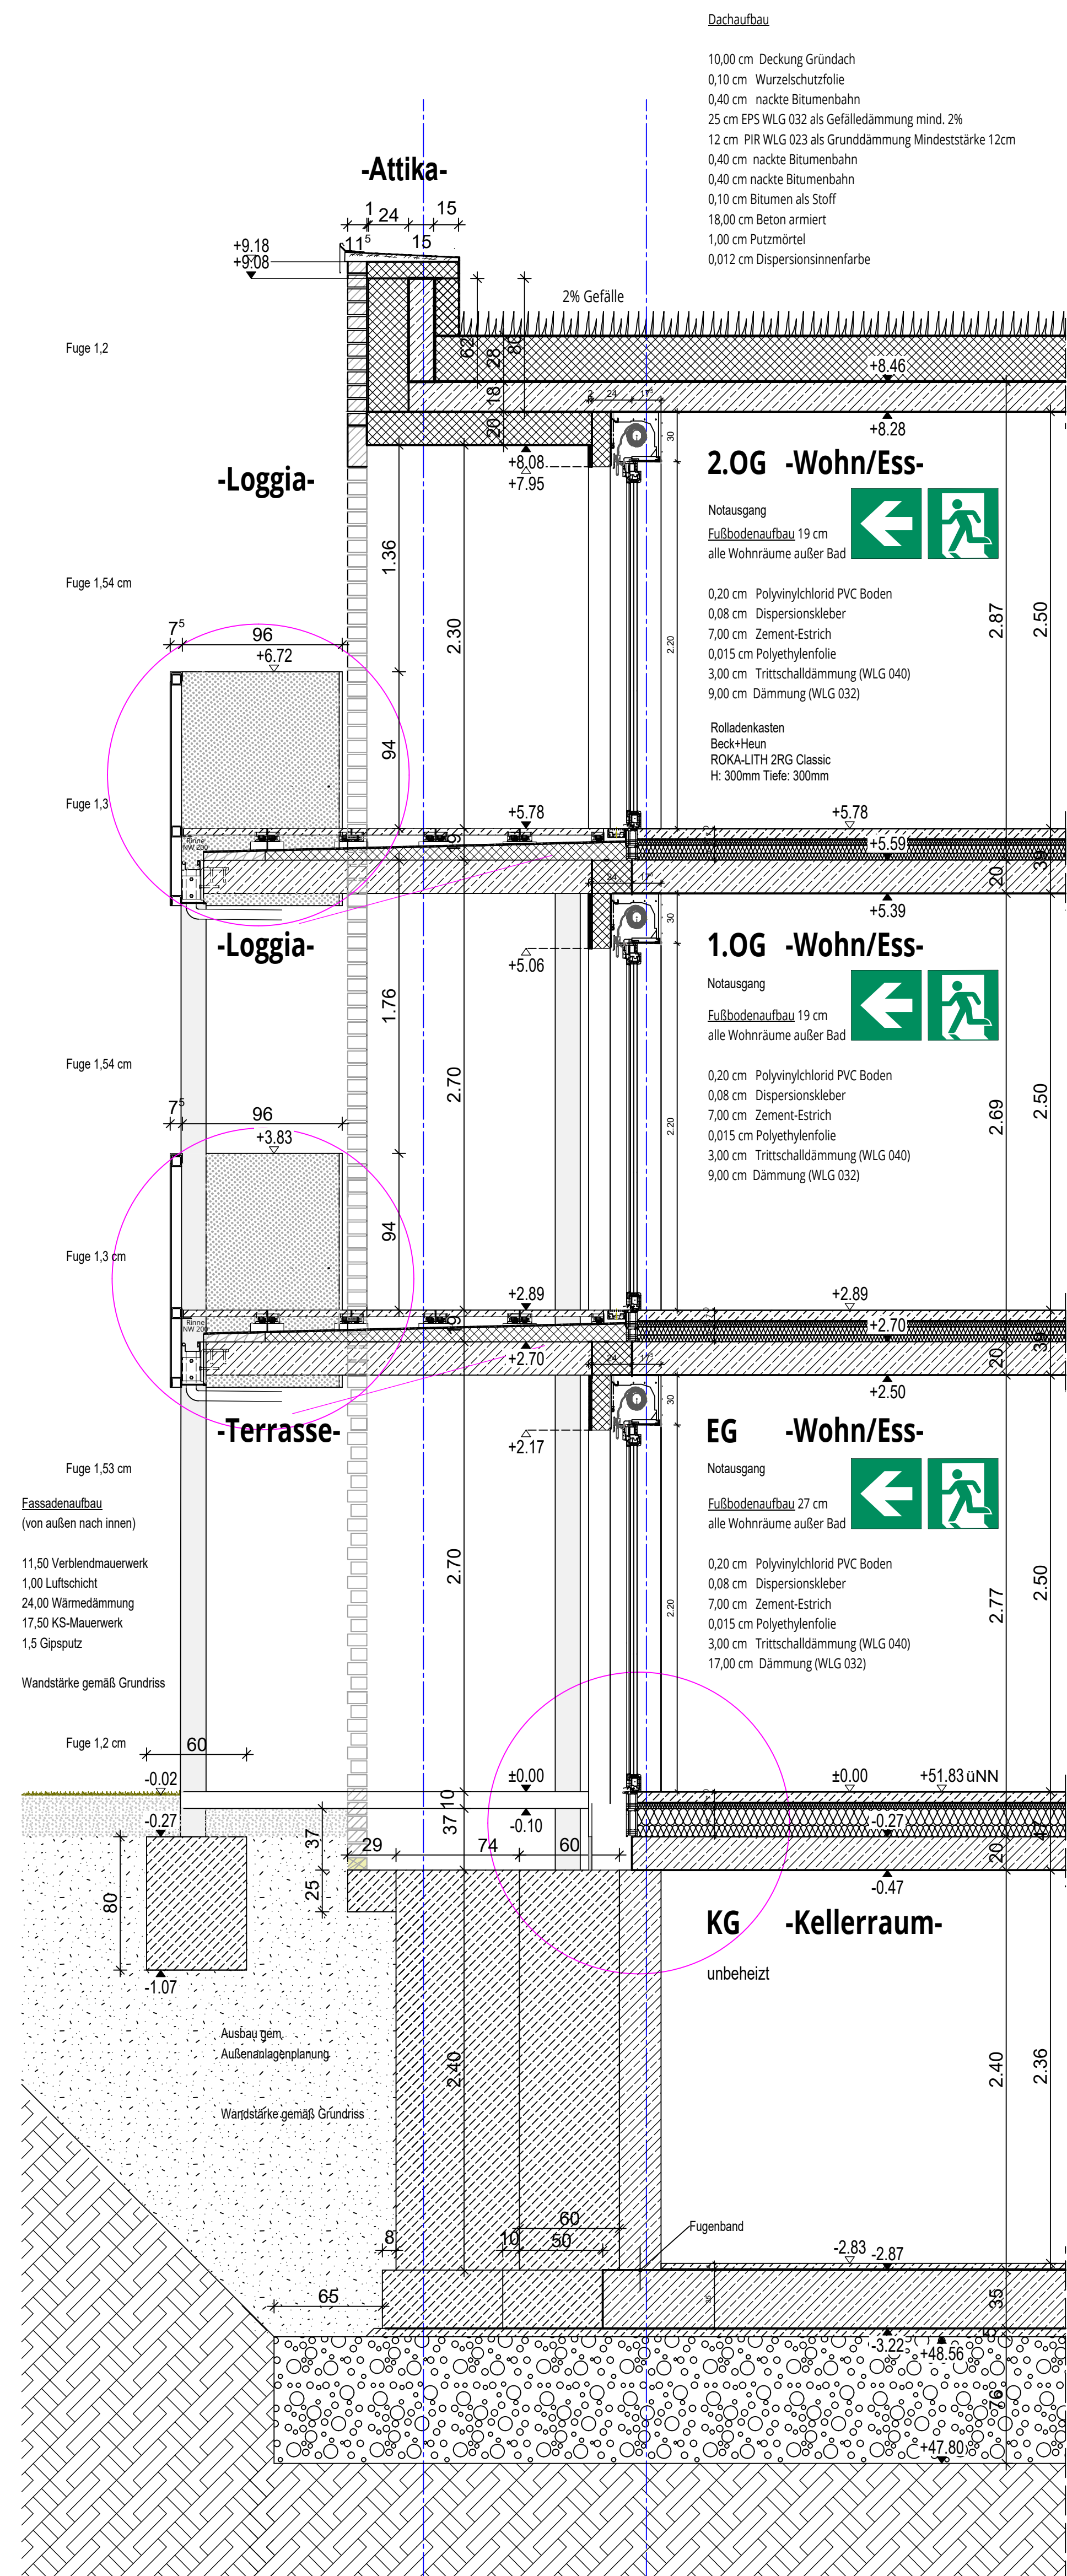


Fassadenschnitt B-B
Loggia

5

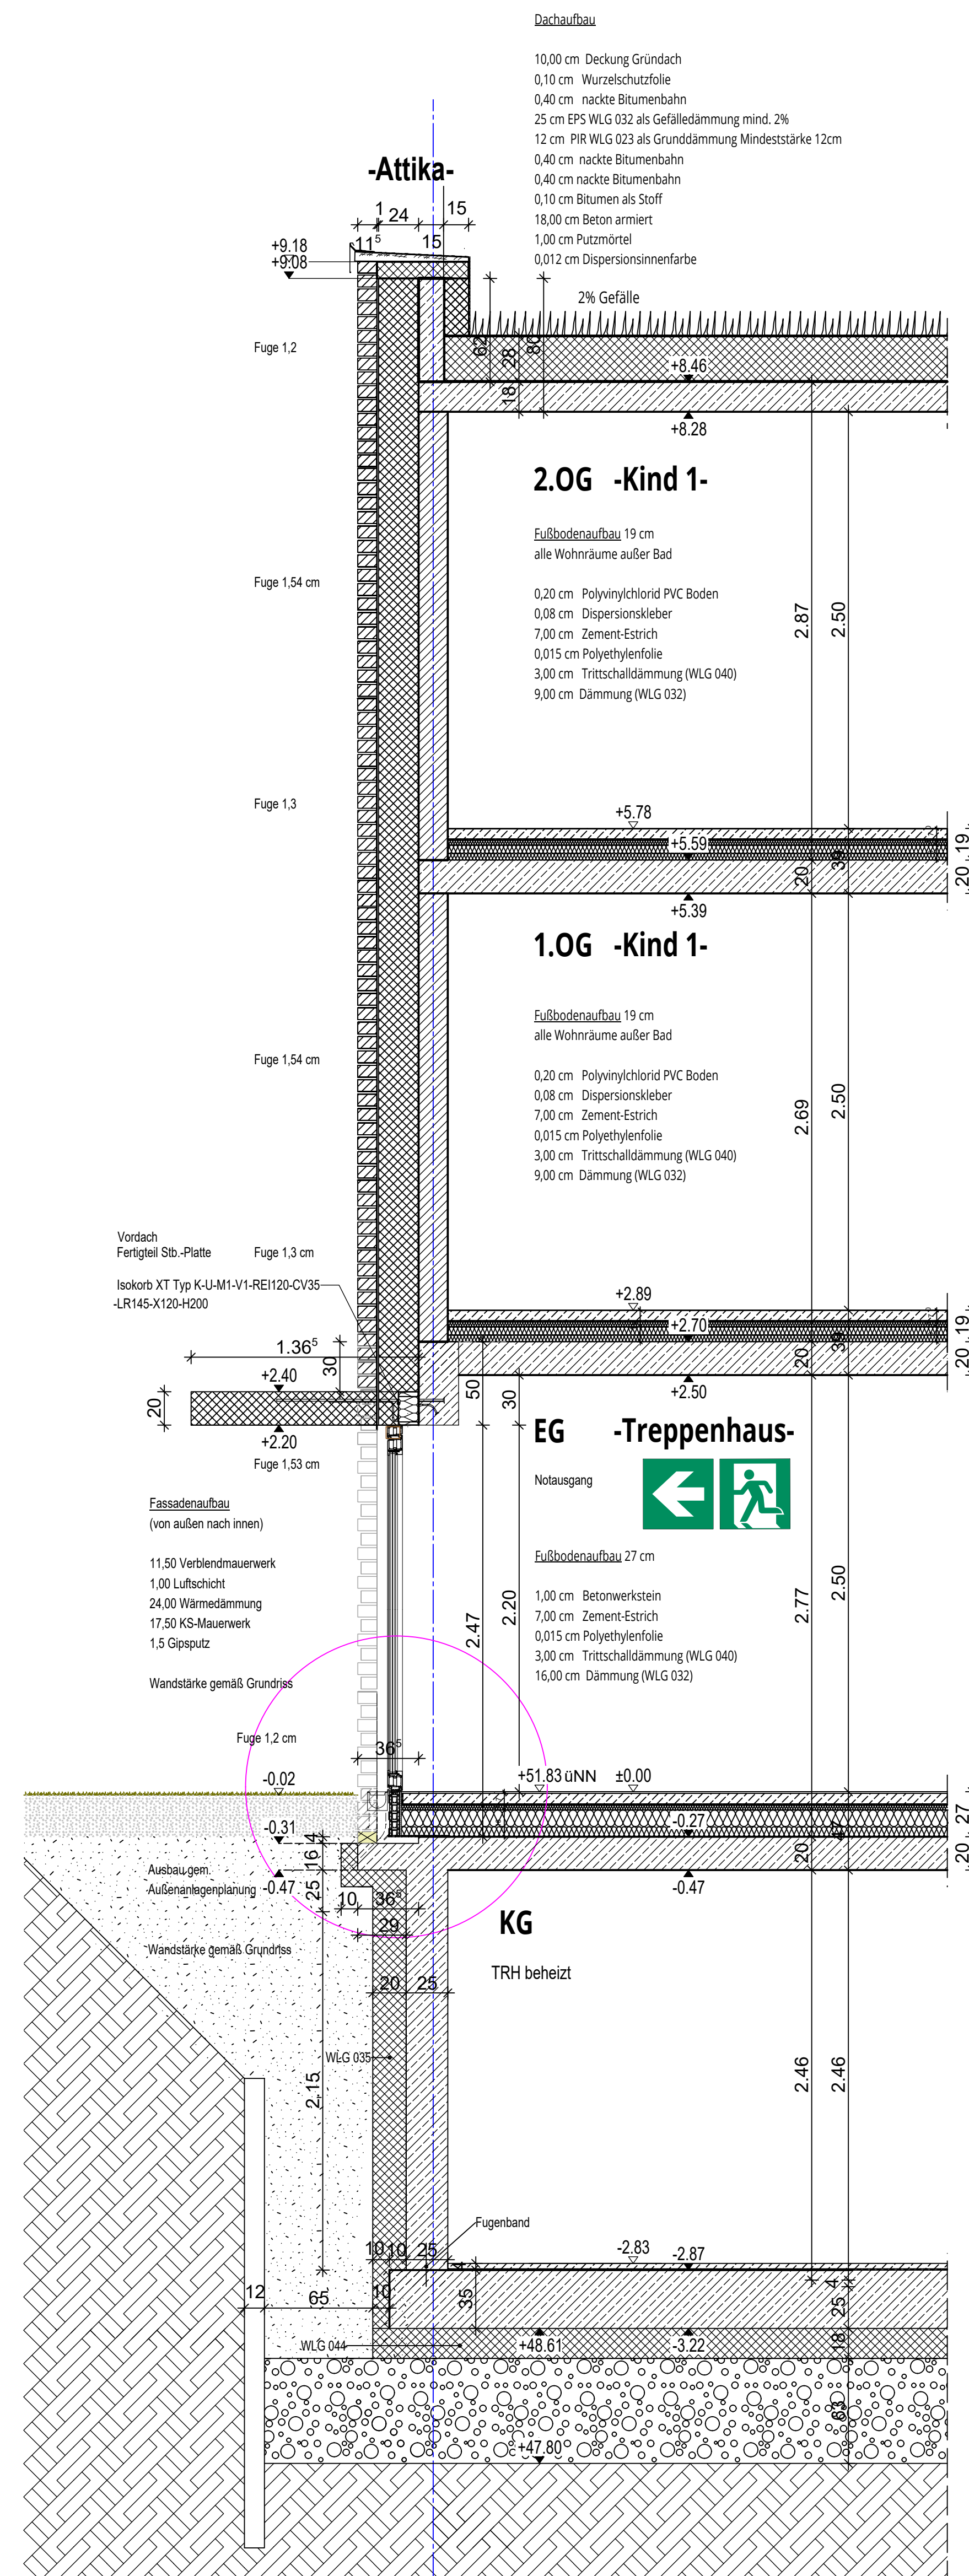


Fassadenschnitt C-C
Eingangstür

①

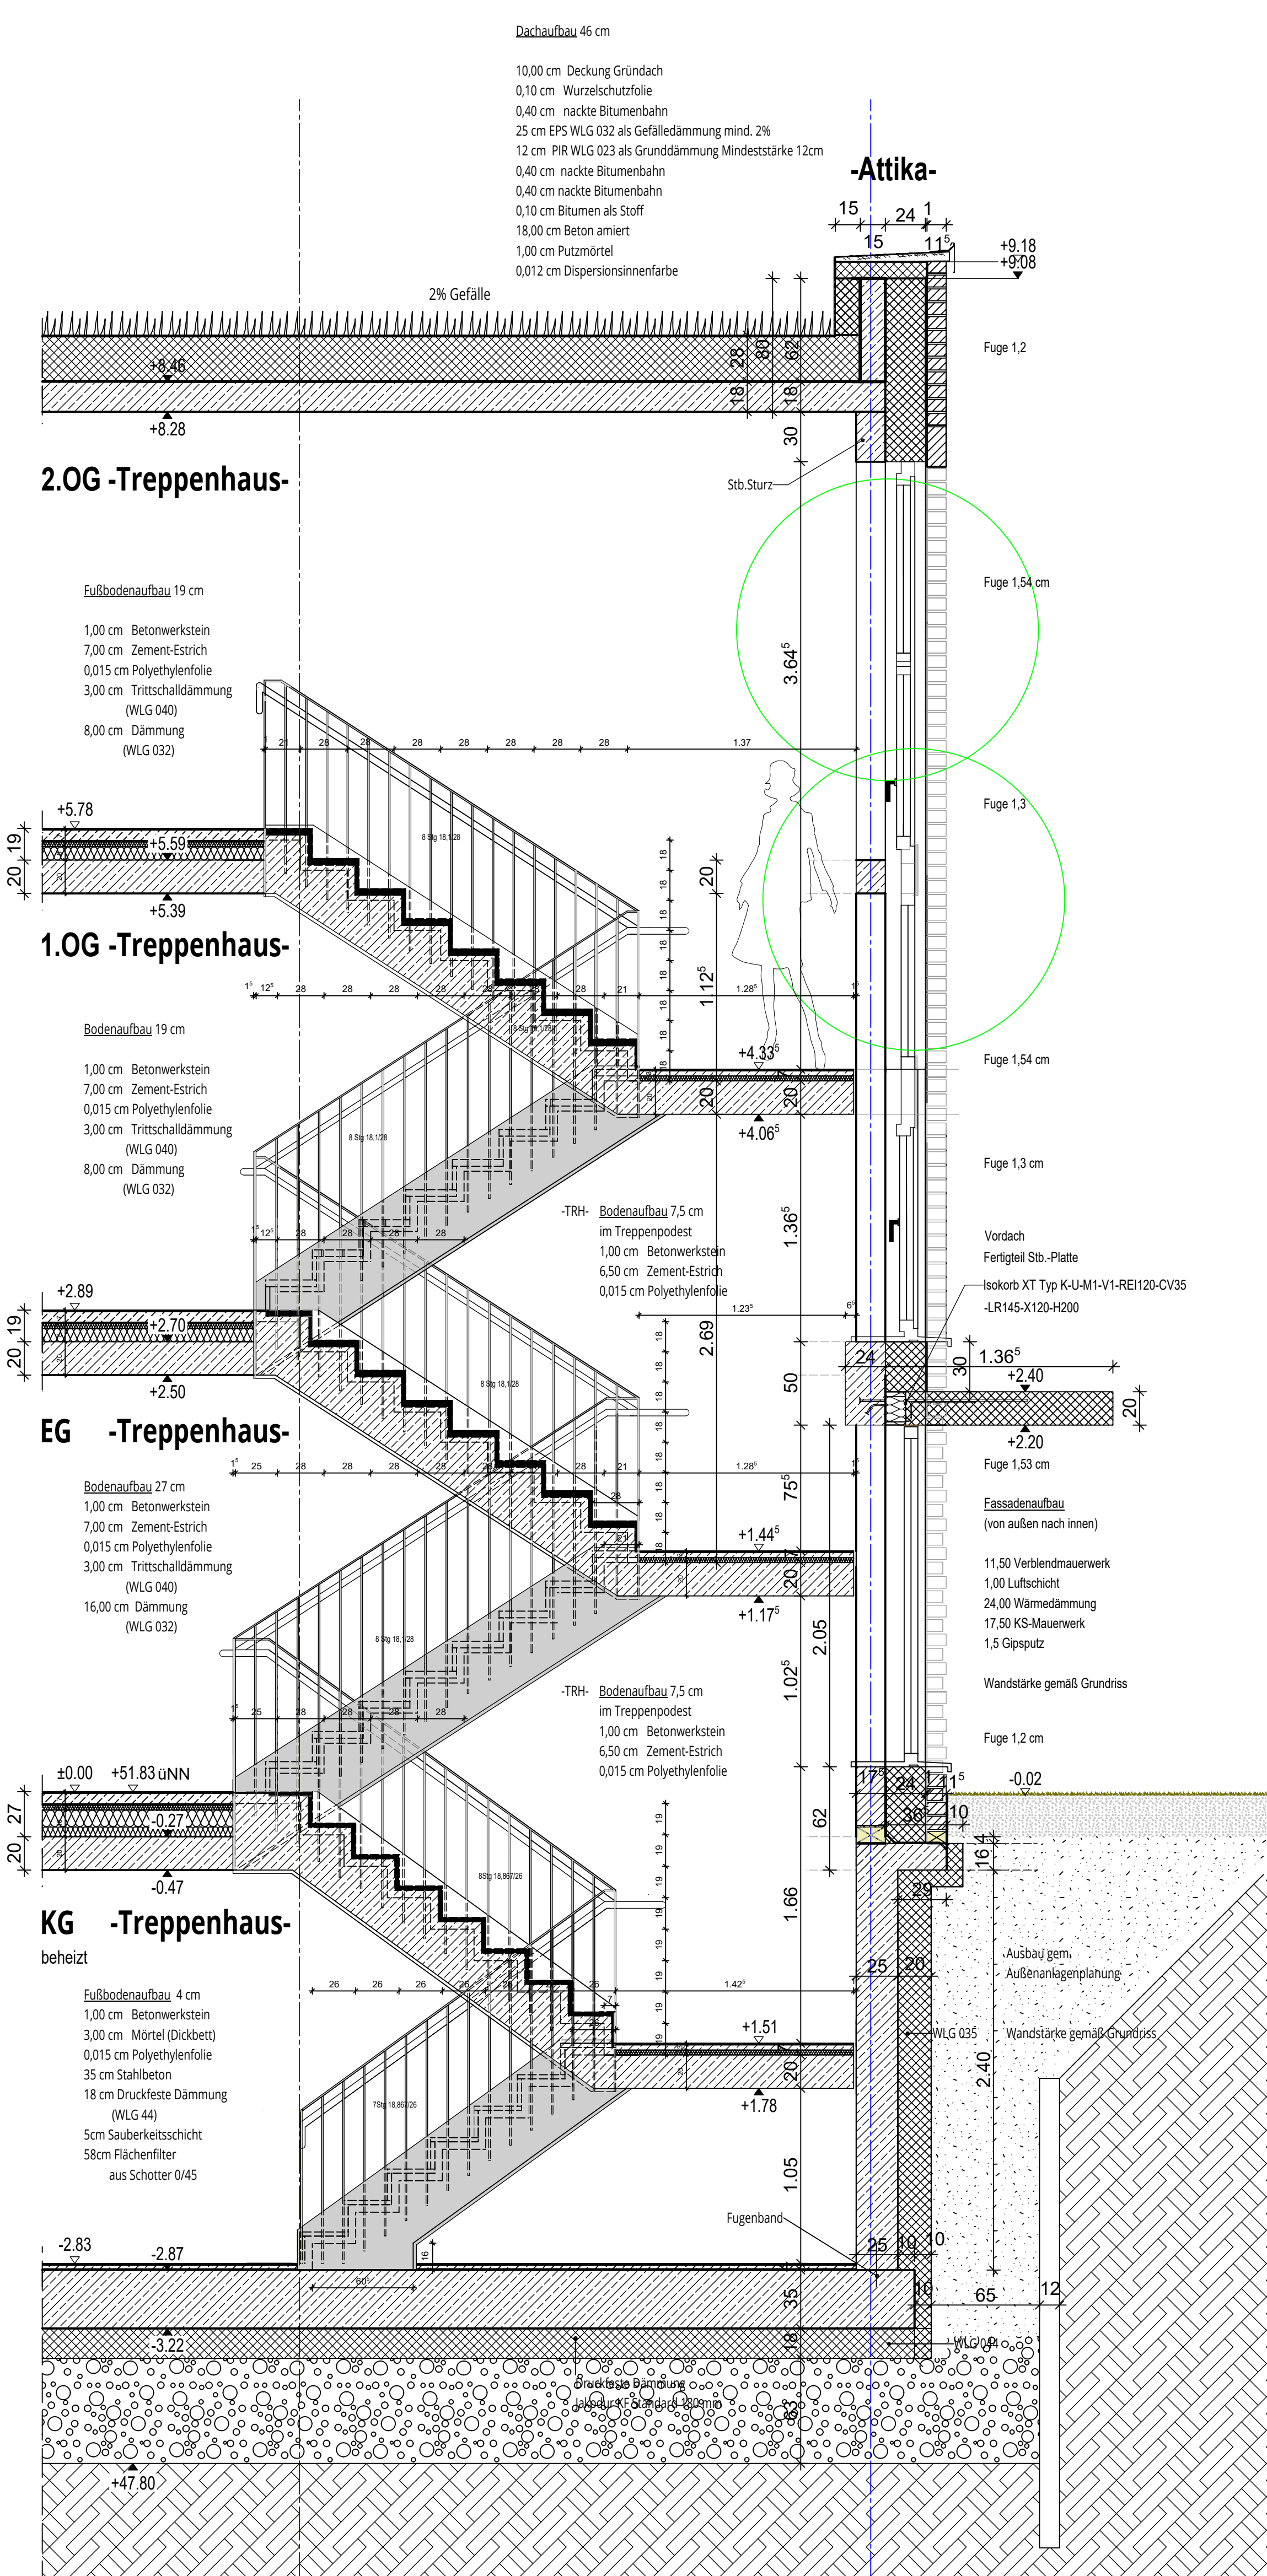

Fassadenschnitt D-D
Eingangstür

2

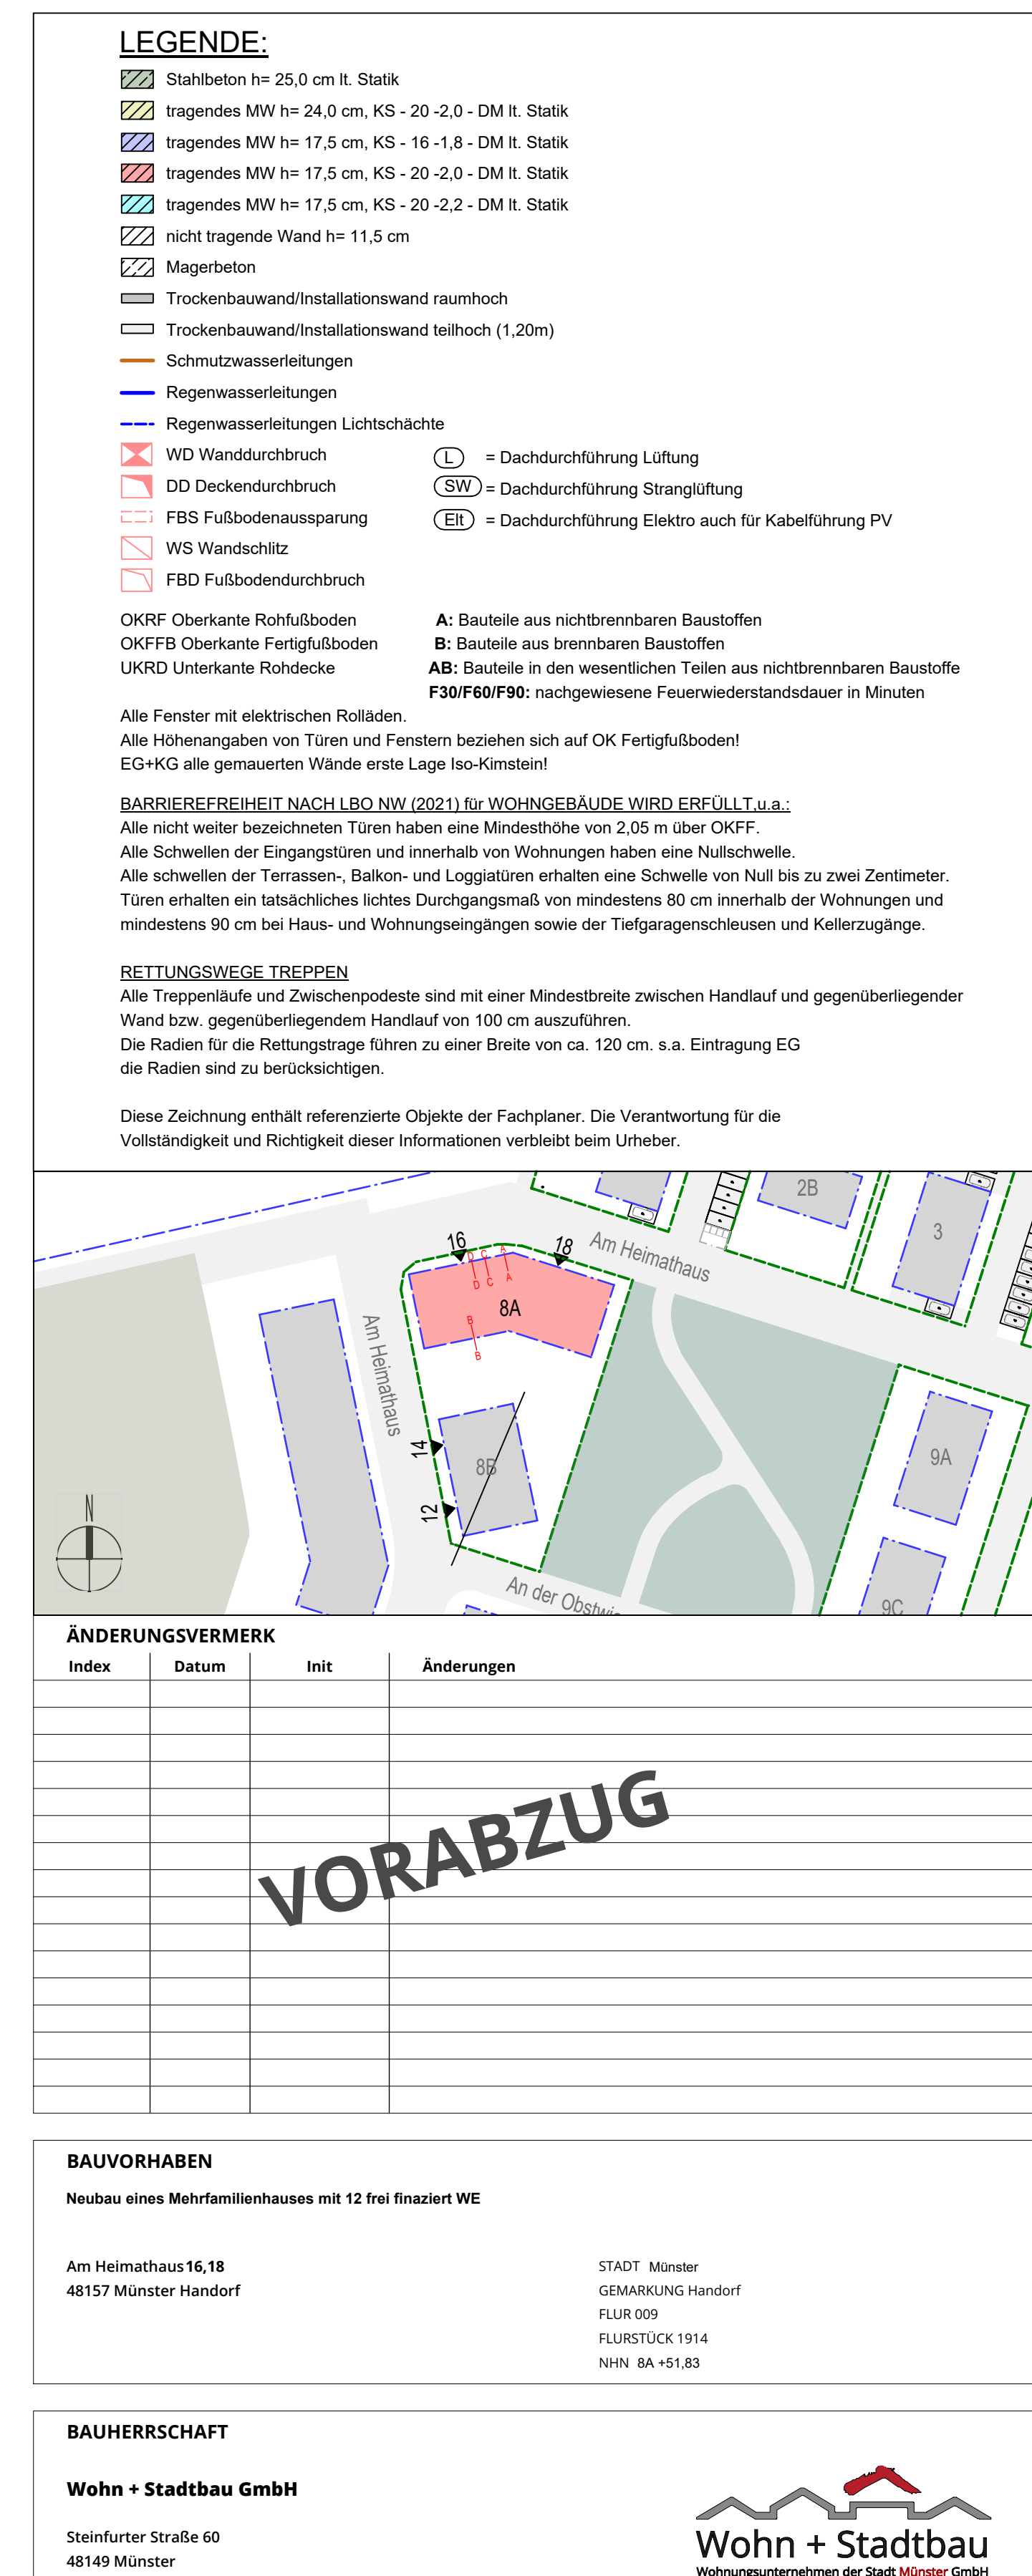

Wohn + Stadtbau
Wohnungsunternehmen der Stadt Münster GmbH

WOHN + STADTBAU		Wohnungsunternehmen der Stadt Münster GmbH
ARCHITEKTUR		FACHPLANUNG
MS DEJUIS	M.Sc. DPL.-ING ARCHITEKT	STATIK
		ELEKTRO
DAGMAR KUIPERS	DPL.-ING ARCHITEKTIN	HLS
		BAUHYPHYSIK
		FREIPLANLAGE
		Funger Philippen Beratende Ingenieure PartG mbH Haerikert & Sahlmann GmbH & Co. KG HLS Haerikert & Sahlmann GmbH & Co. KG Funger Philippen Beratende Ingenieure PartG mbH morbach.wermeyer.Landschaftsarchitekten PartG mbH

LPH 05 AUSFÜHRUNGSPLANUNG | Vorabzug

Fassadenschnitt A-A, B-B, C-C, D-D BT A

	Dennis
--	--------

Planert	6.1.1.1	Bereich
		Finanzmanagement I & II

Planart					Fassadenschnitt AA	
MASSSTAB	Bearbeitung	Plandatum	Änderungsdatum	PROJEKT-NR.	PLAN-NR.	INDEX

M 1:25	ES	18.04.2024	20.08.2026	WIE 409	5213A_S_FA	-
--------	----	------------	------------	---------	------------	---