
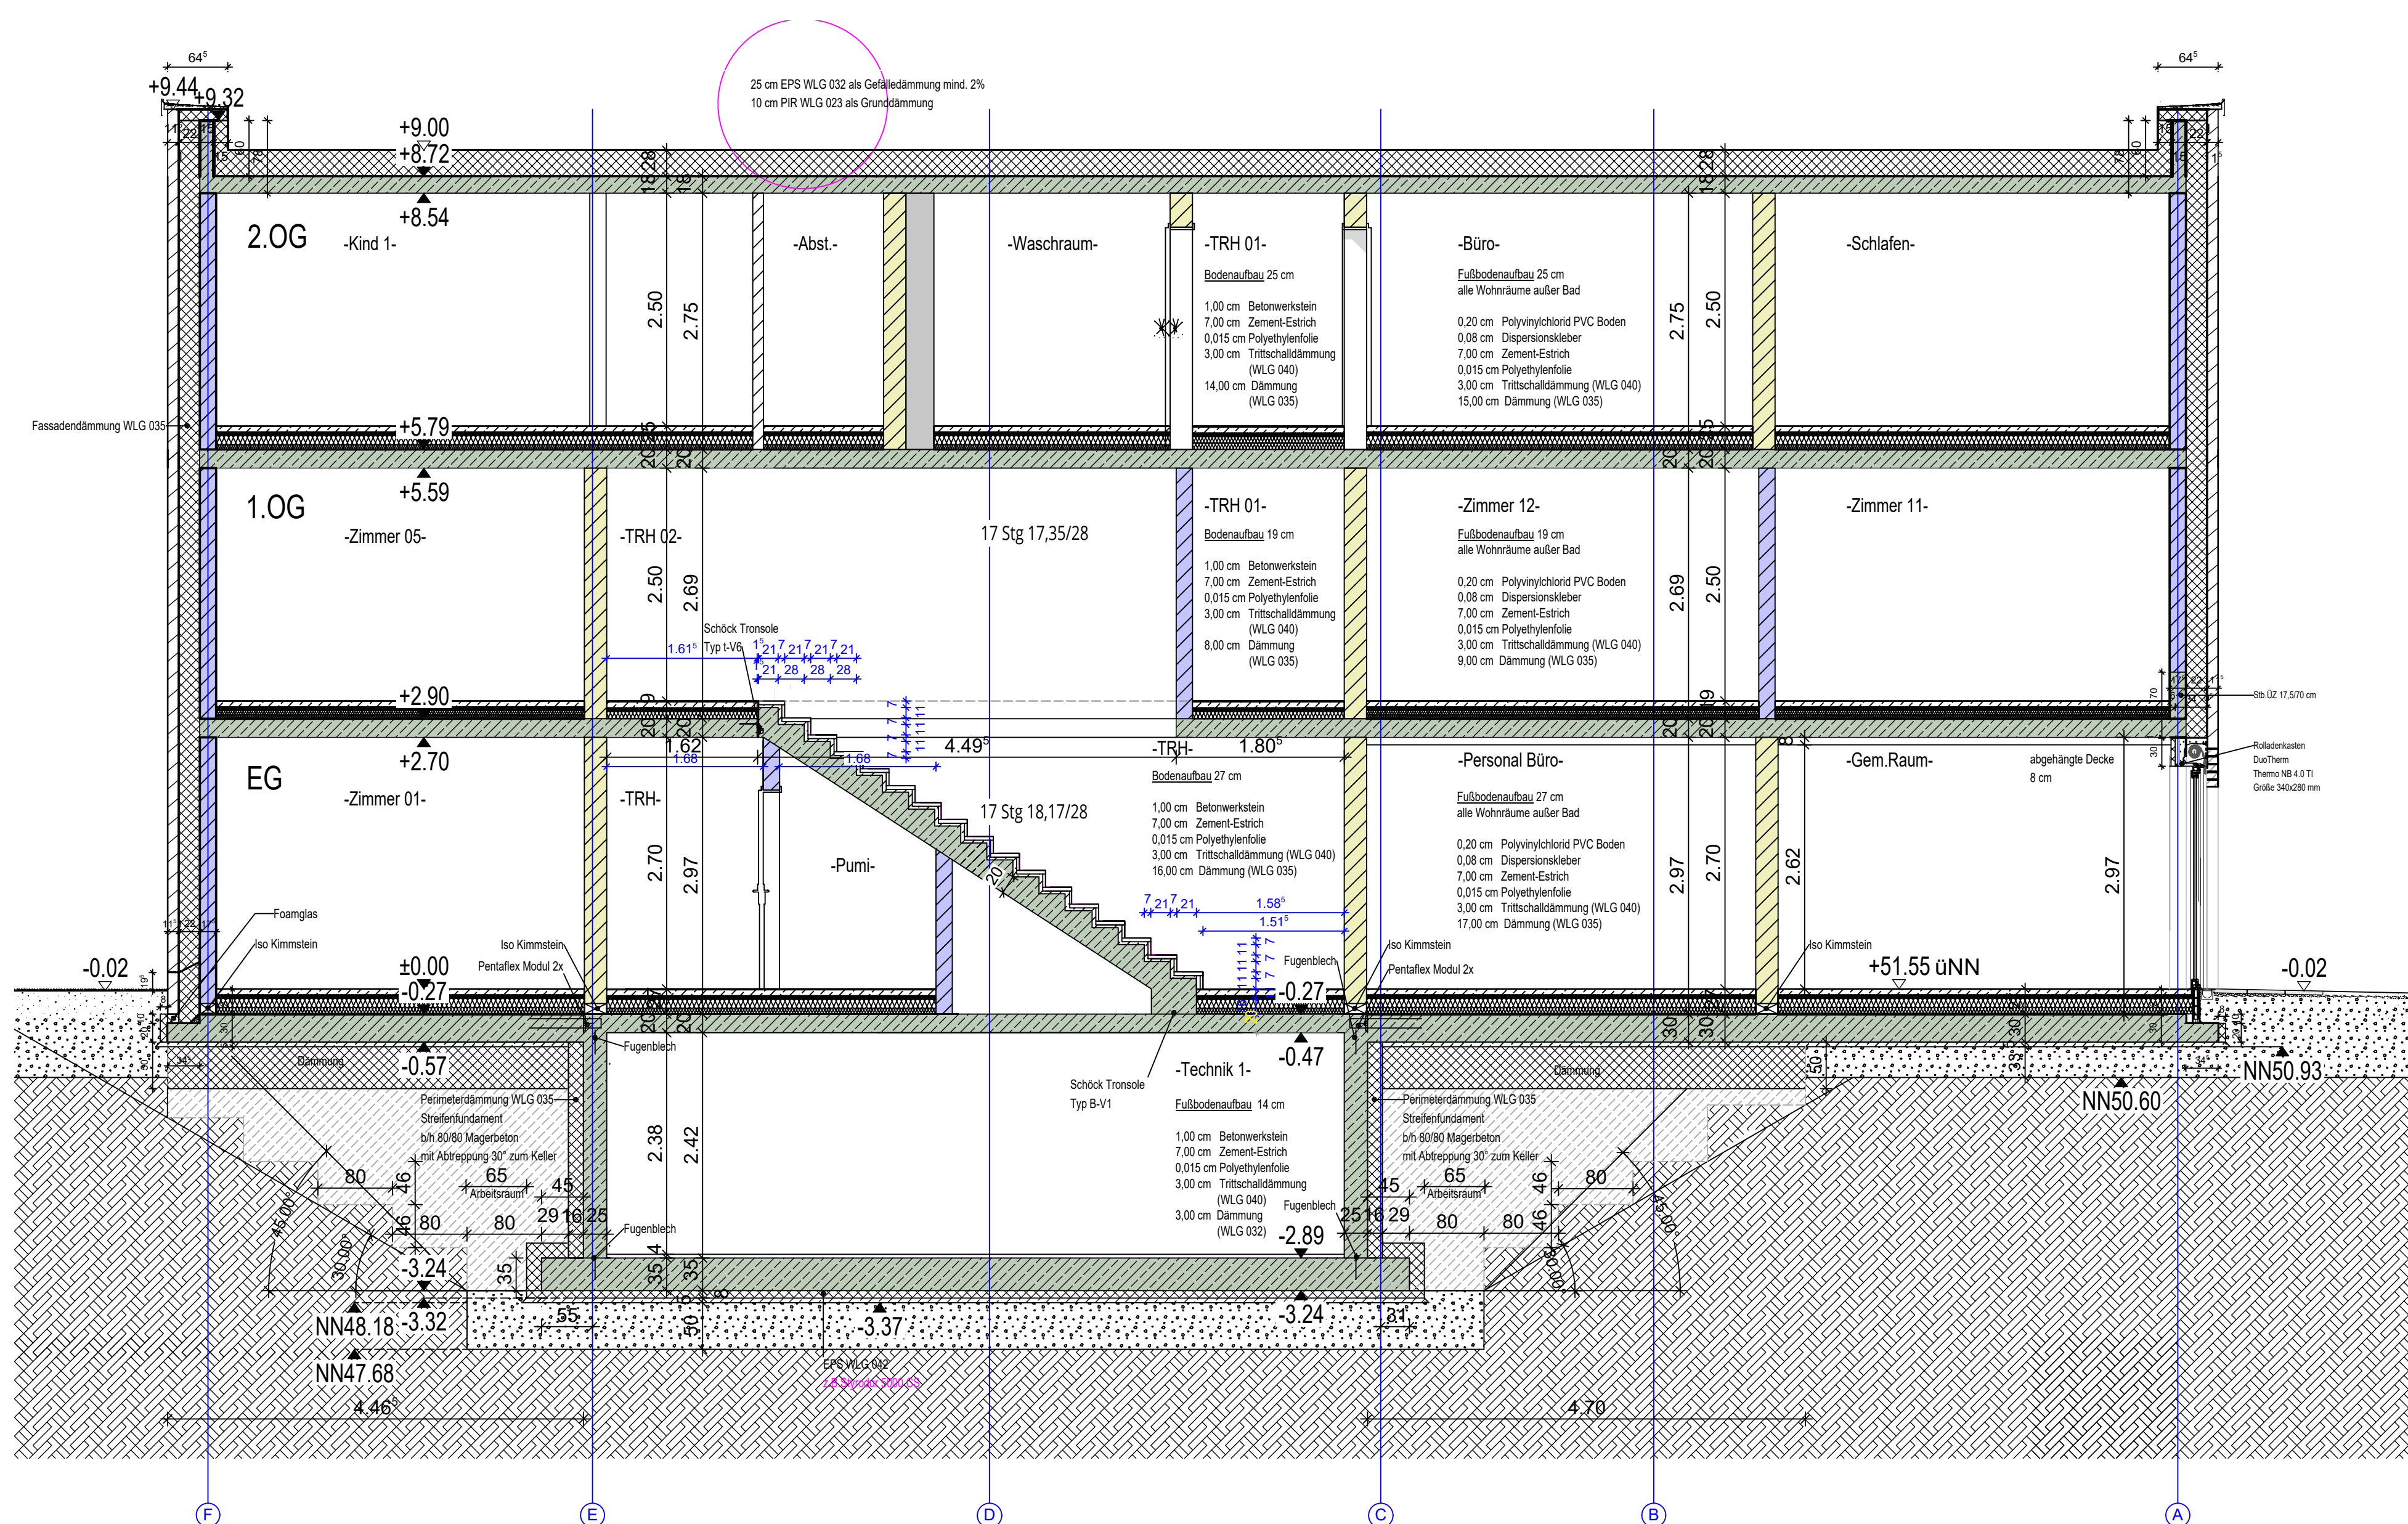


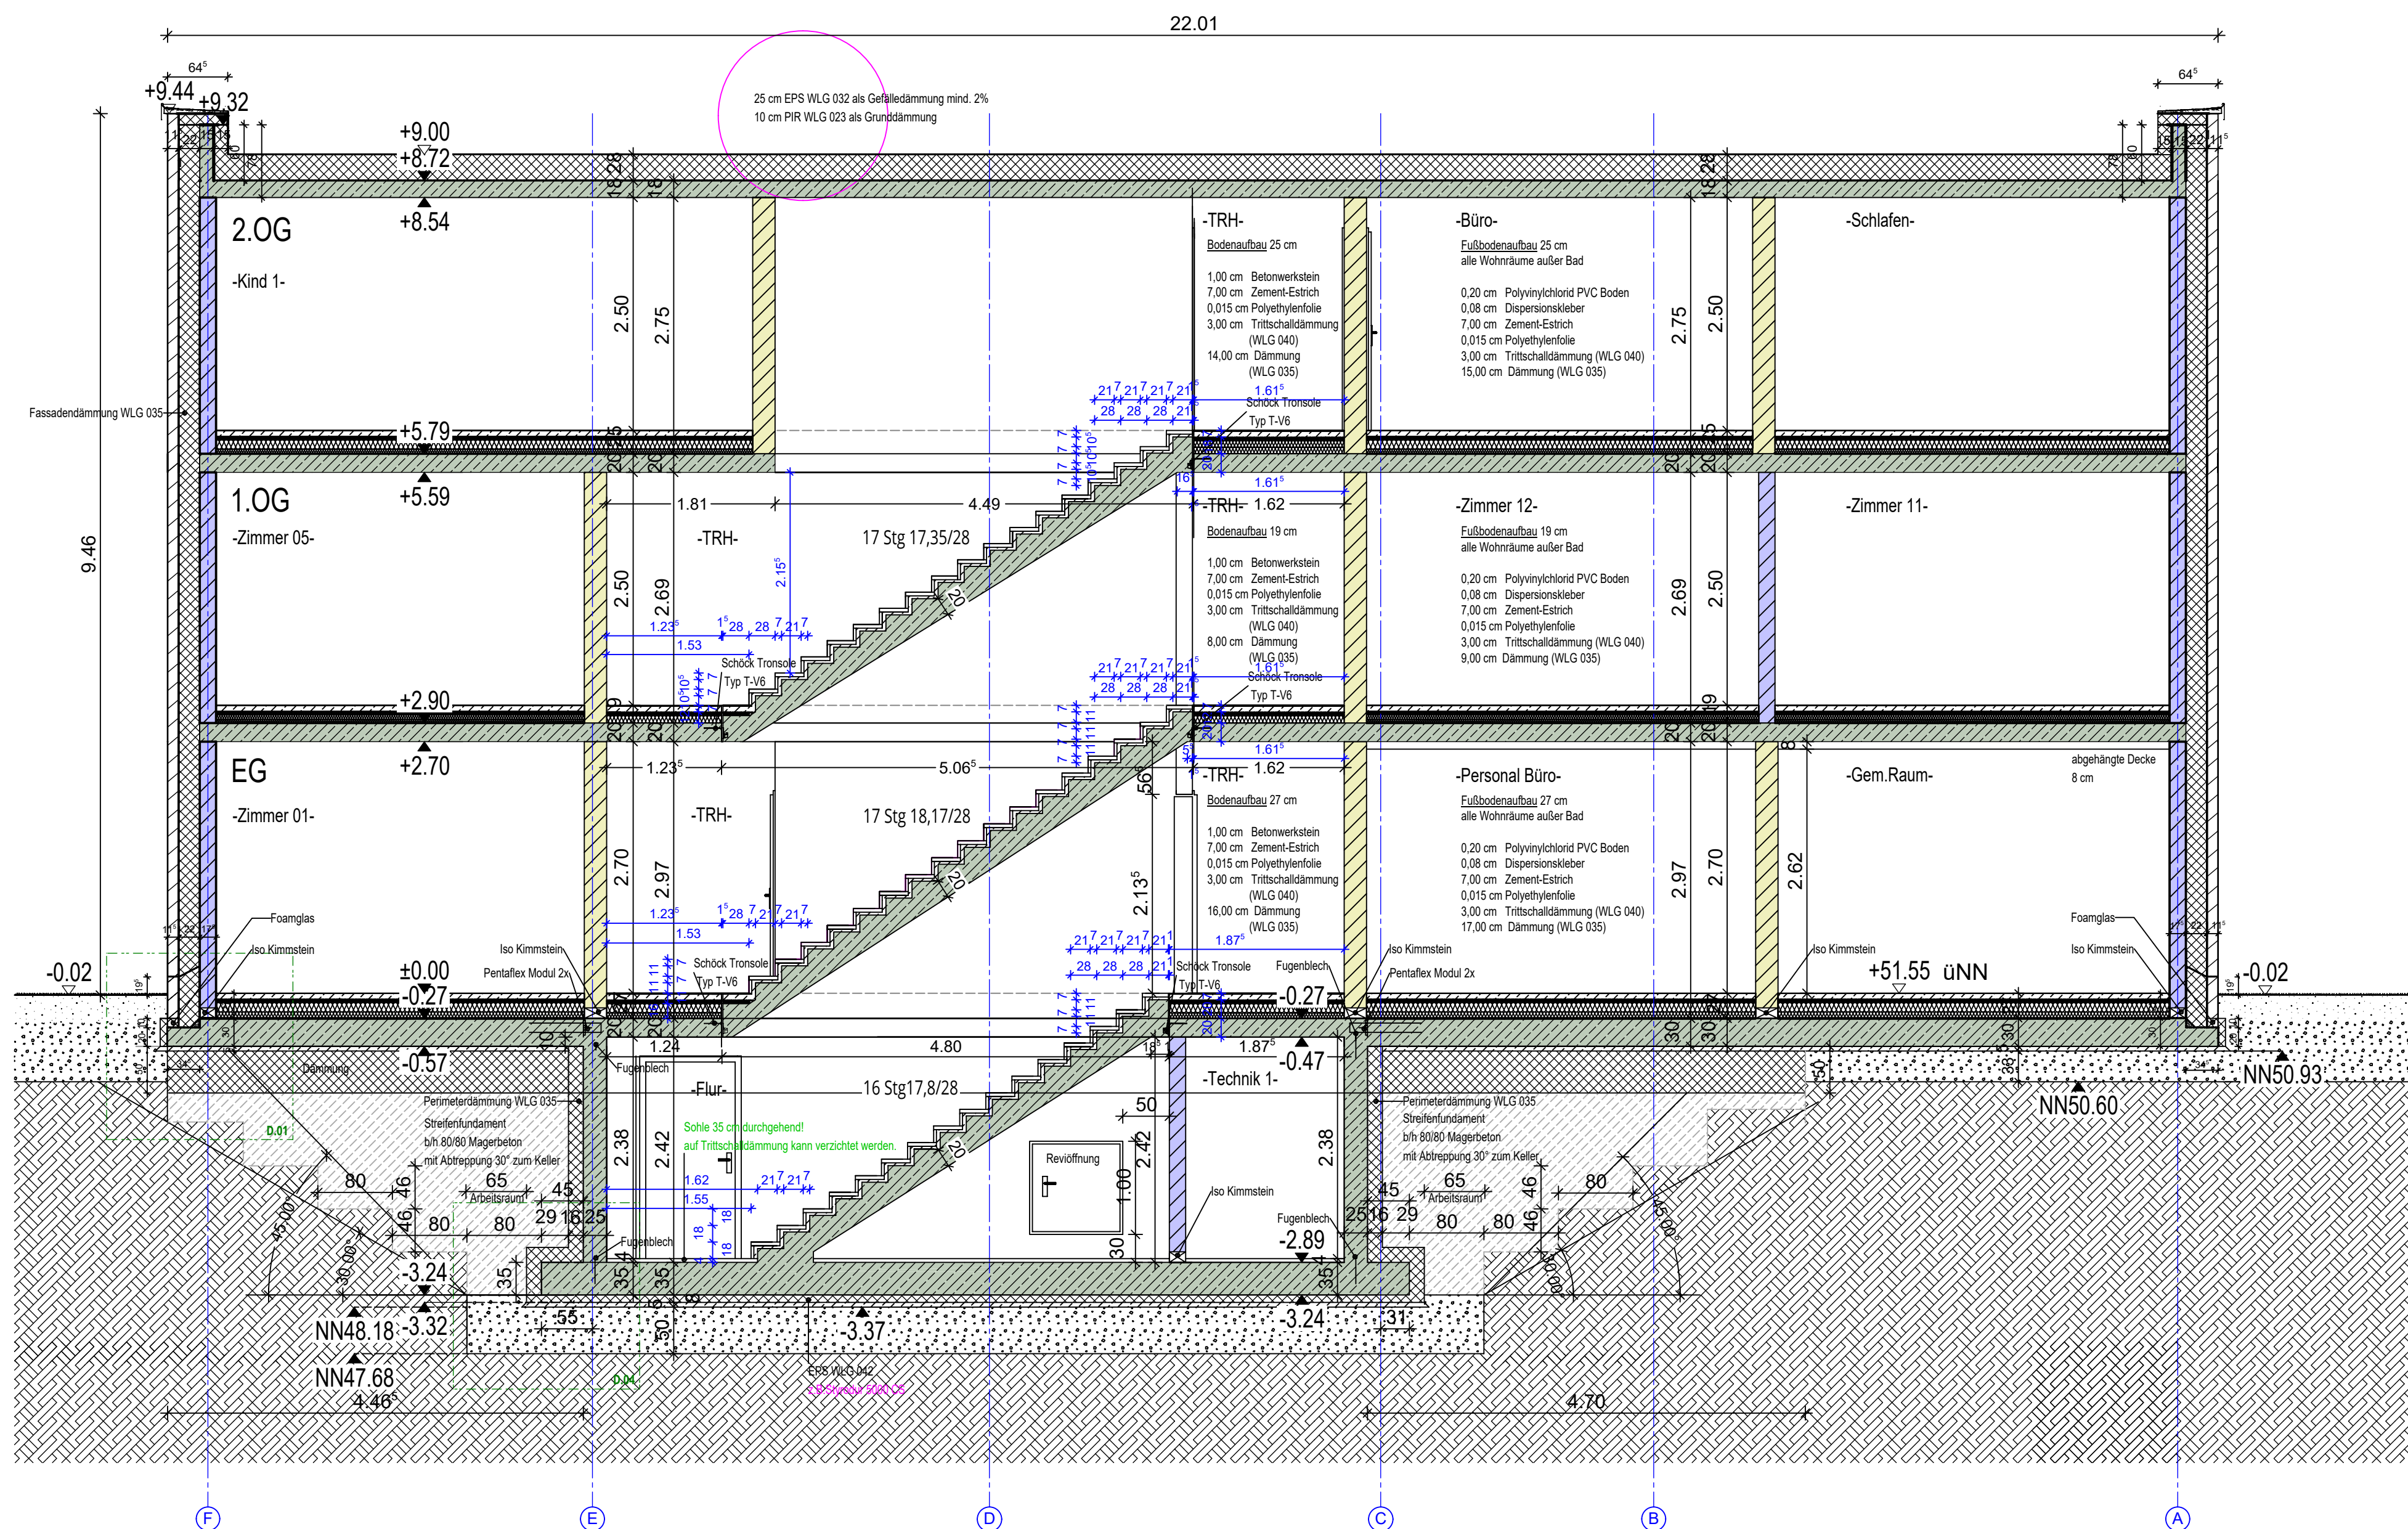

LEGENDE:

- | | | | |
|---|---|---|---|
|  | Stahlbeton h= 25,0 cm lt. Statik | | |
|  | tragendes MW h= 24,0 cm, KS - 20 -2,0 - DM lt. Statik | | |
|  | tragendes MW h= 17,5 cm, KS - 16 -1,8 - DM lt. Statik | | |
|  | tragendes MW h= 17,5 cm, KS - 20 -2,0 - DM lt. Statik | | |
|  | tragendes MW h= 17,5 cm, KS - 20 -2,2 - DM lt. Statik | | |
|  | nicht tragende Wand h= 11,5 cm | | |
|  | Magerbeton | | |
|  | Trockenbauwand/Installationswand raumhoch | | |
|  | Trockenbauwand/Installationswand teilhoch (1,20m) | | |
|  | Schmutzwasserleitungen | | |
|  | Regenwasserleitungen | | |
|  | Regenwasserleitungen Lichtschächte | | |
|  | WD Wanddurchbruch |  | = Dachdurchführung Lüftung |
|  | DD Deckendurchbruch |  | = Dachdurchführung Stranglüftung |
|  | FBS Fußbodenaussparung |  | = Dachdurchführung Elektro auch für Kabelführung PV |
|  | WS Wandschlit | | |
|  | FBD Fußbodendurchbruch | | |
-
- | | |
|-------------------------------|---|
| OKRF Oberkante Rohfußboden | A: Bauteile aus nichtbrennbaren Baustoffen |
| OKRF Oberkante Fertigfußboden | B: Bauteile aus brennbaren Baustoffen |
| UKRD Unterkante Rohdecke | AB: Bauteile in den wesentlichen Teilen aus nichtbrennbaren Baustoffe |
| | F30/F60/F90: nachgewiesene Feuerwiderstandsdauer in Minuten |

Alle Fenster mit elektrischen Rollläden,
Alle Hängengängen von Türen und Fenstern beziehen sich auf OK Festschließboden!
EG-KG alle gemauerten Wände erste Lage Iso-Kimstein!

BARRIEREFREIHEIT NACH LBO NW (2021) FÜR WOHNGEBÄUDE WIRD ERFÜLLT u.a.:

Alle nicht weiter bezeichneten Türen haben eine Mindesthöhe von 2,05 m über OKSF.

Alle Schwellen der Eingangstüren und innerhalb von Wohnungen haben eine Nutzhöhe, die Nullschwelle.

Auf allen Terrassen, Balkonen, und Loggien sind im Falle einer Schwelle von Null bis zu zwei Zentimetern


Türen erhalten ein tatsächliches lichte Durchgangsmaß von mindestens 80 cm innerhalb der Wohnungen und mindestens 90 cm bei Haus- und Wohnungseingängen sowie der Treifgangeschlüssen und Kellerzugaänge.

RETTUNGSWEGE TREPPEN

Alle Treppenläufe und Zwischenpodeste sind mit einer Mindestbreite zwischen Handlauf und gegenüberliegender Wand bzw. gegenüberliegendem Handlauf von 100 cm auszuführen.

Die Radien für die Rettungstrage führen zu einer Breite von ca. 120 cm. s.a. Eintragung EG die Radien sind zu berücksichtigen.

Diese Zeichnung enthält referenzierte Objekte der Fachplaner. Die Verantwortung für die Vollständigkeit und Richtigkeit dieser Informationen verbleibt beim Urheber.

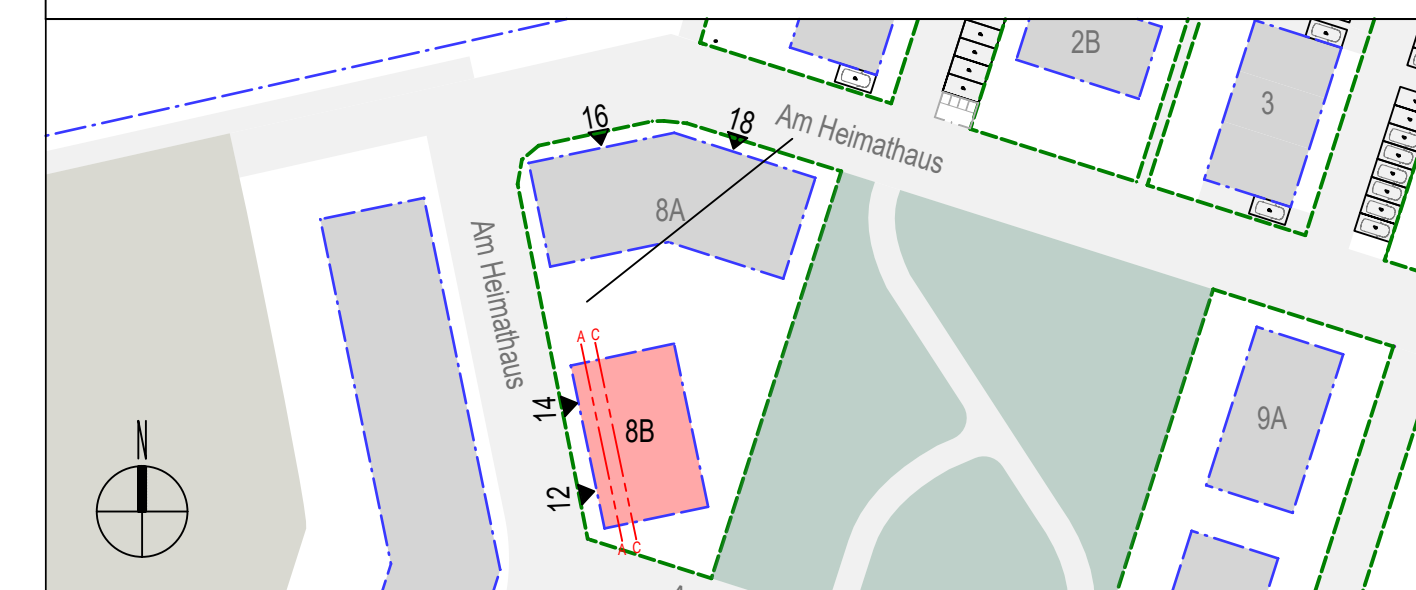[illegible]

BAUVORHABEN	
Neubau Pflege WG und 2 frei finanziert WE	
Am Heimathaus 12,14	STADT Münster
48157 Münster Handorf	GEHÄRMLUNG Handorf
	FLUR 009
	FLURSTÜCK 1914
	NHN 8B +51.55

BAUHERRSCHAFT Wohn + Stadtbau GmbH Steinfurter Straße 60 48149 Münster	 Wohn + Stadtbau Wohnungen unternehmen der Stadt Münster GmbH
---	--

WOHN + STADTBAU		Wohnungsunternehmen der Stadt Münster GmbH	
ARCHITEKTUR		FAÇADENPLANUNG	
MAX DELIUS	M.Sc. DIPL.-ING ARCHITEKT	STAFIK	Funger Philippen Beratende Ingenieure PartG mbH
		ELEKTRO	Haerckter & Sahlmann GmbH & Co. KG
DAGMAR KUIPERS	DIPL.-ING ARCHITEKTIN	HLTS	Haerckter & Sahlmann GmbH & Co. KG
		BAUPHYSIK	Funger Philippen Beratende Ingenieure PartG mbH
		FREIANLAGEN	morbach.wermeyer.Landschaftsarchitekten PartG mbH

LPH 05_AUSFÜHRUNGSPLANUNG | Freigabe

Schnitt BT 8B A-C-C						
					Bereich	
Planart	Schnitt			Schnitt CC_AA		
MASSTAB	Bearbeitung	Plandatum	Änderungsdatum	PROJEKT-NR.	PLAN-NR.	INDEX
1:50	ES	18.04.2024	11.08.2026	WJE_409_	5212A S. 5C	