


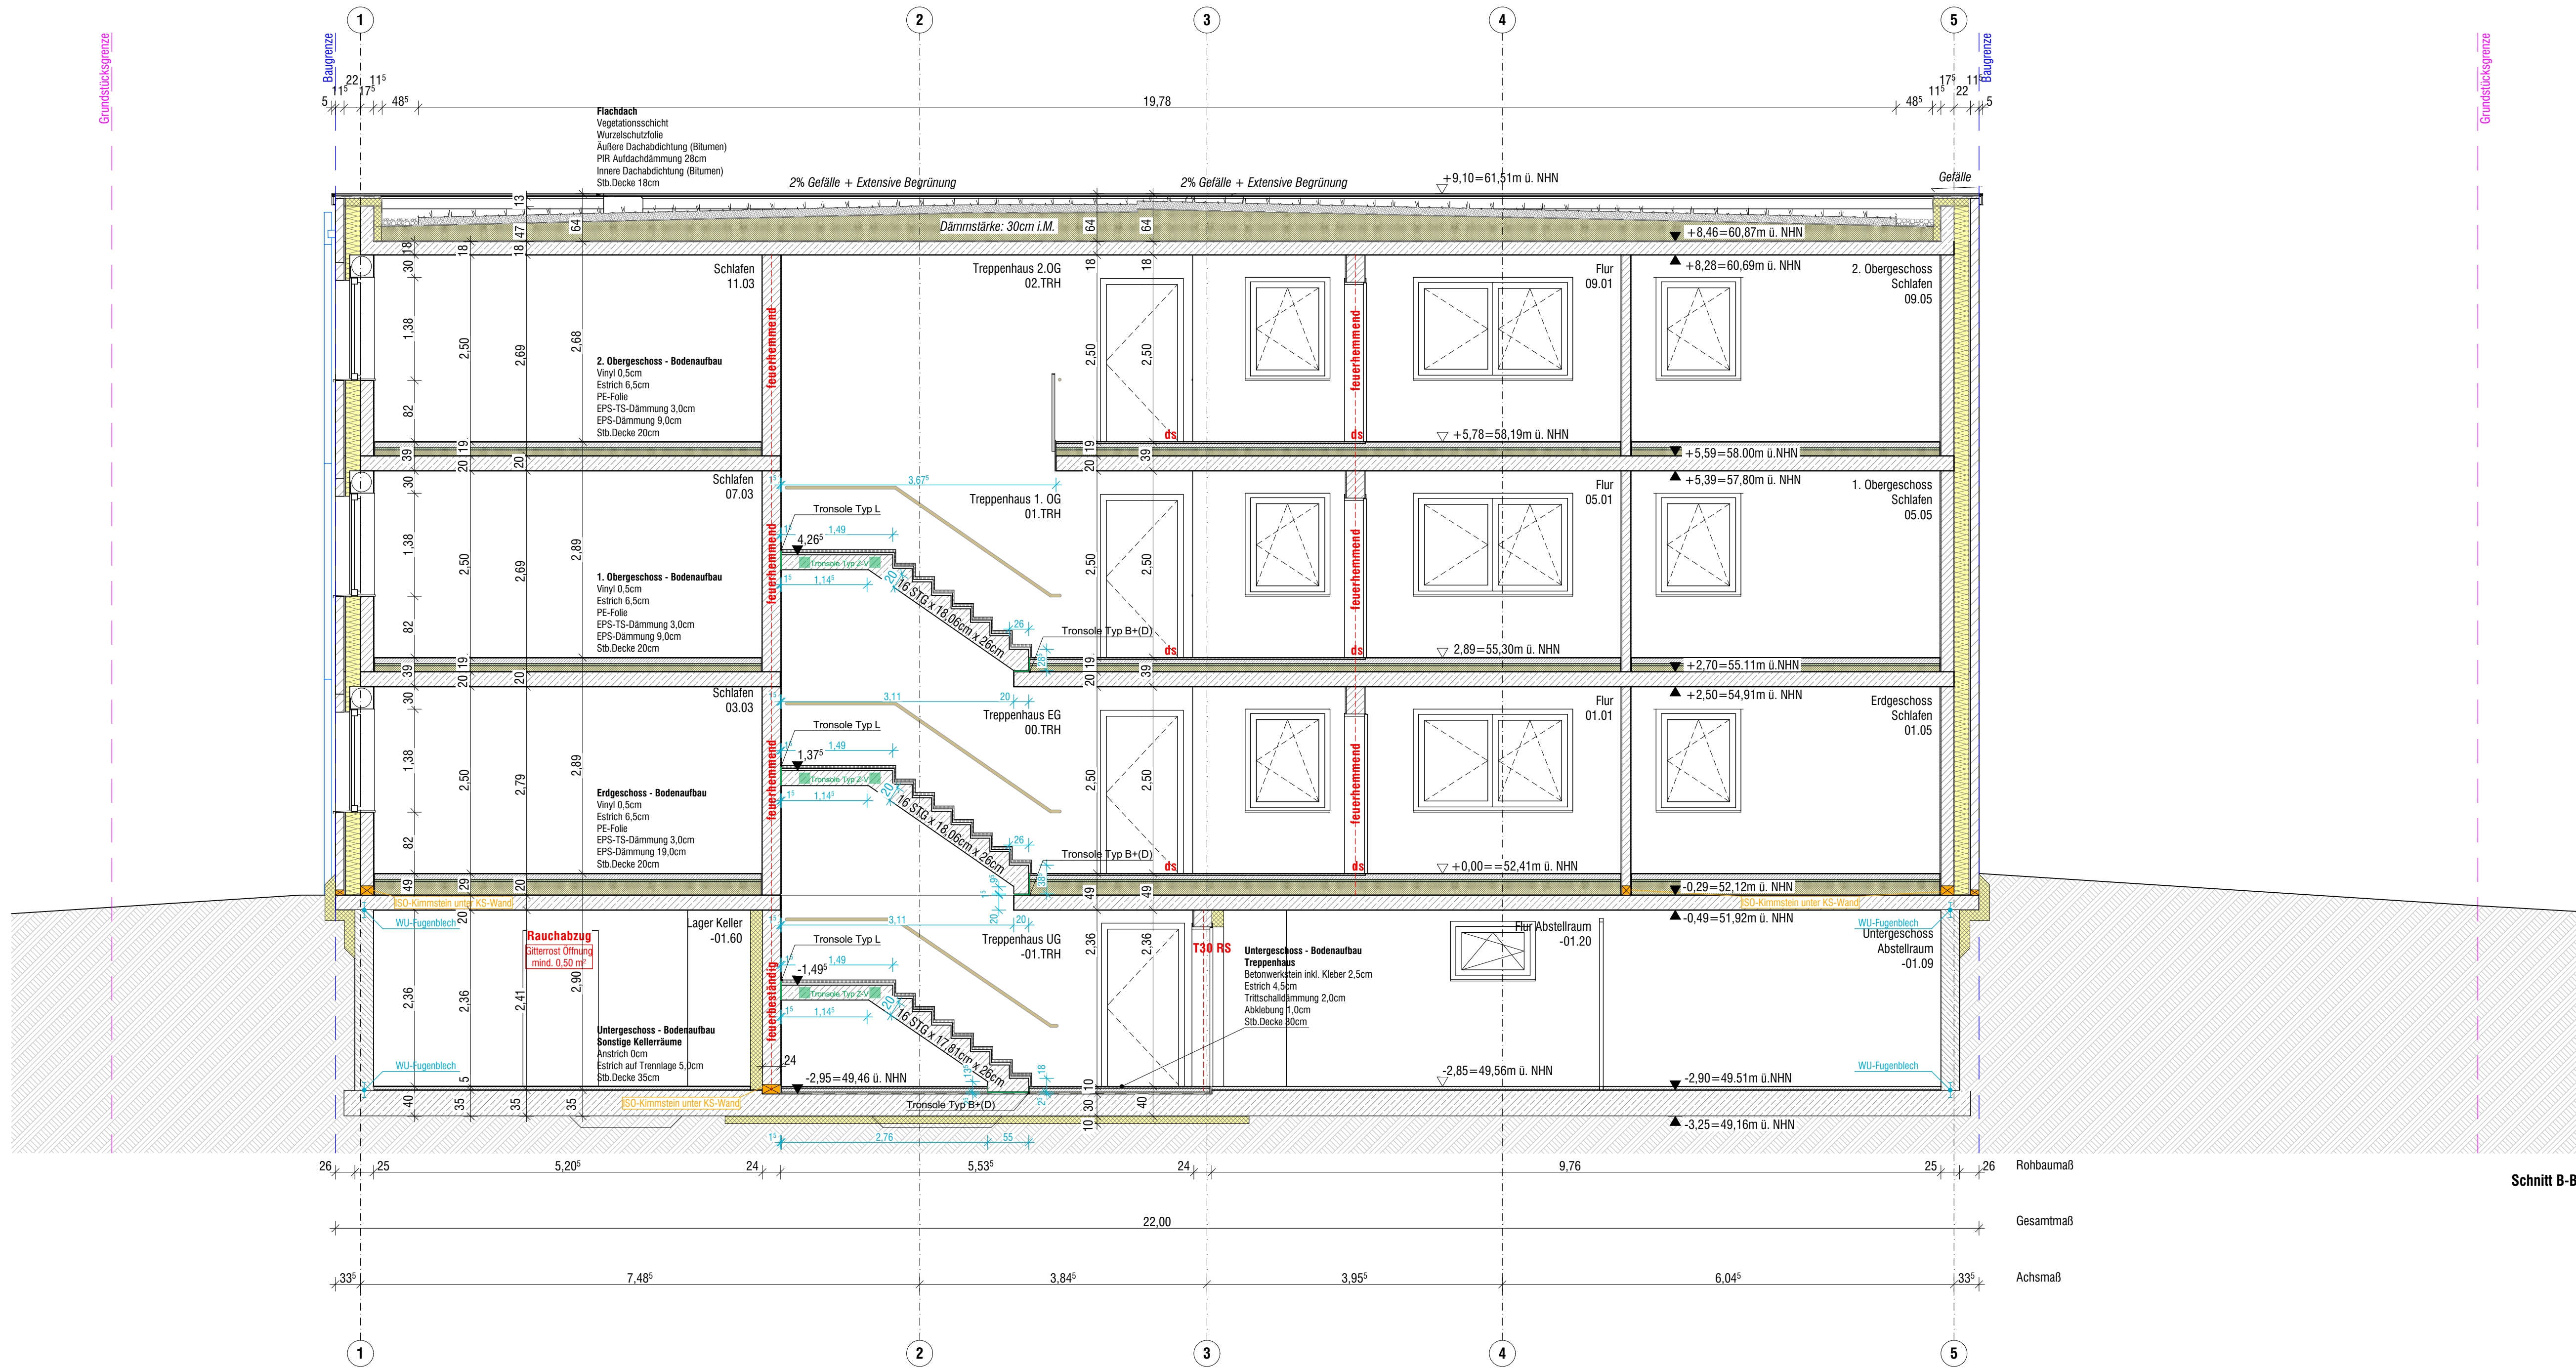

# Legende

- Stahlbeton
- Fertigteile
- Mauerwerk
- Stahlbau
- Beton, unbewehrt
- Dämmung weich
- Dämmung hart
- Trockenbau
- Abbruch
- Bestand
- Neu
- Regenwasser
- Schmutzwasser
- Baugrenze
- Brandwand
- F90-AB Bauart Brandwand
- F90-feuerbeständig
- F60-hochfeuerhemmend
- F30-feuerhemmend
- Ausgangsspitogramm
- Fluchtwegfenster
- Feuerlöscher

- OK FFB
- OK RFB
- OK Fertigbau
- UK Fertigbau
- OK Rohbau
- UK Rohbau

- LH: lichte Höhe
- B: Oberbelag Fussböden
- W: Oberbelag Wand
- D: Oberbelag Decke
- OKFB: Rohfußboden
- OKFFB: Fertigfußboden
- RD: Rohdecke
- G: Gurtwickelstein OK=1,10 OKFFB
- OK: Oberkante
- UK: Unterkante
- AK: Ausnenkante
- VK: Vorderkante
- UZ: Überzug
- D/K: Dreh-/Kippbeschlag
- D: Drehbeschlag
- BRH: Brüstungshöhe
- DO: Deckendurchbruch
- DS: Deckenschlitz
- DKB: Deckernienbohrung
- FBD: Fußbodendurchbruch
- WD: Wanddurchbruch
- WS: Wandschlitz
- WKB: Wandkernbohrung

Alle Maße sind vor Ort zu prüfen!  
 Dieser Plan hat nur Gültigkeit im Zusammenhang mit den Plänen des Statikers und den Fachplanern!  
 Brüstungshöhen und Türhöhen beziehen sich auf OKFF (soweit nicht anders vermerkt)!

## 2509 Kirschgarten 10B Mehrfamilienhaus

48157 Handorf  
 Gemarkung: Handorf  
 Flurstück: 1920 (Teilfläche 10A + 10B)

**Bauherr**  
 Wohn + Stadtbau  
 Wohnungsunternehmen der Stadt Münster GmbH  
 Steinfurter Straße 60  
 48149 Münster  
 Telefon 0251-89933-325

**Architekt**  
 plan.werk | Gesellschaft für Architektur und Städtebau mbH  
 Schorlienerstraße 12  
 48143 Münster  
 Telefon 0251-89933-0  
 Telefax 0251-89933-33  
 www.plan-werk.de

**Fachplaner Statik**  
 FUNGER PHILIPPEN Ingenieure  
 Blumentalstr. 108  
 47798 Krefeld  
 Telefon 02151 / 62750

**Fachplaner Haustechnik**  
 Ingenieurbüro Haerckötter & Sahmann  
 Mühlenstraße 33  
 48282 Ernsdorf  
 Telefon 02572-959165-0  
 Telefax 02572-959165-

Bezeichnung des Blattes  
**Schnitt A-A + B-B 10B**

Datum  
**27.07.2026**

Status  
**Ausführungsplanung**

Index  
**10B\_AP-SC-01**

Datell  
 R:\2509\_Kirschgarten\_Handorf\01\_PLAN\03\_Ausführungsplanung\01\_Arbeit\202507 - 2026  
 Kirschgarten - AP - rsk.pln

Maßstab  
**1:50**

Blattgröße  
**A0**

Architekt

Bauherr