


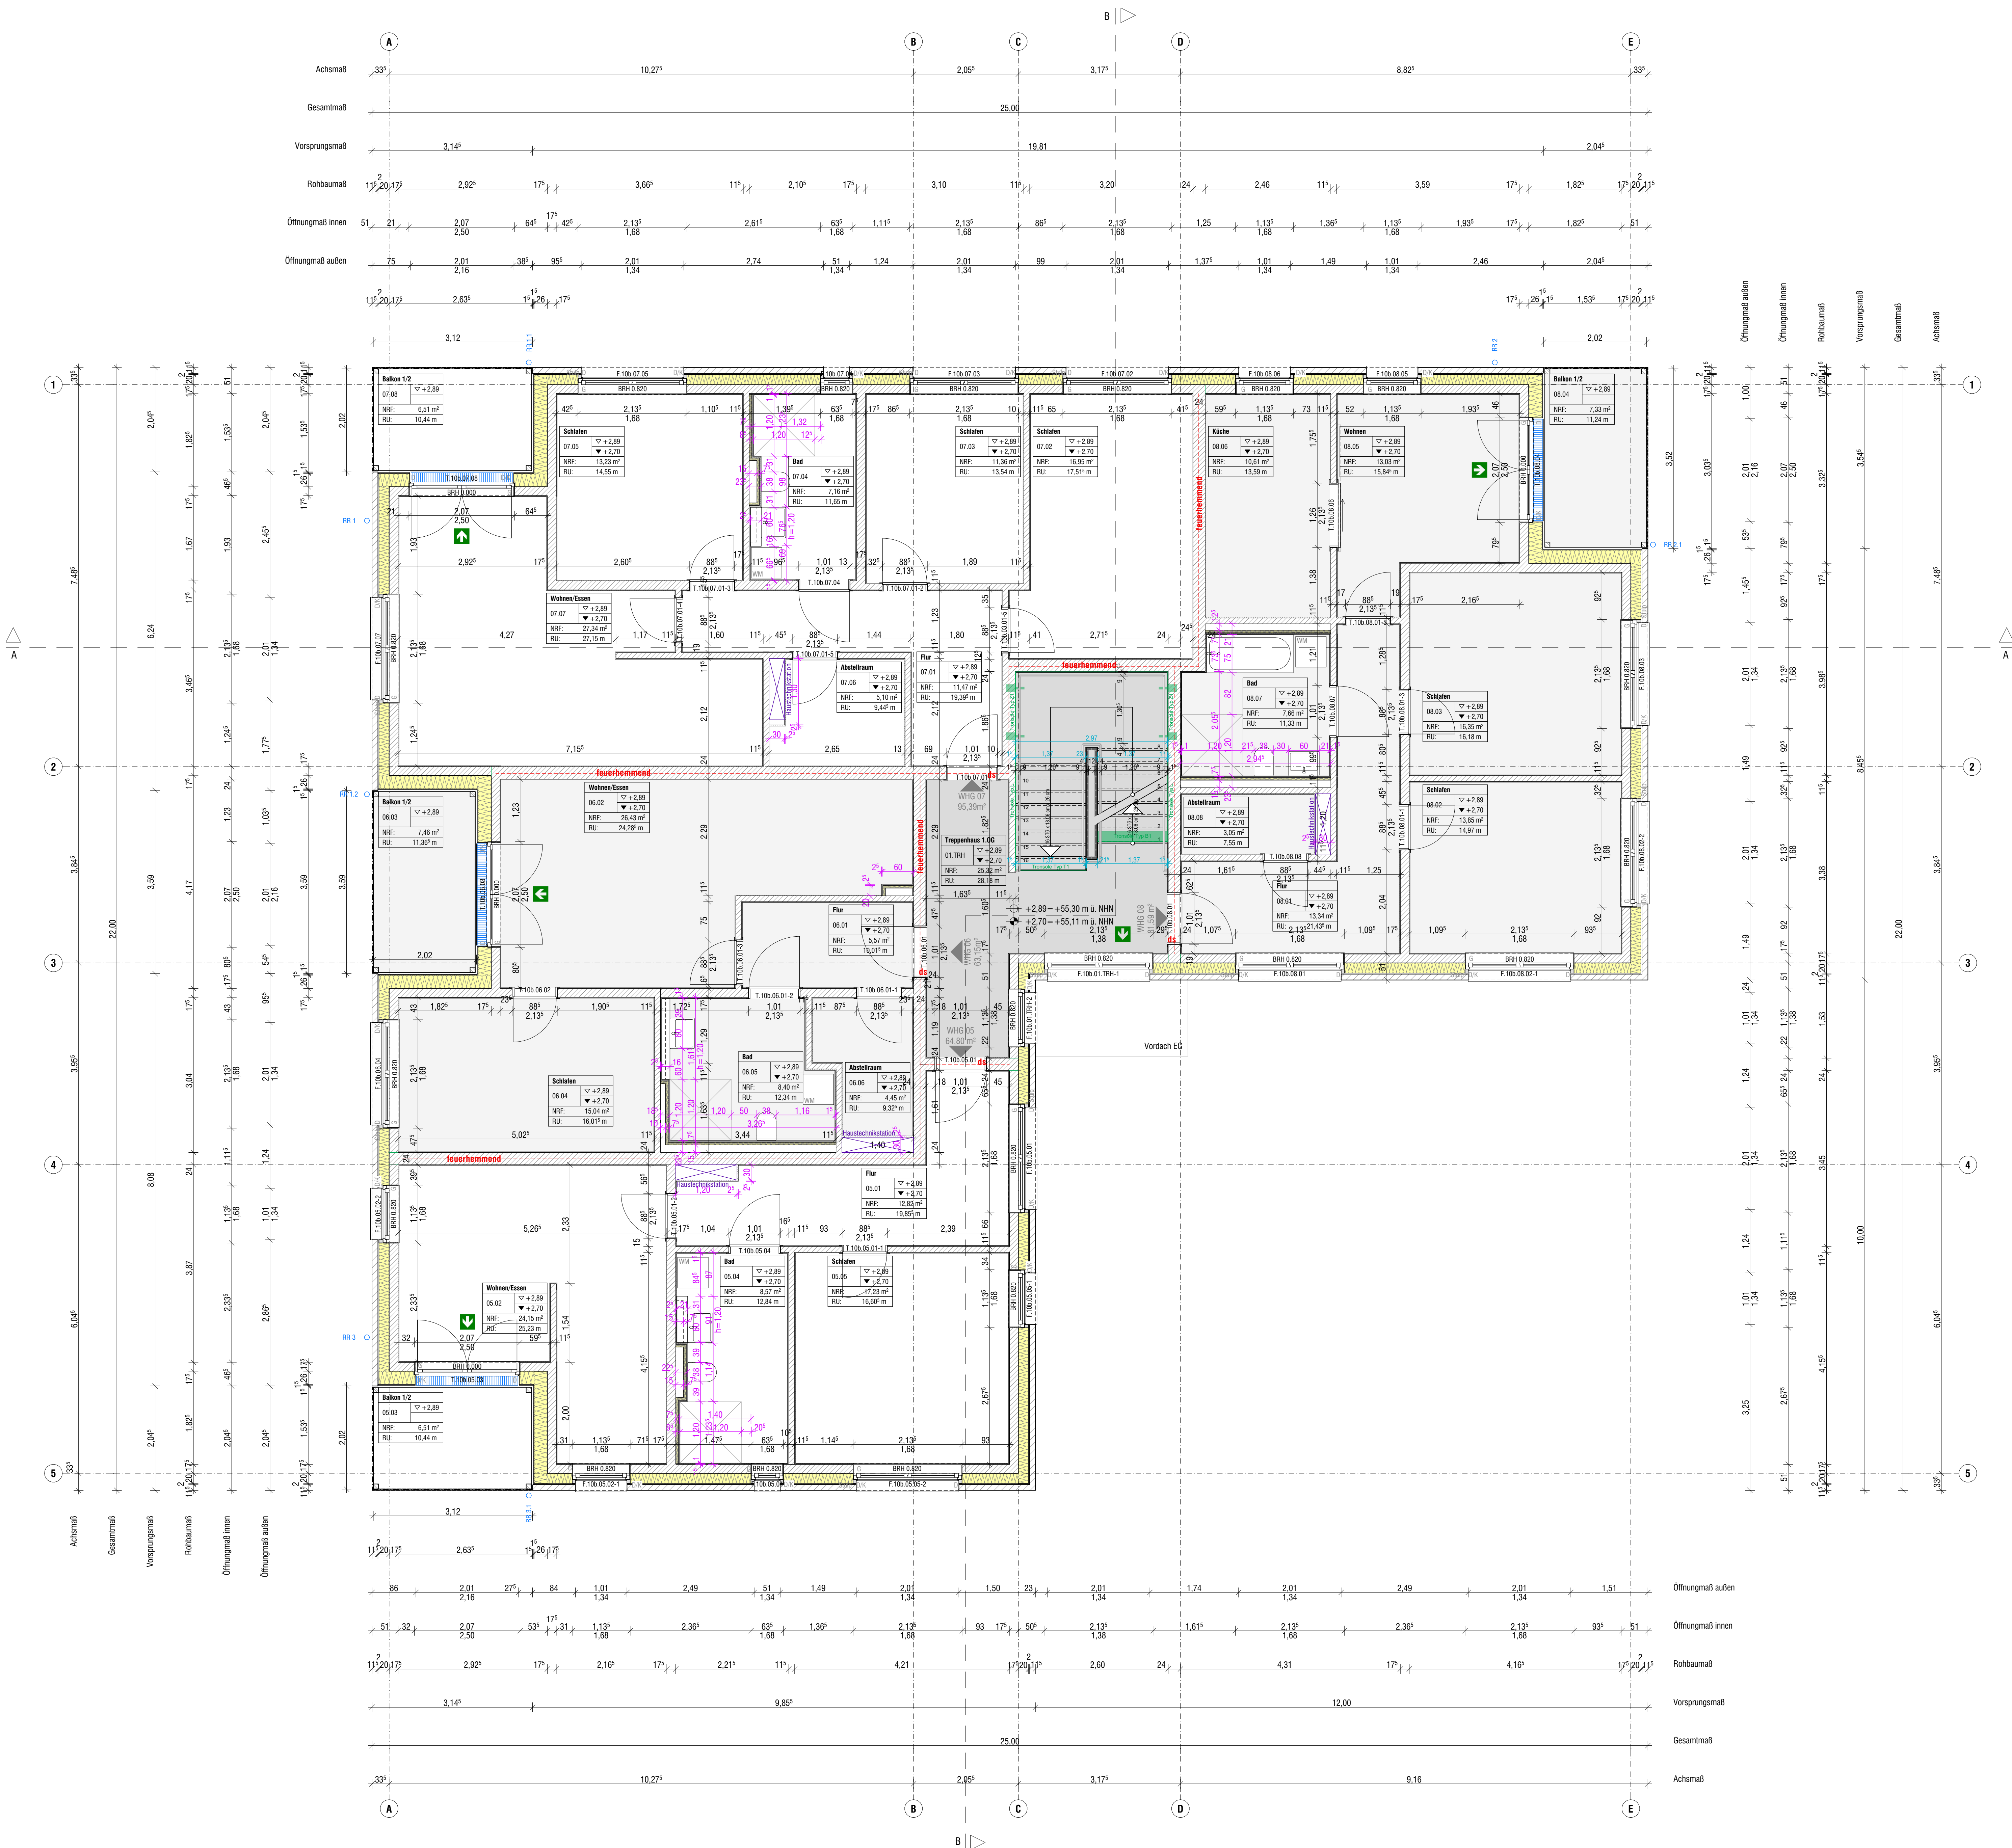

Legende

- Stahlbeton
- Fertigteile
- Mauerwerk
- Stahlbau
- Beton, unbewehrt
- Dämmung weich
- Dämmung hart
- Trockenbau
- Abbruch
- Bestand
- Neu
- Regenwasser
- Schmutzwasser
- Baugrenze
- Brandwand
- F90-AB Bauart Brandwand
- F90-feuerbeständig
- F60-hochfeuerhemmend
- F30-feuerhemmend
- Ausgangsskizzenprogramm
- Fluchtwegfenster
- Feuerlöscher

LH: lichte Höhe	OK: Oberkante	BRH: Brüstungshöhe
B: Oberbelag Fußböden	UK: Unterkante	DD: Deckendurchbruch
W: Oberbelag Wand	AK: Aussenkante	DS: Deckenschlitz
DKFB: Deckenbohrung	VK: Vordach	DKB: Deckendurchbruch
OKFB: Rohfußboden	UZ: Überzug	FBD: Fußbodendurchbruch
RD: Rohdecke	D/K: Dreh-/Kippbeschlag	WD: Wanddurchbruch
G: Gurtwicklerstein OK=1,10 OKFB	D: Drehbeschlag	WS: Wandschlitz
Rokta-Überst. f. Gurtaustritt 1,2cm		WKB: Wandkernbohrung
± 0,00 = m üNN = OK FFB EG		

Alle Maße sind vor Ort zu prüfen!
Jede Unstimmigkeit ist umgehend der Bauleitung zu melden!
Dieser Plan hat nur Gültigkeit im Zusammenhang mit den Plänen des Statikers und den Fachplanern!
Brüstungshöhen und Türhöhen beziehen sich auf OKFB (soweit nicht anders vermerkt)!

2509

Kirschgarten 10B

Mehrfamilienhaus

48157 Handorf

Gemarkung: Handorf

Flurstück: 1920 (Teilfläche 10A + 10B)

10A

10B

Bauherr Wohn + Stadtbau Wohnungsunternehmen der Stadt Münster GmbH Steinfurter Straße 60 48149 Münster Telefon 0251-7008-325	Architekt plan.werk Gesellschaft für Architektur und Städtebau mbH Schorfenerstraße 12 48143 Münster Telefon 0251-89933-0 Telefax 0251-89933-33 www.plan-werk.de
Fachplaner Statik FUNKER PHILIPPEN Ingenieure Blumentalstr. 108 47798 Krefeld Telefon 02151 / 62750	Fachplaner Haustechnik Ingenieurbüro Haerkötter & Sahmann Mühlenstraße 33 48282 Ermsdetten Telefon 02572-959165-0 Telefax 02572-959165-

Bezeichnung des Blattes Ausbau 1.Obergeschoss 10B	Datum 27.07.2026	
Status Ausführungsplanung	Index	Blattnummer 10B_AP-AB-01
Datell R:\2509_Kirschgarten_Handorf\01 PLAN\03 Ausführungsplanung\01_Arbeit\202507 - 2009 Kirschgarten - AP - rsk.pln	Maßstab 1:50	Blattgröße A0
Architekt	Bauherr	