


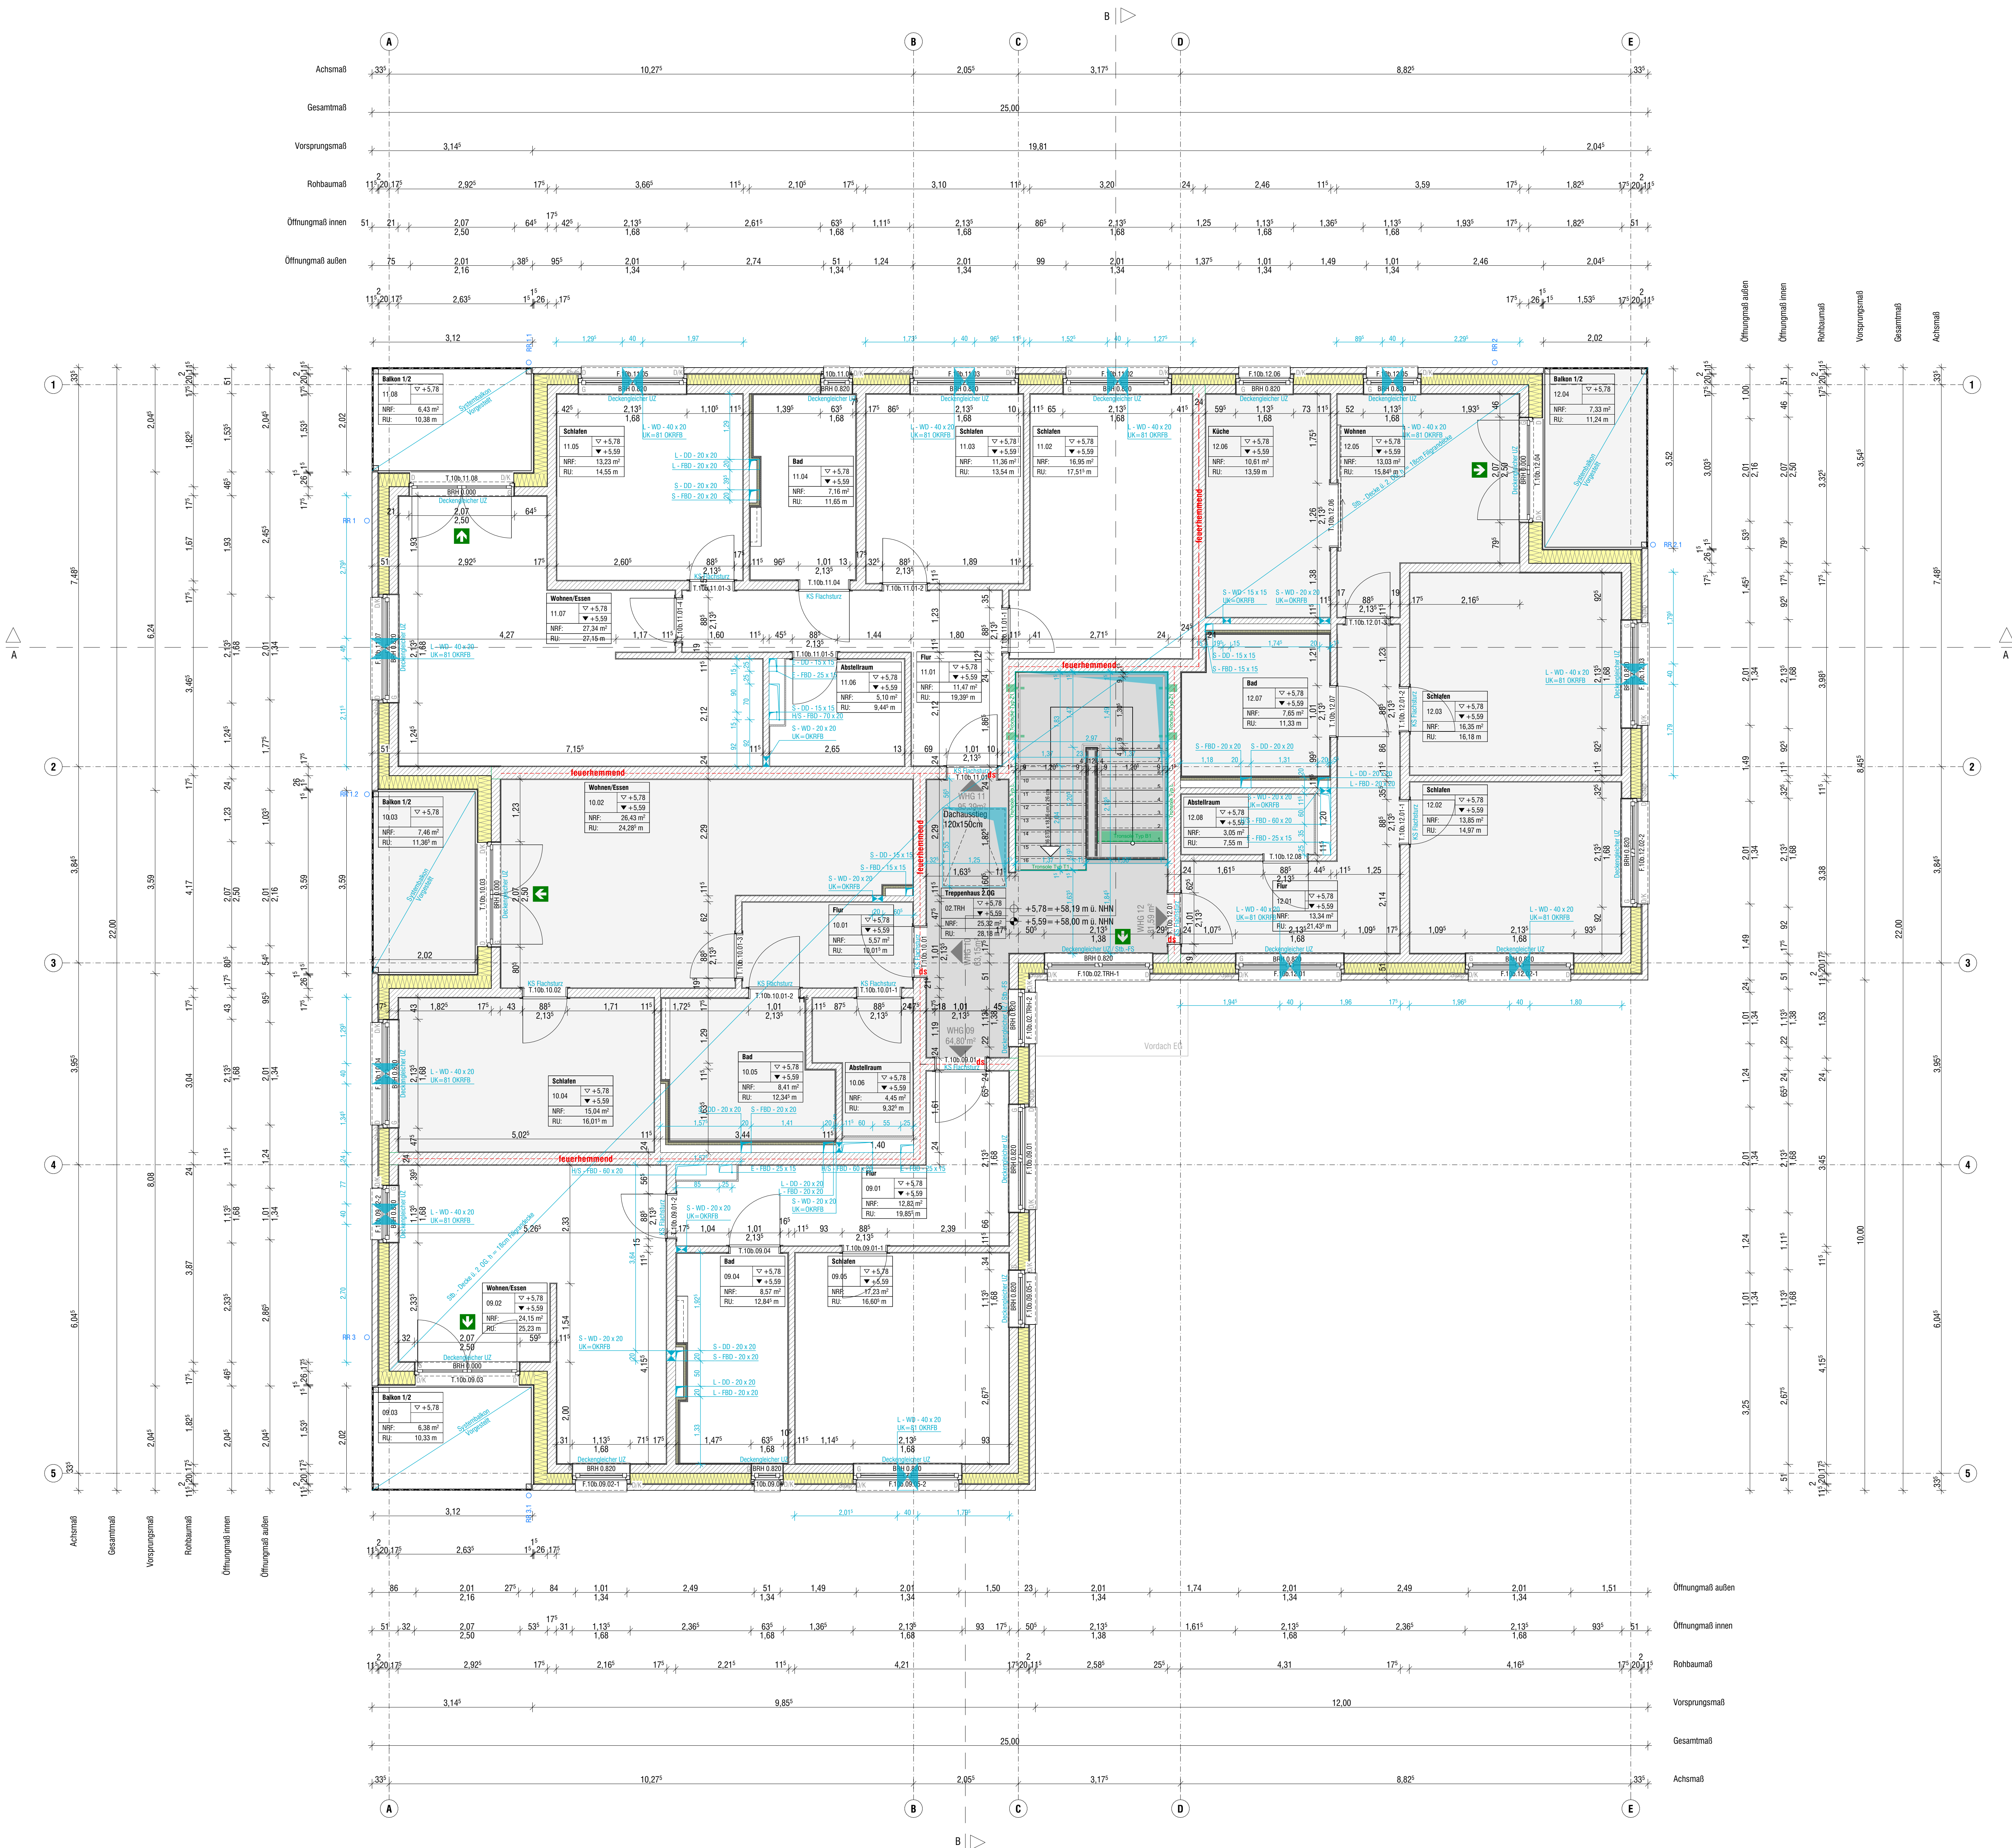

### Legende

- Stahlbeton
- Fertigteile
- Mauerwerk
- Stahlbau
- Beton, unbewehrt
- Dämmung weich
- Dämmung hart
- Trockenbau
- Abbruch
- Bestand
- Neu
- Regenwasser
- Schmutzwasser
- Baugrenze
- Brandwand
- F90-AB Bauart Brandwand
- F90-feuerbeständig
- F60-hochfeuerhemmend
- F30-feuerhemmend
- Ausgangsspitogramm
- Fluchtwegfenster
- Feuerlöscher

|                                     |                         |                         |
|-------------------------------------|-------------------------|-------------------------|
| LH: lichte Höhe                     | OK: Oberkante           | BRH: Brüstungshöhe      |
| B: Oberbelag Fussböden              | UK: Unterkante          | DD: Deckendurchbruch    |
| W: Oberbelag Wand                   | AK: Aussenkante         | DS: Deckenschlitz       |
| DKFB: Deckenbohrung                 | VK: Vorderkante         | DKB: Deckenbohrung      |
| OKFB: Rohfußboden                   | UZ: Überzug             | FBD: Fußbodendurchbruch |
| OKFFB: Fertigfußboden               | UZ: Unterzug            | WD: Wanddurchbruch      |
| RD: Rohdecke                        | D/K: Dreh-/Kippbeschlag | WS: Wandschlitz         |
| G: Gurtwinkelstein OK=1,10 OKFFB    | D: Drehbeschlag         | WKB: Wandkerndurchbruch |
| Rokta-Überst. f. Gurtaustritt 1,2cm |                         |                         |
| ± 0,00 = ____ m üNN = OK FFB EG     |                         |                         |

Alle Maße sind vor Ort zu prüfen!  
Jede Unstimmigkeit ist umgehend der Bauleitung zu melden!  
Dieser Plan hat nur Gültigkeit im Zusammenhang mit den Plänen des Statikers und den Fachplanern!  
Brüstungshöhen und Türhöhen beziehen sich auf OKFFB (soweit nicht anders vermerkt)!

## 2509 Kirschgarten 10B Mehrfamilienhaus

48157 Handorf  
Gemarkung: Handorf  
Flurstück: 1920 (Teilfläche 10A + 10B)

**Bauherr**  
Wohn + Stadtbau  
Wohnungsunternehmen der Stadt Münster GmbH  
Steinfurter Straße 60  
48149 Münster  
Telefon 0251-7008-325

**Architekt**  
plan.werk | Gesellschaft für Architektur und  
Stadtbau mbH  
Schorfenerstraße 12  
48143 Münster  
Telefon 0251-89933-0  
Telefax 0251-89933-33  
www.plan-werk.de

**Fachplaner Statik**  
FUNGER PHILIPPEN Ingenieure  
Blumentalstr. 108  
47798 Krefeld  
Telefon 02151 / 62750

**Fachplaner Haustechnik**  
Ingenieurbüro Haerkötter & Sahmann  
Mühlenstraße 33  
48282 Ermsdetten  
Telefon 02572-959165-0  
Telefax 02572-959165-

Bezeichnung des Blattes  
**Durchbrüche 2.Obergeschoss 10B**

Datum  
**27.07.2026**

Status  
**Ausführungsplanung**

Index  
**10B\_AP-DB-02**

Datell  
R:\2509\_Kirschgarten\_Handorf\01\_Plan\03\_Ausführungsplanung\01\_Arbeit\202507 - 2026  
Kirschgarten - AP - rsk.pln

Maßstab  
**1:50**

Blattgröße  
**A0**

Architekt

Bauherr