


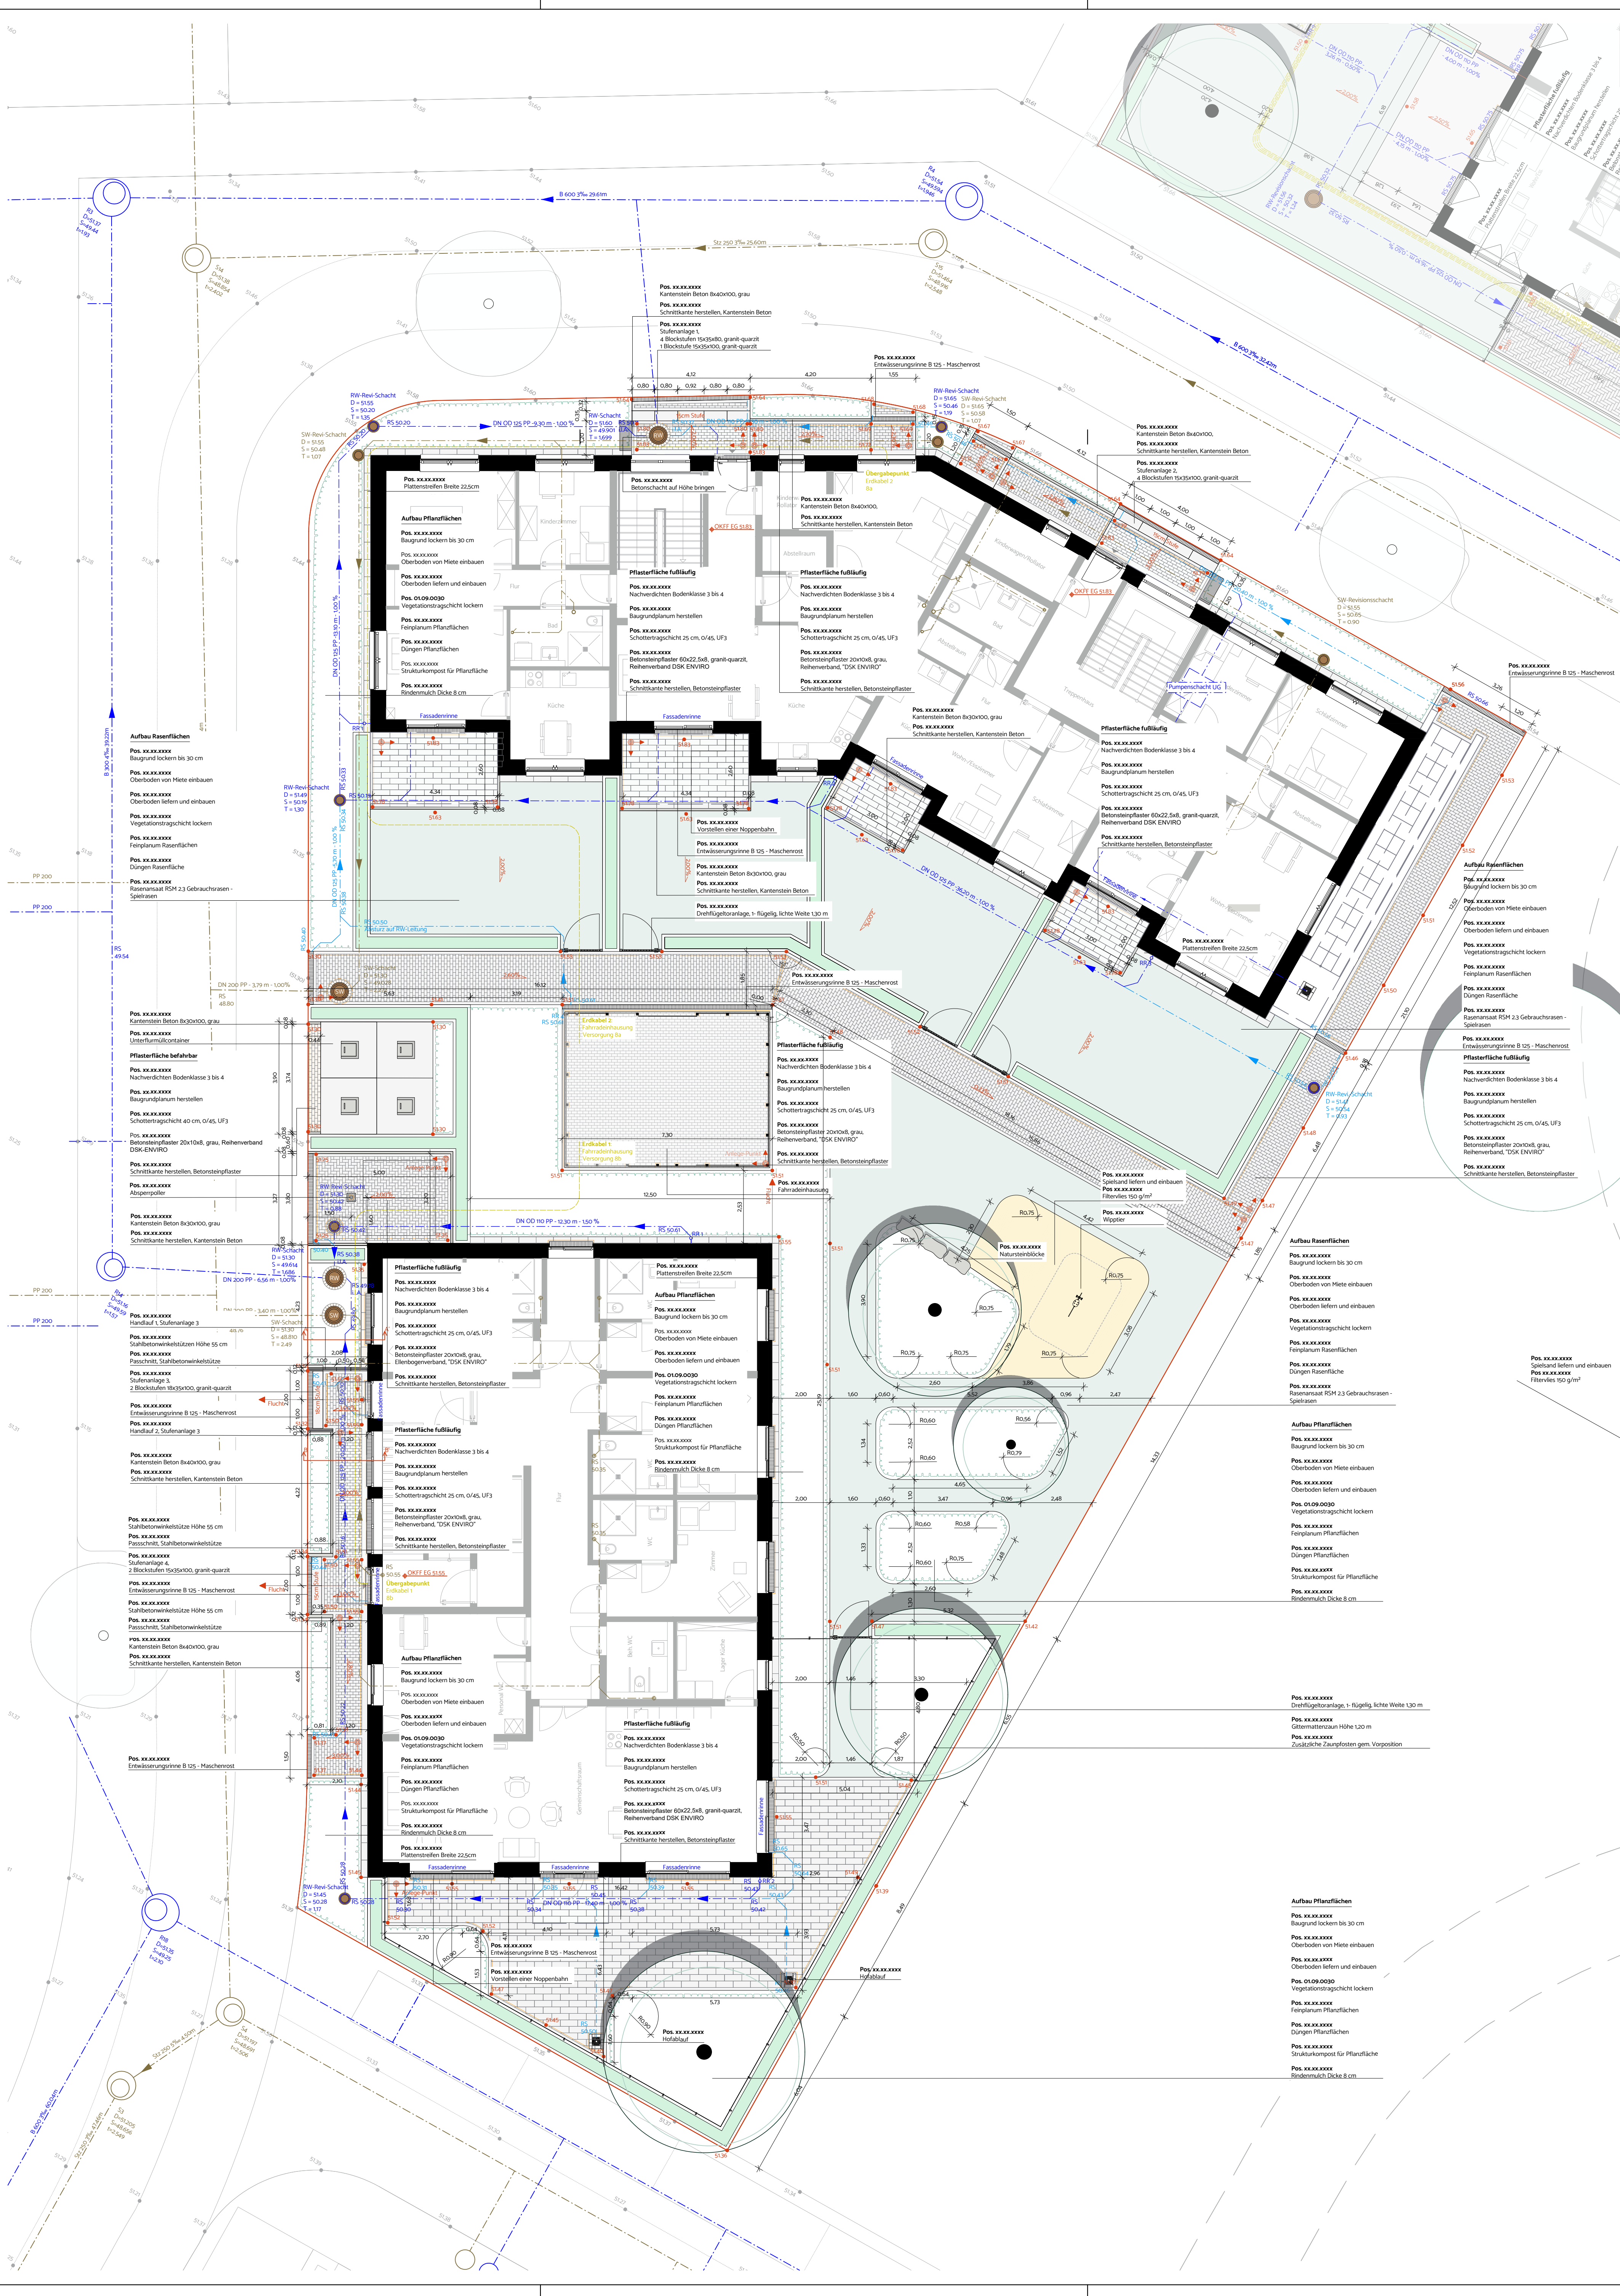

- Betonsteinpflaster, grau, Reihenverband, 20 x 10 x 8

Betonsteinpflaster, grau, Ellenbogenverband, 20 x 10 x 8

Terrassensplatten grau, Reihenverband, 60 x 22,5 x 8

Staudenpflanzung

Rasen

Hecken

Solitiergehölz Neupflanzung

Planungshöhe

Bestandshöhe

Anlagepunkt
- SW-Leitung

RW-Leitung

RW-Leitung GaLaBau

SW-Schacht

RW-Schacht

Hofablauf

Straßenablauf

Schnittkante Pflaster

Strom

Zaun

Tor

Verteiler						
Index	Bauherr	Architekt	GaLaBau			
1.	Paper / PDF	DWG / PDF				
2.						
3.						
4.						
5.						
6.						
7.						

Änderungen			
Index	Datum	Gezeichnet	Änderung
1.			
2.			
3.			
4.			
5.			
6.			
7.			

105

m.w.l

morbach.wermeyer.Landschaftsarchitekten PartGmbH

Am Drostengarten 1 | 48336 Sassenberg
T 02583 | 940928
info@mw-l.de | mw-l.de

Partner:
Robin Morbach Dipl.-Ing. (FH) Landschaftsarchitekt AKNW
Dennis Wermeyer Dipl.-Ing. (FH) Landschaftsarchitekt AKNW

Projekt

2024-24
Kirschgarten Quartier - Ba+b

Bauherr

Wohn + Stadtbau GmbH
Steinfurter Straße 60
48149 Münster

Freigabevermerk

Bauort

Am Heimathaus 12, 14, 16, 18
48157 Münster Handorf

VORABZUG

Plan

5.01 Höhen - und Absteckplan

Datum / Unterschrift

Gezeichnet
GW

Datum
26.10.2026

Maßstab
1:100

Blattgröße
780 x 800

Dateiname

5.00_Ausführungsplanung_2024-24_m.w.l.2025-10-26

Diese Zeichnung ist geistiges Eigentum der morbach.wermeyer.Landschaftsarchitekten PartGmbH und darf ohne unsere schriftliche Zustimmung weder im Ganzen, noch in Teilausschnitten kopiert oder anderweitig vervielfältigt werden.