




DATUM	INDEX	KÜRZEL	ÄNDERUNG
17.03.23	a	CV	Planerstellung
18.04.23	b	CV	Eintragung Stalk + Unterscheidungspunkte
07.06.23	c	LAU	Ergänzungen
13.10.23	d	LAU	Aktualisierung + Aufzug Kita
31.10.23	e	LAU	Ergänzungen + Lüftung: R-0.10 kein Technikraum => Entfall F30 Qualität: Diverse
09.11.23	f	LAU	Ergänzungen gem. Projektgespräch
21.09.24	f	LAU	Stützenmaß Außentreppe, Fenster Bestand, Fenster-Lüftung Kla. Schlitz- und Durchbruchplanung PLANCAD 12.03.24, Kla. Wandverschiebung Anschluss Bestand um 7 cm, Diverse
22.05.24	g	LAU	Vorstellung Anschluss Bestand Bereich Waschraum
15.01.25	h	LAU	Auftritt Auentreppe Kla+Position Lüfter GR01 Waschraum
08.04.25	i	LAU	Aktualisierung Außentreppe Garten, Innentreppe Kla. Ver- breiterung Treppenhalle um 5 cm neuere Position STB-Sitzfen- 17.12.25 j LAU Diverse, Entfall Wärmepumpe
28.04.26	k	LAU	Lüftung: WD statt Kernbohrungen, Ergänzung Höhenangabe
2.06.26	l	LAU	Aktualisierungen + Stalk
05.08.26	m	LAU	Wand F90 Abstellraum 02 Kla+ Trockenbau, Vordächer, Aktualisierung Windfang HE, Überdeckung Auentreppe KG
21.08.26	n	LAU	Fensterumriss Kiebelweiterung
16.09.26	o	LAU	Haustmeister: OKFB EG+ +1,15 m, Aktualisierung Treppen unvollständige Änderungen auf Basis des Projektgesprächs vom 20.08.2026

-MAUERWERKGÜTEN GEM. SCHALPLANI-	
Bei allen untereinander der besten Größenprüfung von größeren 60 cm werden konstruktive Maßangaben erfolgt.	
ABBRUCH	BEWEGUNGSFLÄCHE 1.50x1.50 m
NEU	BEWEGUNGSFLÄCHE 1.50x1.50 m
BESTAND	BEWEGUNGSFLÄCHE 1.50x1.50 m
HEIZKREIS- MEDIENVERTEILER	EBENERDIGE DUSCHE 1.20x1.20 m
VORWANDINSTALLATION	
2. RETTUNGSWEG	

AK	AUSSEITENKANTE
BD	BODENURCHBRUCH
BE	BODENAUFLAGE
BRH	BRÜSTUNGSHÖHE ROHBAUMMASS AUF OKFB
DD	DECKENURCHBRUCH
NA	NOTAUSGANG
OK	OKFANG
OKFB	OKFANG FERTIGFUSSEN
OKR	OKFANG ROH
RF	REGENFALLROHR
UK	UNTERKANTE
UKR	UNTERKANTE FERTIG
UKR	UNTERKANTE ROH
WD	WANDURCHBRUCH
WS	WANDSCHLITZ
FS	FERTIGTEILSTURZ

WANDURCHBRUCH	WANDSCHLITZ
BODENURCHBRUCH	BODENSCHLITZ
BODENURCHBRUCH	BODENSCHLITZ
MAUERWERK	GEWÄSSER
BETON, BEWEHRT	SANDAUFFÜLLUNGEN
ESTRICH / BETON, UNBEWEHRT	SCHOTTER / KAPLARBR. KIESSCHICHT
WEICHE DÄMMUNG	FERTIGTEIL / YTONG
FESTE DÄMMUNG	MASSIVHOLZ
PERIMETERDÄMMUNG	PLATTENWERKSTOFFE
REGENWASSER	OK
SCHUTZWASSER	
ACHSEN	

BAUHERR	Wohn+Stadtbau GmbH Steinfurter Straße 60 48149 Münster
BAUVORHABEN	Alte Mauritzschule Neubau Kita Vierendorfer Straße 66 48143 Münster
PLANUNG	KNOCH PARTNER ARCHITECTEN KNOCH ARCHITECTEN GmbH AN DEN MÜHLEN 13a FON: 0251 / 535 98-0 www.kpa-muenster.de 48151 MÜNSTER FAX: 0251 / 535 98-20 info@kpa-muenster.de
PLANINHALT	AUSFÜHRUNGSPLANUNG GRUNDRISS EG DATUM 16.09.2026 INDEX: o DIN-A0 Größe 110 x 841 M 1:50 ZEICHNUNGSNUMMER WMM00000a PLAN-NUMMER WMM0000a ±0.00 = 59.10 m ü. N.N. OKFB EG

Wanderhahn NITA
ausgelesen innen
Mineralwolle MW 032
KS-Mauerwerk MW 1800
Gipsputz

20 mm
230 mm
175 mm
15 mm

±0.00 = 59.10 m ü. N.N. OKFB EG

VORABZUG

DIESER PLAN IST URHEBERRECHTLICH GESCHÜTZT. DIE WEITERGABE IST NUR MIT EINWILLIGUNG
DES URHEBERS ZULÄSSIG. OHNE VORHERIGE EINWILLIGUNG IST DIE WEITERGABE ODER
HIEDERBEZUGENDE NICHT STATTHAFT. VERPFLICHTET ZU SCHADENSERSETZUNG UND BEHOLD
DANEIN, ZU QUANTEN DES URHEBERS, EINEN UNTERLAGENSANSPRUCH, DAS ÜLTÄUCH
DANN, WENN WÄHREND DER DAUER
DER BAUMAßNAHME DURCH DEN URHEBER ÄNDERUNGEN VORGENOMMEN WERDEN.
ALLE MASS- UND AUSFÜHRUNGSDETAILS SIND VERANTWORTLICH ZU PRÜFEN UND
GEBIEBENFÄLLS RICHTIGZUSTELLEN. UNSTIMMKREISEN SIND DEM PLANENDEN ARCHITECT
SOFORT ZU MELDEN.
EINE BERUFUNG AUF DIESE ZEICHNUNG ERHEBET DEN AUFSUHRENDEN ERHIEHT DEN
VERANTWORTUNG GEMÄSS VGB.