


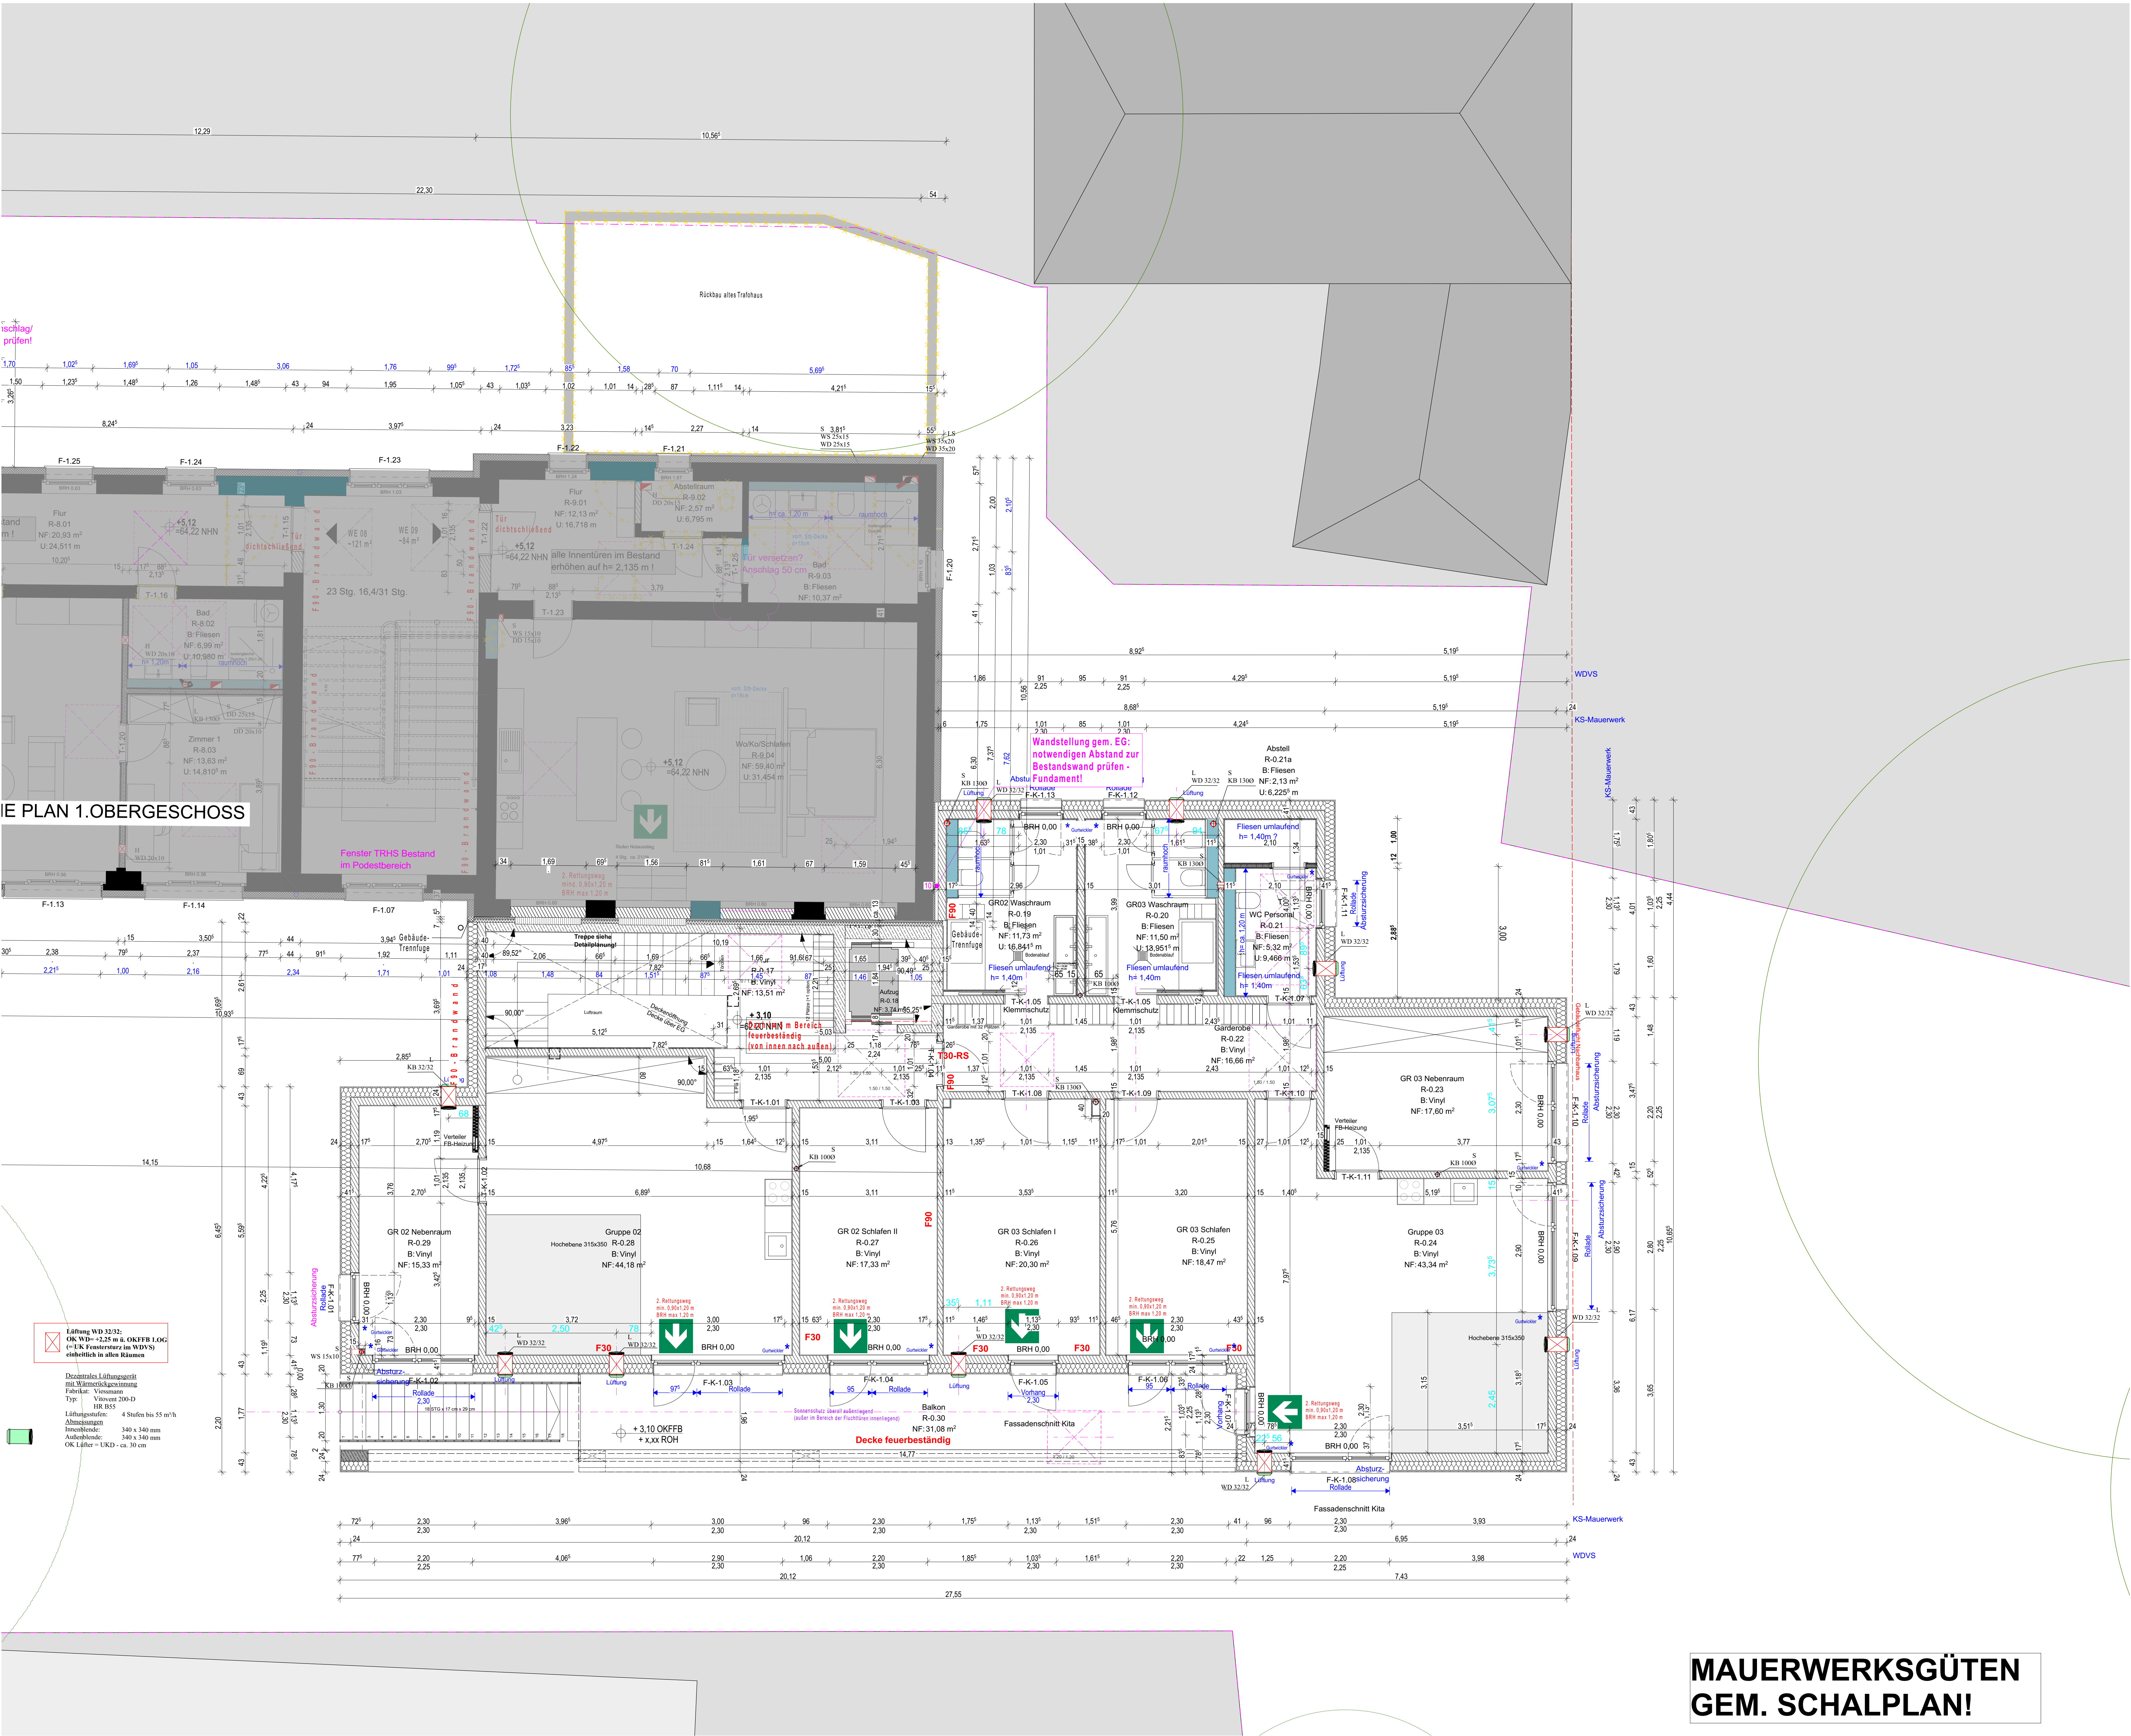

MAUERWERKSGÜTEN GEM. SCHALPLAN!

DATUM	INDEX	KÜRZEL	ÄNDERUNG
17.03.23	a	CV	PLANERSTELLUNG
18.04.23	b	CV	EINTRAGUNG STATIK+UNTERSUCHUNGSPUNKTE
07.06.23	c	LAU	ERGÄNZUNGEN
13.10.23	d	LAU	AKTUALISIERUNG + AUFGAB
31.10.23	e	LAU	ERGÄNZUNGEN
09.11.23	e	LAU	AKTUALISIERUNG GEM. PROJEKTGESPRÄCH
21.05.24	f	LAU	PERSONAL WC-ABSTELL. POSITION FENSTER UND LÜFTER. SCHLITZE UND DURCHBRÜCHE. Plan CAD 12.03.24. KITA WANDVERSCHIEBUNG ANSCHLUSS BESTAND 7 cm, DIVERSE
22.05.24	g	LAU	WANDSTELLUNG ANSCHLUSS BESTAND BEREICH WASCHRAUM
15.01.25	h	LAU	AUFTRIFF AUSSENTERREPP KITA
08.04.25	i	LAU	INNENTERREPP: VERBREITERUNG TREPPENLAUF UM 5 CM
28.04.26	j	LAU	=> NEUE POSITION DER STB-STÜTZEN LÜFTUNG KITA: WD STATT KERNBORUNGEN, ERGÄNZUNG HÖHENANGABE

Bei allen Unterschreitungen der festen Brüstungshöhen von geforderten 80 cm werden konstruktive Abstärkungen erfolgen.

---x---x---x---	ABBRUCH	□	BEWEGUNGSFLÄCHE 1,50x1,50 m
▨	NEU	▨	BEWEGUNGSFLÄCHE 1,20x1,20 m
■	BESTAND	□	EBENERDIGE DUSCHE 1,20x1,20 m
■	HEIZKREIS- /MEDIENVERTEILER		
■	VORWANDINSTALLATION		
➡	2. RETTUNGSWEG		

AK AUSSENKANTE
BD BODENDURCHBRUCH
BE BODENEINLAUF
BRH BRÜSTUNGSHÖHE ROHBAU/MASS AB OKFFB
DD DECKENDURCHBRUCH
NA NOTAUSGANG
OK OKKFFB
OKR OKR
RF REGENFALLROHR
UK UNTERKANTE
UKF UNTERKANTE FERTIG
UKR UNTERKANTE ROH
WD WANDDURCHBRUCH
WS WANDSCHLITZ
FS FERTIGTEILSTURZ

□	WANDDURCHBRUCH	▽	OK Fertigbau
□	BODENSCHLITZ	▽	OK Fertigbau
□	BODENDURCHBRUCH	▽	OK Rohbau
▨	MAUERWERK	▨	GENACHSENER BODEN
▨	BETON, BEWEHRT	▨	SANDAUFFÜLLUNGEN
▨	ESTRICH/ BETON, UNBEWEHRT	▨	SCHOTTER / KAPILLARBR. KIESSCHICHT
■	BESTAND	▨	FERTIGTEIL / YTONG
▨	WEICHE DÄMMUNG	▨	MASSIVHOLZ
▨	FESTE DÄMMUNG	▨	PLATTENWERKSTOFFE
▨	PERIMETERDÄMMUNG	▨	GK
---	REGENWASSER		
---	SCHUTZWASSER		
---	ACHSEN		

BAUHERR Wohn+Stadtbau GmbH
Steinfürter Straße 60
48149 Münster

BAUVORHABEN Alte Mauritzschule | Neubau Kita
Warendorfer Straße 66
48143 Münster

PLANUNG KNOCHE PARTNER ARCHITEKTEN
KNOCHE ARCHITEKTEN GmbH 48151 MÜNSTER
AN DEN MÜHLEN 13a
FON: 0251 / 535 88-0
www.kpa-muenster.de info@kpa-muenster.de

PLANINHALT AUSFÜHRUNGSPLANUNG
GRUNDRISS ZWISCHENGESCHOSS

DATUM 28.04.2026 INDEX: j
DIN-A0 M 1:50
ZEICHNUNGSNUMMER WMW00000.pln
PLAN-NUMMER WMW001.1A

±0,00 = 59,10 m ü.N.N. OKFFB EG

VORABZUG

DIESER PLAN IST URHEBERRECHTLICH GESCHÜTZT. DIE WEITERGABE IST NUR MIT EINWILLIGUNG DES URHEBERS ZULÄSSIG. OHNE VORHERIGE EINWILLIGUNG IST DIE WEITERGABE ODER WIEDERVERWENDUNG NICHT STATTHAFT. VERPFLICHTET ZU SCHADENERSATZ UND BEGRÜNDET DANEHEN ZU GUNSTEN DES URHEBERS, EINEN UNTERLASSUNGSANSPRUCH DAS GILTAUCH DANN, WENN WAHREND DER DAUER DER BAUMAßNAHME DURCH DEN URHEBER ÄNDERUNGEN VORGEGOMMEN WERDEN.

ALLE MASSE UND AUSFÜHRUNGSDETAILS SIND VERANTWORTLICH ZU PRÜFEN UND GEGEBENFALLS RICHTIGZUSTELLEN. UNSTIMMIGKEITEN SIND DEM PLANENDEN ARCHITEKTEN SOFORT ZU MELDEN.
EINE BERUFUNG AUF DIESE ZEICHNUNG ERHEBT DEN AUSFÜHRENDEN NICHT VON DER VERANTWORTUNG GEMÄSS VOB.