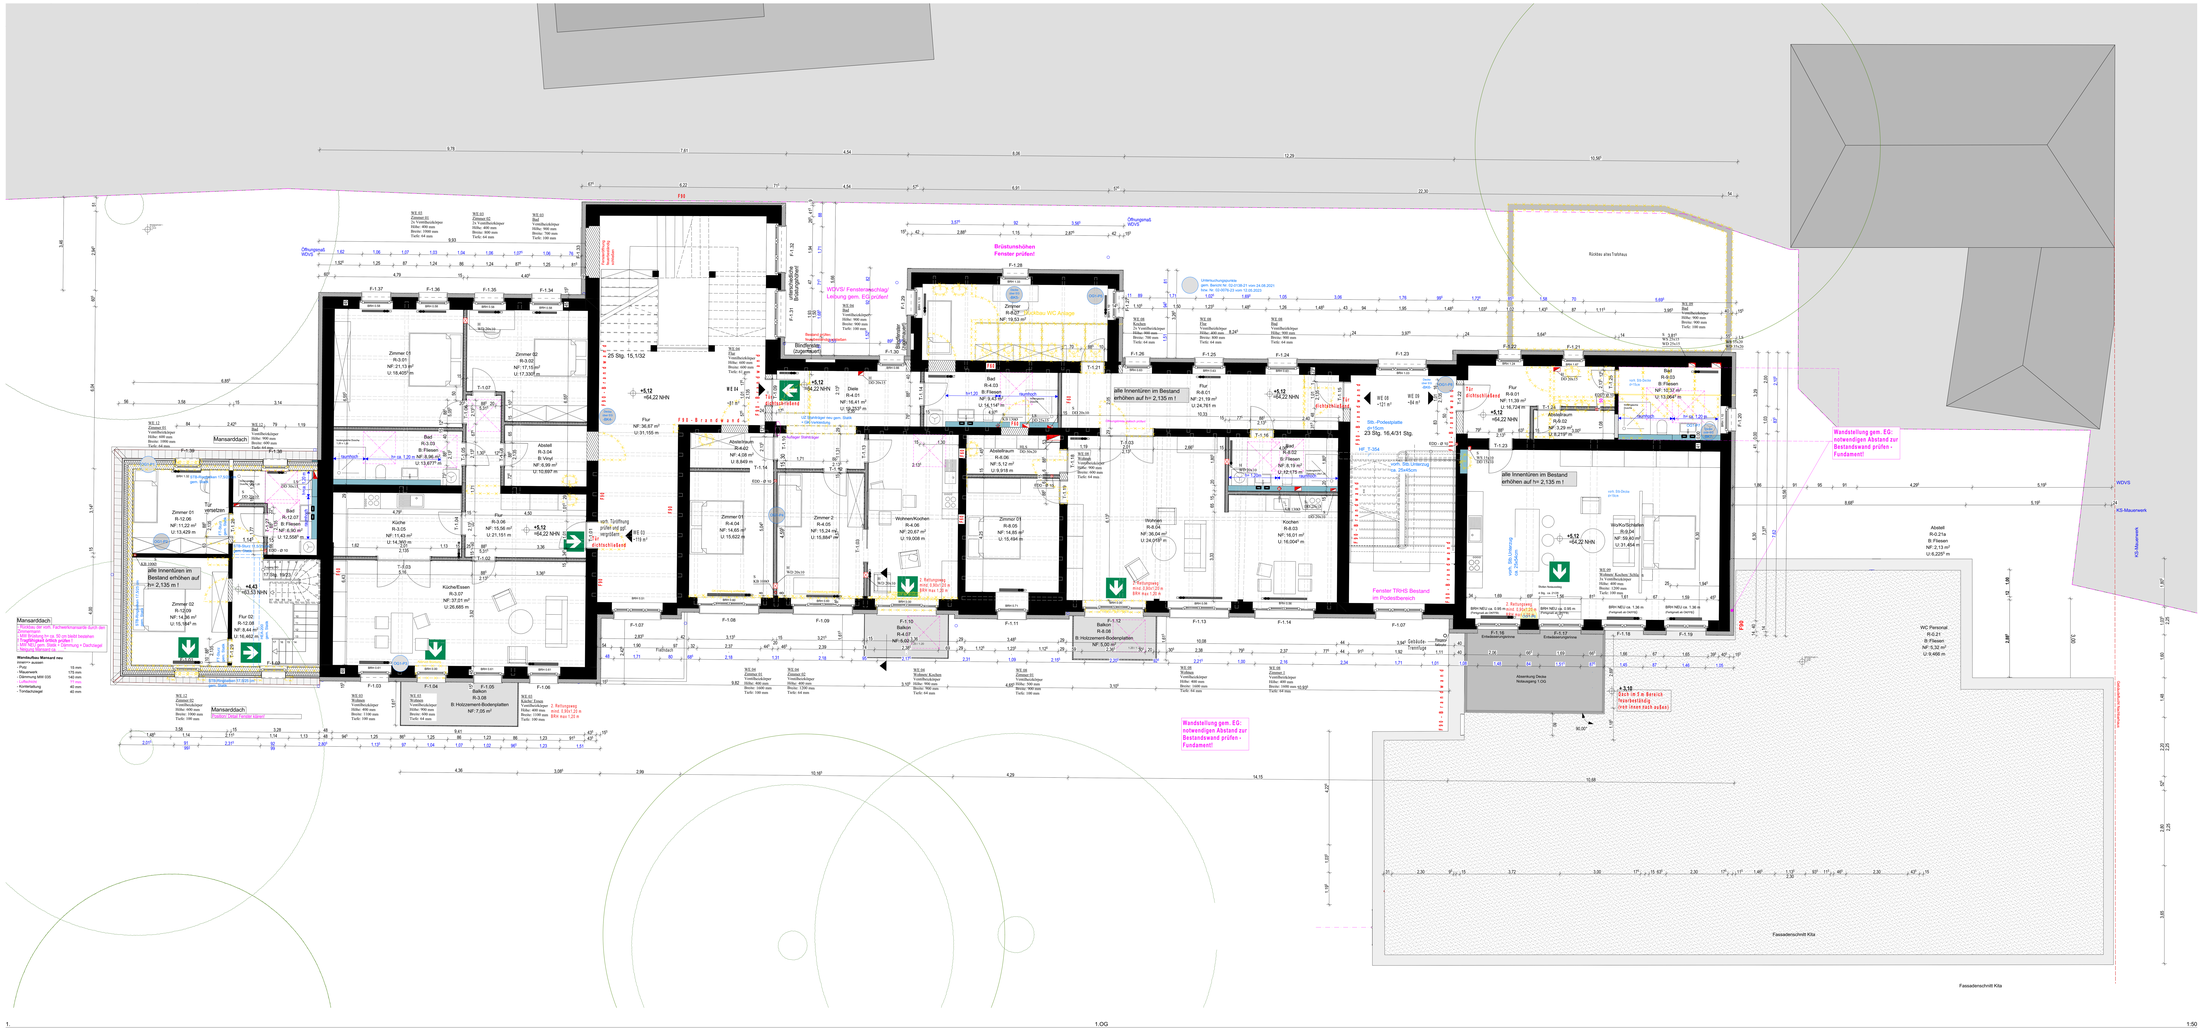

Mansardach
Flur
NF 38,87 m²
U 31,155 m
Zimmer 01
R-3.01
NF: 21,13 m²
U: 18,405 m
Zimmer 02
R-3.02
NF: 17,10 m²
U: 17,300 m
Bad
R-3.03
B: Fliesen
NF: 5,90 m²
U: 12,554 m
Küche
R-3.04
NF: 11,45 m²
U: 14,300 m
Flur
R-3.06
NF: 15,56 m²
U: 21,151 m
Abstellraum
R-3.07
NF: 4,09 m²
U: 8,849 m
Küche/Essen
R-3.07
NF: 37,01 m²
U: 26,665 m
Flur 02
R-12.08
NF: 9,44 m²
U: 16,462 m
Zimmer 01
R-12.06
NF: 11,22 m²
U: 13,429 m
Zimmer 02
R-12.09
NF: 14,34 m²
U: 15,184* m
Bad
R-12.07
B: Fliesen
NF: 6,90 m²
U: 12,554* m
Flur
R-12.10
NF: 5,44 m²
U: 10,402 m
Flur 03
R-12.08
NF: 8,44 m²
U: 16,462 m
Mansardach
Mansardach
Mansardach