


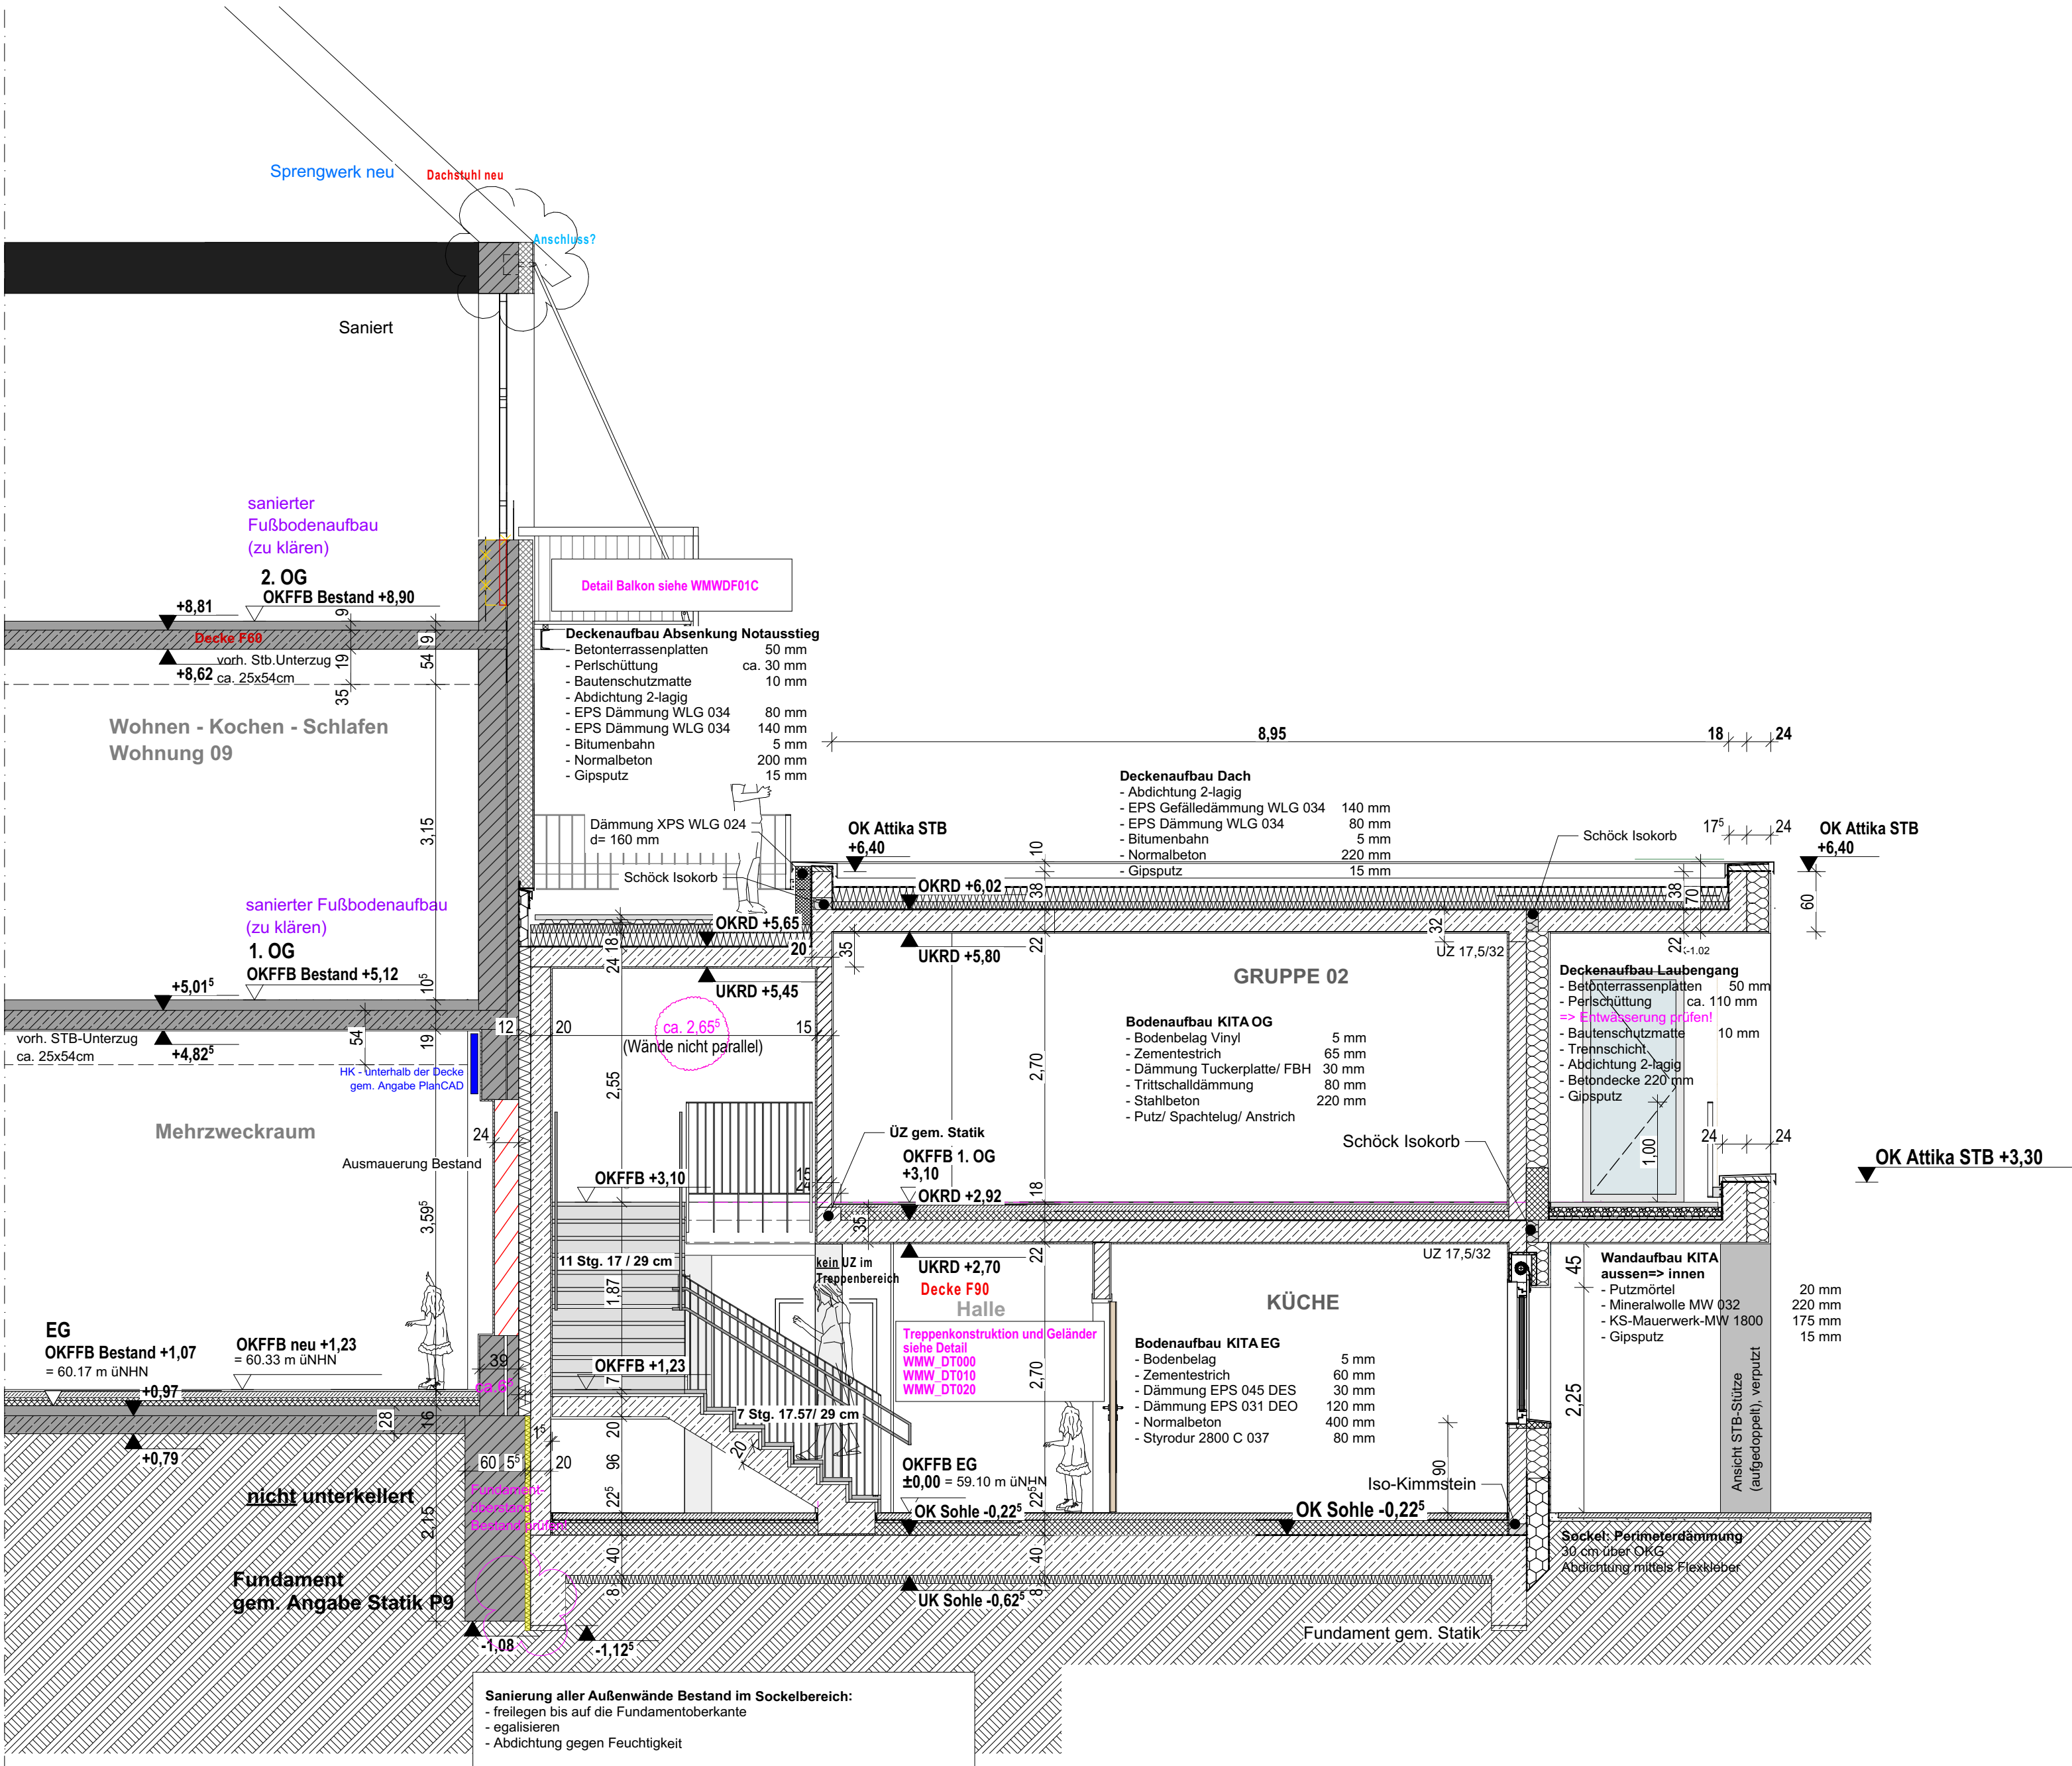

DATUM	INDEX	KÜRZEL	ÄNDERUNG
xx.06.23	01	LAU	AUSFÜHRUNGSPLANUNG
05.08.24	a	LAU	AKTUALISIERUNG
10.04.25	b	LAU	TREPPENLAUFBREITE + 5 cm

AK	AUSSENKANTE
BD	BODENDURCHBRUCH
BE	BODENEINLAUF
BRH	BRÜSTUNGSHÖHE <u>ROHBAUMASS AB OKFFB!</u>
DD	DECKENDURCHBRUCH
NA	NOTAUSGANG
OK	OBERKANTE
OKFFB	OBERKANTE FERTIGFUSSBODEN
OKR	OBERKANTE ROH
RF	REGENFALLROHR
UK	UNTERKANTE
UKF	UNTERKANTE FERTIG
UKR	UNTERKANTE ROH
WD	WANDDURCHBRUCH
WS	WANDSCHLITZ
FS	FERTIGTEILSTURZ

	MAUERWERK		= OK Fertigbau
	BETON, BEWEHRT		= UK Fertigbau
	ESTRICH / BETON, UNBEWEHRT		= OK Rohbau
	BESTAND		= UK Rohbau
	WEICHE DÄMMUNG		
	FESTE DÄMMUNG		
	PERIMETERDÄMMUNG		
	SCHMUTZWASSER		
	ACHSEN		

BAUHERR	Wohn+Stadtbau GmbH Steinfurter Straße 60 48149 Münster
BAUVORHABEN	Alte Mauritzschule Neubau Kita Warendorfer Straße 66 48143 Münster
PLANUNG	KNOCHE PARTNER ARCHITEKTEN KNOCHE ARCHITEKTEN GmbH AN DEN MÜHLEN 13a FON: 0251 / 535 88-0 www.kpa-muenster.de 48151 MÜNSTER info@kpa-muenster.de

PLANINHALT		AUSFÜHRUNGSPLANUNG	
		Schnitt B-B KITA	
DATUM	10.04.2025	INDEX:	b
DIN-A2	M 1:50		
ZEICHNUNGSNUMMER	WMW00000.pln		
PLAN-NUMMER	WMWS000B		
±0.00 = xx,xx m.ü.N.N. OKFFB EG			

DIESER PLAN IST URHEBERRECHTLICH GESCHÜTZT. DIE WEITERGABE IST NUR MIT EINWILLIGUNG DES URHEBERS ZULÄSSIG. OHNE VORHERIGE EINWILLIGUNG IST DIE WEITERGABE ODER WIEDERVERWENDUNG NICHT STATTHAFT, VERPFLICHTET ZU SCHADENERSATZ UND BEGRÜNDET DANEBEN, ZU GUNSTEN DES URHEBERS, EINEN UNTERLASSUNGSANSPRUCH. DAS GILT AUCH DANN, WENN WÄHREND DER DAUER DER BAUMASSNAHME DURCH DEN URHEBER ÄNDERUNGEN VORGENOMMEN WERDEN.

ALLE MASSE UND AUSFÜHRUNGSDETAILS SIND VERANTWORTLICH ZU PRÜFEN UND GEGEBENENFALLS RICHTIGZUSTELLEN. UNSTIMMIGKEITEN SIND DEM PLANENDEN ARCHITEKTEN SOFORT ZU MELDEN. EINE BERUFUNG AUF DIESE ZEICHNUNG ERHEBT DEN AUSFÜHRENDEN NICHT VON DER VERANTWORTUNG GEMÄSS VOB.