


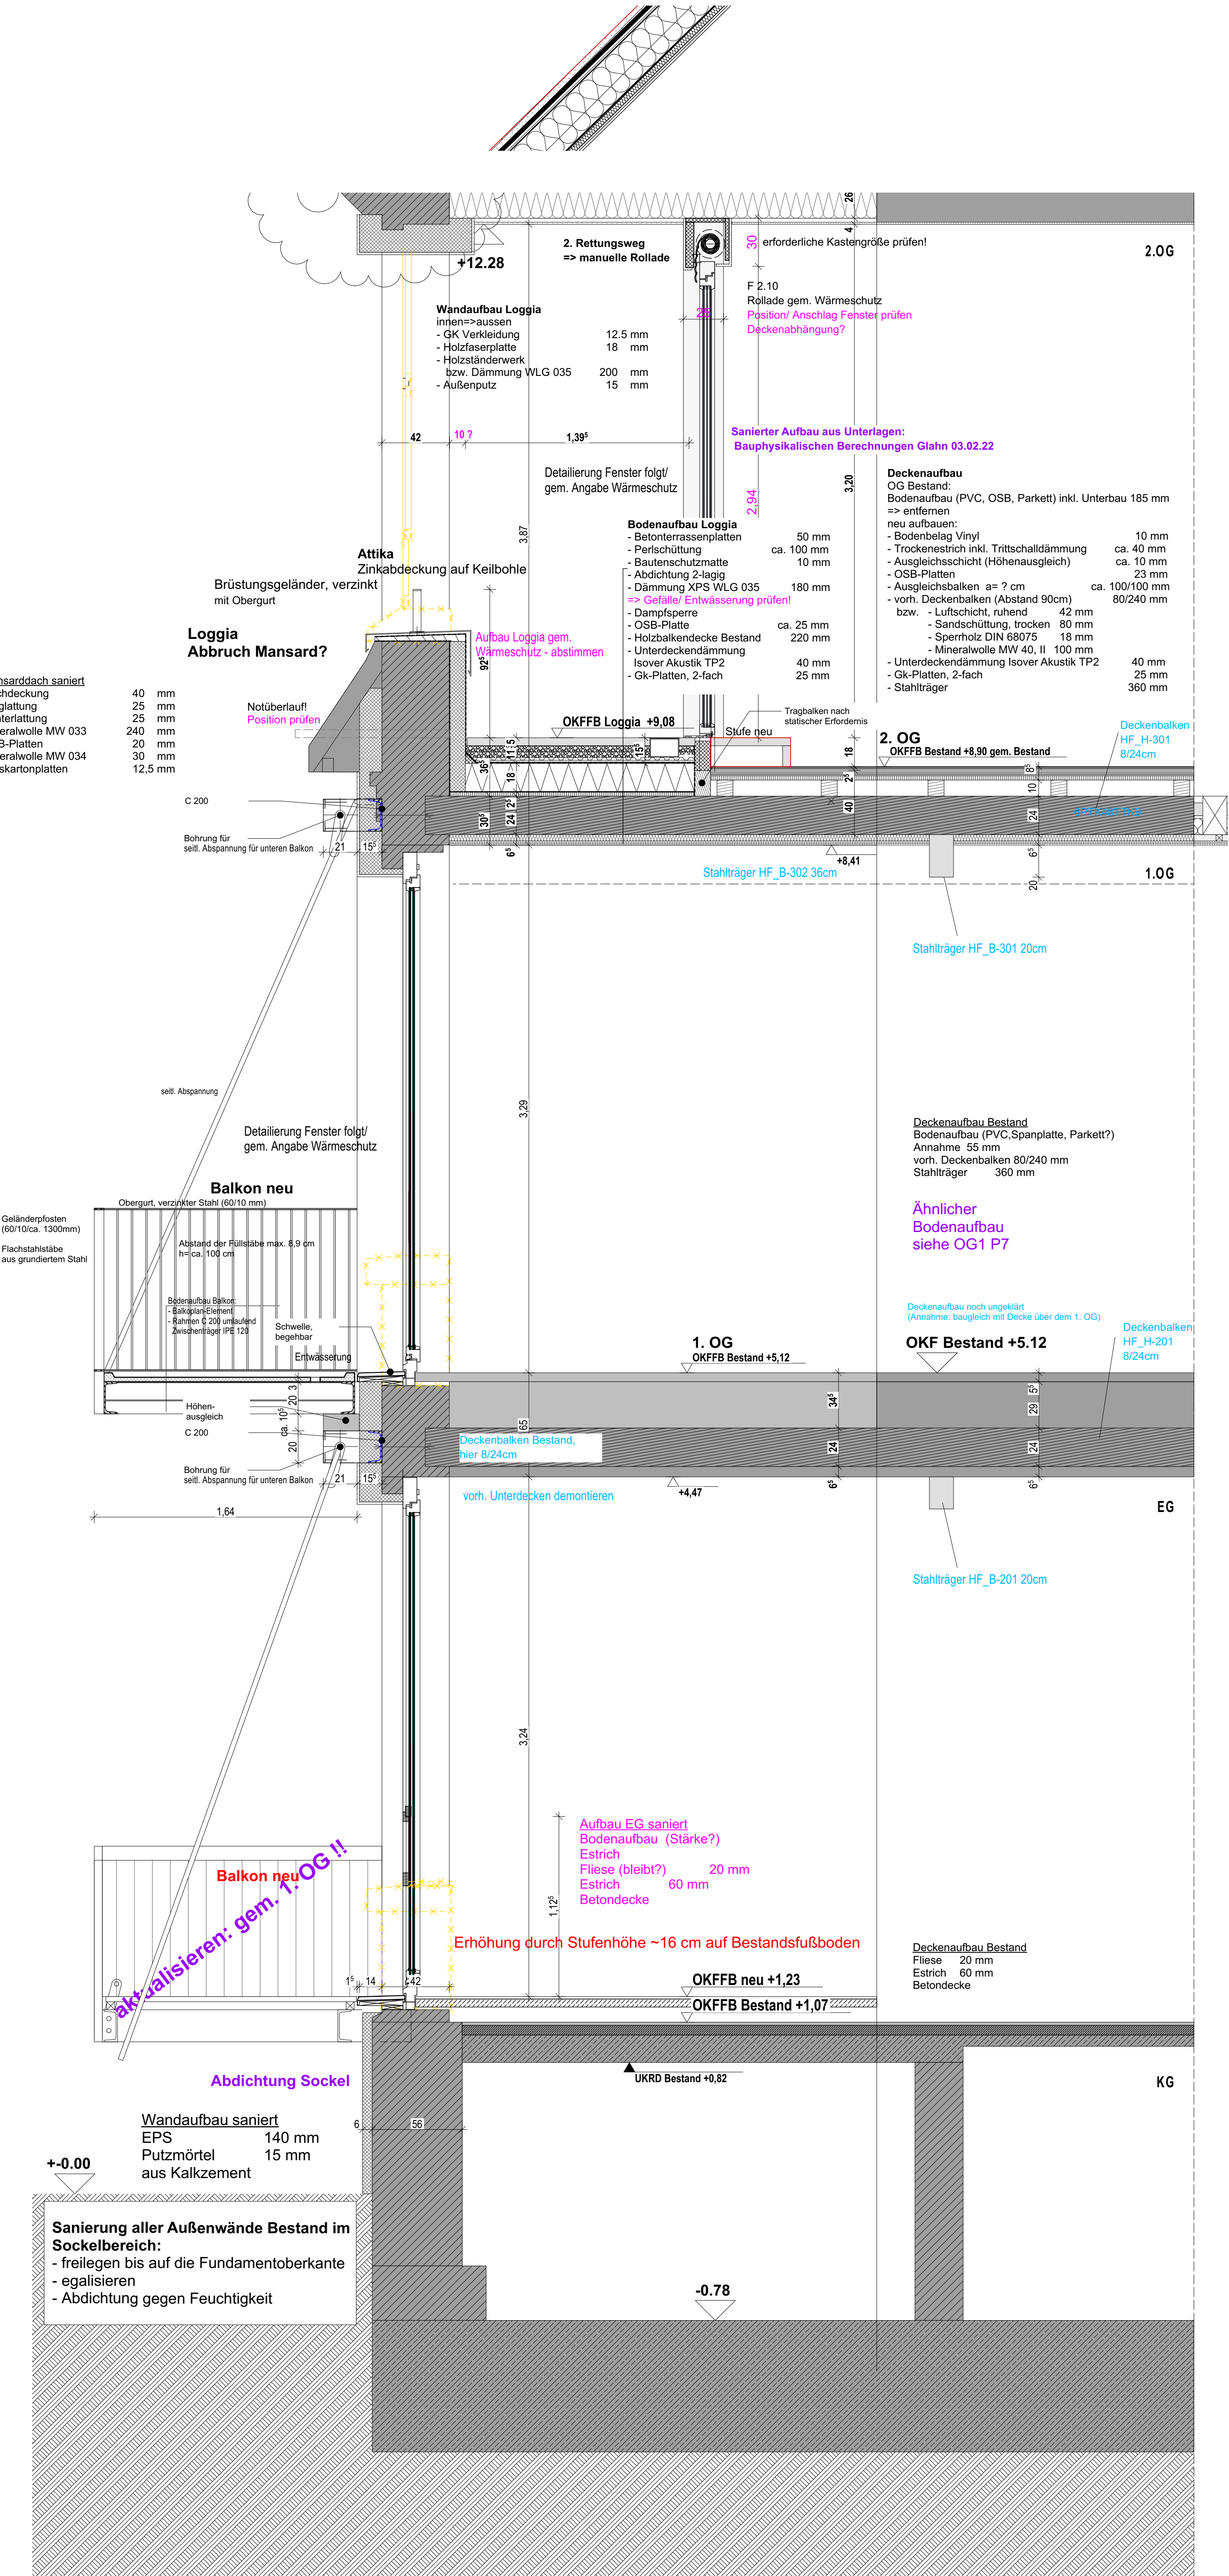

Bei allen Unterschreitungen der festen Brüstungshöhen von geforderten 80 cm werden konstruktive Abmaßezeichnungen erfolgen.

---x---x---x--- ABRUCH
NEU
BESTAND

AK AUSSENKANTE
BD BODENDURCHBRUCH
BE BODENEINLAUF
BRH BRÜSTUNGSHÖHE ROHBAU/MASS AB OKFFB
DD DECKENDURCHBRUCH
NA NOTAUSGANG
OK OBERKANTE
OKFFB OBERKANTE FERTIGFUSSBODEN
OKR OBERKANTE ROH
RF REGENFALLROHR
UK UNTERKANTE
UKF UNTERKANTE FERTIG
UKR UNTERKANTE ROH
WD WAND DURCHBRUCH
WS WANDSCHLITZ
FS FERTIGTEILSTURZ

WAND DURCHBRUCH
BODENSCHLITZ
BODENDURCHBRUCH
MAUERWERK
BETON, BEWEHRT
ESTRICH / BETON, UNBEWEHRT
BESTAND
WEICHE DÄMMUNG
FESTE DÄMMUNG
PERIMETERDÄMMUNG
REGENWASSER
SCHMUTZWASSER
ACHSEN
GEWACHSENER BODEN
SANDAUFFÜLLUNGEN
SCHOTTER / KAPILARBR. KIESSCHICHT
FERTIGTEIL / YTONG
MASSIVHOLZ
PLATTENWERKSTOFFE
GK

BAUHERR Wohn+Stadtbau GmbH
Steinfürter Straße 60
48149 Münster
BAUVORHABEN Alte Mauritzschule | Neubau Kita
Warendorfer Straße 66
48143 Münster
PLANUNG KNOCHE PARTNER ARCHITEKTEN
KNOCHE ARCHITEKTEN GmbH 48151 MÜNSTER
AN DEN MÜHLEN 13a
FON: 0251 / 535 88-0
www.kpa-muenster.de info@kpa-muenster.de
PLANINHALT AUSFÜHRUNGSPLANUNG
FASSADENSCHNITT BESTAND
VORGEHÄNGTE BALKONE + LOGGIA NEU
DATUM 04.03.2024 INDEX: 01
DIN-A0 M 1:20
ZEICHNUNGSNUMMER WMW00000.pln
PLAN-NUMMER WMW_DF01A

±0.00 = 59.10 m ü.N.N. OKFFB EG

VORABZUG!

DIESER PLAN IST URHEBERRECHTLICH GESCHÜTZT. DIE WEITERGABE IST NUR MIT EINWILLIGUNG DES URHEBERS ZULÄSSIG. OHNE VORHERIGE EINWILLIGUNG IST DIE WEITERGABE ODER WIEDERVERWENDUNG NICHT STATTHAFT. VERPFLICHTET ZU SCHADENERSATZ UND BEGRÜNDET DANEHEN ZU GUNSTEN DES URHEBERS. EINEN UNTERLASSUNGSANSPRUCH DAS GILTAUCH DANN, WENN WAHREND DER DAUER DER BAUMASSNAHME DURCH DEN URHEBER ÄNDERUNGEN VORGENOMMEN WERDEN.

ALLE MASSE UND AUSFÜHRUNGSDetails SIND VERANTWORTLICH ZU PRÜFEN UND GEGEBENFALLS RICHTIGZUSTELLEN. UNSTIMMIGKEITEN SIND DEM PLANENDEN ARCHITEKTEN SOFORT ZU MELDEN. EINE BERUFUNG AUF DIESE ZEICHNUNG ERHEBT DEN AUSFÜHRENDEN NICHT VON DER VERANTWORTUNG GEMASS VOB.