


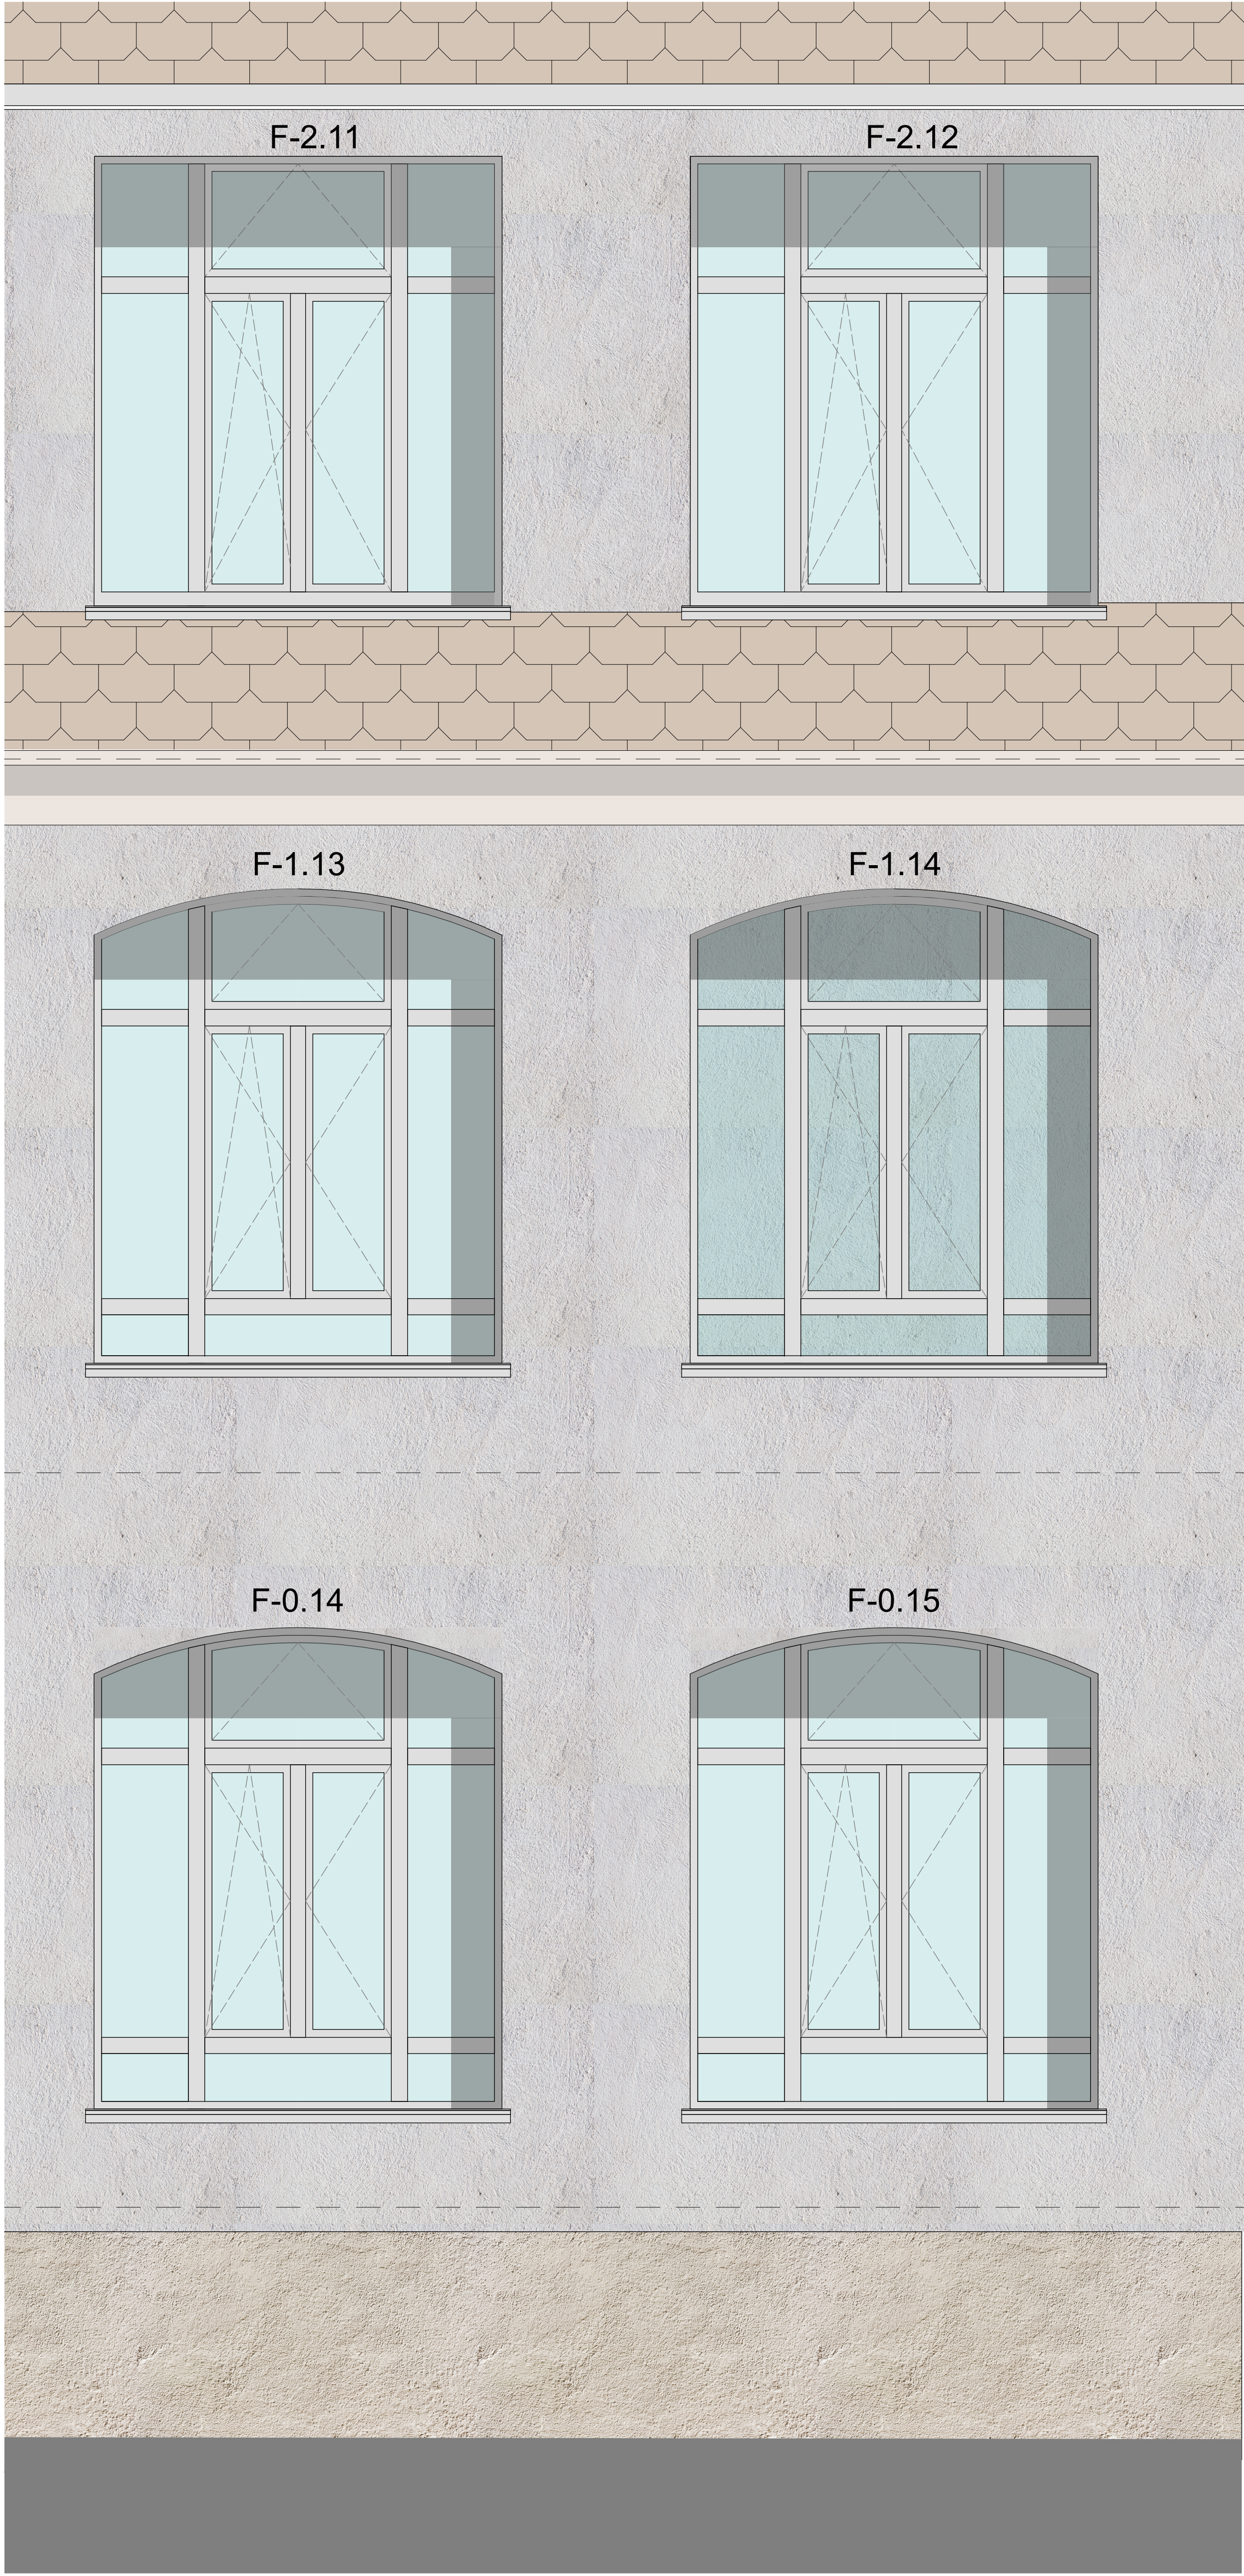


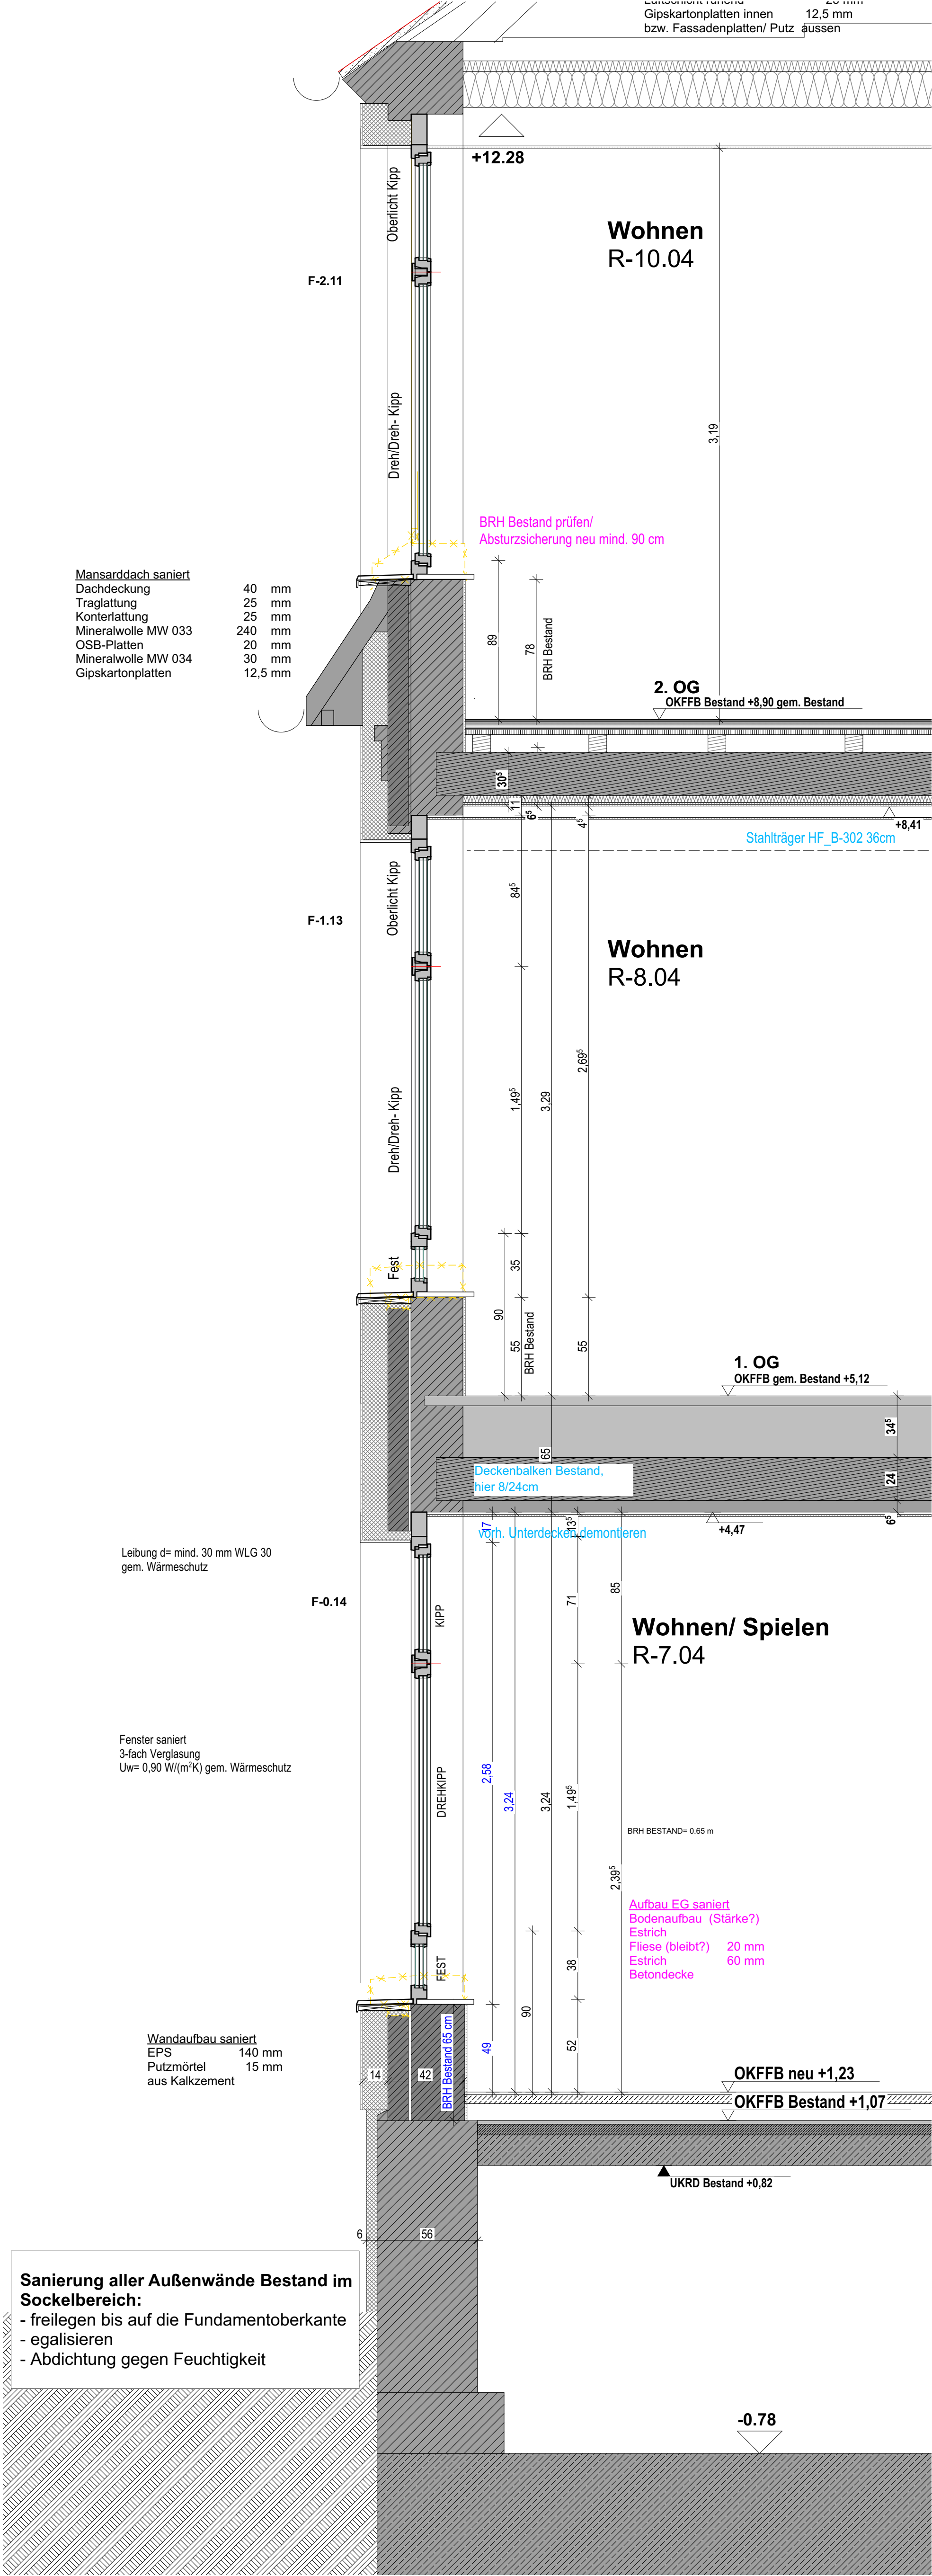

WMW_DF010_FASSADE BESTAND Fassadenschnitt Bestand 1:20

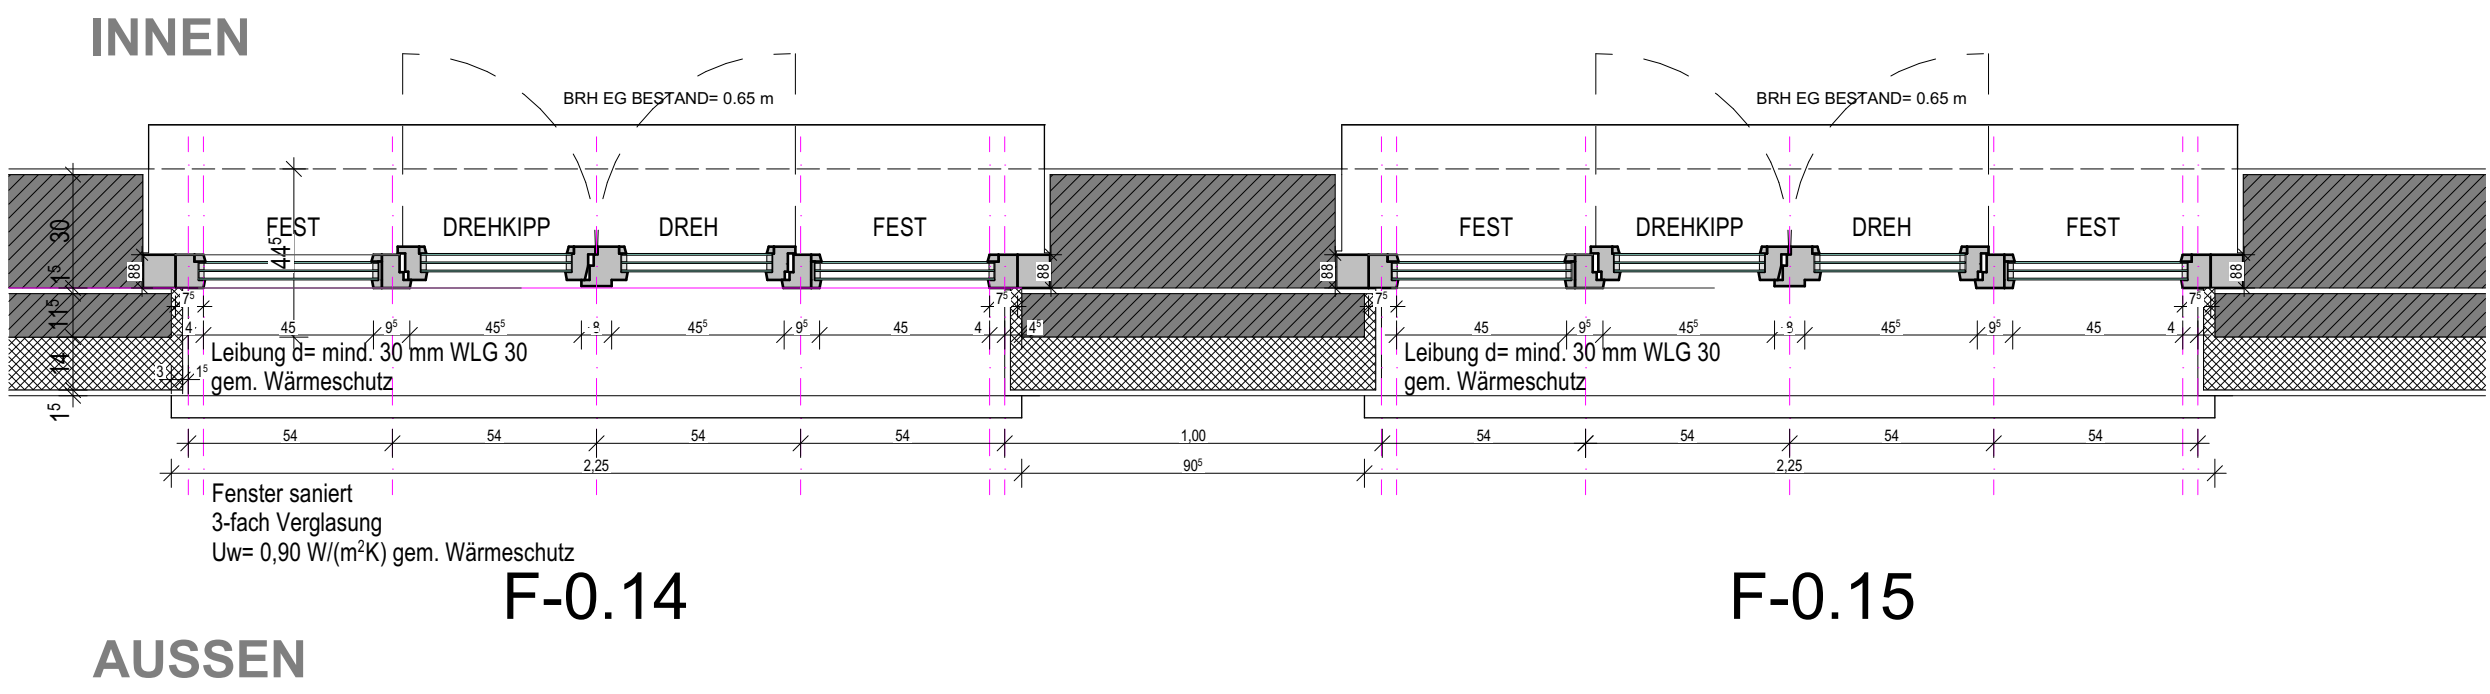

WMW_DF010_FASSADE BESTAND Fassadenschnitt Bestand 1:20

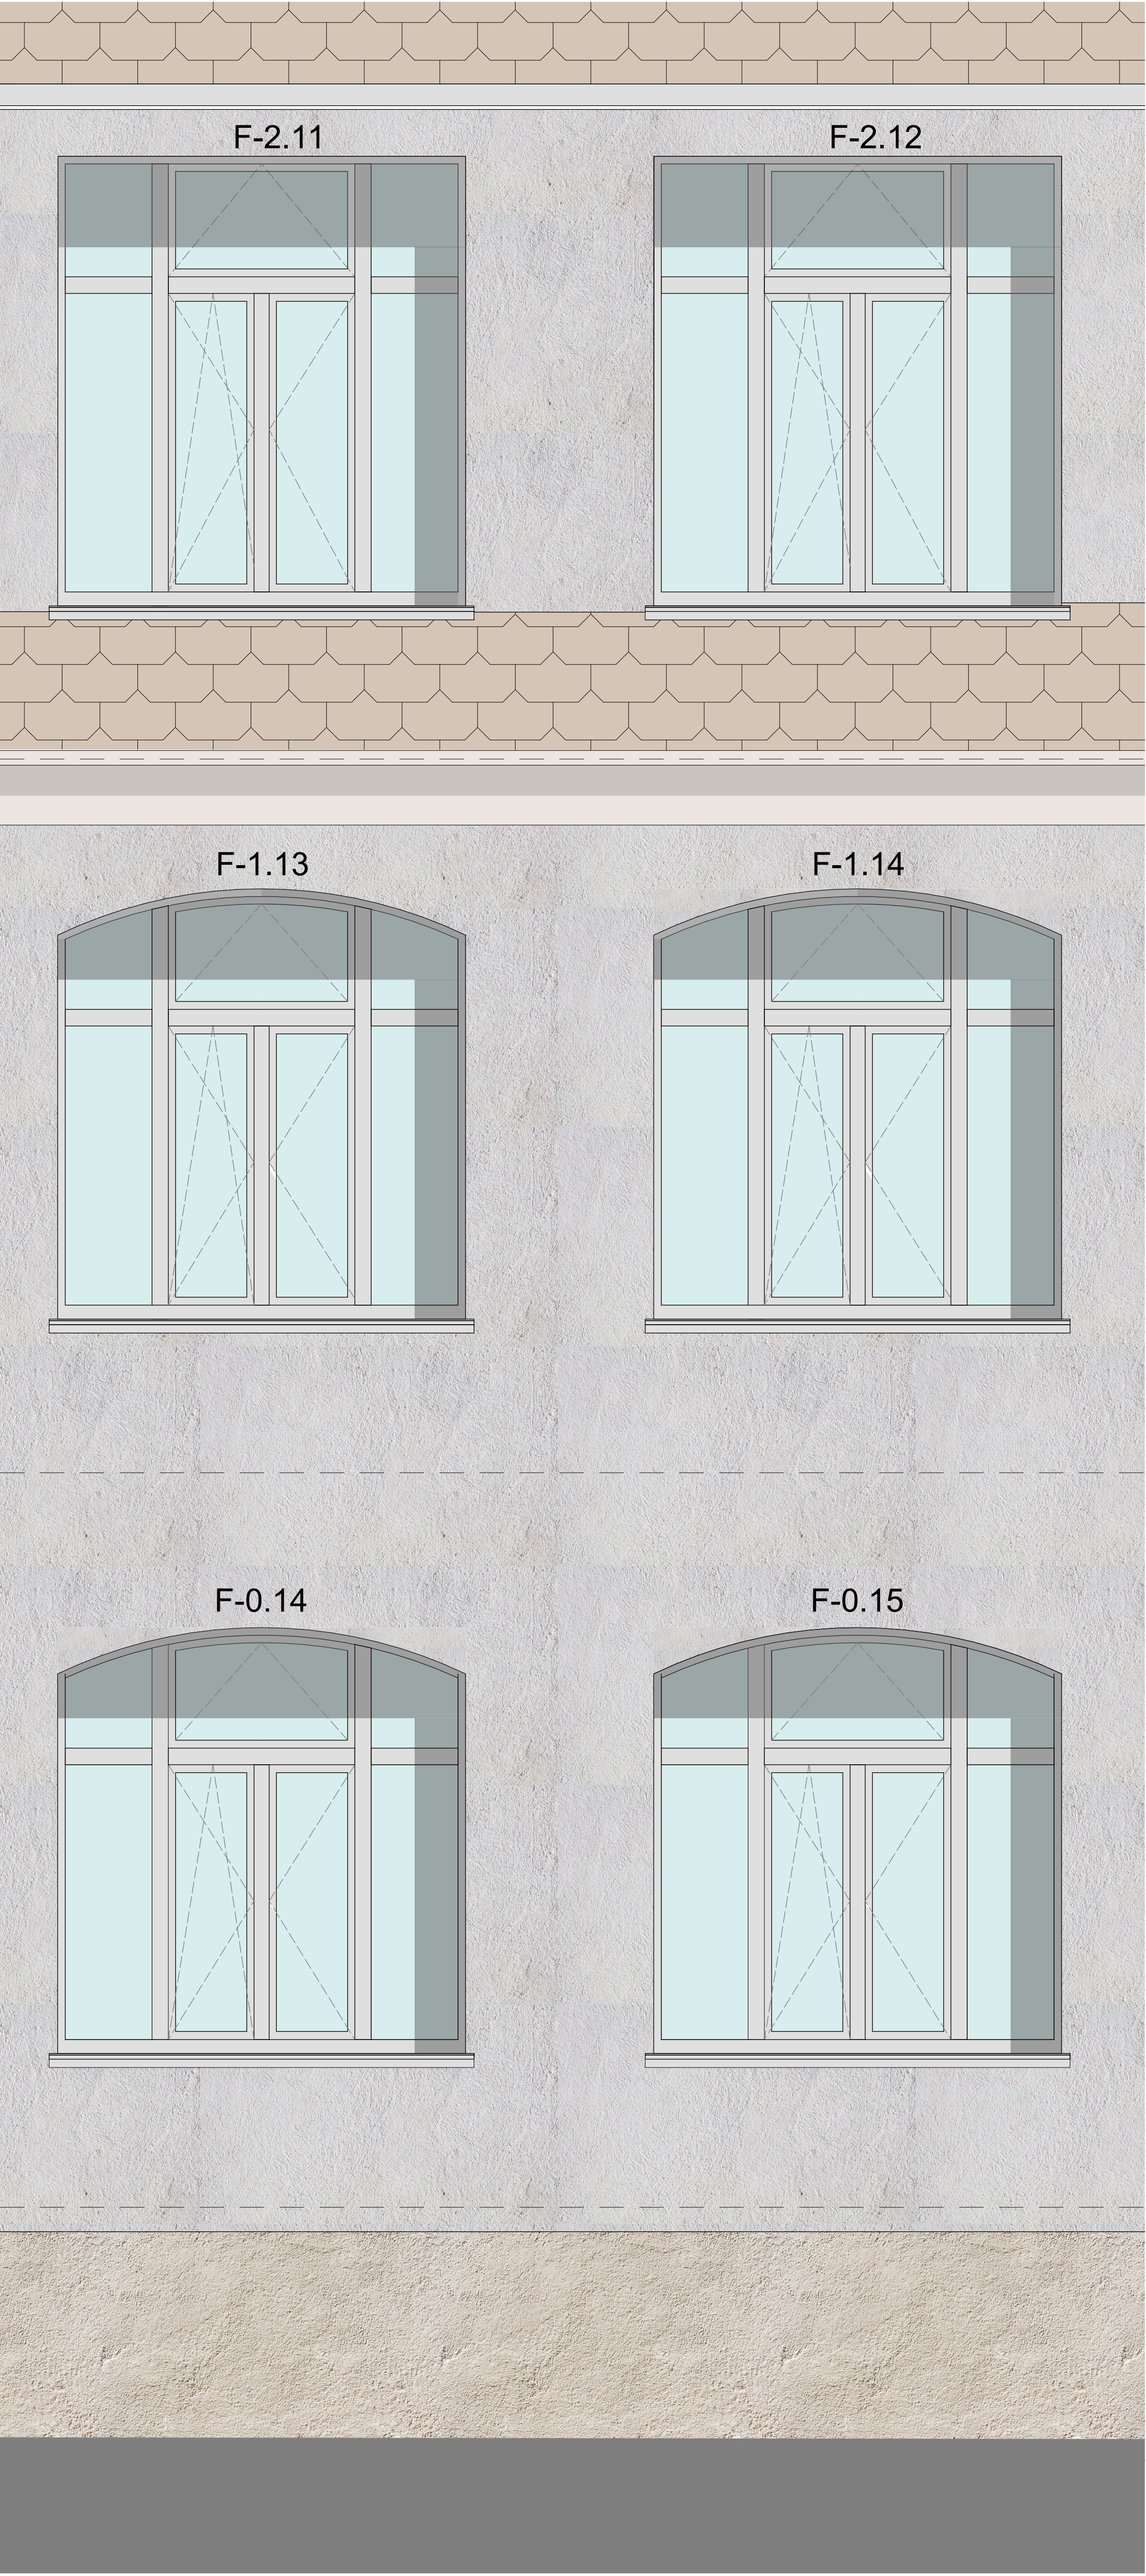

WMW_DF010_FASSADE BESTAND Fassadenschnitt Bestand 1:20

DATUM	INDEX	KÜRZEL	ÄNDERUNG
07.08.2024	01	LAU	PLANERSTELLUNG

Bei allen Unterschreitungen der festen Brüstungshöhen von geforderten 80 cm werden konstruktive Absturzsicherungen erfolgen.

BAUHERR	Wohn+Stadtbau GmbH Steinfurter Straße 60 48149 Münster
BAUVORHABEN	Alte Mauritzschule Neubau Kita Warendorfer Straße 66 48143 Münster
PLANUNG	KNOCH E PARTNER ARCHITEKTEN KNOCH ARCHITEKTEN GmbH AN DEN MÜHLEN 13a FON: 0251 / 535 88-0 www.kpa-muenster.de 48151 MÜNSTER info@kpa-muenster.de

PLANINHALT	AUSFÜHRUNGSPLANUNG DETAILS FENSTER BESTANDSGEBÄUDE SÜD-WESTFASADE
DATUM	07.08.2024
DIN-A0	M 1:20
ZEICHNUNGSNUMMER	WMW00000.pln
PLAN-NUMMER	WMW_DF010D

±0.00 = 59.10 m ü.N.N. OKFFB EG

VORABZUG!

DIESER PLAN IST URHEBERRECHTLICH GESCHÜTZT. DIE WEITERGABE IST NUR MIT EINWILLIGUNG DES URHEBERS ZULÄSSIG. OHNE VORHERIGE EINWILLIGUNG IST DIE WEITERGABE ODER WIEDERVERWENDUNG NICHT STATTHAFT. VERPFLICHTET ZU SCHADENERSATZ UND BEGRÜNDET DANEBEN ZU GUNSTEN DES URHEBERS, EINEN UNTERLASSUNGSANSPRUCH. DAS GILTAUCH DANN, WENN WAHREND DER DAUER DER BAUMASSNAHME DURCH DEN URHEBER ÄNDERUNGEN VORGENOMMEN WERDEN.

ALLE MASSE UND AUSFÜHRUNGSDETAILS SIND VERANTWÖRTLICH ZU PRÜFEN UND GEGEBENFALLS RICHTIGZUSTELLEN. UNSTIMMIGKEITEN SIND DEM PLANENDEN ARCHITEKTEN SOFORT ZU MELDEN. EINE BERUFUNG AUF DIESE ZEICHNUNG ERHEBT DEN AUSFÜHRENDEN NICHT VON DER VERANTWÖRTUNG GEMÄSS VOB.

VARIANTE BRÜSTUNG AUFMAUERN