

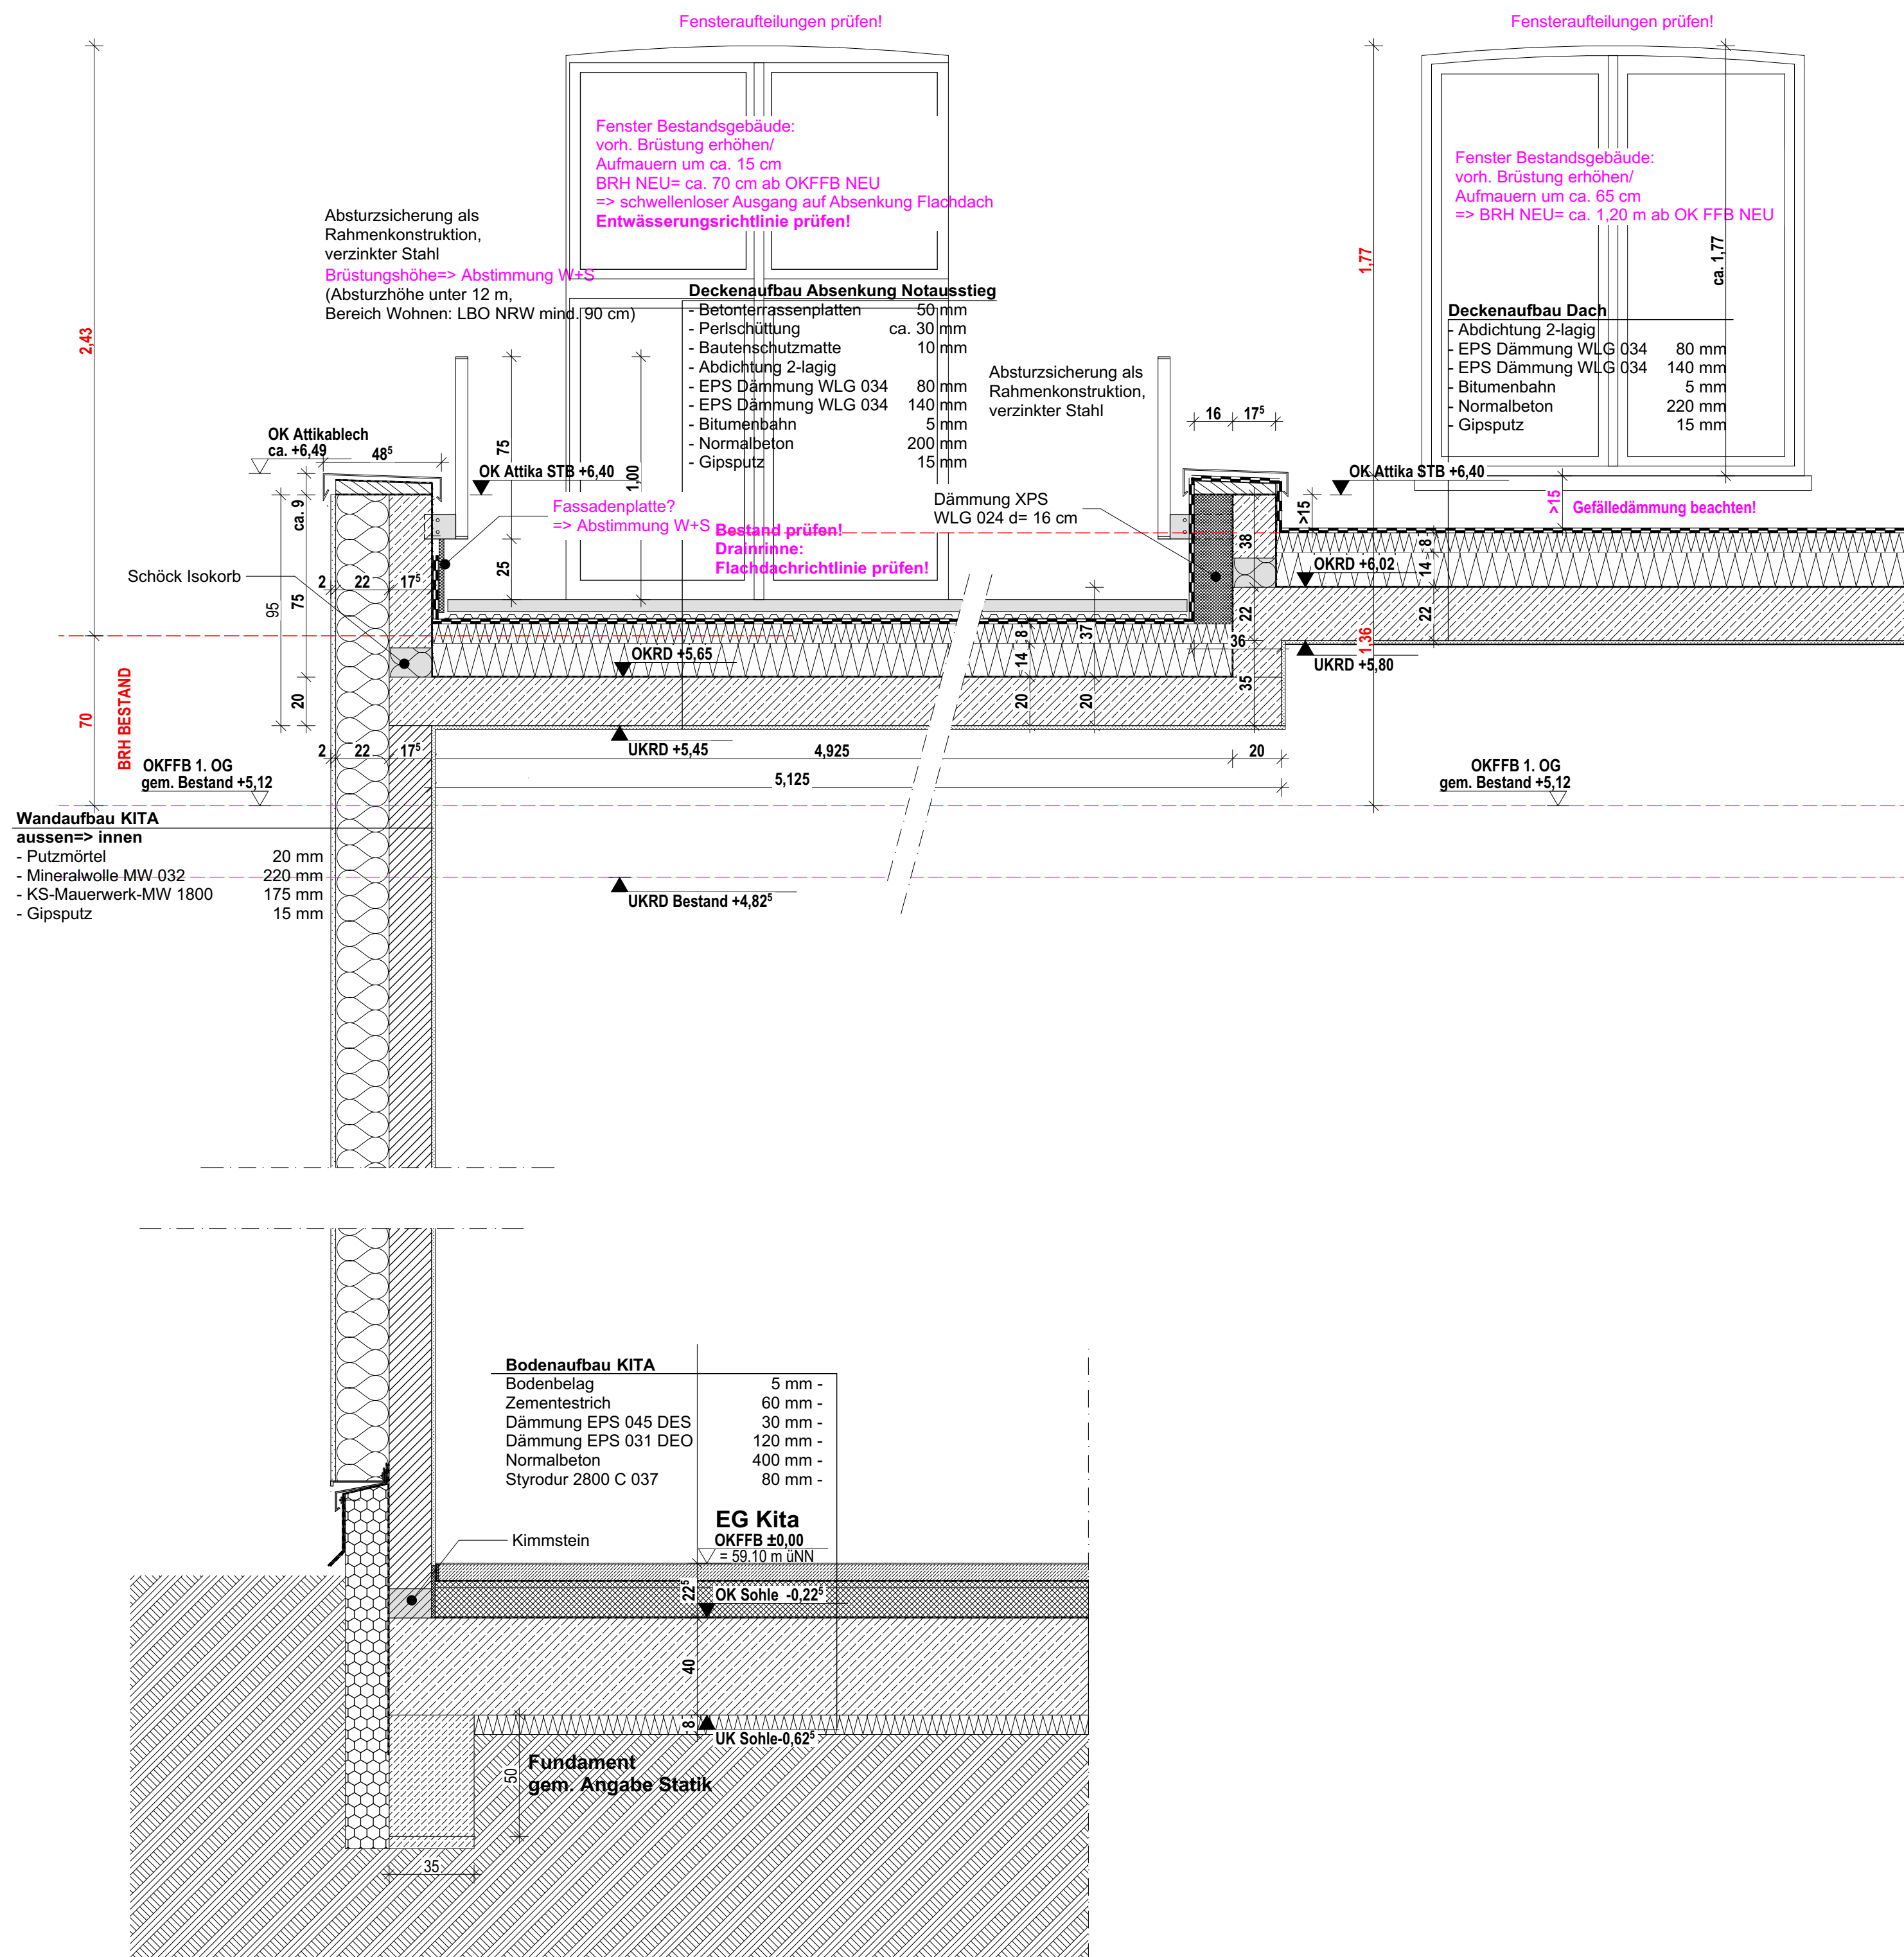


## ANSICHT BESTANDSGEBÄUDE

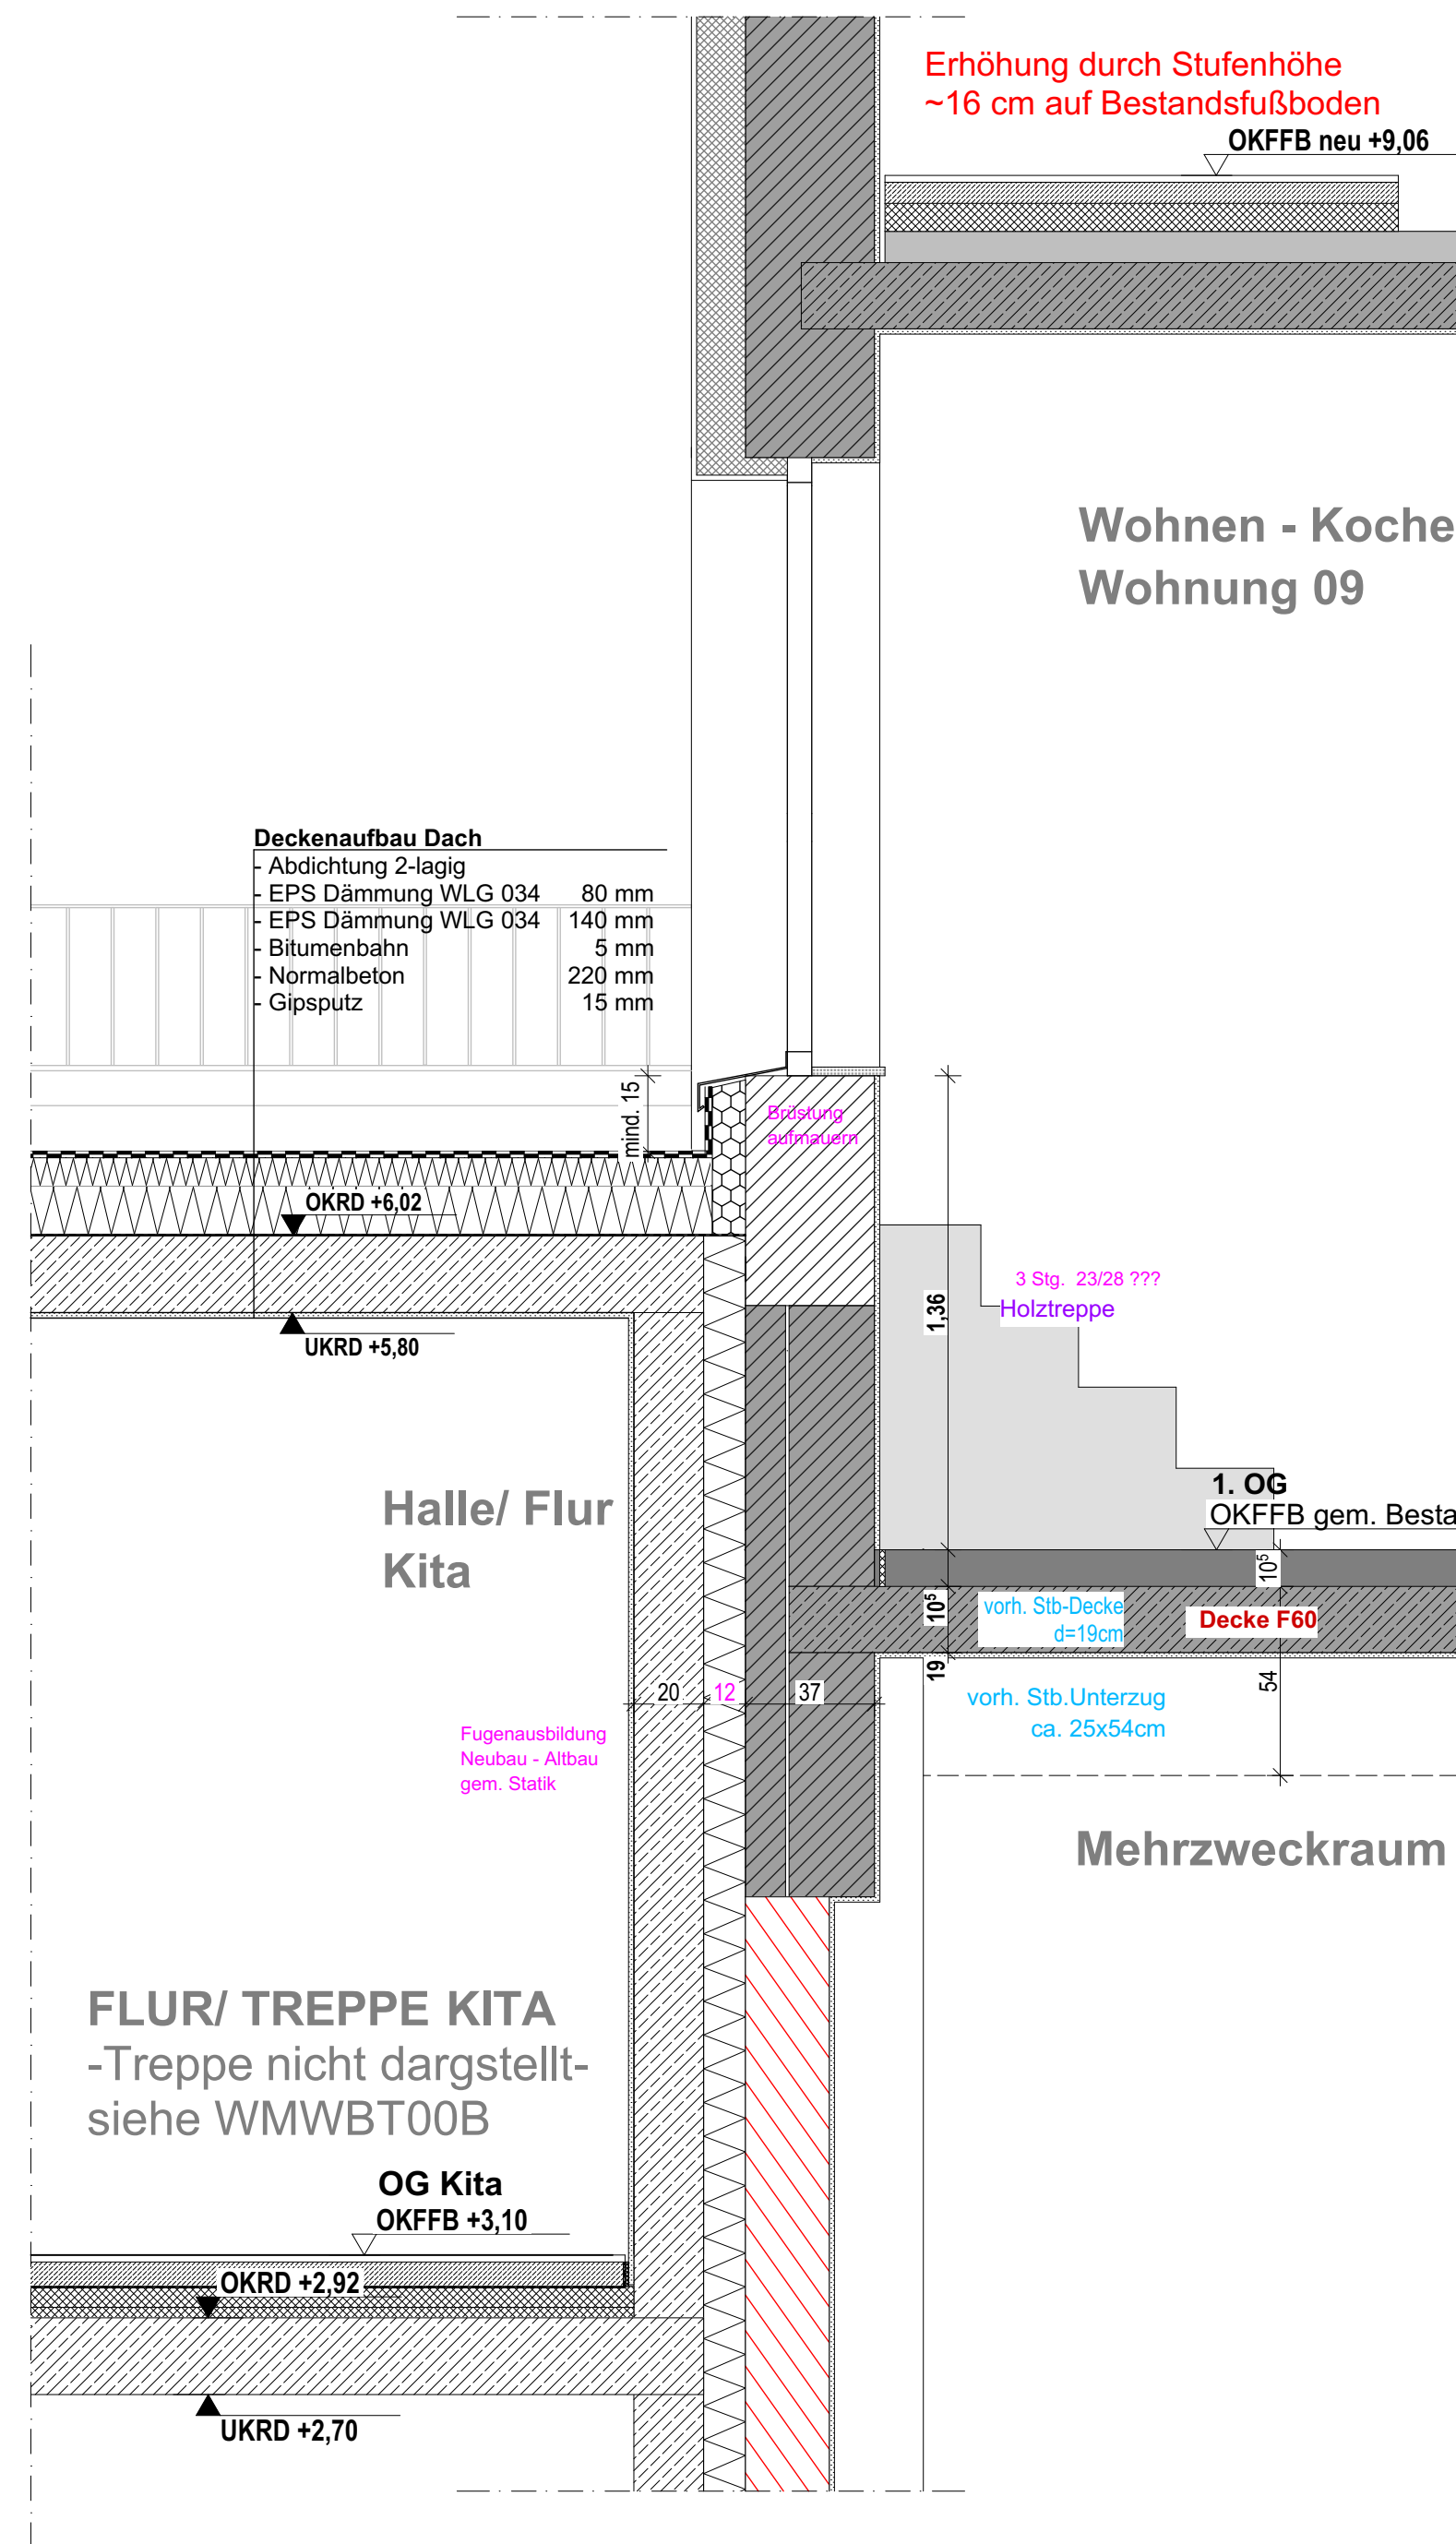

WMW\_DF020\_FASSADE ÜBERGANG

1:20

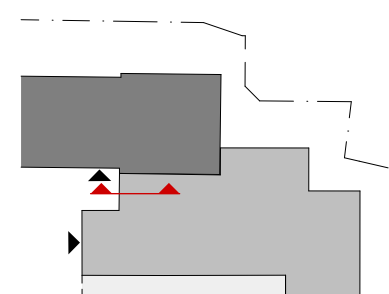

WMW\_DF020\_FASSADE ÜBERGANG

### Detail Übergang

1:20

| DATUM    | INDEX | KÜRZEL | ÄNDERUNG                                    |
|----------|-------|--------|---------------------------------------------|
| 28.02.24 | 01    | LAU    | ABSTIMMUNGEN STATIK/ WÄRMESCHUTZ            |
| 21.05.24 | 02    | LAU    | AKTUALISIERUNG ABSTAND WAND ALTBAU - NEUBAU |
| 06.08.24 | 03    | LAU    | MASSERGÄNZUNG DECKENABSENKUNG               |

**VORABZUG!**

**BAUHERR**                      **Wohn+Stadtbau GmbH**  
Steinfurter Straße 60  
48149 Münster

**BAUVORHABEN**    **Alte Mauritzschule | Neubau Kita**  
Warendorfer Straße 66  
48145 Münster

**PLANUNG**                      **KNOCHE PARTNER ARCHITEKTEN**  
KNOCHE ARCHITEKTEN GmbH  
AN DEN MÜHLEN 13a                      48151 MÜNSTER  
FON: 0251 / 535 88-0  
www.kpa-muenster.de                      info@kpa-muenster.de

|                   |                                          |
|-------------------|------------------------------------------|
| <b>PLANINHALT</b> | <b>AUSFÜHRUNGSPLANUNG</b>                |
|                   | <b>DECKENABSENKUNG NOTAUSGSTIEG 1.OG</b> |
|                   | <b>ÜBERGANG ALTBAU / NEUBAU</b>          |

|                  |              |           |
|------------------|--------------|-----------|
| DATUM            | 06.08.2024   | INDEX: 03 |
| DIN-A1           | M 1:20       |           |
| ZEICHNUNGSNUMMER | WMW00000.pln |           |
| PLAN-NUMMER      | WMW_DF02A    |           |

±0.00 = 59.10 m.ü.N.N. OKFFB EG

DIESER PLAN IST URHEBERRECHTLICH GESCHÜTZT. DIE WEITERGABE IST NUR MIT EINWILLIGUNG DES URHEBERS ZULÄSSIG. OHNE VORHERIGE EINWILLIGUNG IST DIE WEITERGABE ODER WIEDERVERWENDUNG NICHT STATTHAFT. VERPFLICHTET ZU SCHADENERSATZ UND BEGRÜNDET DANEBEN, ZU GUNSTEN DES URHEBERS, EINEN UNTERLASSUNGANSPRUCH. DAS GILT AUCH DANN, WENN WÄHREND DER DAUER DER BAUMAßNAHME DURCH DEN URHEBER ÄNDERUNGEN VORGEGOMMEN WERDEN.

ALLE MASSE UND AUSFÜHRUNGSDETAILS SIND VERANTWORTLICH ZU PRÜFEN UND GEGEBENENFALLS RICHTIGZUSTELLEN. UNSTIMMIGKEITEN SIND DEM PLANENDEN ARCHITEKTEN SOFORT ZU MELDEN.  
EINE BERUFUNG AUF DIESE ZEICHNUNG ERHEBT DEN AUSFÜHRENDEN NICHT VON DER VERANTWORTUNG GEMÄSS VOB.