
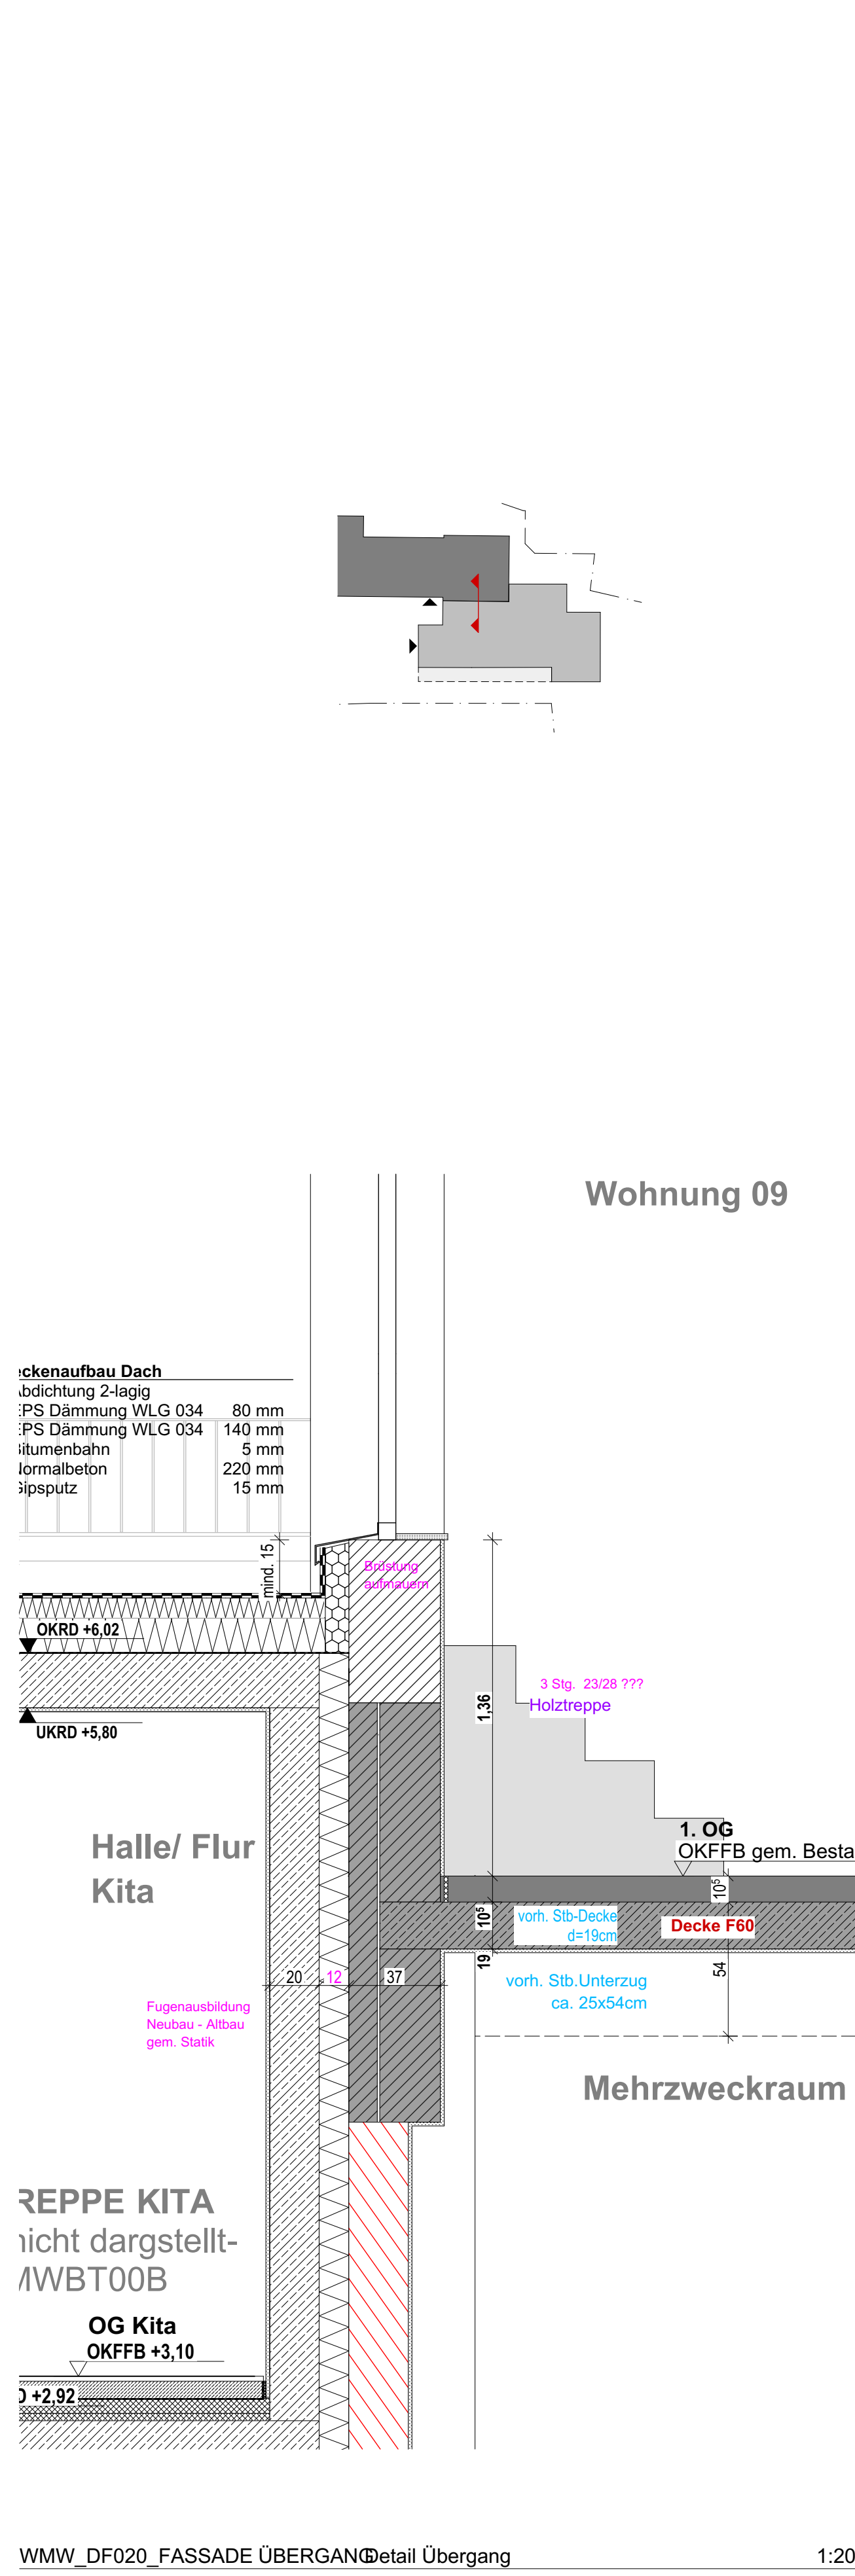
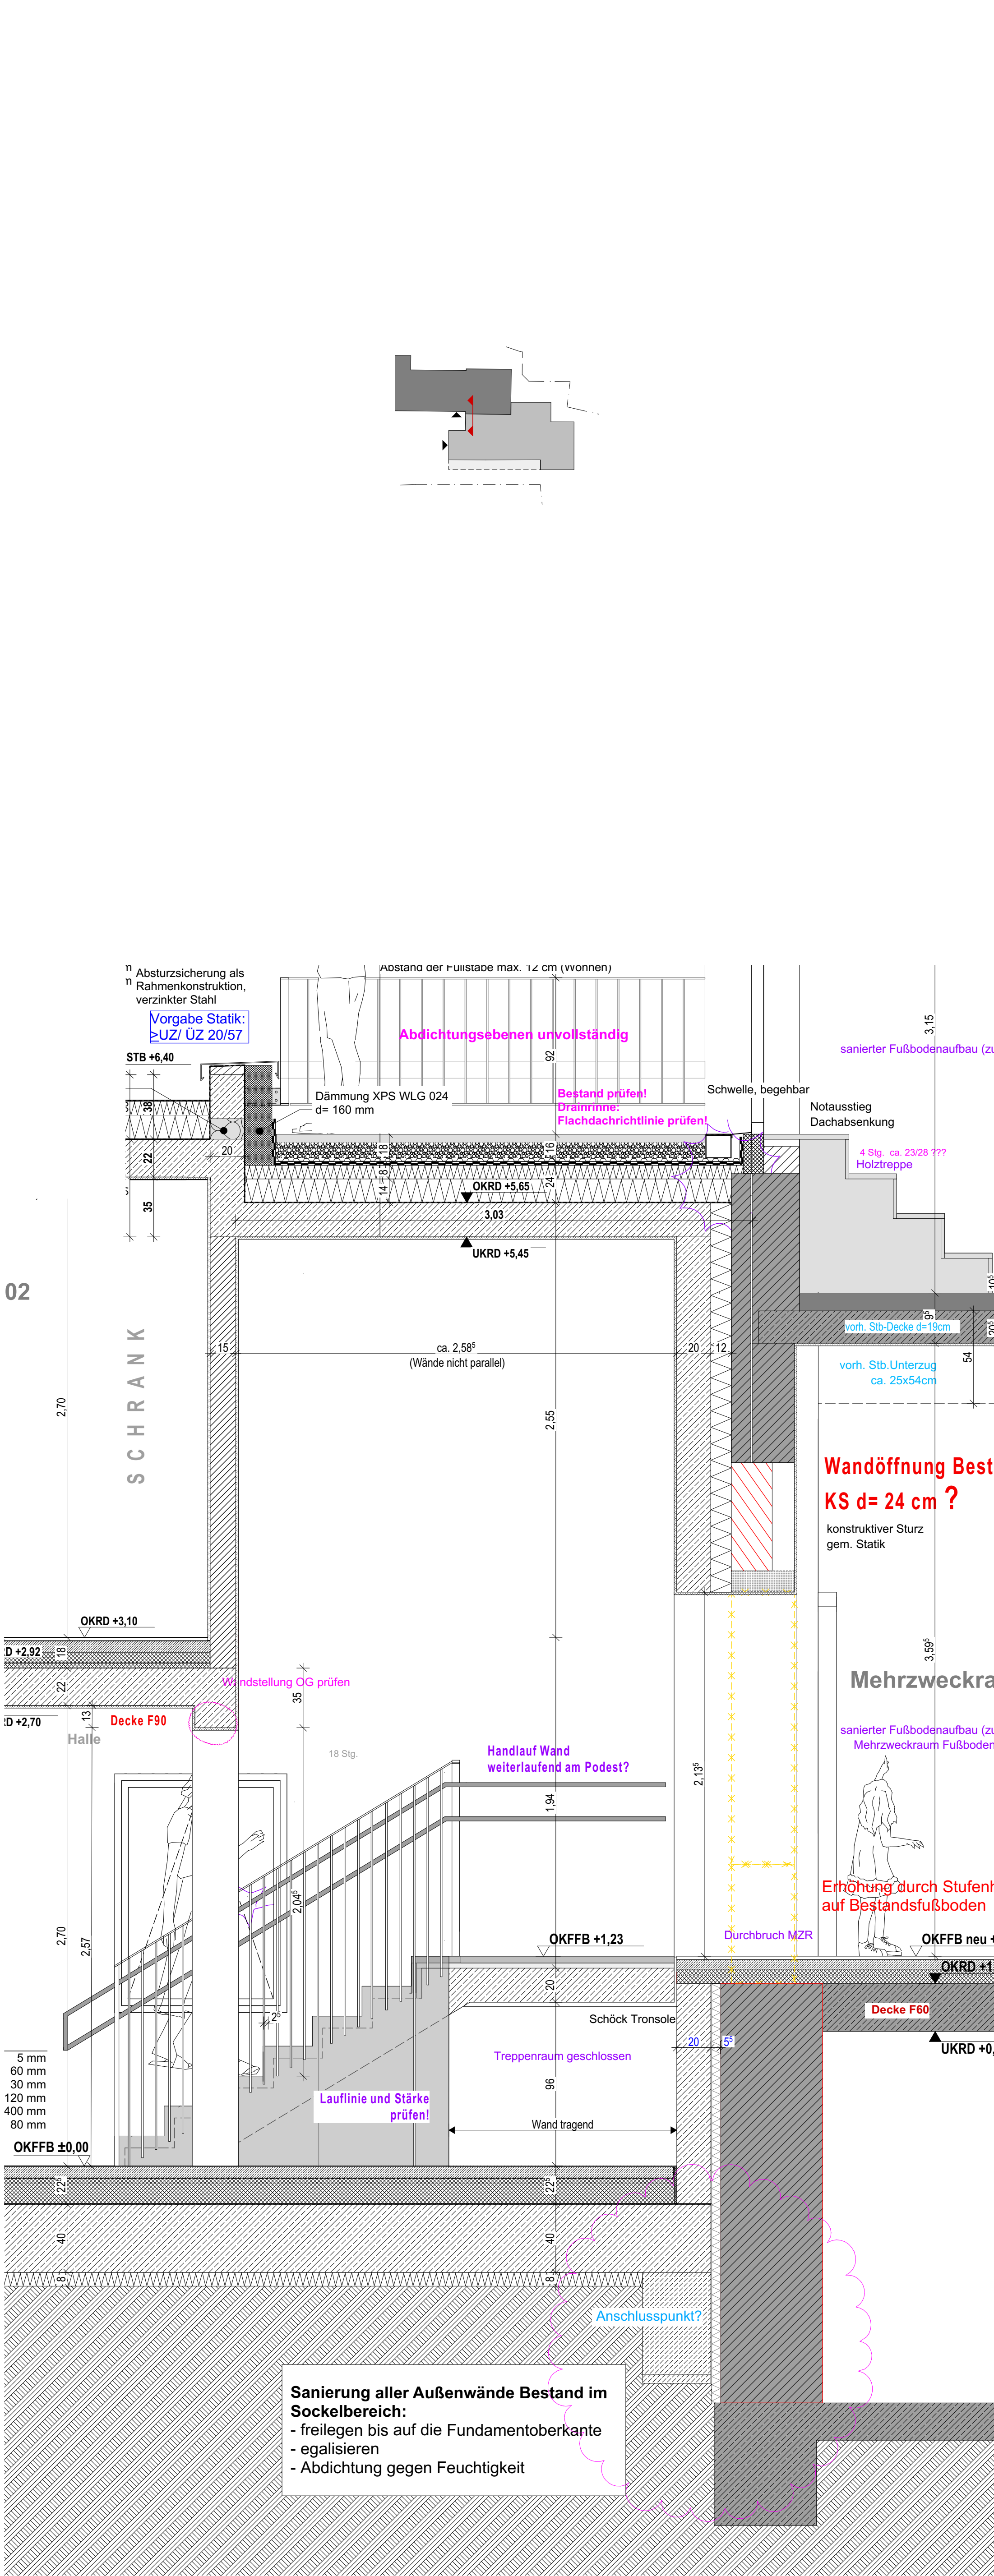


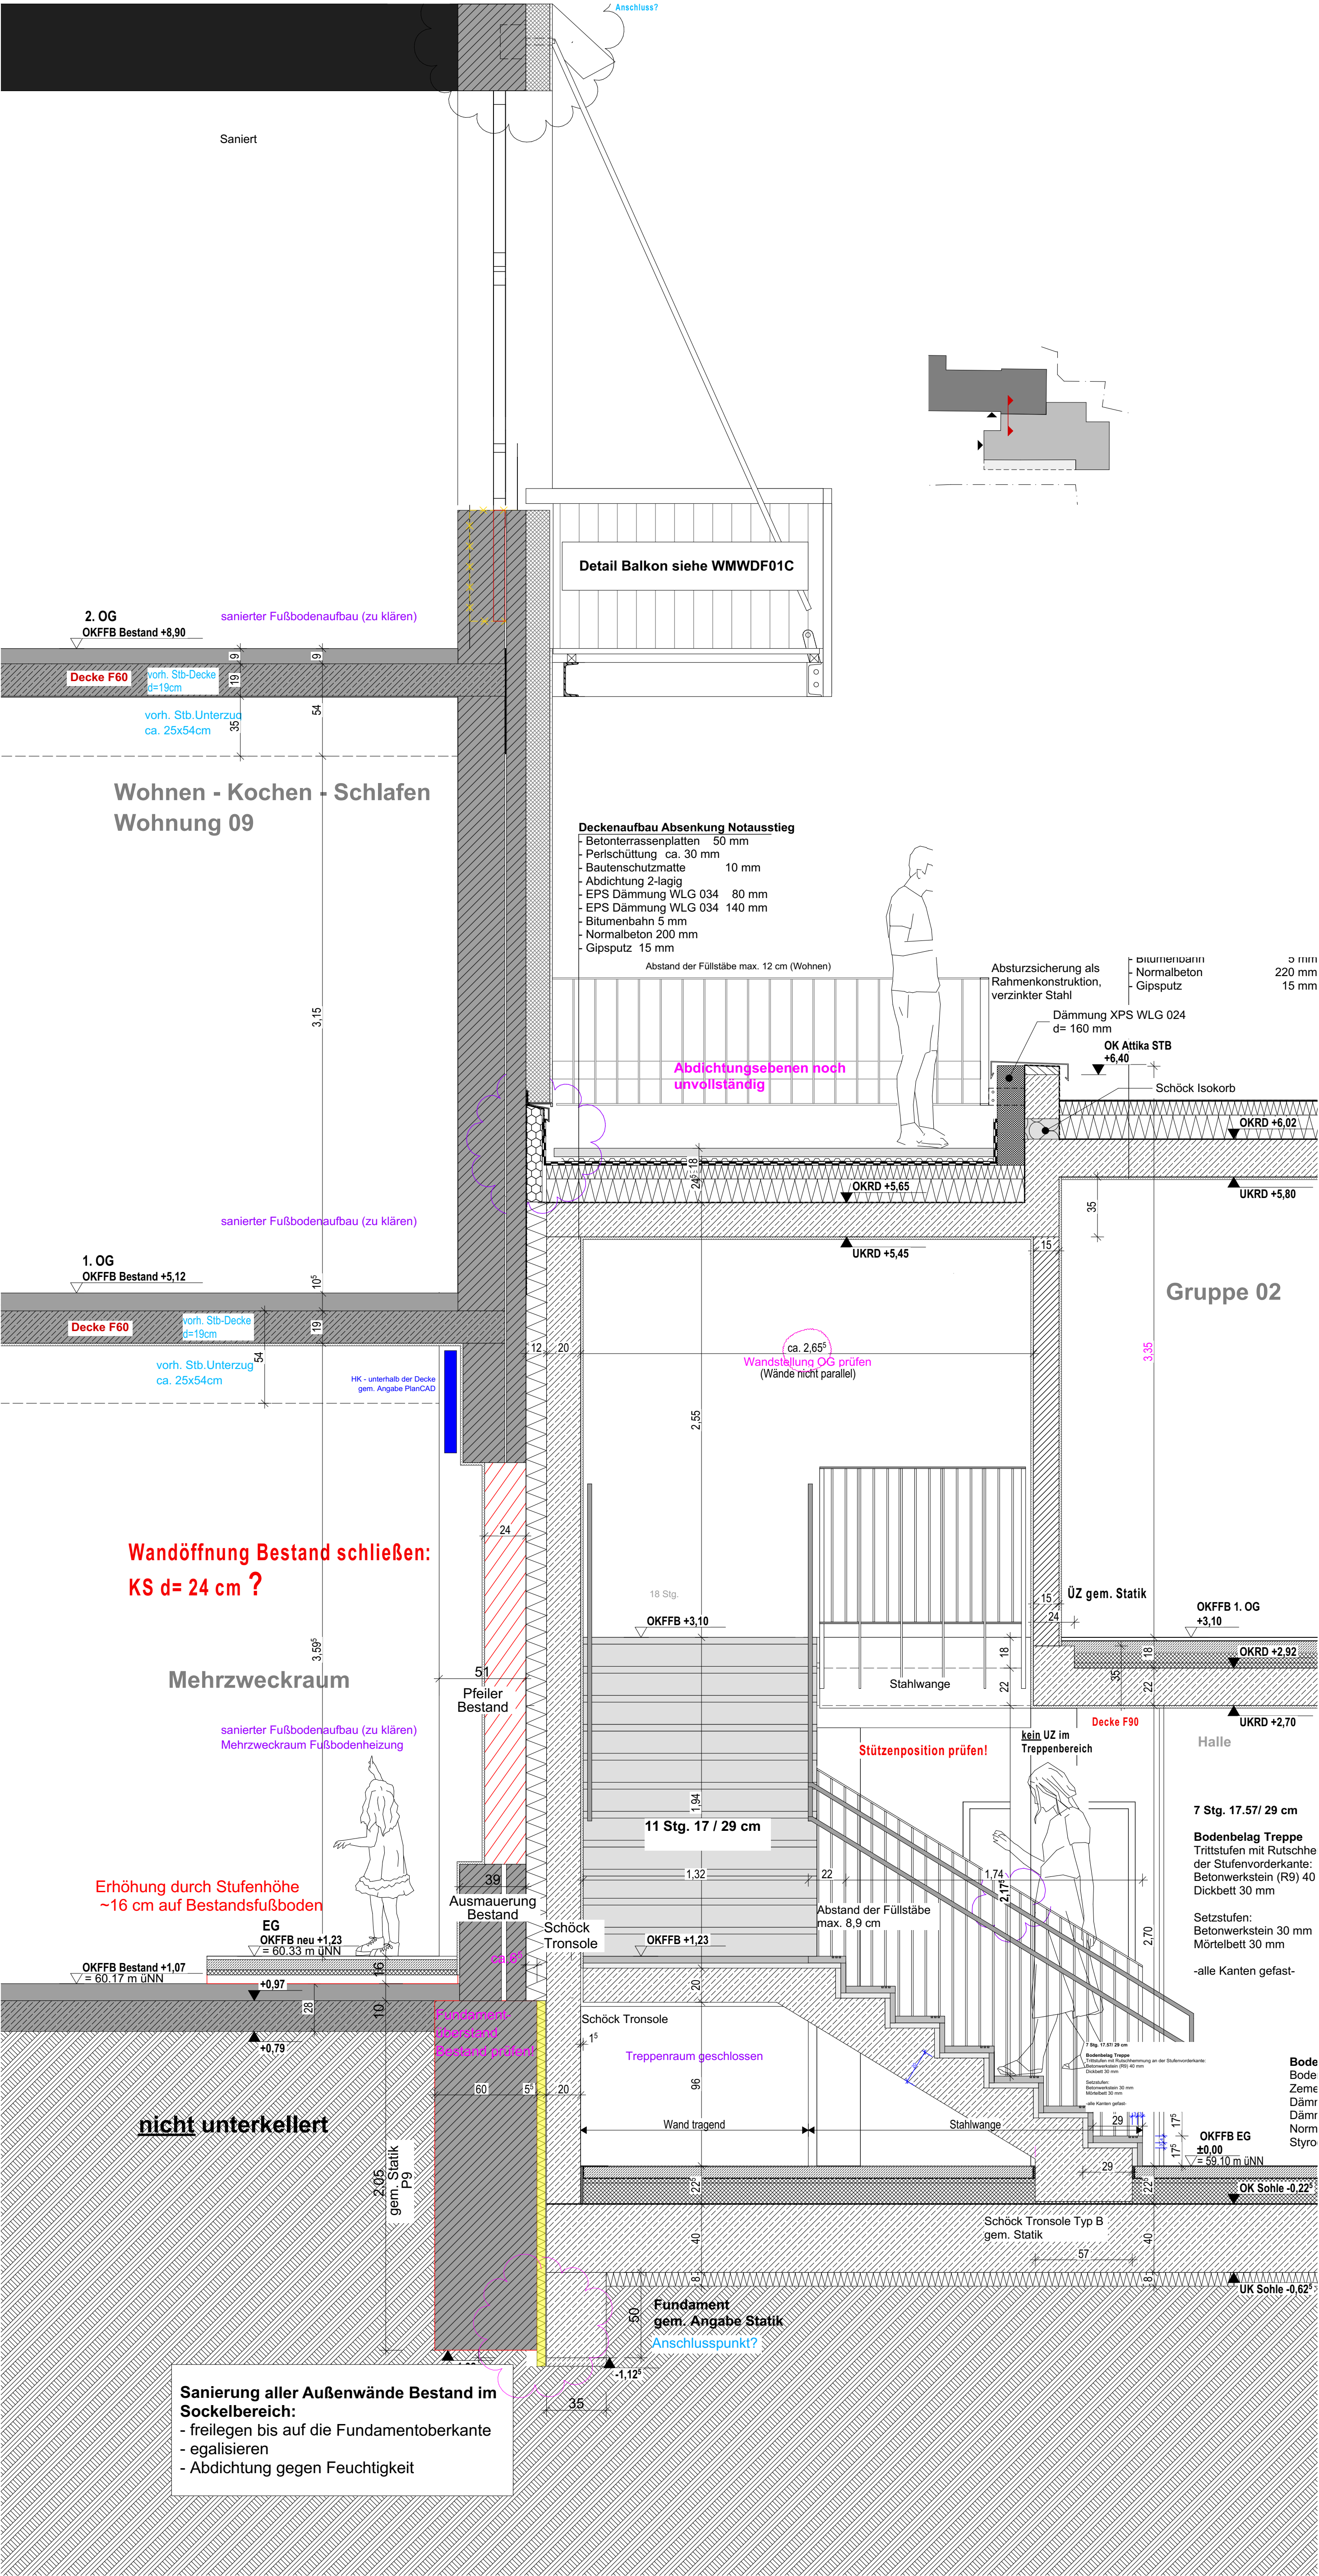

DATUM	INDEX	KÜRZEL	ÄNDERUNG
17.03.23	a	CV	PLANERSTELLUNG
18.04.23	b	CV	ÜBERARBEITUNG AUFBAUTEN
24.04.23	c	CV	ÜBERARBEITUNG
22.08.23	d	LAU	ÜBERARBEITUNG
13.10.23	e	LAU	ERGÄNZUNGEN
04.03.2024	01	LAU	PLANERSTELLUNG
22.05.2024	02	LAU	AKTUALISIERUNG WANDSTELLUNG ANBINDUNG NEUBAU -ALTBAU
10.04.2025	03	LAU	AKTUALISIERUNG TREPPENLAUFBREITE + 5 cm

Bei allen Unterschreitungen der festen Brüstungshöhen von geforderten 80 cm werden konstruktive Absicherungen erfolgen.

---x---x---x---	ABBRUCH	BEWEGUNGSFLÄCHE 1,50x1,50 m
NEU		BEWEGUNGSFLÄCHE 1,20x1,20 m
BESTAND		EBENERDIGE DUSCHE 1,20x1,20 m
HEIZKREIS- /MEDIENVERTEILER		
VORWANDINSTALLATION		
2. RETTUNGSWEG		

AK	AUSSENKANTE
BD	BODENDURCHBRUCH
BE	BODENEINLAUF
BRH	BRÜSTUNGSHÖHE ROHBAUMASS AR OKFFB
DD	DECKENDURCHBRUCH
NA	NOTAUSGANG
OK	OKERKANTE
OKFFB	OKERKANTE FERTIGFUSSBODEN
OKR	OKERKANTE ROH
RF	REGENFALLROHR
UK	UNTERKANTE
UKF	UNTERKANTE FERTIG
UKR	UNTERKANTE ROH
WD	WAND DURCHBRUCH
WS	WANDSCHLITZ
FS	FERTIGTEILSTURZ

WAND DURCHBRUCH	OK Fertigbau
BODENSCHLITZ	UK Fertigbau
BODENDURCHBRUCH	OK Rohbau
	UK Rohbau
MAUERWERK	GENACHSENER BODEN
BETON, BEWEHRT	SANDAUFFÜLLUNGEN
ESTRICH / BETON, UNBEWEHRT	SCHOTTER / KAPILLARBR. KIESSCHICHT
BESTAND	FERTIGTEIL / YTONG
WEICHE DÄMMUNG	MASSIVHOLZ
FESTE DÄMMUNG	PLATTENWERKSTOFFE
PERIMETERDÄMMUNG	GK
REGENWASSER	
SCHUTZWASSER	
ACHSEN	

BAUHERR	Wohn+Stadtbau GmbH Steinfürter Straße 60 48149 Münster
BAUVORHABEN	Alte Mauritzschule Neubau Kita Warendorfer Straße 66 48143 Münster
PLANUNG	KNOCH E PARTNER ARCHITEKTEN KNOCH ARCHITEKTEN GmbH AN DEN MÜHLEN 13a FON: 0251 / 535 88-0 www.kpa-muenster.de info@kpa-muenster.de
PLANINHALT	AUSFÜHRUNGSPLANUNG FASADENSCHNITT ÜBERGANG TREPPENHAUS KITA NEUBAU/ NOTAUSSTIEG 1. OG ALTBAU DATUM 10.04.2025 INDEX: 03 DIN-A0 M 1:20 ZEICHNUNGSNUMMER WMW00000.pln PLAN-NUMMER WMW_DF02B

±0.00 = 59.10 m ü.N.N. OKFFB EG

VORABZUG!

DIESER PLAN IST URHEBERRECHTLICH GESCHÜTZT. DIE WEITERGABE IST NUR MIT EINWILLIGUNG DES URHEBERS ZULÄSSIG. OHNE VORHERIGE EINWILLIGUNG IST DIE WEITERGABE ODER WIEDERVERWENDUNG NICHT STATTHAFT. VERPFLICHTET ZU SCHADENERSATZ UND BEGRÜNDET DANEHEN ZU GUNSTEN DES URHEBERS. EINEN UNTERLASSUNGSANSPRUCH DAS GILTAUCH DANN, WENN WAHREND DER DAUER DER BAUMASSNAHME DURCH DEN URHEBER ÄNDERUNGEN VORGEGENOMMEN WERDEN.

ALLE MASSE UND AUSFÜHRUNGSDetails SIND VERANTWORTLICH ZU PRÜFEN UND GEGEBENFALLS RICHTIGZUSTELLEN. UNSTIMMIGKEITEN SIND DEM PLANENDEN ARCHITEKTEN SOFORT ZU MELDEN. EINE BERUFUNG AUF DIESE ZEICHNUNG ERHEBT DEN AUSFÜHRENDEN NICHT VON DER VERANTWORTUNG GEMÄSS VOB.