



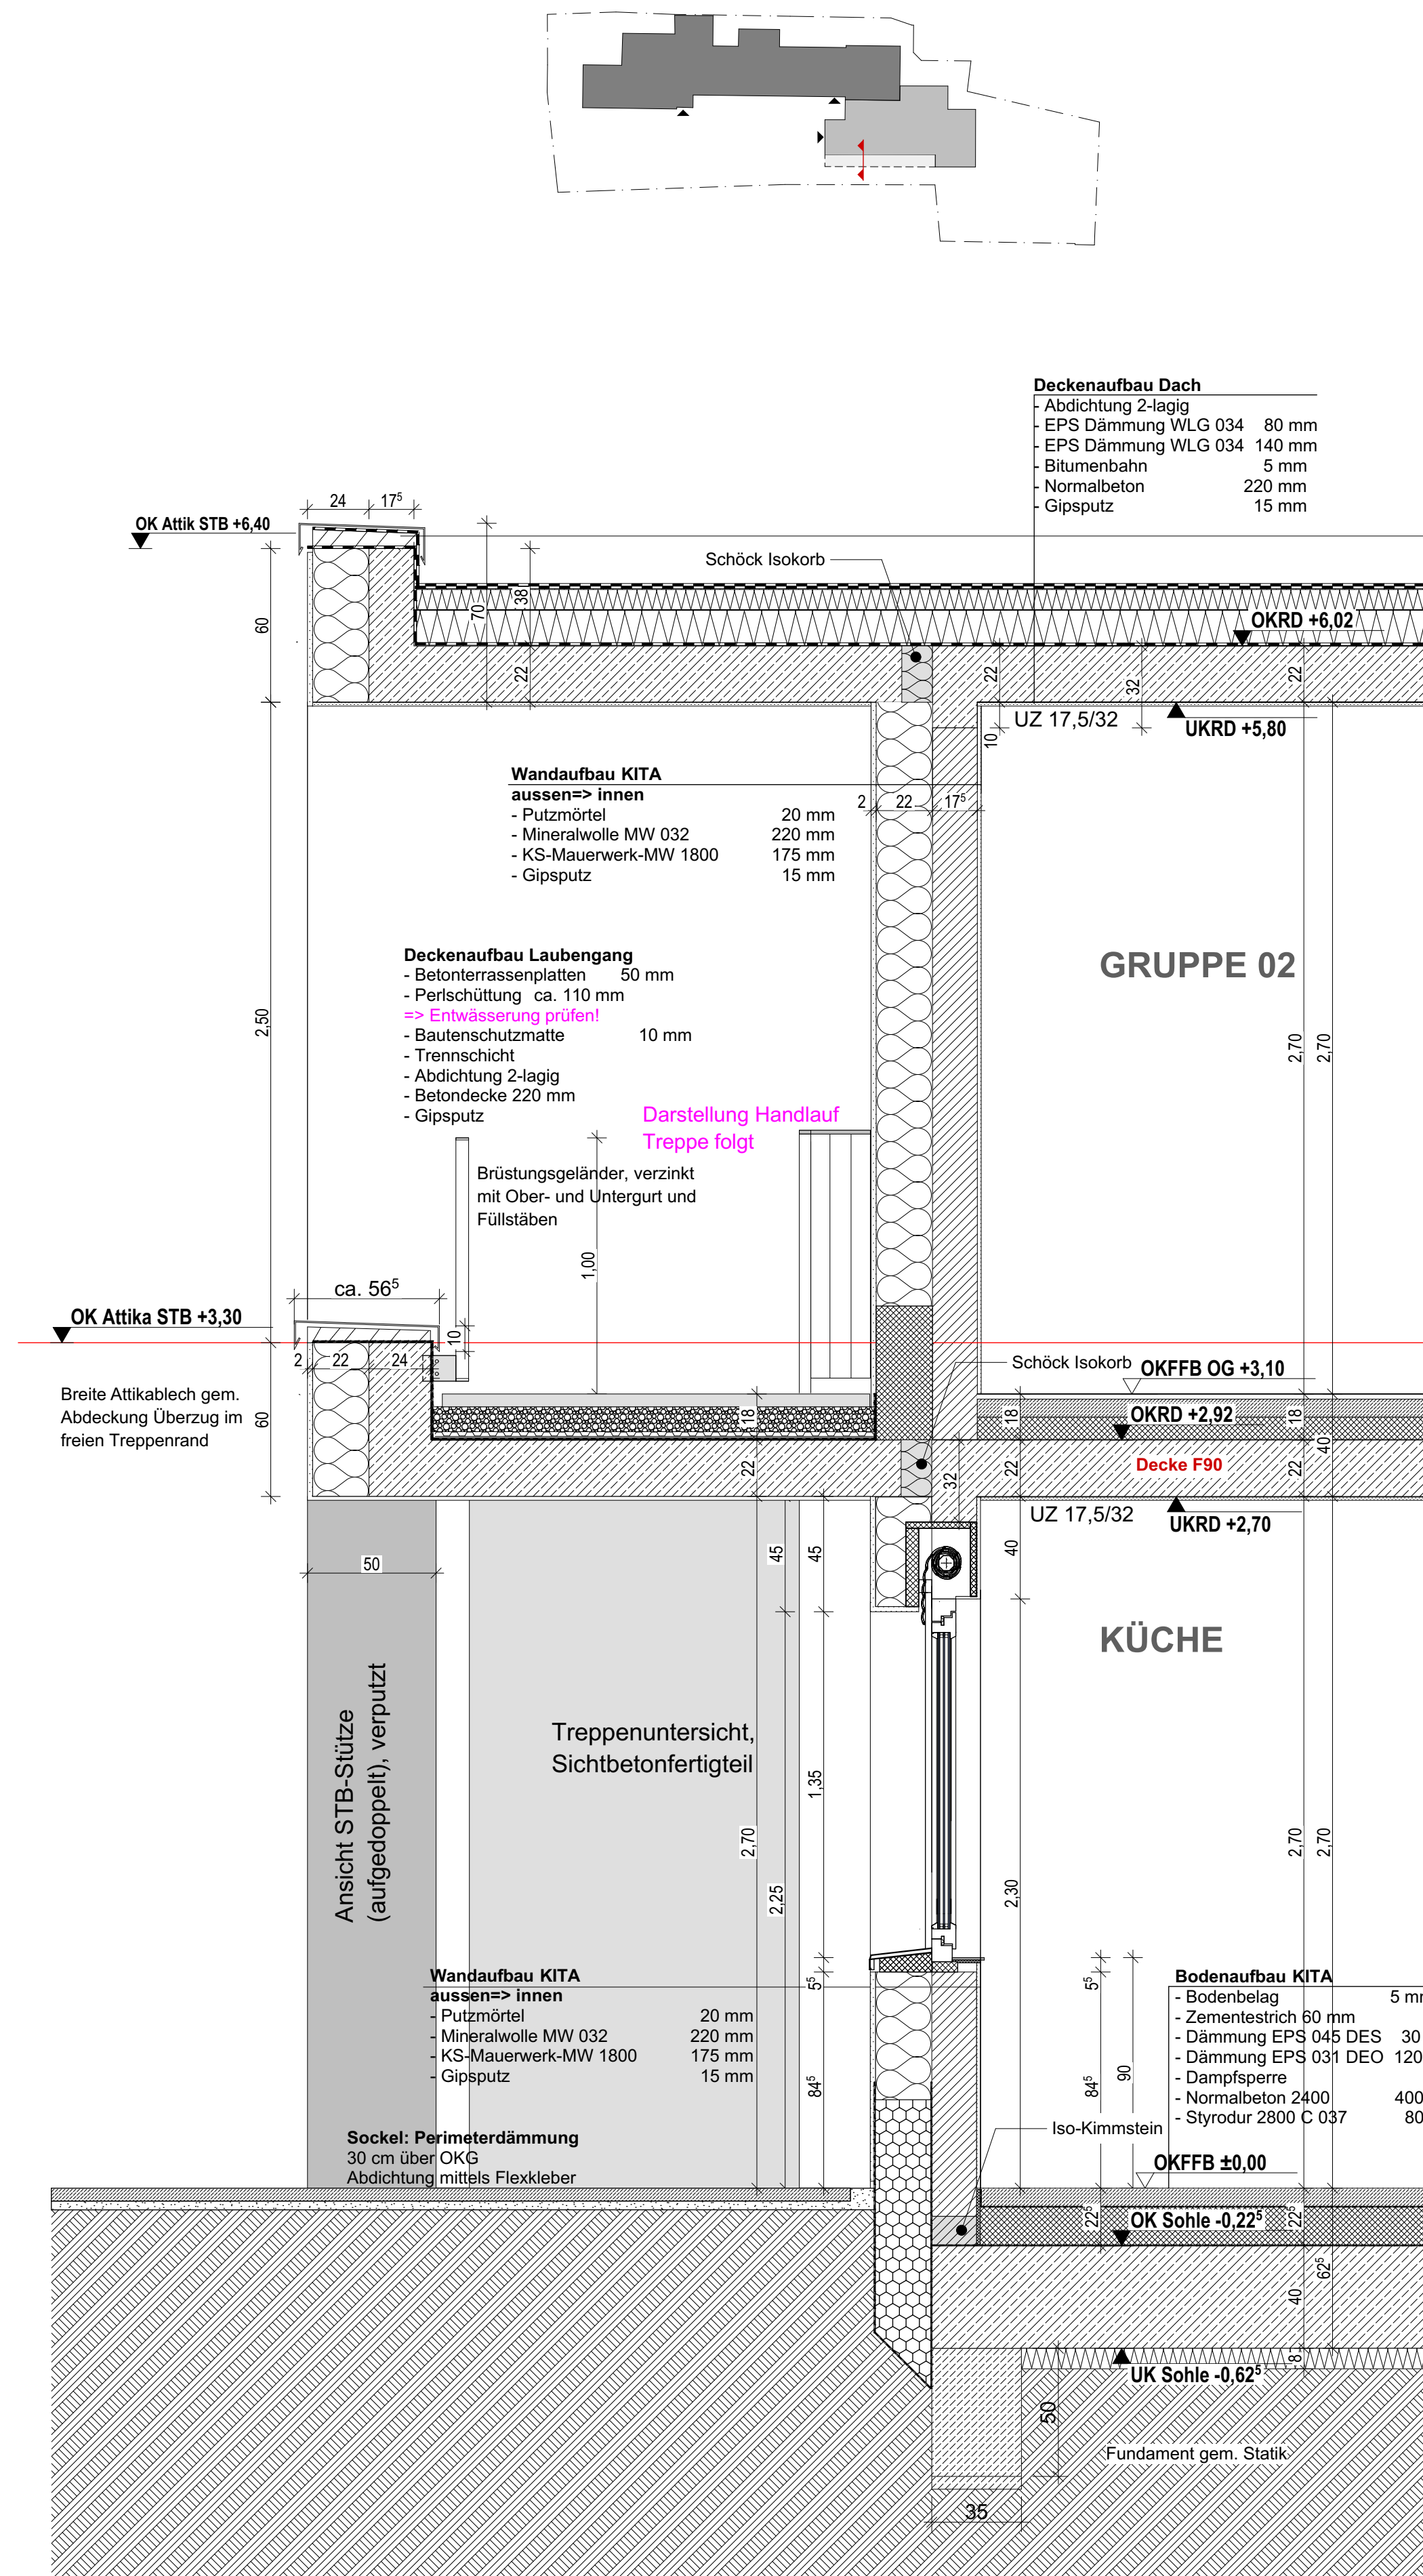

KALTBEREICH

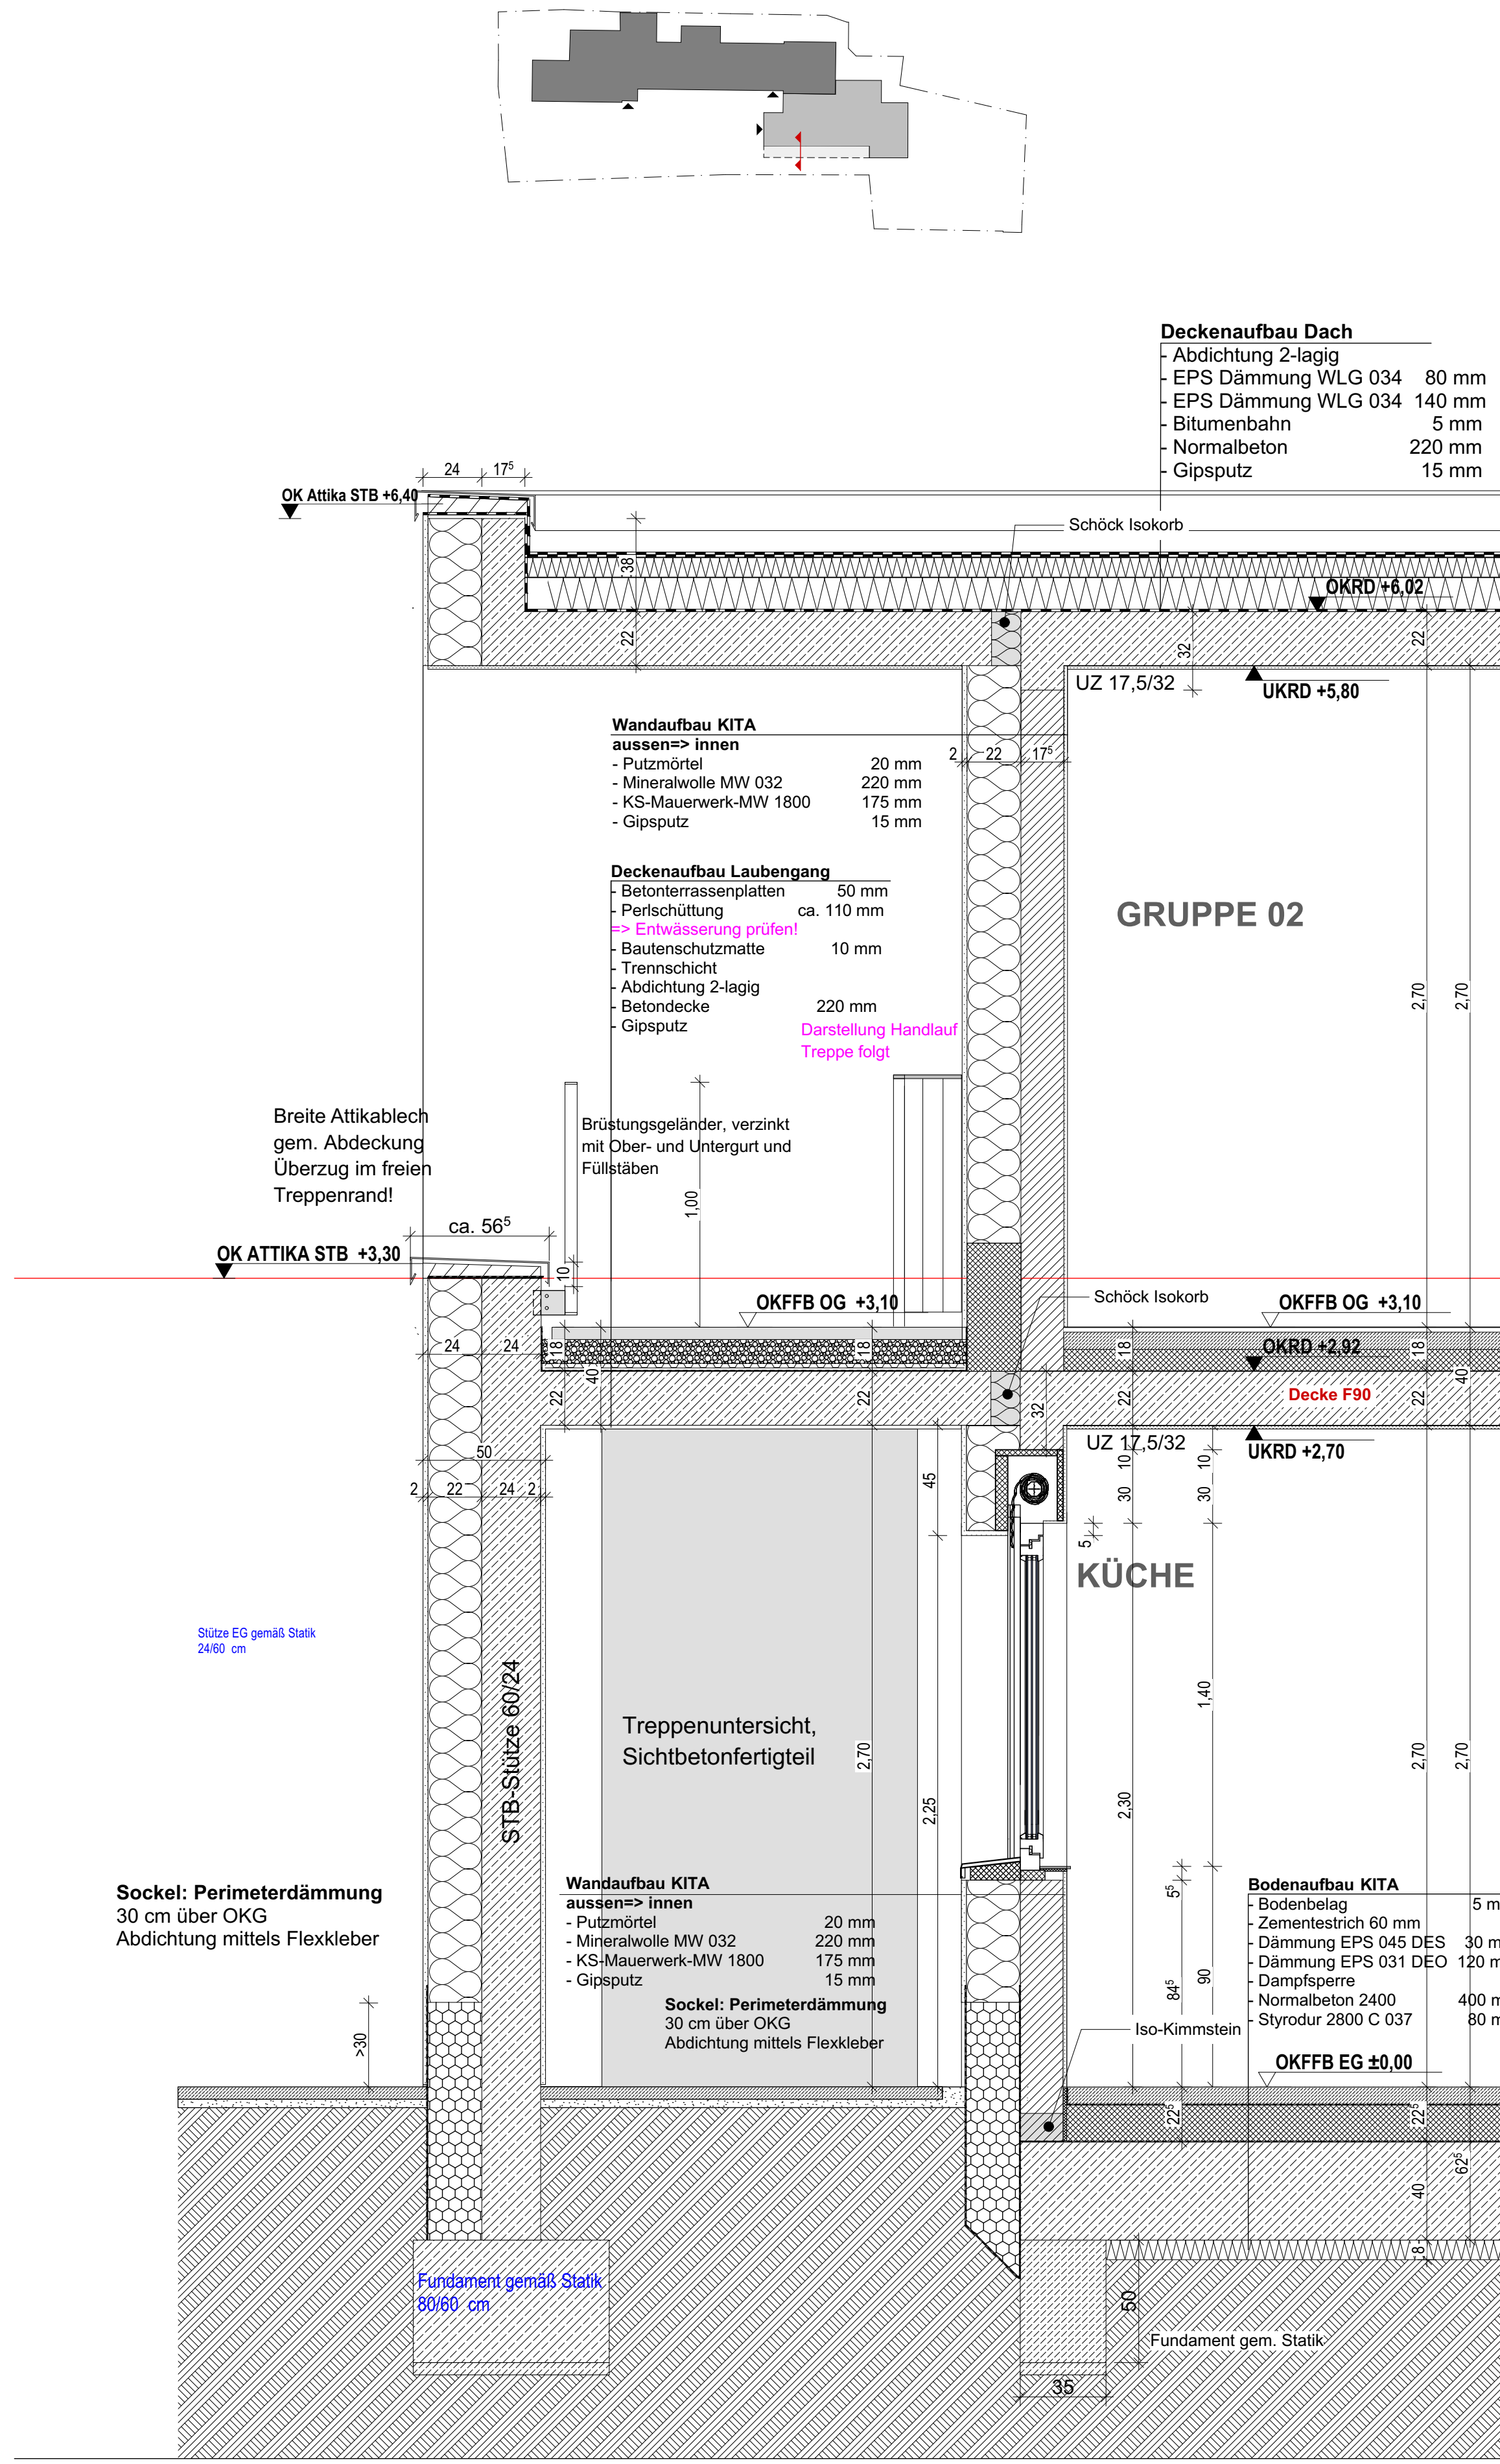

SCHNITT BEREICH STÜTZE

DATUM	INDEX	KÜRZEL	ÄNDERUNG
24.04.23	e	CV	ÜBERARBEITUNG
16.08.23	d	LAU	ERGÄNZUNGEN-STATIK
31.08.23	e	LAU	ÜBERARBEITUNG
13.10.23	f	LAU	AKTUALISIERUNG
01.03.24	01	LAU	ABSTIMMUNGEN STATIK/ WÄRMESCHUTZ

AK	AUSSENKANTE
BD	BODENDURCHBRUCH
BE	BODENEINLAUF
BRH	BRÜSTUNGSHÖHE ROHBAUMASS AB OKFFB!
DD	DECKENDURCHBRUCH
NA	NOTAUSGANG
OK	OBERKANTE
OKFFB	OBERKANTE FERTIGFUSSBODEN
OKR	OBERKANTE ROH
RF	REGENFALLROHR
UK	UNTERKANTE
UKF	UNTERKANTE FERTIG
UKR	UNTERKANTE ROH
WD	WANDDURCHBRUCH
WS	WANDSCHLITZ
FS	FERTIGTEILSTURZ

	WANDDURCHBRUCH		= OK Fertigbau
	BODENSCHLITZ		= UK Fertigbau
	BODENDURCHBRUCH		= OK Rohbau
			= UK Rohbau

Bei allen unterschreiten der festen Brüstungshöhen von geforderten 80 cm werden konstruktive Absturzsicherungen erfolgen.

	ABBRUCH		BEWEGUNGSFLÄCHE 1.50x1.50 m
	NEU		BEWEGUNGSFLÄCHE 1.20x1.20 m
	BESTAND		EBENERDIGE DUSCHE 1.20x1.20 m
	HEIZKREIS-/MEDIENVERTEILER		
	VORWANDINSTALLATION		
	2. RETTUNGSWEG		

BAUHERR	Wohn+Stadtbau GmbH
	Steinfurter Straße 60
	48149 Münster
BAUVORHABEN	Alte Mauritzschule Neubau Kita
	Warendorfer Straße 66
	48145 Münster
PLANUNG	KNOCHEN PARTNER ARCHITEKTEN
	KNOCHEN ARCHITEKTEN GmbH
	AN DEN MÜHLEN 13a
	48151 MÜNSTER
	FON: 0251 / 535 88-0
	www.kpa-muenster.de
	info@kpa-muenster.de

PLANINHALT	AUSFÜHRUNGSPLANUNG
	FASSADENSCHNITT 01 KITA
	LAUBENGANG KALTBEREICH
DATUM	01.03.2024
INDEX	01
DIN-A1	M 1:20
ZEICHNUNGSNUMMER	WMW00000.pln
PLAN-NUMMER	WMW_DF03A
	±0.00 = 59.10 m.ü.N.N. OKFFB EG

DIESER PLAN IST URHEBERRECHTLICH GESCHÜTZT. DIE WEITERGABE IST NUR MIT EINWILLIGUNG DES URHEBERS ZULÄSSIG. OHNE VORHERIGE EINWILLIGUNG IST DIE WEITERGABE ODER WIEDERVERWENDUNG NICHT STATTHAFT. VERPFLICHTET ZU SCHADENERSATZ UND BEGRÜNDET DANEHEN, ZU GUNSTEN DES URHEBERS, EINEN UNTERLASSUNGSANSPRUCH. DAS GILT AUCH DANN, WENN WÄHREND DER DAUER DER BAUMASSNAHME DURCH DEN URHEBER ÄNDERUNGEN VORGEGENOMMEN WERDEN.

ALLE MASSE UND AUSFÜHRUNGSDetails SIND VERANTWORTLICH ZU PRÜFEN UND GEGEBENENFALLS RICHTIGZUSTELLEN. UNSTIMMIGKEITEN SIND DEM PLANENDEN ARCHITEKTEN SOFORT ZU MELDEN. EINE BERUFUNG AUF DIESE ZEICHNUNG ERHEBT DEN AUSFÜHRENDEN NICHT VON DER VERANTWORTUNG GEMÄSS VOB.