



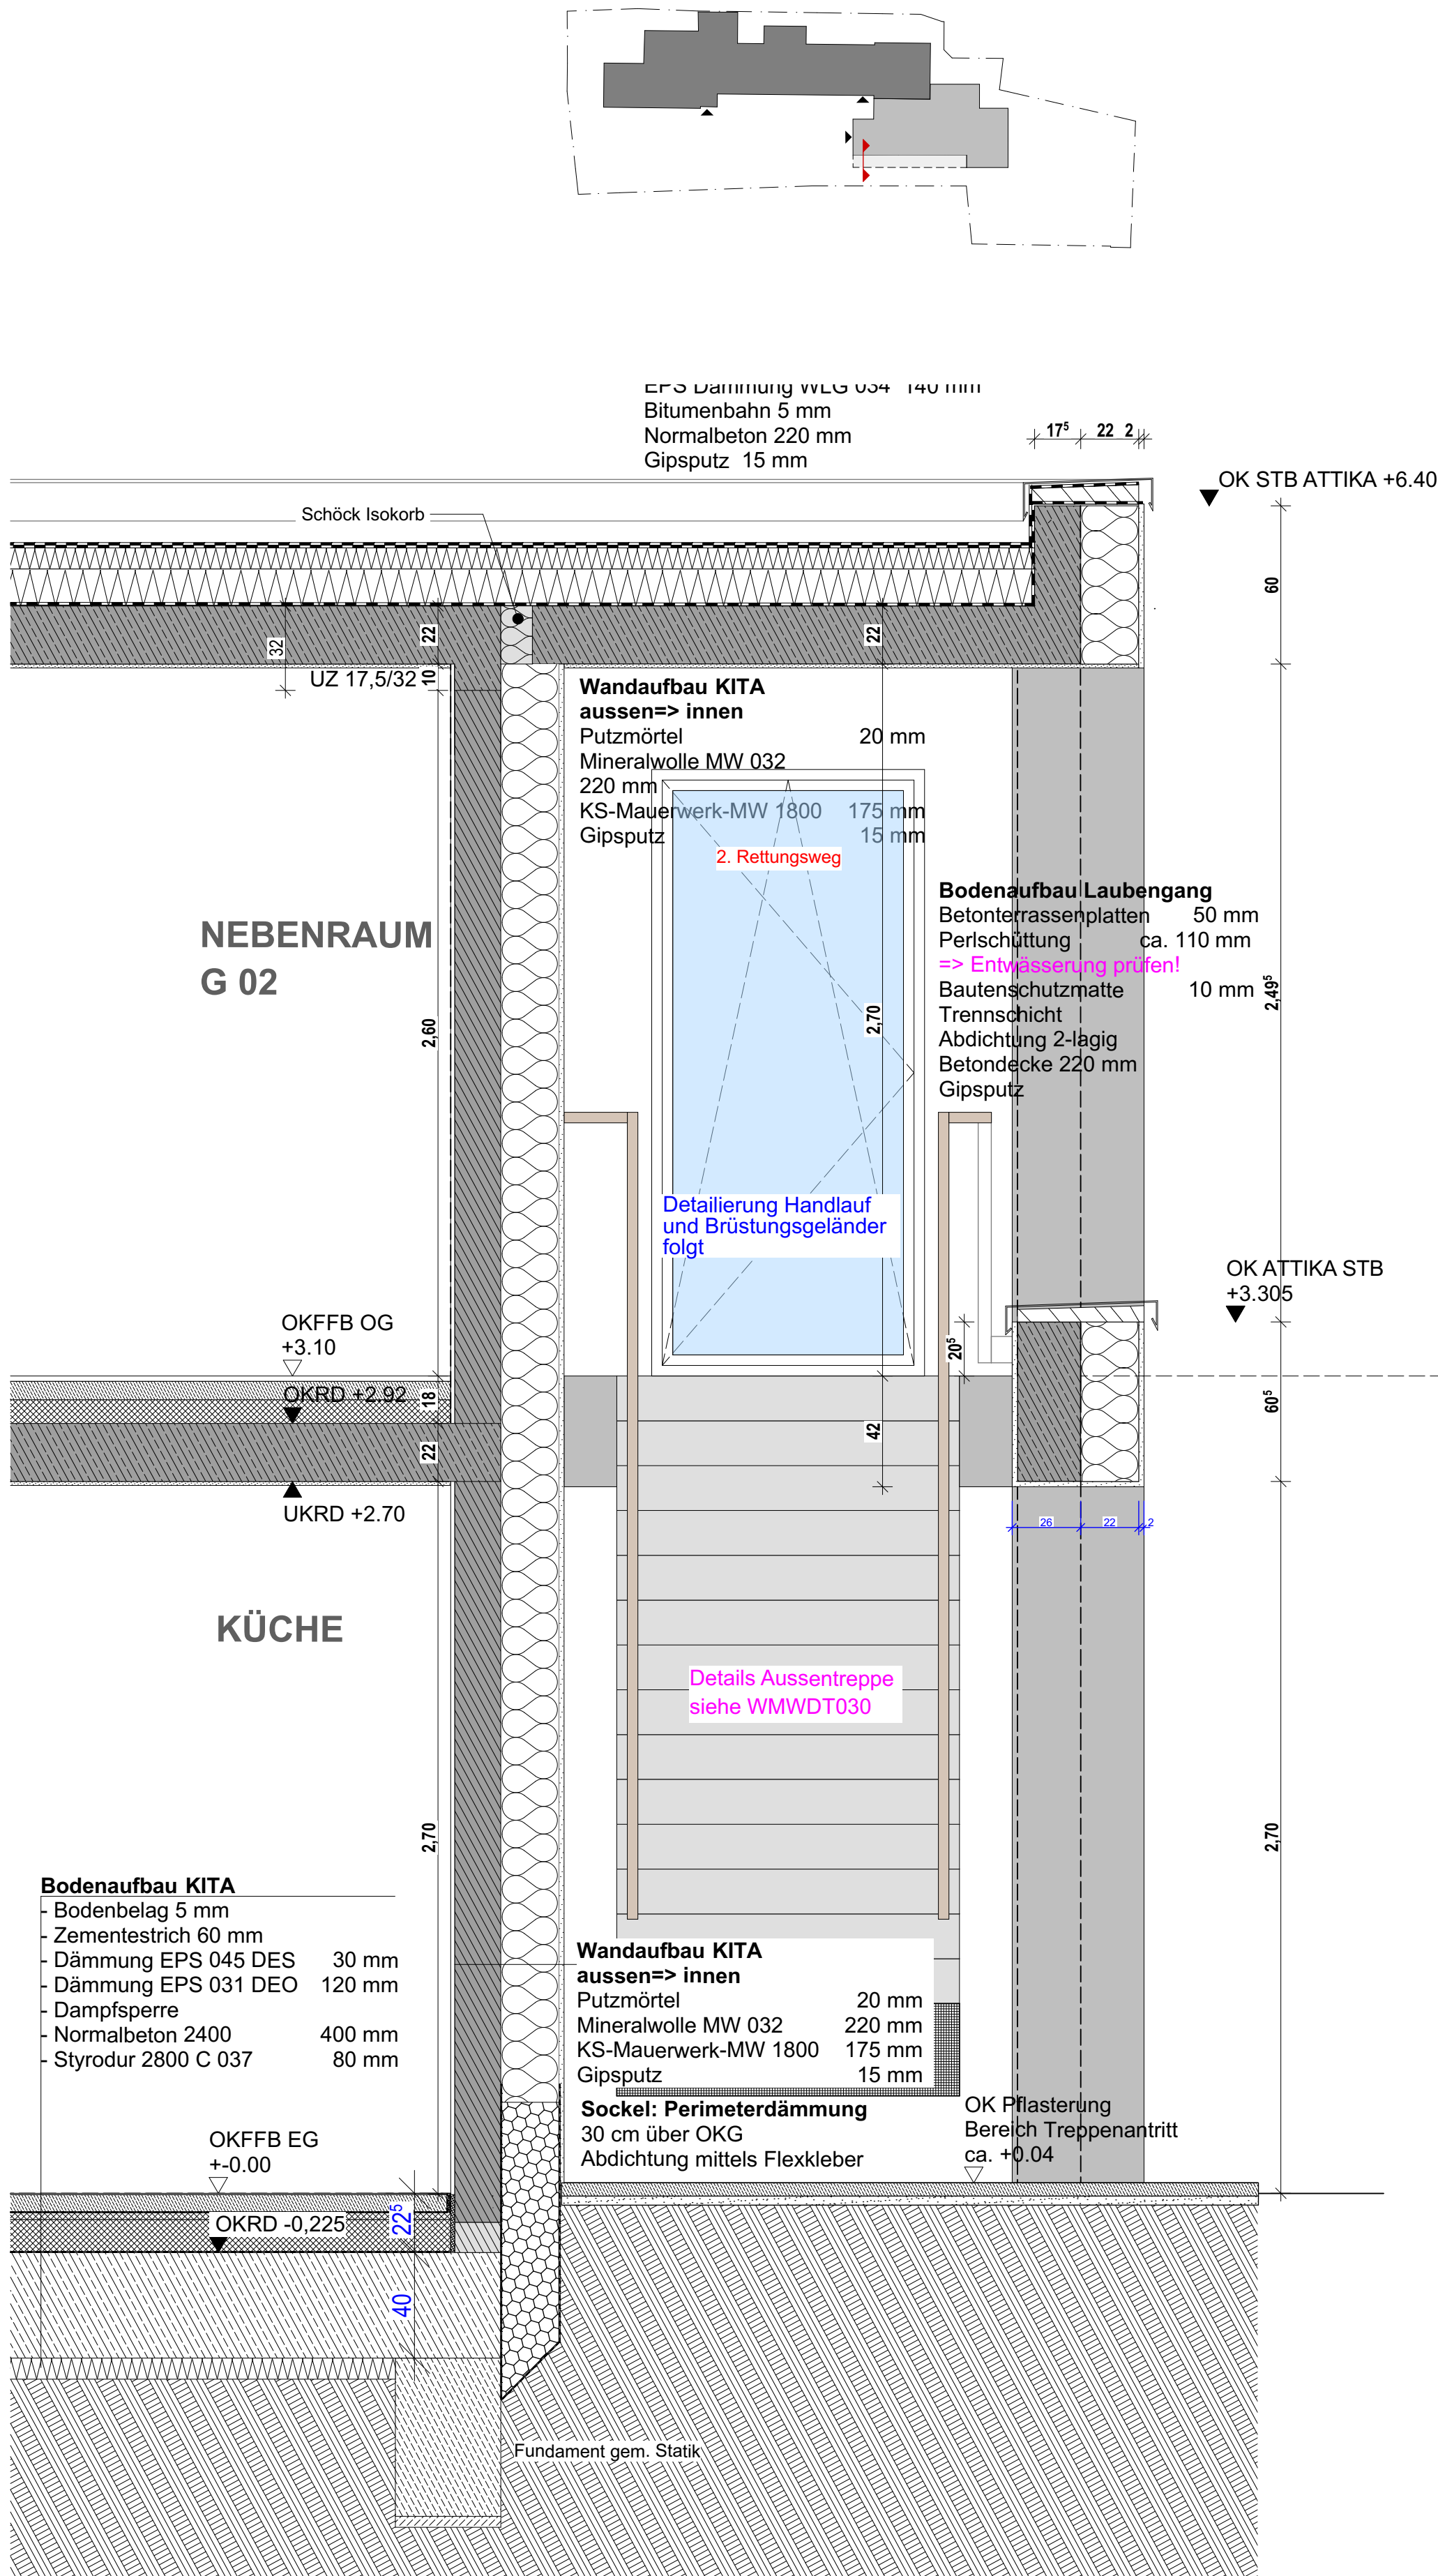

WMW_DT030_Treppe Aussen_1:20 1:20

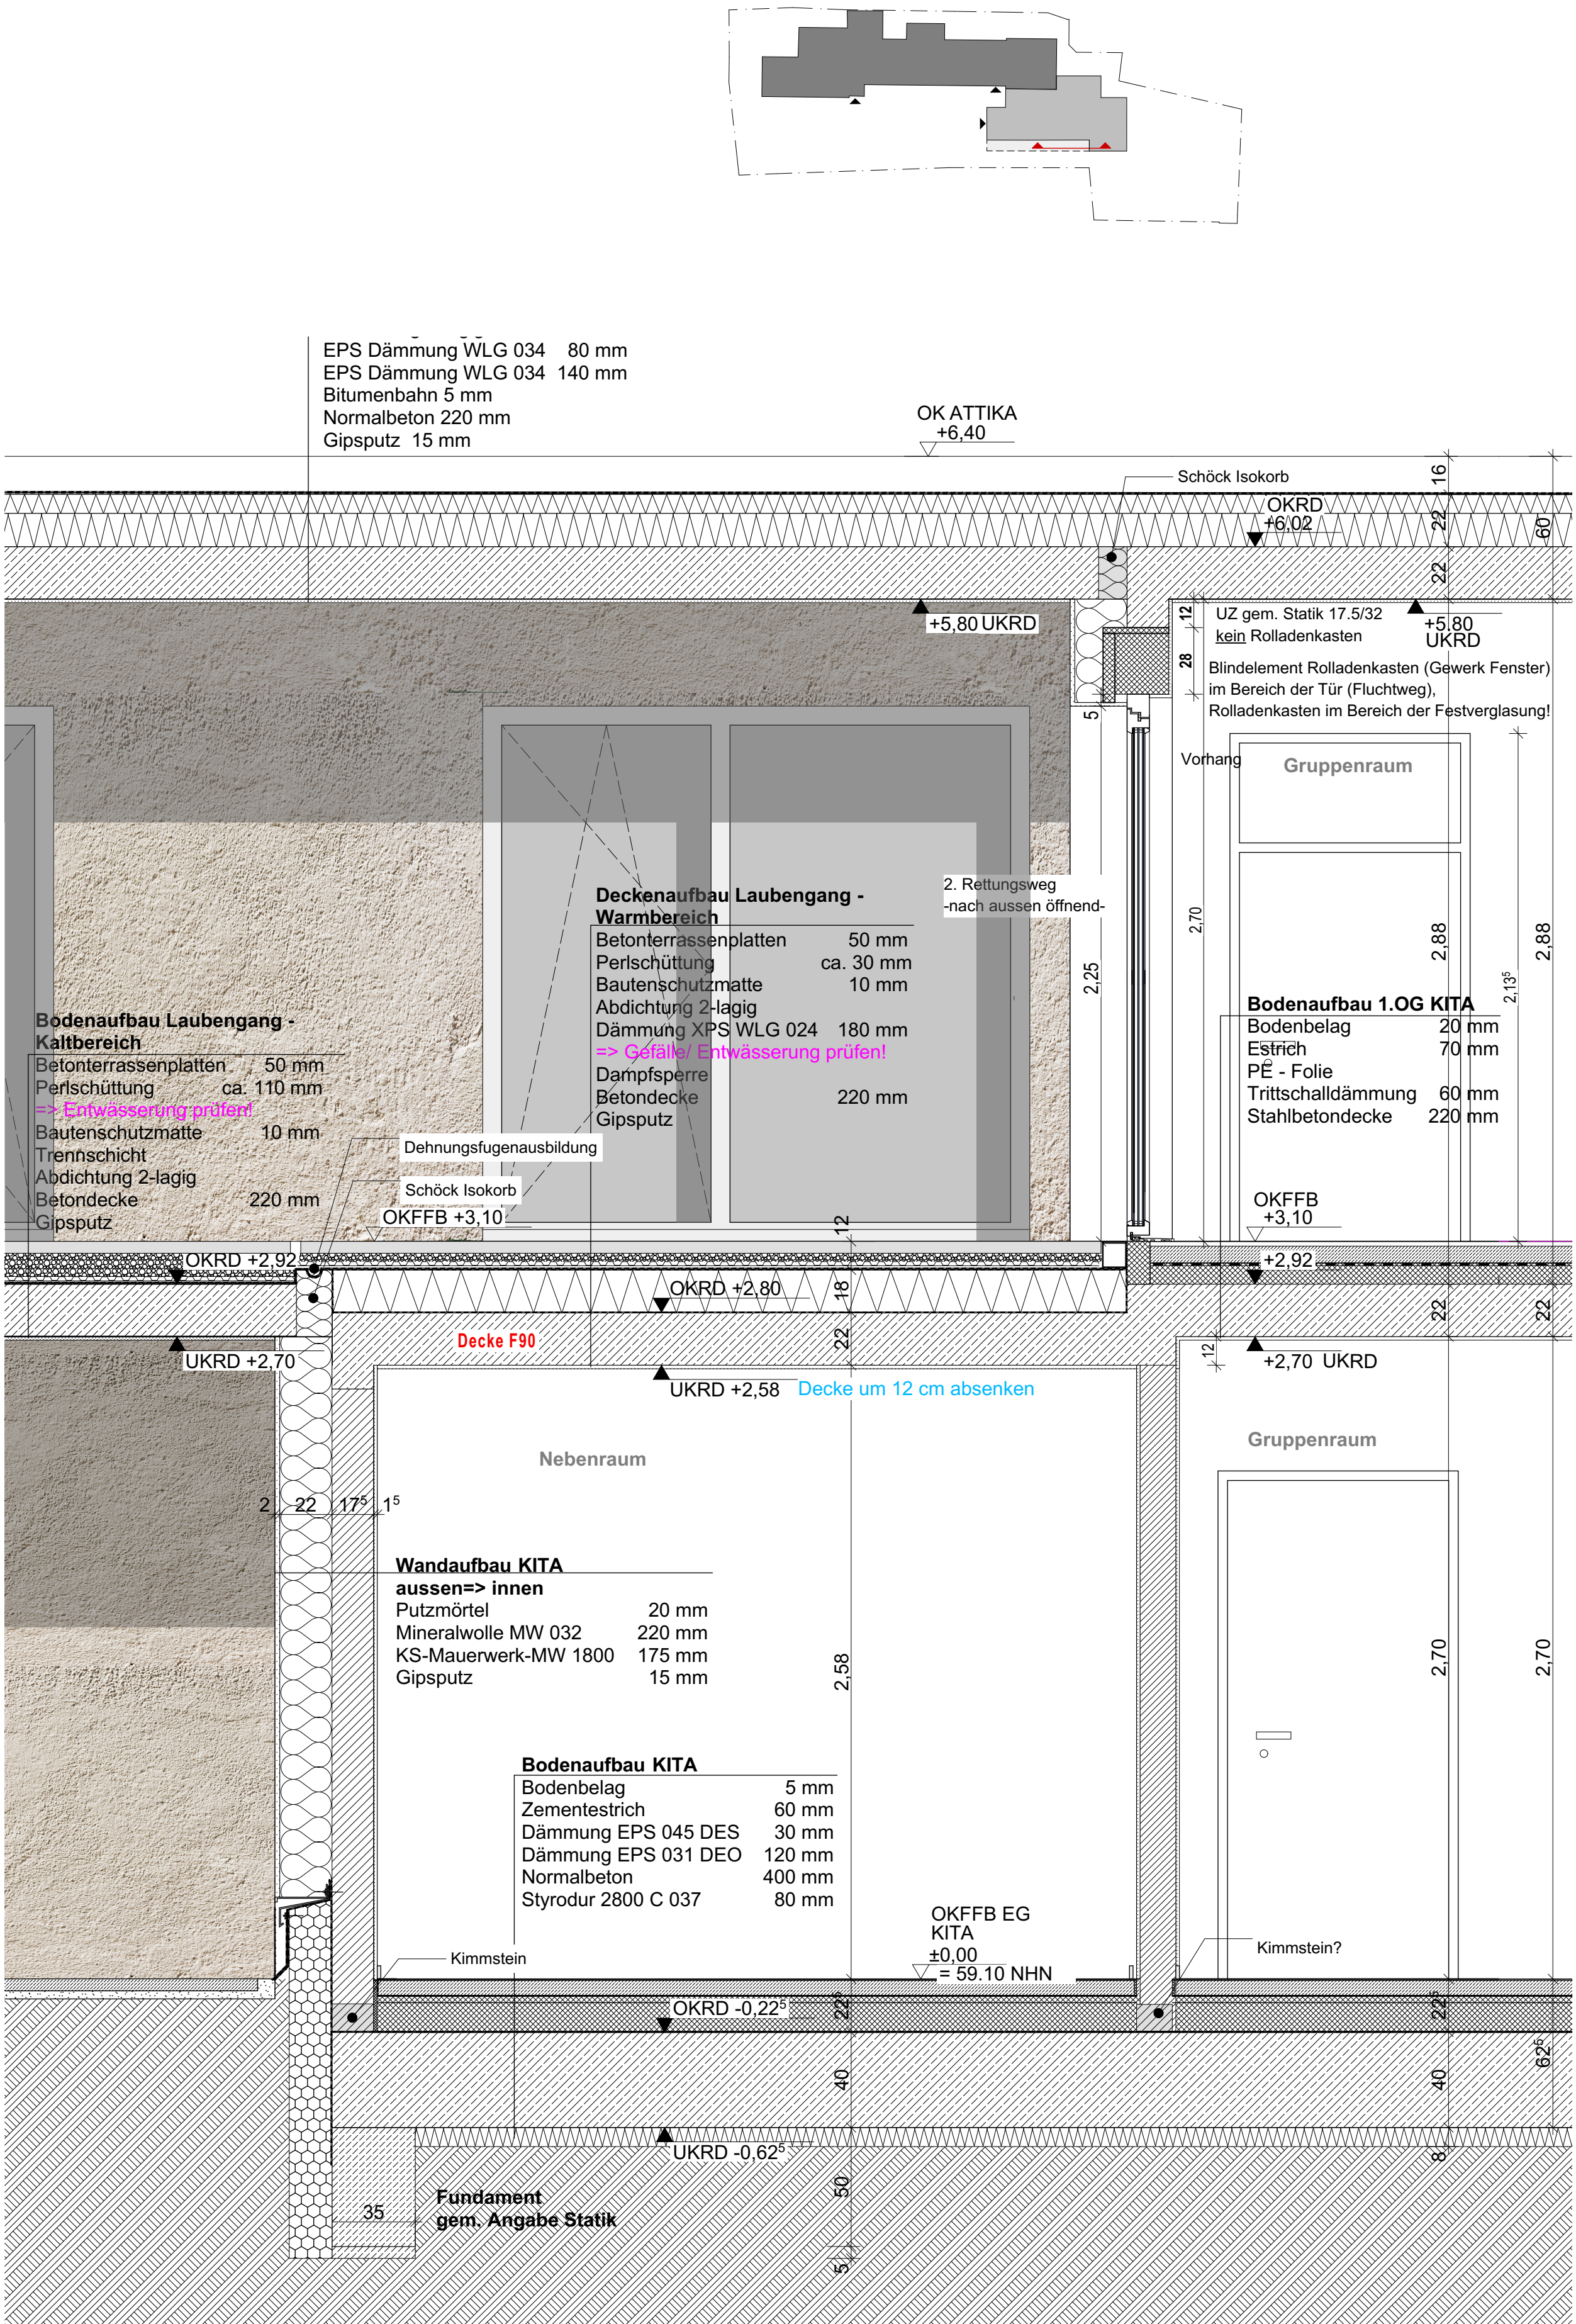

WMW_DF030_FASSADE KITA 01 Fassadenschnitt Kita 02 1:20

DATUM	INDEX	KÜRZEL	ÄNDERUNG
24.04.23	e	CV	ÜBERARBEITUNG
13.10.23	d	LAU	AKTUALISIERUNG
01.03.23	e	LAU	ABSTIMMUNGEN STATIK/ WÄRMESCHUTZ
04.03.2024	01	LAU	PLANERSTELLUNG

AK	AUSSENKANTE
BD	BODENDURCHBRUCH
BE	BODENEINLAUF
BRH	BRÜSTUNGSHÖHE ROHBAUMASS AB OKFFB!
DD	DECKENDURCHBRUCH
NA	NOTAUSGANG
OK	OVERKANTE
OKFFB	OVERKANTE FERTIGFUSSBODEN
OKR	OVERKANTE ROH
RF	REGENFALLROHR
UK	UNTERKANTE
UKF	UNTERKANTE FERTIG
UKR	UNTERKANTE ROH
WD	WANDDURCHBRUCH
WS	WANDSCHLITZ
FS	FERTIGTEILSTURZ

	WANDDURCHBRUCH		OK Fertigbau
	BODENSCHLITZ		UK Fertigbau
	BODENDURCHBRUCH		OK Rohbau
			UK Rohbau

Bei allen unterschreitungen der festen Brüstungshöhen von geforderten 80 cm werden konstruktive Absturzsicherungen erfolgen.

VORABZUG!

BAUHERR Wohn+Stadtbau GmbH
Steinfurter Straße 60
48149 Münster

BAUVORHABEN Alte Mauritzschule | Neubau Kita
Warendorfer Straße 66
48145 Münster

PLANUNG KNOCHEN PARTNER ARCHITEKTEN
KNOCHEN ARCHITEKTEN GmbH
AN DEN MÜHLEN 13a 48151 MÜNSTER
FON: 0251 / 535 88-0
www.kpa-muenster.de info@kpa-muenster.de

PLANINHALT AUSFÜHRUNGSPLANUNG
FASSADENSCHNITT 02 KITA

DATUM	04.03.2024	INDEX: 01
DIN-A1	M 1:20	
ZEICHNUNGSNUMMER	WMW00000.pln	
PLAN-NUMMER	WMW_DF03C	

±0.00 = 59.10 m.ü.N.N. OKFFB EG

DIESER PLAN IST URHEBERRECHTLICH GESCHÜTZT. DIE WEITERGABE IST NUR MIT EINWILLIGUNG DES URHEBERS ZULÄSSIG. OHNE VORHERIGE EINWILLIGUNG IST DIE WEITERGABE ODER WIEDERVERWENDUNG NICHT STATTHAFT. VERPFLICHTET ZU SCHADENERSATZ UND BEGRÜNDET DANEHEN, ZU GUNSTEN DES URHEBERS, EINEN UNTERLASSUNGSANSPRUCH. DAS GILT AUCH DANN, WENN WÄHREND DER DAUER DER BAUMASSNAHME DURCH DEN URHEBER ÄNDERUNGEN VORGEGENOMMEN WERDEN.

ALLE MASSE UND AUSFÜHRUNGSDetails SIND VERANTWORTLICH ZU PRÜFEN UND GEGEBENFALLS RICHTIGZUSTELLEN. UNSTIMMIGKEITEN SIND DEM PLANENDEN ARCHITEKTEN SOFORT ZU MELDEN. EINE BERUFUNG AUF DIESE ZEICHNUNG ERHEBT DEN AUSFÜHRENDEN NICHT VON DER VERANTWORTUNG GEMÄSS VOB.