


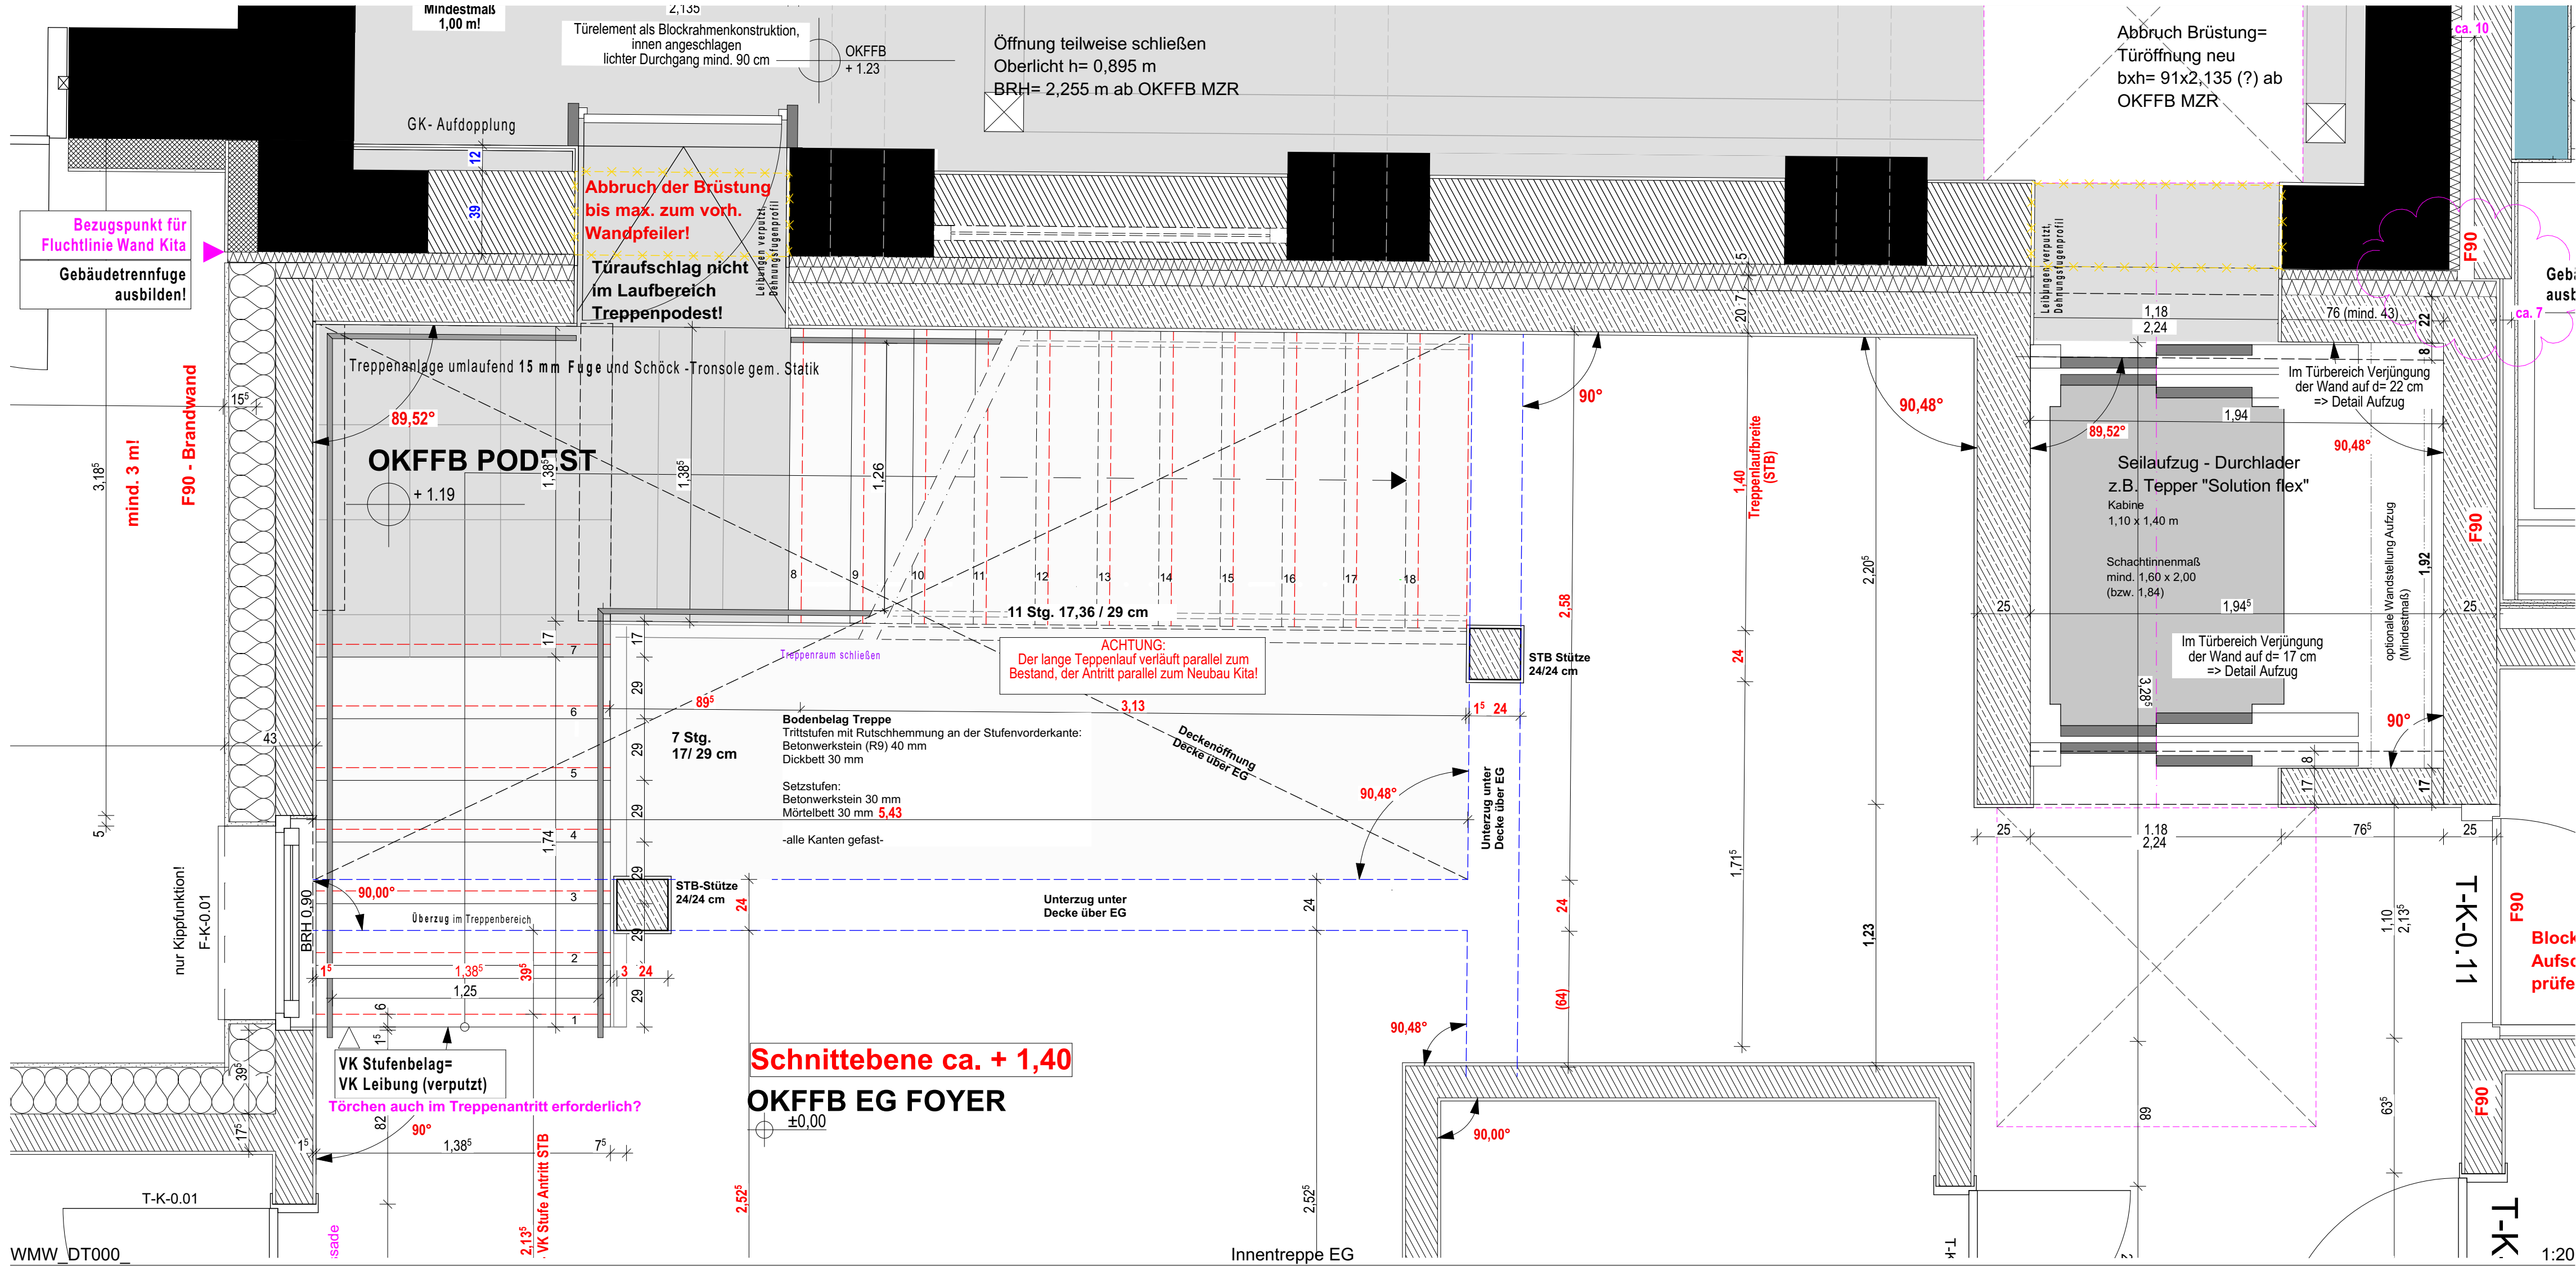


DATUM	INDEX	KÜRZEL	ÄNDERUNG
22.08.23	01	LAU	PLANERSTELLUNG
13.10.23	02	LAU	AKTUALISIERUNG + AUFGUG
31.10.23	(03)	LAU	AKTUALISIERUNG AUFGUG
09.11.23	03	LAU	AKTUALISIERUNG GEM. PROJEKTGESPRÄCH
15.04.24	04	LAU	ABSTAND BESTAND - NEUBAU
22.05.24	05	LAU	WANDSTELLUNG ANSCHLUSS BESTAND WASCHRAUM
08.04.25	06	LAU	VERBREITERUNG TREPPENLÄUFE UM 5 CM

AK	AUSSENKANTE
BD	BODENDURCHBRUCH
BE	BODENEINLAUF
BRH	BRÜSTUNGSHÖHE ROHBAUMASS AB OKFFB!
DD	DECKENDURCHBRUCH
NA	NOTAUSGANG
OK	OVERKANTE
OKFFB	OVERKANTE FERTIGFUSSBODEN
OKR	OVERKANTE ROH
RF	REGENFALLROHR
UK	UNTERKANTE
UKF	UNTERKANTE FERTIG
UKR	UNTERKANTE ROH
WD	WANDDURCHBRUCH
WS	WANDSCHLITZ
FS	FERTIGTEILSTURZ

	WANDDURCHBRUCH		OK Fertigbau
	BODENDURCHBRUCH		UK Fertigbau
	BODENDURCHBRUCH		OK Rohbau
	BODENDURCHBRUCH		UK Rohbau

Bei allen unterschreitungen der festen Brüstungshöhen von geforderten 80 cm werden konstruktive Absturzsicherungen erfolgen.

	ABBRUCH		BEWEGUNGSFLÄCHE 1.50x1.50 m
	NEU		BEWEGUNGSFLÄCHE 1.20x1.20 m
	BESTAND		EBENERDIGE DUSCHE 1.20x1.20 m
	HEIZKREIS-/MEDIENVERTEILER		
	VORWANDINSTALLATION		
	2. RETTUNGSWEG		

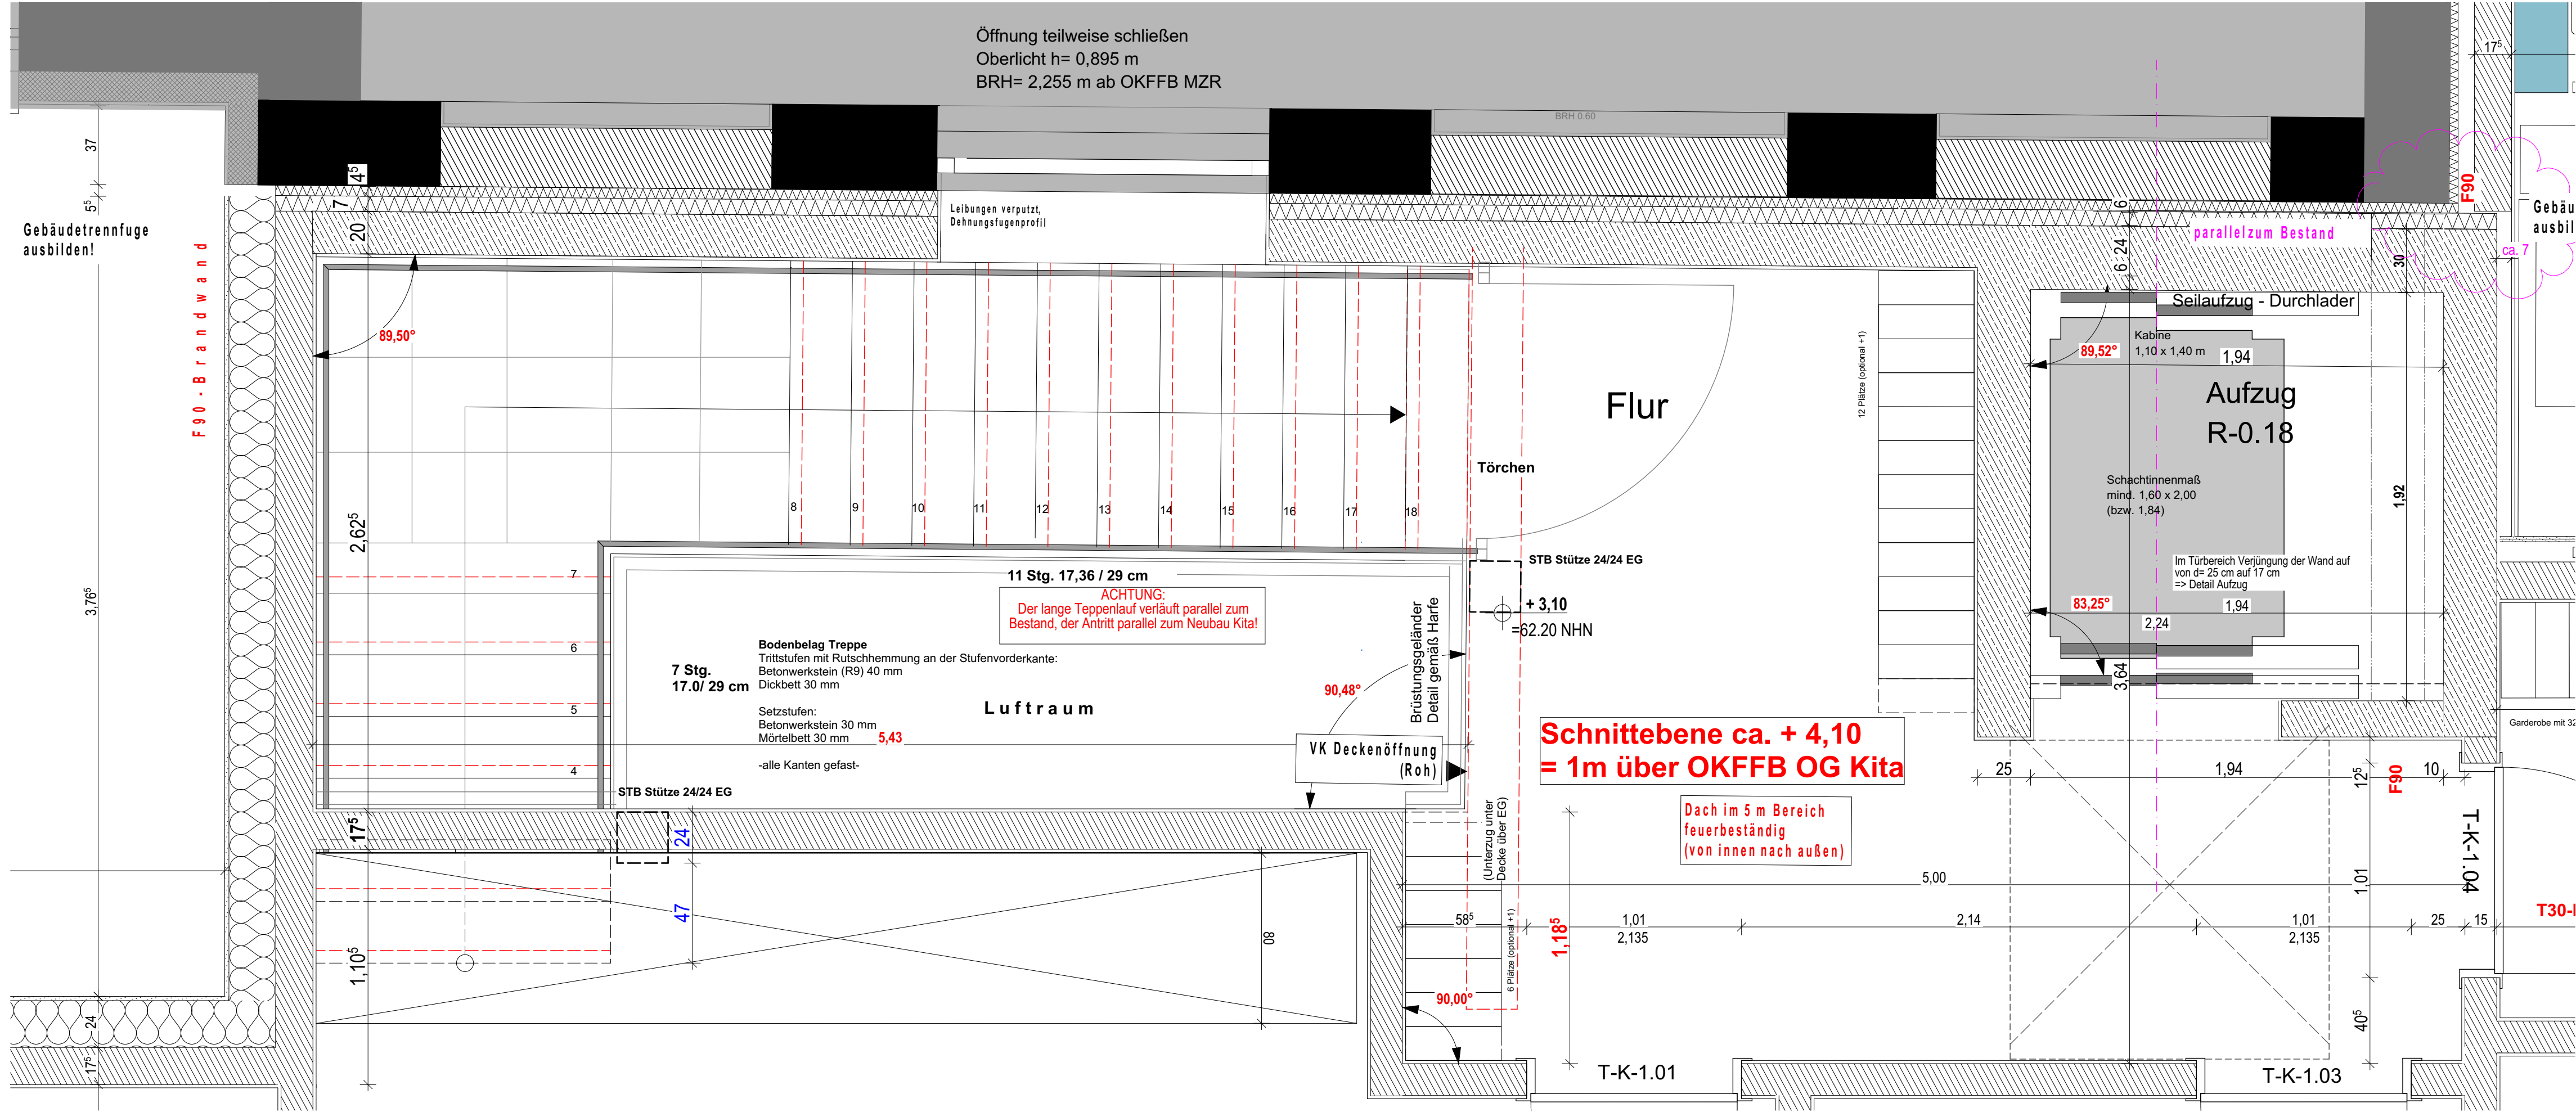

BAUHERR	Wohn+Stadtbau GmbH
	Steinfurter Straße 60
	48149 Münster

BAUVORHABEN	Alte Mauritzschule Neubau Kita
	Warendorfer Straße 66
	48145 Münster

PLANUNG	KNOCHEN PARTNER ARCHITEKTEN
	KNOCHEN ARCHITEKTEN GmbH
	AN DEN MÜHLEN 13a
	48151 MÜNSTER
	FON: 0251 / 535 88-0
	www.kpa-muenster.de
	info@kpa-muenster.de

PLANINHALT	AUSFÜHRUNGSPLANUNG
	GRUNDRISSSE INNENTREPPE

DATUM	08.04.2025	INDEX: 06
DIN-A1	M 1:20	
ZEICHNUNGSNUMMER	WMW00000.pln	
PLAN-NUMMER	WMWDT000A	

±0.00 = 59.10 m.ü.N.N. OKFFB EG

DIESER PLAN IST URHEBERRECHTLICH GESCHÜTZT. DIE WEITERGABE IST NUR MIT EINWILLIGUNG DES URHEBERS ZULÄSSIG. OHNE VORHERIGE EINWILLIGUNG IST DIE WEITERGABE ODER WIEDERVERWENDUNG NICHT STATTHAFT. VERPFLICHTET ZU SCHADENERSATZ UND BEGRÜNDET DANEHEN, ZU GUNSTEN DES URHEBERS, EINEN UNTERLASSUNGSANSPRUCH. DAS GILT AUCH DANN, WENN WÄHREND DER DAUER DER BAUMASSNAHME DURCH DEN URHEBER ÄNDERUNGEN VORGENOMMEN WERDEN.

ALLE MASSE UND AUSFÜHRUNGSDetails SIND VERANTWORTLICH ZU PRÜFEN UND GEGEBENFALLS RICHTIGZUSTELLEN. UNSTIMMIGKEITEN SIND DEM PLANENDEN ARCHITEKTEN SOfORT ZU MELDEN. EINE BERUFUNG AUF DIESE ZEICHNUNG ERHEBT DEN AUSFÜHRENDEN NICHT VON DER VERANTWORTUNG GEMÄSS VOB.