

DATUM	INDEX	KÜRZEL	ÄNDERUNG
31.08.23	01	LAU	PLANERSTELLUNG
13.10.23	02	LAU	AKTUALISIERUNG
27.11.23	03	LAU	AKTUALISIERUNG AUFLAGER + ZUSÄTZL. FENSTER
05.12.23	04	LAU	AUSTRITT GEM. STATIK => VERSCHIEBUNG STÜTZE 12 cm
07.08.24	05	LAU	POSITIONIERUNG LÜFTUNGSAUFLASSE
			AKTUALISIERUNG FENSTER F-K-1.02 UND F-K-1.08

VORABZUG!

Bei allen Unterschreitungen der festen Brüstungshöhen von geforderten 80 cm werden konstruktive Abmaßezeichnungen erfolgen.

---x---x---x---	ABBRUCH		BEWEGUNGSFLÄCHE 1.50x1.50 m
	NEU		BEWEGUNGSFLÄCHE 1.20x1.20 m
	BESTAND		EBENERDIGE DUSCHE 1.20x1.20 m
	HEIZKREIS-/ MEDIENVERTEILER		
	VORWANDINSTALLATION		
	2. RETTUNGSWEG		

AK	AUSSENKANTE
BD	BODENDURCHBRUCH
BE	BODENEINLAUF
BRH	BRÜSTUNGSHÖHE ROHBAU/MASS AB OKFFB
DD	DECKENDURCHBRUCH
NA	NOTAUSGANG
OK	OKKANTE
OKFFB	OKKANTE FERTIGFUSSBODEN
OKR	OKKANTE ROH
RF	REGENFALLROHR
UK	UNTERKANTE
UKF	UNTERKANTE FERTIG
UKR	UNTERKANTE ROH
WD	WANDDURCHBRUCH
WS	WANDSCHLITZ
FS	FERTIGTEILSTURZ

	WANDDURCHBRUCH		= OK Fertigbau
	BODENDURCHBRUCH		= OK Rohbau
	BODENDURCHBRUCH		= OK Rohbau
	MAUERWERK		GEWACHSENER BODEN
	BETON, BEWEHRT		SANDAUFFÜLLUNGEN
	ESTRICH / BETON, UNBEWEHRT		SCHOTTER / KAPILLARBR. KIESSCHICHT
	BESTAND		FERTIGTEIL / YTONG
	WEICHE DÄMMUNG		MASSIVHOLZ
	FESTE DÄMMUNG		PLATTENWERKSTOFFE
	PERIMETERDÄMMUNG		GK
	REGENWASSER		
	SCHMUTZWASSER		
	ACHSEN		

BAUHERR Wohn+Stadtbau GmbH
Steinfurter Straße 60
48149 Münster

BAUVORHABEN Alte Mauritzschule | Neubau Kita
Warendorfer Straße 66
48143 Münster

PLANUNG KNOCHEN PARTNER ARCHITEKTEN
KNOCHEN ARCHITEKTEN GmbH 48151 MÜNSTER
AN DEN MÜHLEN 13a
FON: 0251 / 535 88-0
www.kpa-muenster.de info@kpa-muenster.de




PLANINHALT AUSFÜHRUNGSPLANUNG
DETAILS AUSSENTREPPE/ LAUBENGANG

DATUM 07.08.2024 INDEX: 05
DIN-A0 M 1:20, 1:50
ZEICHNUNGSNUMMER WMW00000.pln
PLAN-NUMMER WMWDT03A

±0.00 = 59.10 m ü.N.N. OKFFB EG


DIESER PLAN IST URHEBERRECHTLICH GESCHÜTZT. DIE WEITERGABE IST NUR MIT EINWILLIGUNG DES URHEBERS ZULÄSSIG. OHNE VORHERIGE EINWILLIGUNG IST DIE WEITERGABE ODER WIEDERVERWENDUNG NICHT STATTHAFT. VERPFLICHTET ZU SCHADENERSATZ UND BEGRÜNDET DANEHEN ZU GUNSTEN DES URHEBERS, EINEN UNTERLASSUNGSANSPRUCH DAS GILTAUCH DANN, WENN WAHREND DER DAUER DER BAU MASSNAHME DURCH DEN URHEBER ÄNDERUNGEN VORGEGENOMMEN WERDEN.

ALLE MASSE UND AUSFÜHRUNGSDETAILS SIND VERANTWORTLICH ZU PRÜFEN UND GEBENENFALLS RICHTIGZUSTELLEN. UNSTIMMIGKEITEN SIND DEN PLANENDEN ARCHITEKTEN SOFORT ZU MELDEN. EINE BERUFUNG AUF DIESE ZEICHNUNG ERHEBT DEN AUSFÜHRENDEN NICHT VON DER VERANTWORTUNG GEMÄSS VOB.

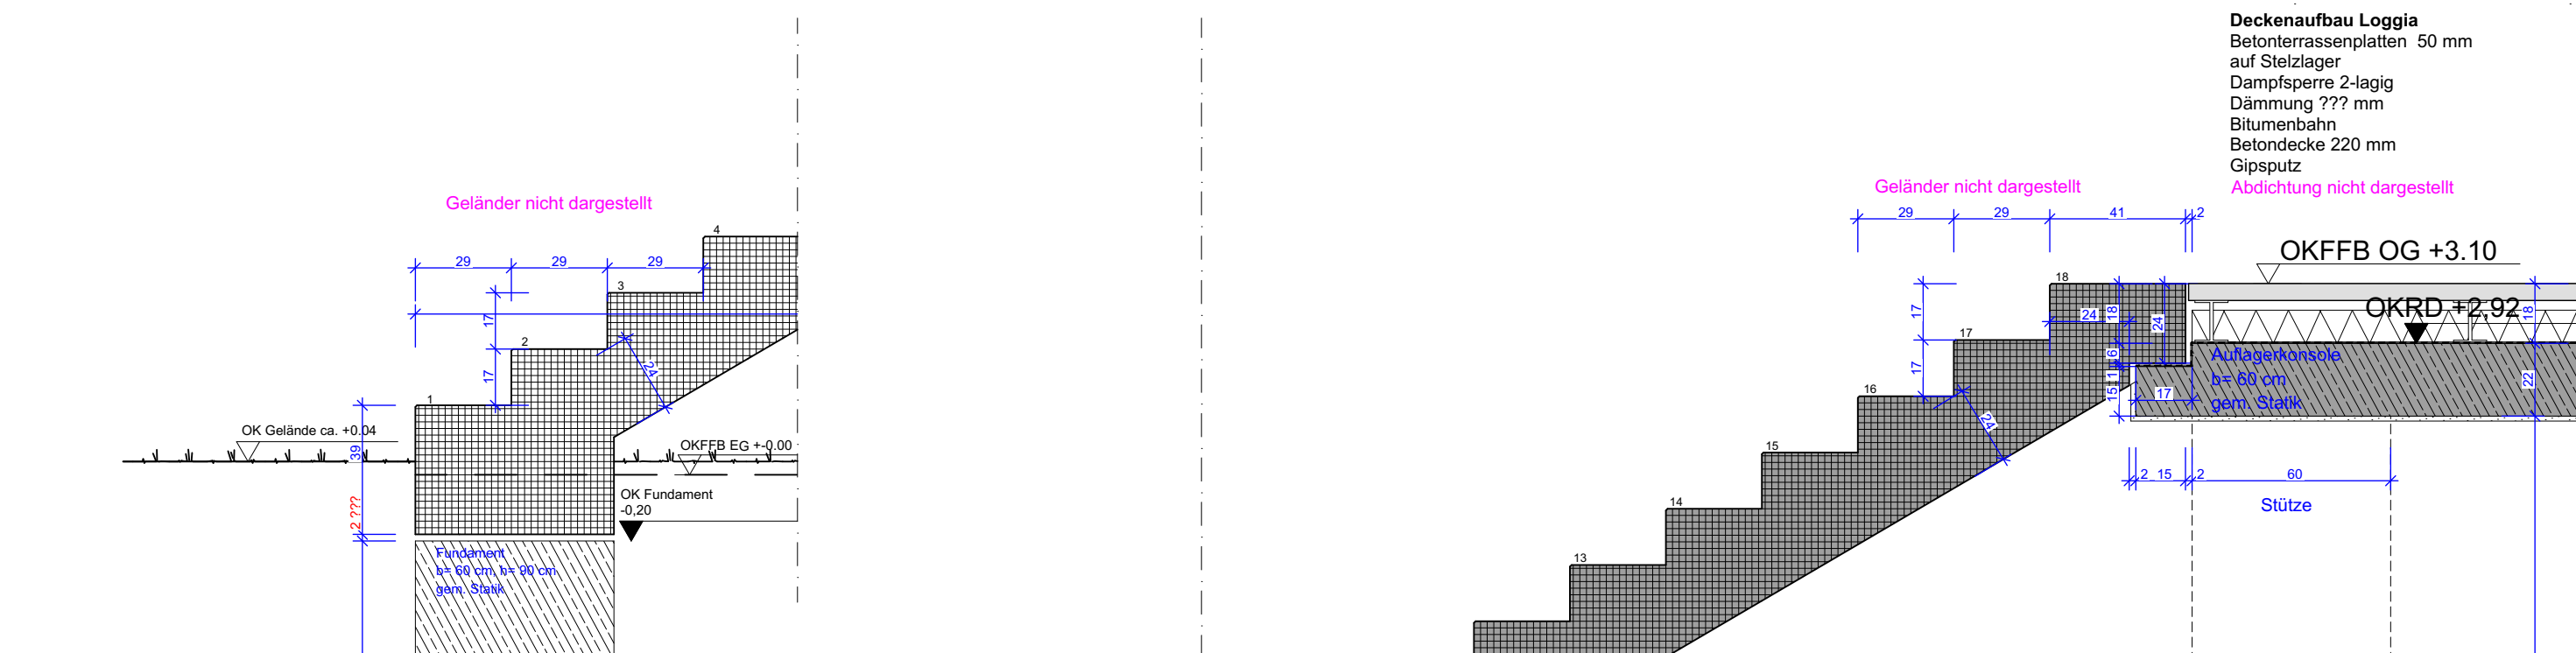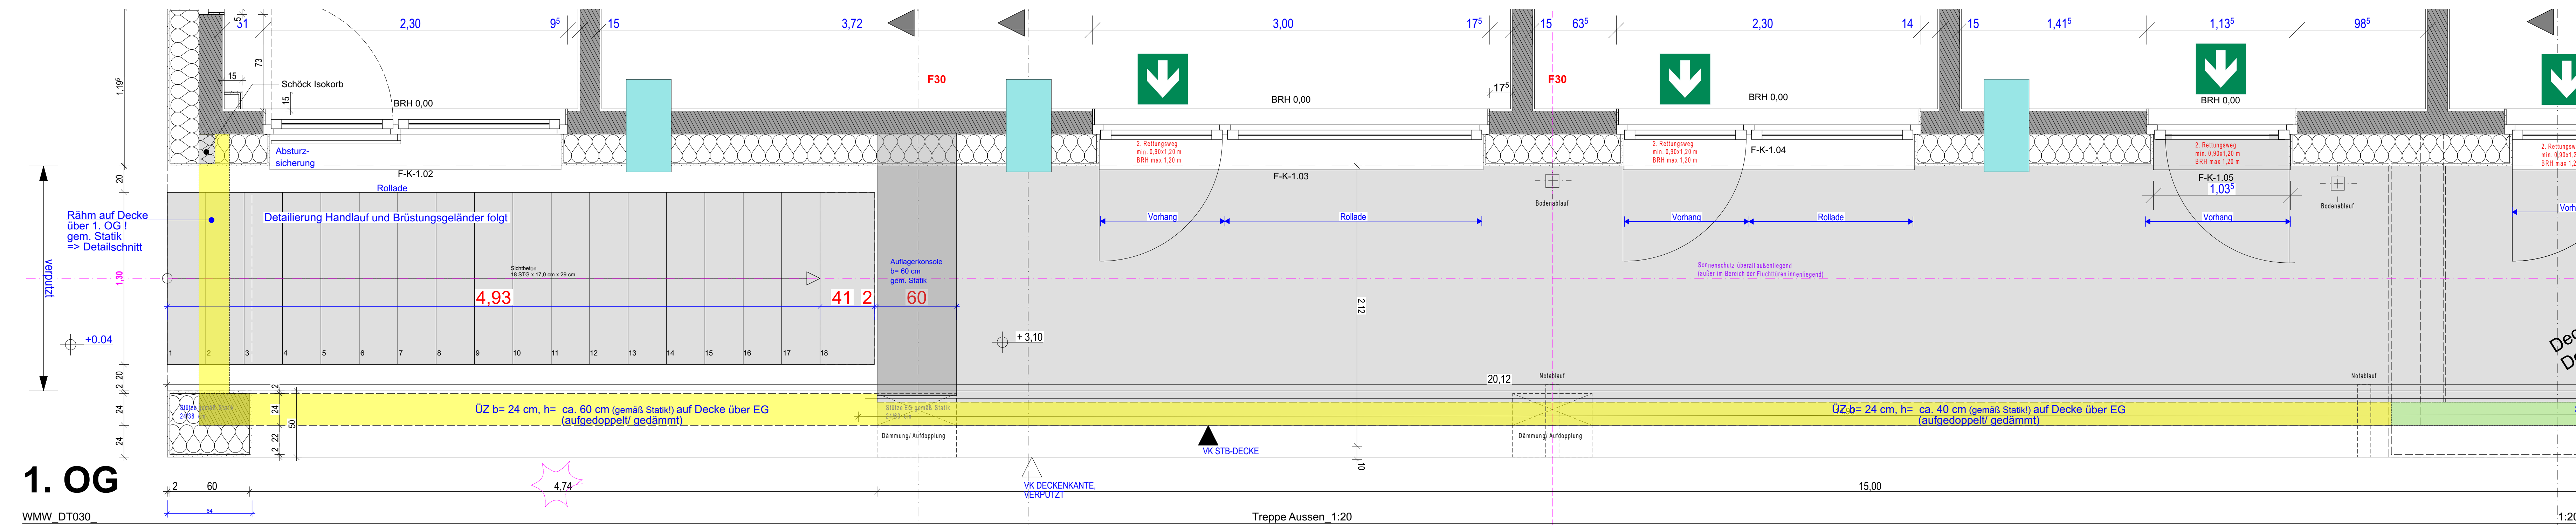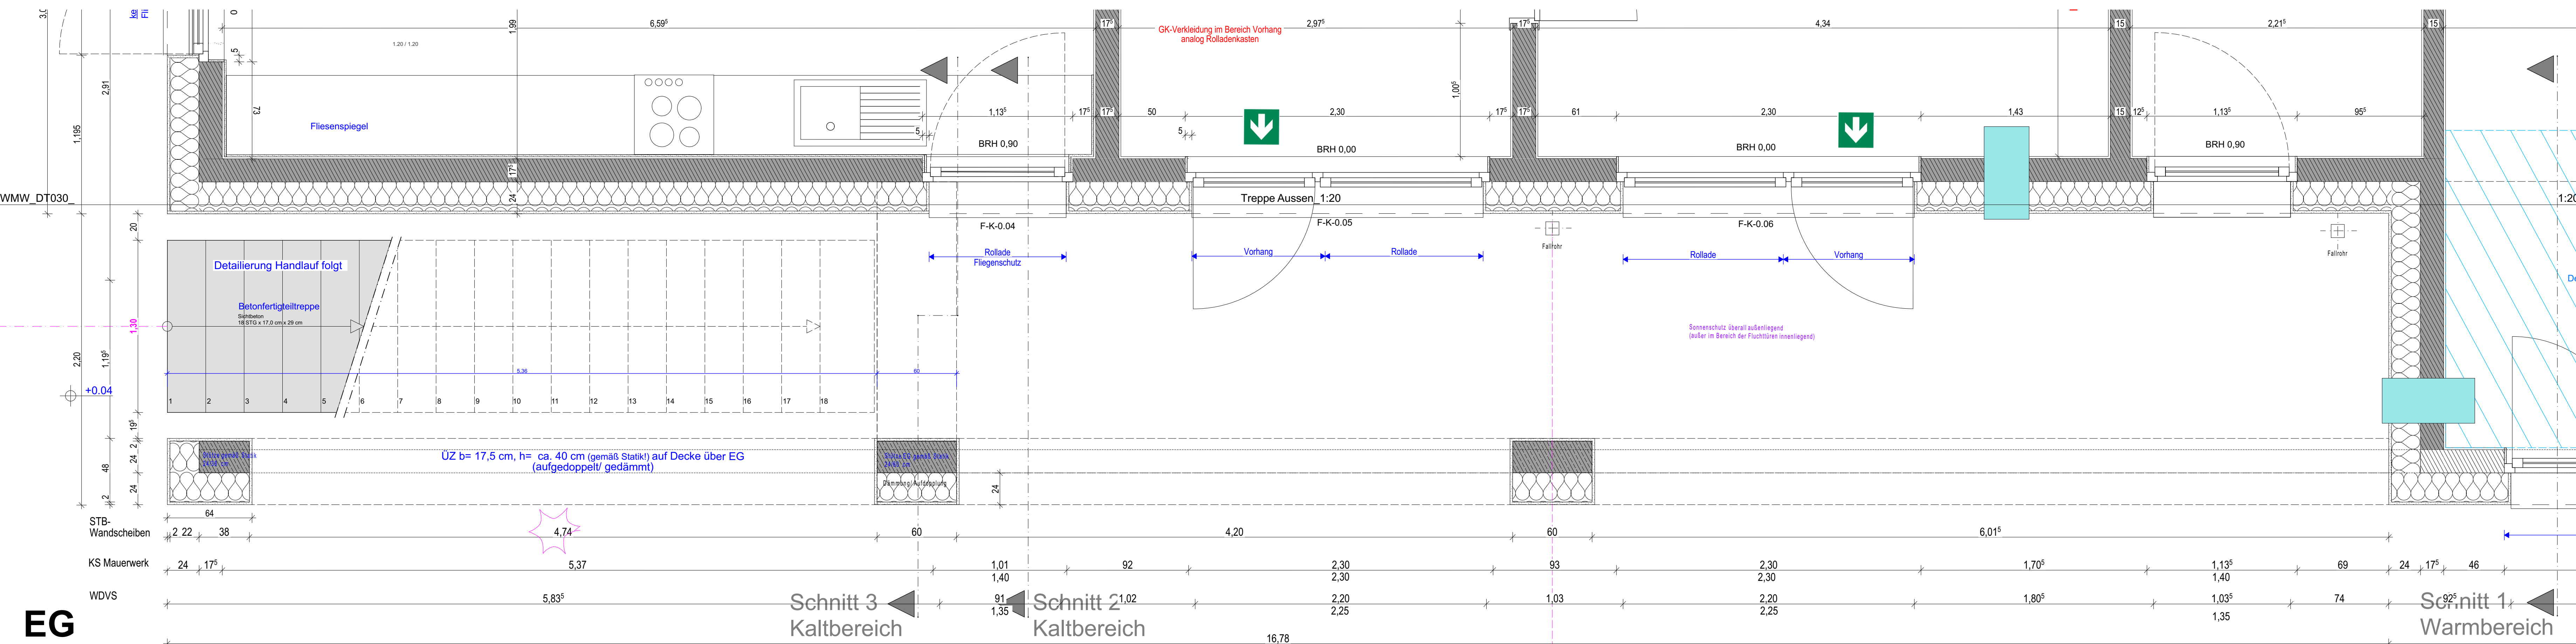


AUSSENTREPPPE
- ANTRITT

AUSSENTREPPPE
- ANTRITT

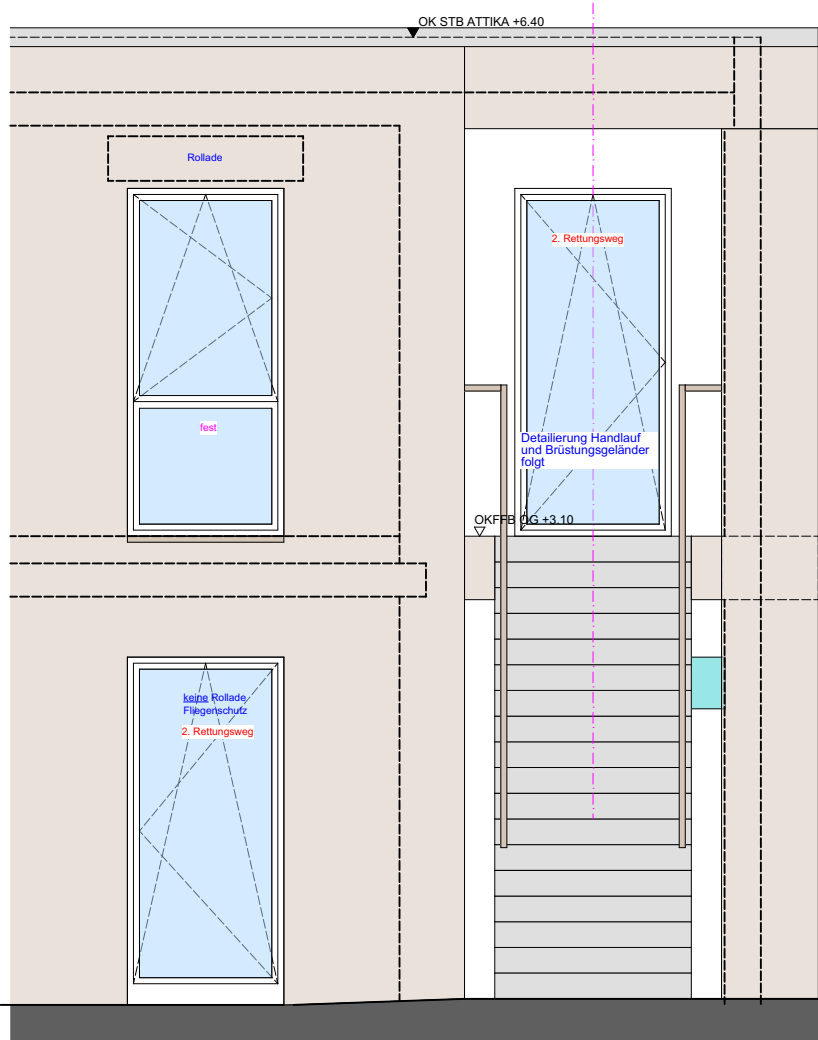

ANSICHTEN/ SCHNITTE

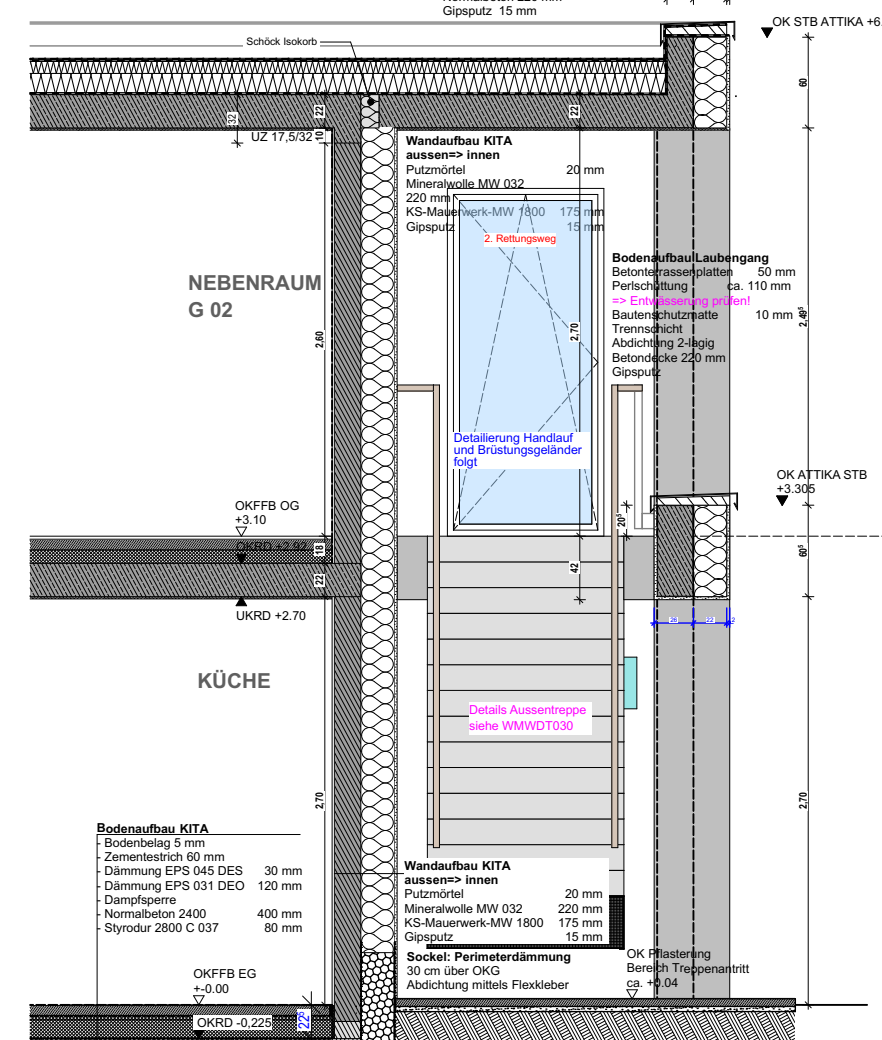

ANSICHTEN/ SCHNITTE