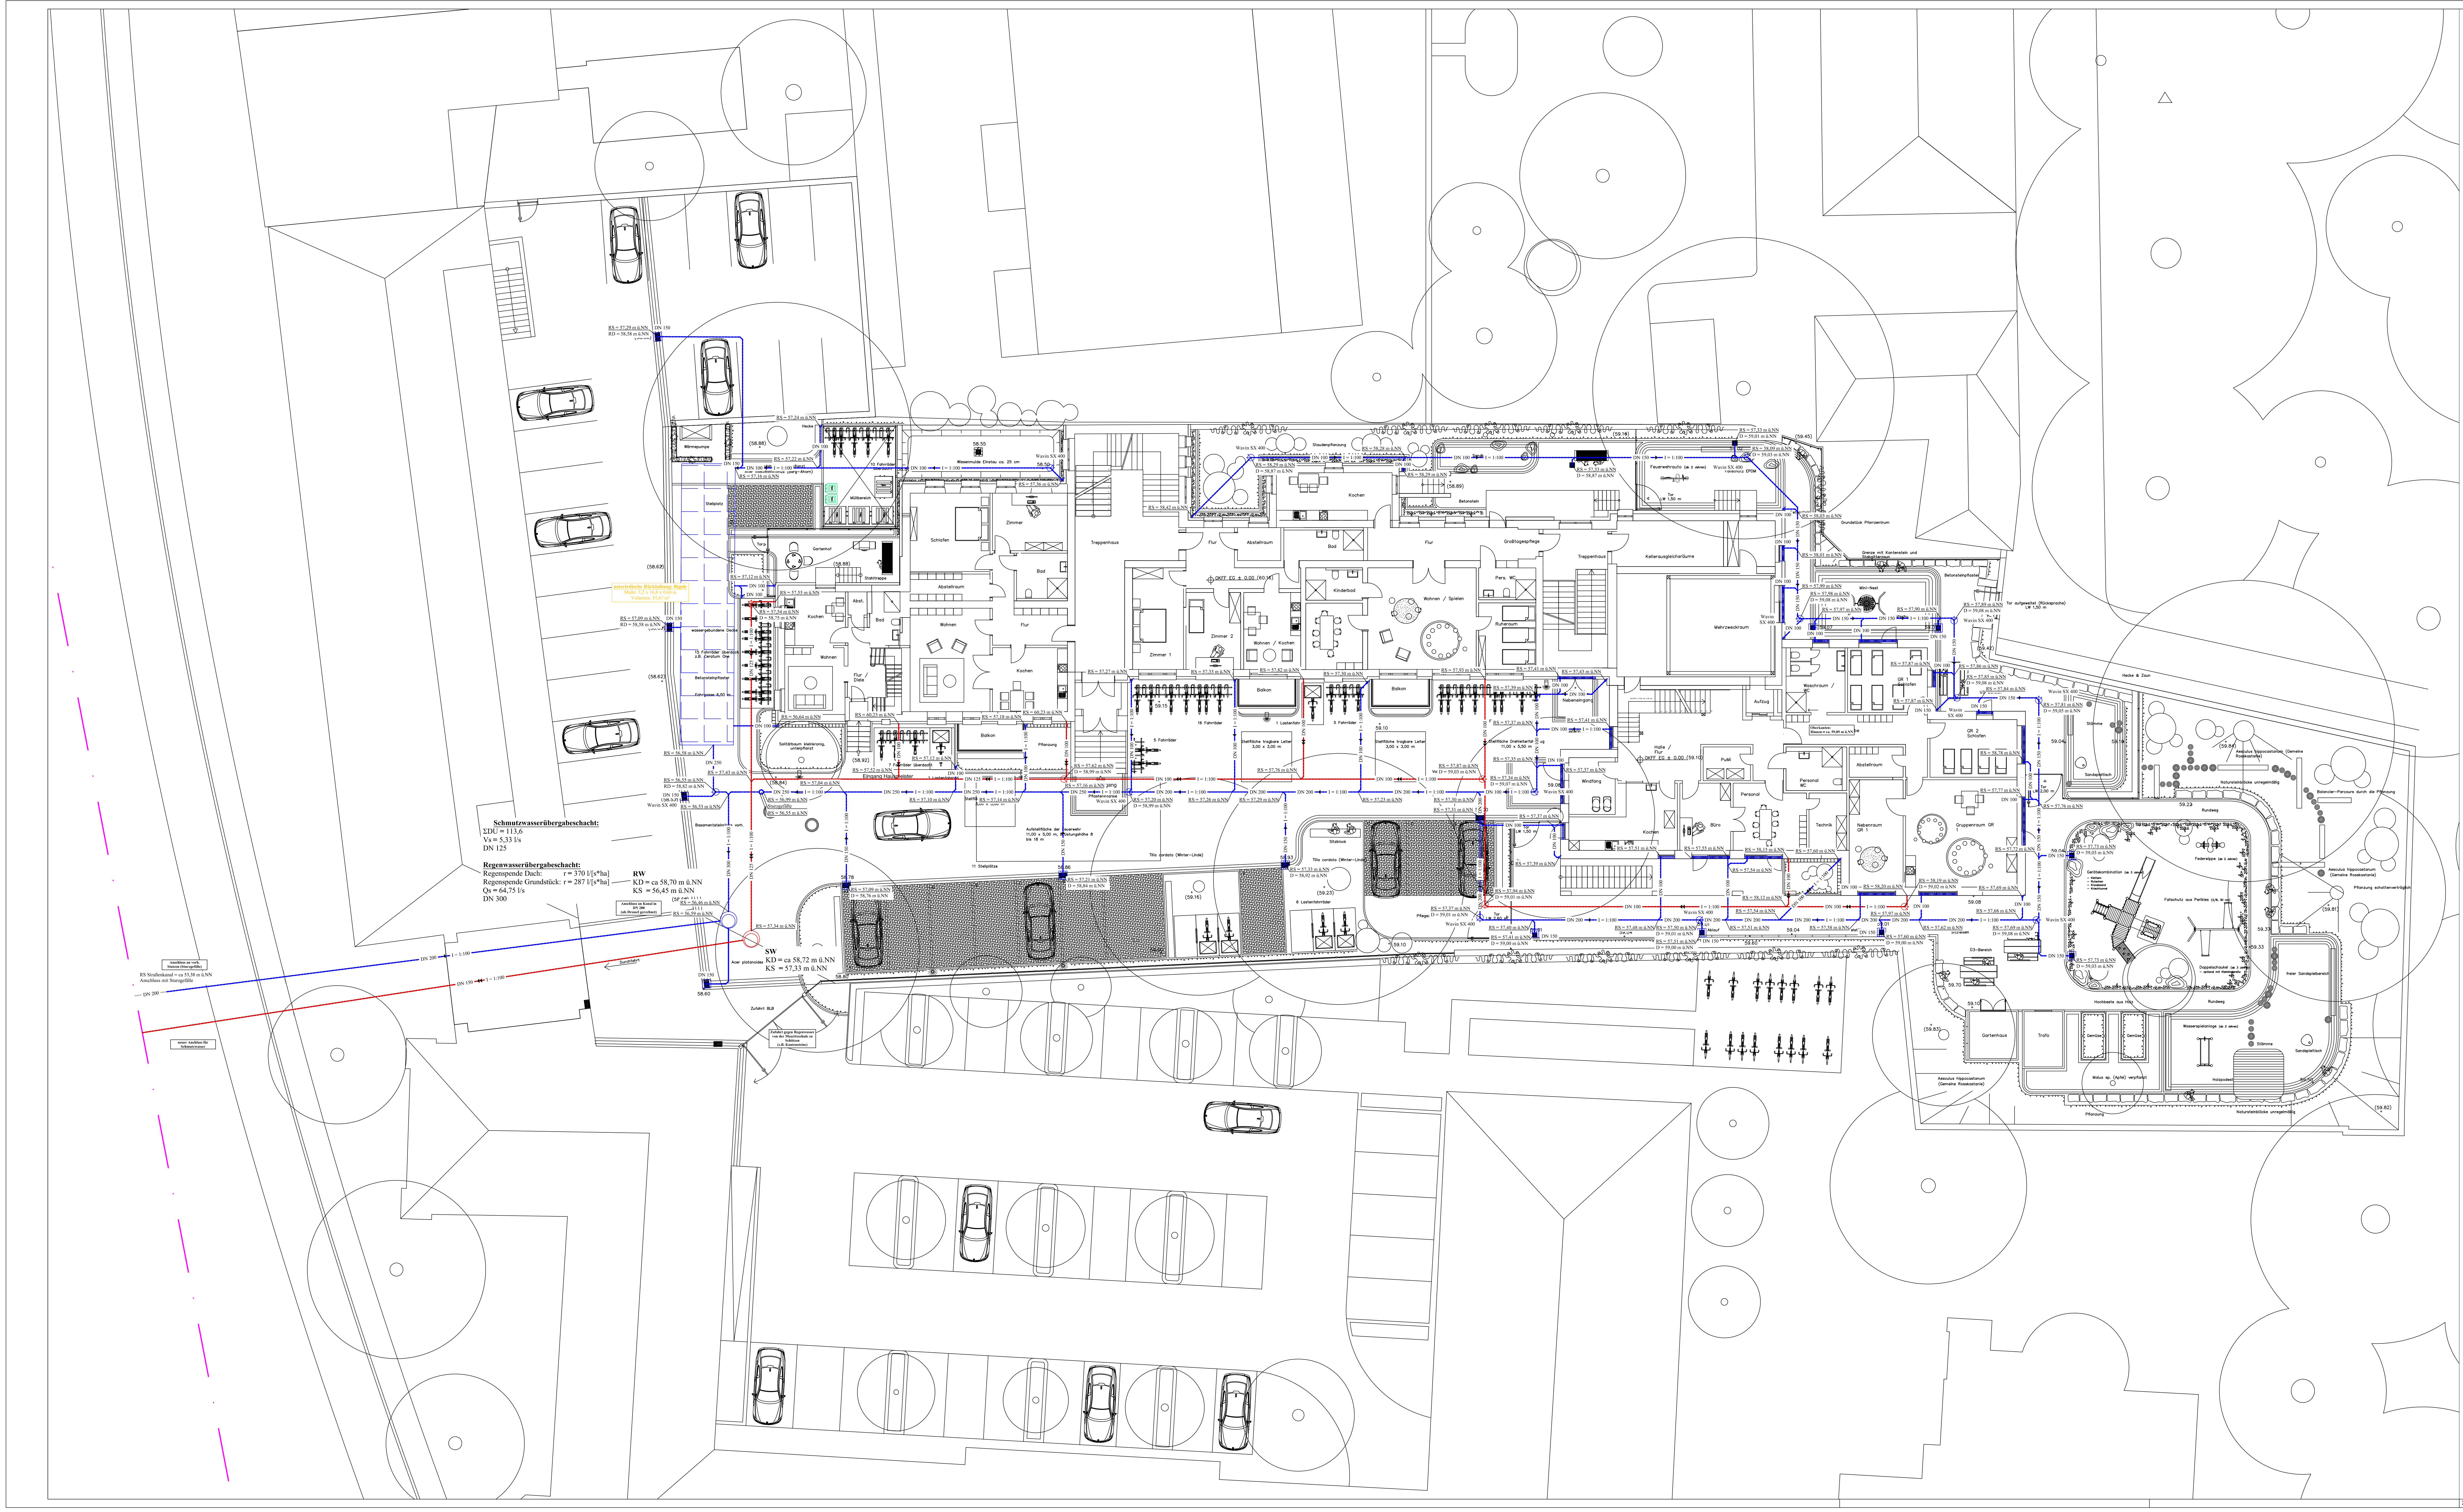
Schmutzwasserübergabeschacht:
ΣDU = 113,6
Vs = 5,33 l/s
DN 125
Regenwasserübergabeschacht:
Regenspende Dach: r = 370 l/[s*ha]
Regenspende Grundstück: r = 287 l/[s*ha]
Qs = 64,75 l/s
DN 300
RW
KD = ca 58,70 m ü.NN
KS = 56,45 m ü.NN
SW
KD = ca 58,72 m ü.NN
KS = 57,33 m ü.NN
Anschluss an Kanal in DN 200 (als Drossel gerechnet)
Zufahrt gegen Regenwasser von der Mauritzschule zu Schützen (z.B. Kantensteine)
Durchfahrt
Zufahrt BLB
Acer platanoides
Solitärbaum kleinkronig, unterpflanzt
DN 200
DN 150
I = 1:100


Detail Anschluss an Grundleitung
Oberkante ca 0.5 cm unter Rohbeton
Bodenaufbau
Frankring
Roh-Beton 35 cm stark
KG-Rohr
Rohrsohle siehe Plan

LEGENDE

Maße und technische Details verantwortlich überprüfen.
Unstimmigkeiten sind umgehend mit dem Bauherrn abzuklären.

Der EW - Antrag dient zur Genehmigung bei der zuständigen Behörde. Er hat keinen Ausführungscharakter.

Entwässerungsantrag

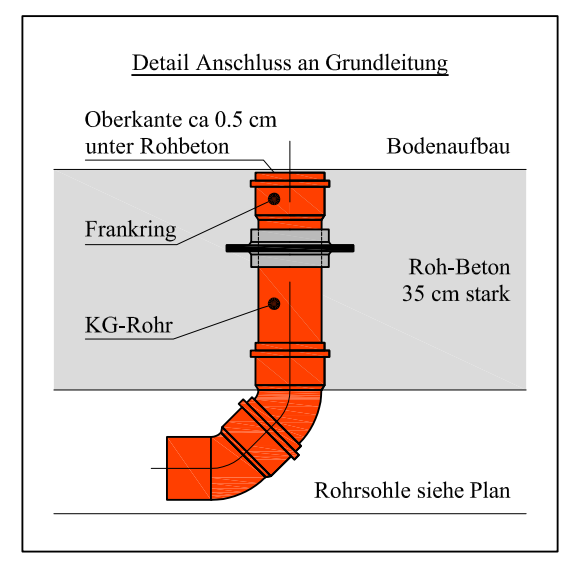Schmutzwasser Grundleitungen
Schmutzwasserleitungen
Regenwasser Grundleitungen
Regenwasserleitungen
Mischwasser Grundleitungen
Drainageleitungen

◎ SW 1	Schmutzwasser-Schacht
◎ RW 1	Regenwasser-Schacht
◎ MW 1	Mischwasser-Schacht
KD	Kanaldeckel
KS	Kanalsohle
RS	Rohrsohle
1	Strangnummer Schmutzwasser
1	Strangnummer Regenwasser

Index	Änderung	Datum	Name
A	Anpassen der abflusswirksamen Flächen u. des Rückhaltevolumens	23.01.2023	K.Wintels

plan CAD
PLANUNGSTEAM FÜR HAUSTECHNIK GMBH
Wibbeltstr. 2, 48301 Nottuln Telefon (02502) 9491-0 Telefax (02502) 9491-50 e-mail info@plancad-haustechnik.de

Entwässerungsantrag

~~Heizung~~ ~~Lüftung~~ Sanitär ~~Kälte~~

Geplant	Gezeichn.	Datum	Plan-Nr.
Wed	Win	27.09.2023	ENTW-1

Blattgröße	Maßstab	Proj.-Nr.
900x1650	1:100	2112

Geprüft ____
Bauherr ____
Datum ____

Geprüft ____
Planverfasser ____
Datum ____

Bauvorhaben: Alte Mauritzschule
Warendorfer Straße 66, 48143 Münster

Bauherr: Wohn+Stadtbau GmbH
Steinfurter Straße 60
48149 Münster

Bauteil: Erdgeschoss

Grundrissreferenz:
Erdgeschoss_2022.06.02.dwg
Lageplan_2022-08-24.dwg
Ansicht_SW_NO_2022.06.02.dwg

2112_Entwässerungsantrag.DWG ENTW_EG, Plotdatum : 23.01.2024