




Sohlplatte, d=40cm
unter Kita-Anbau

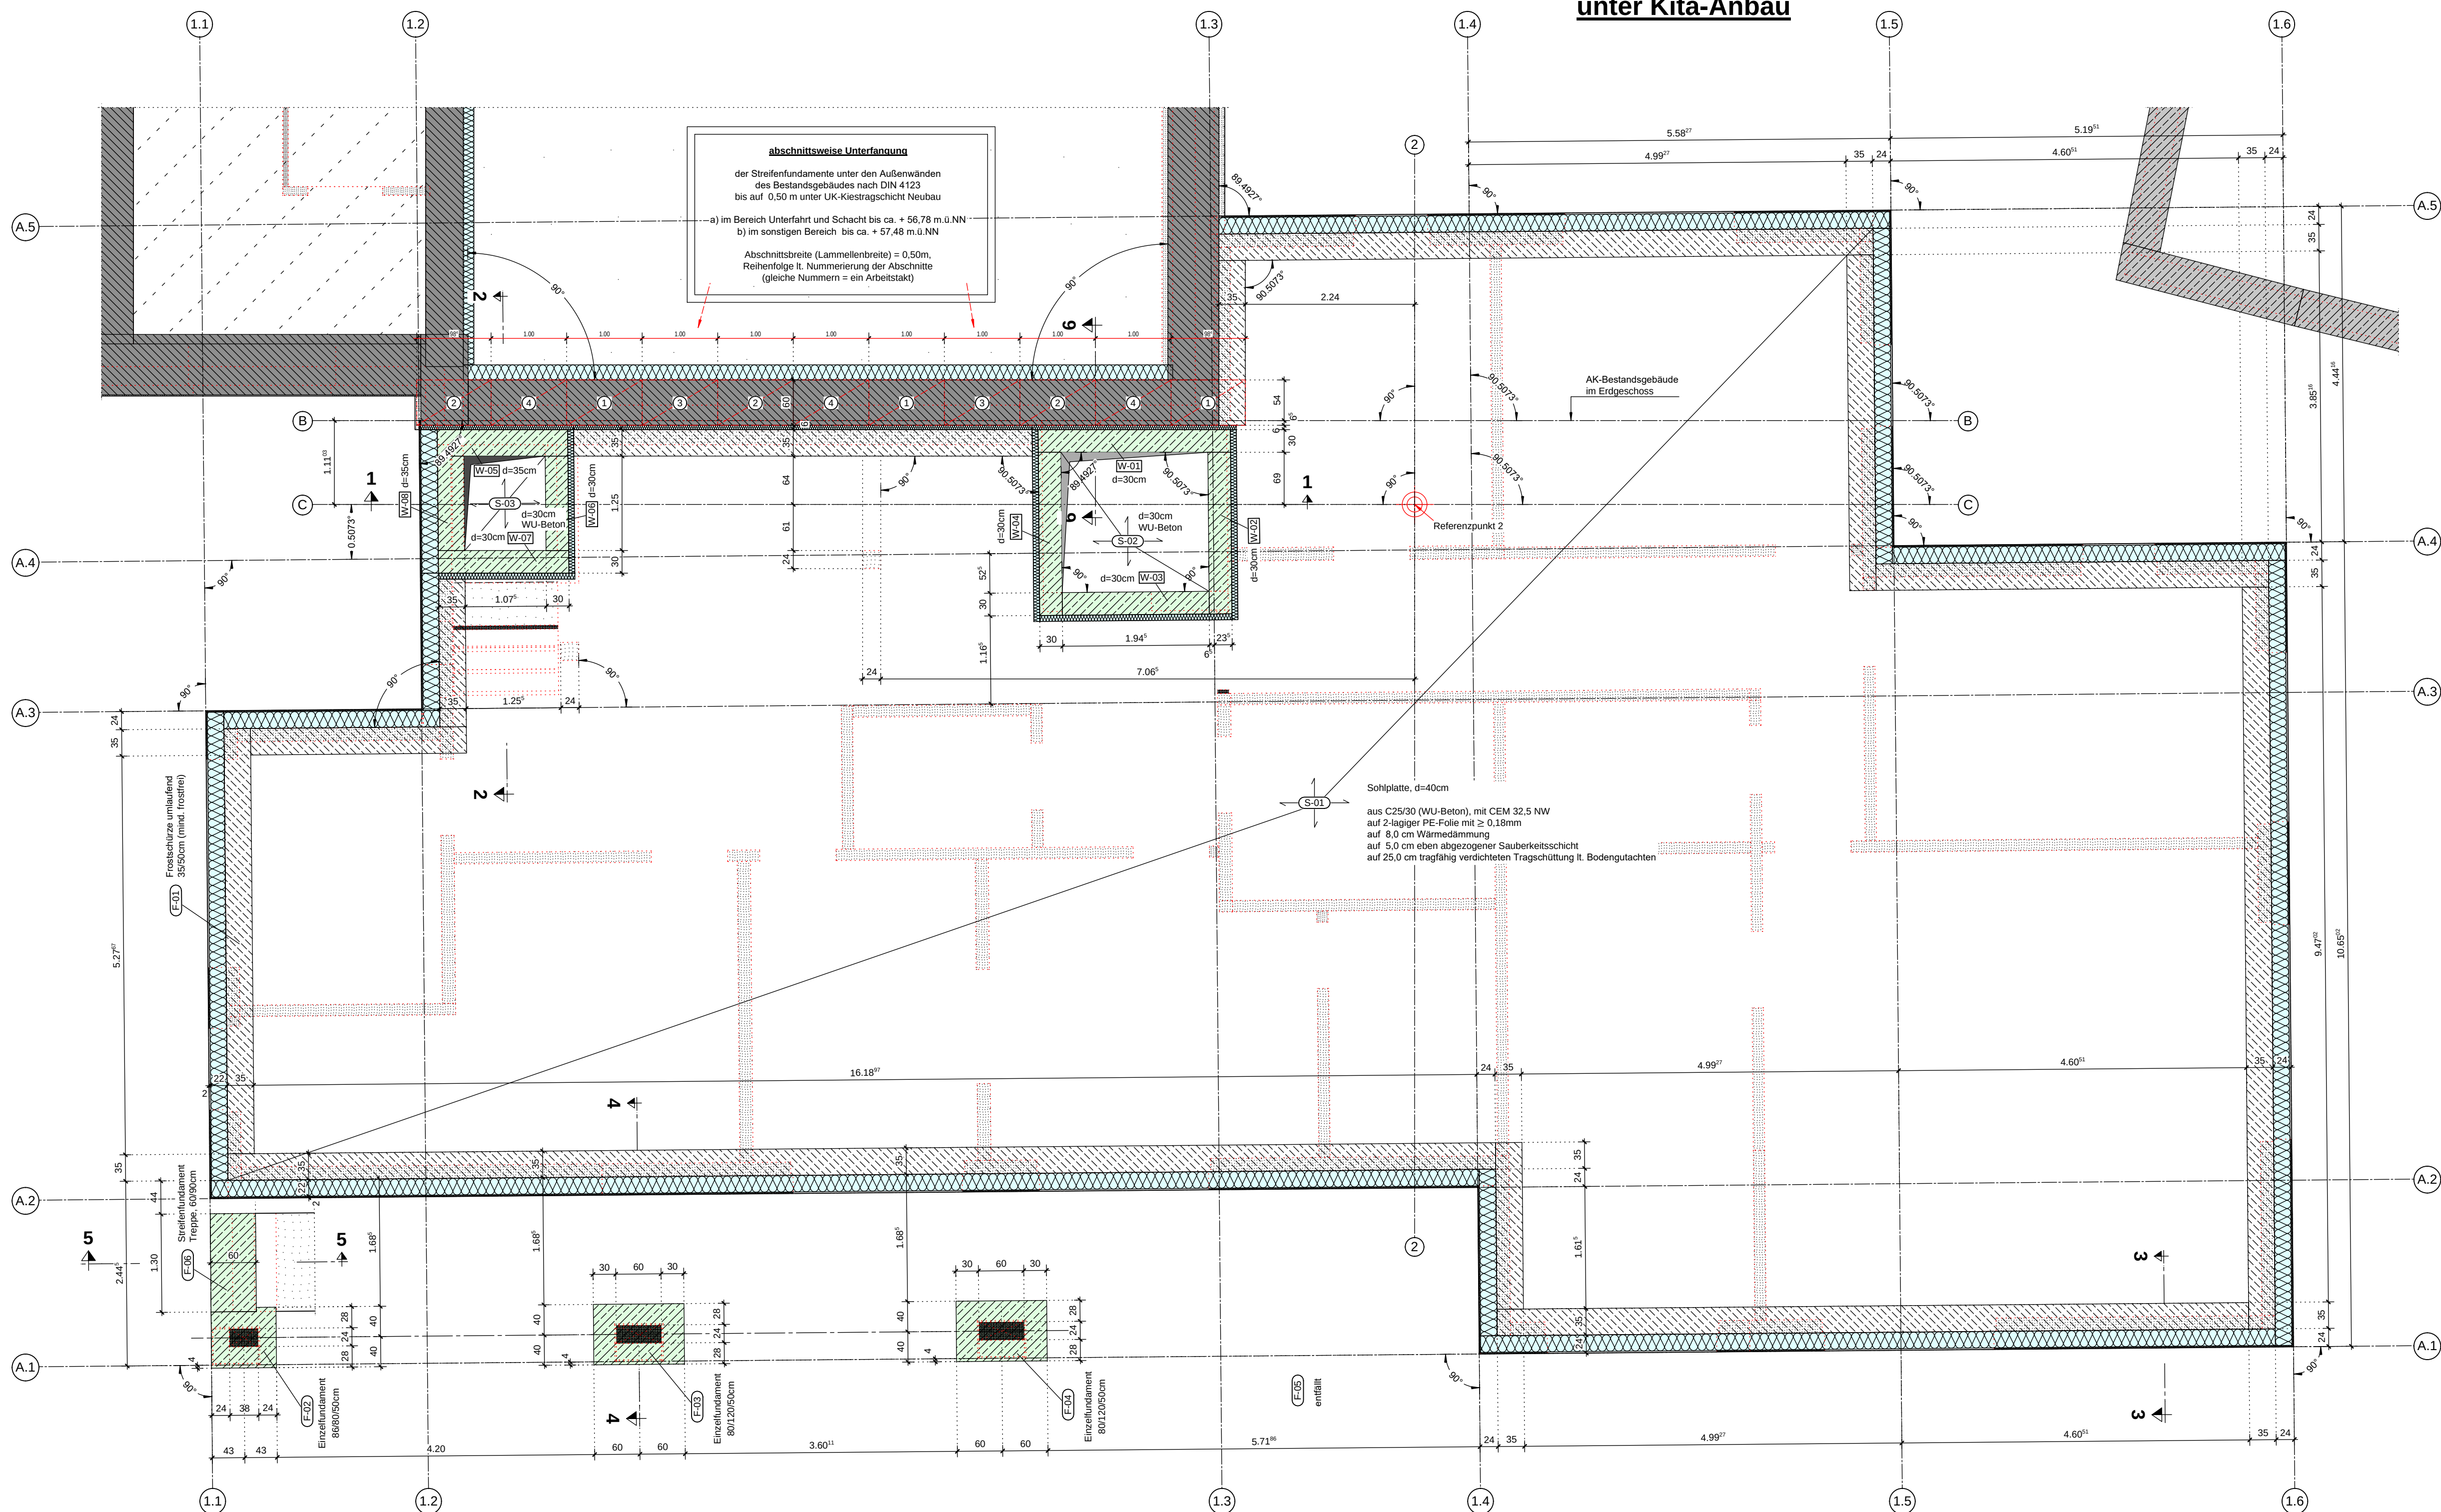


Schnitt 1 - 1

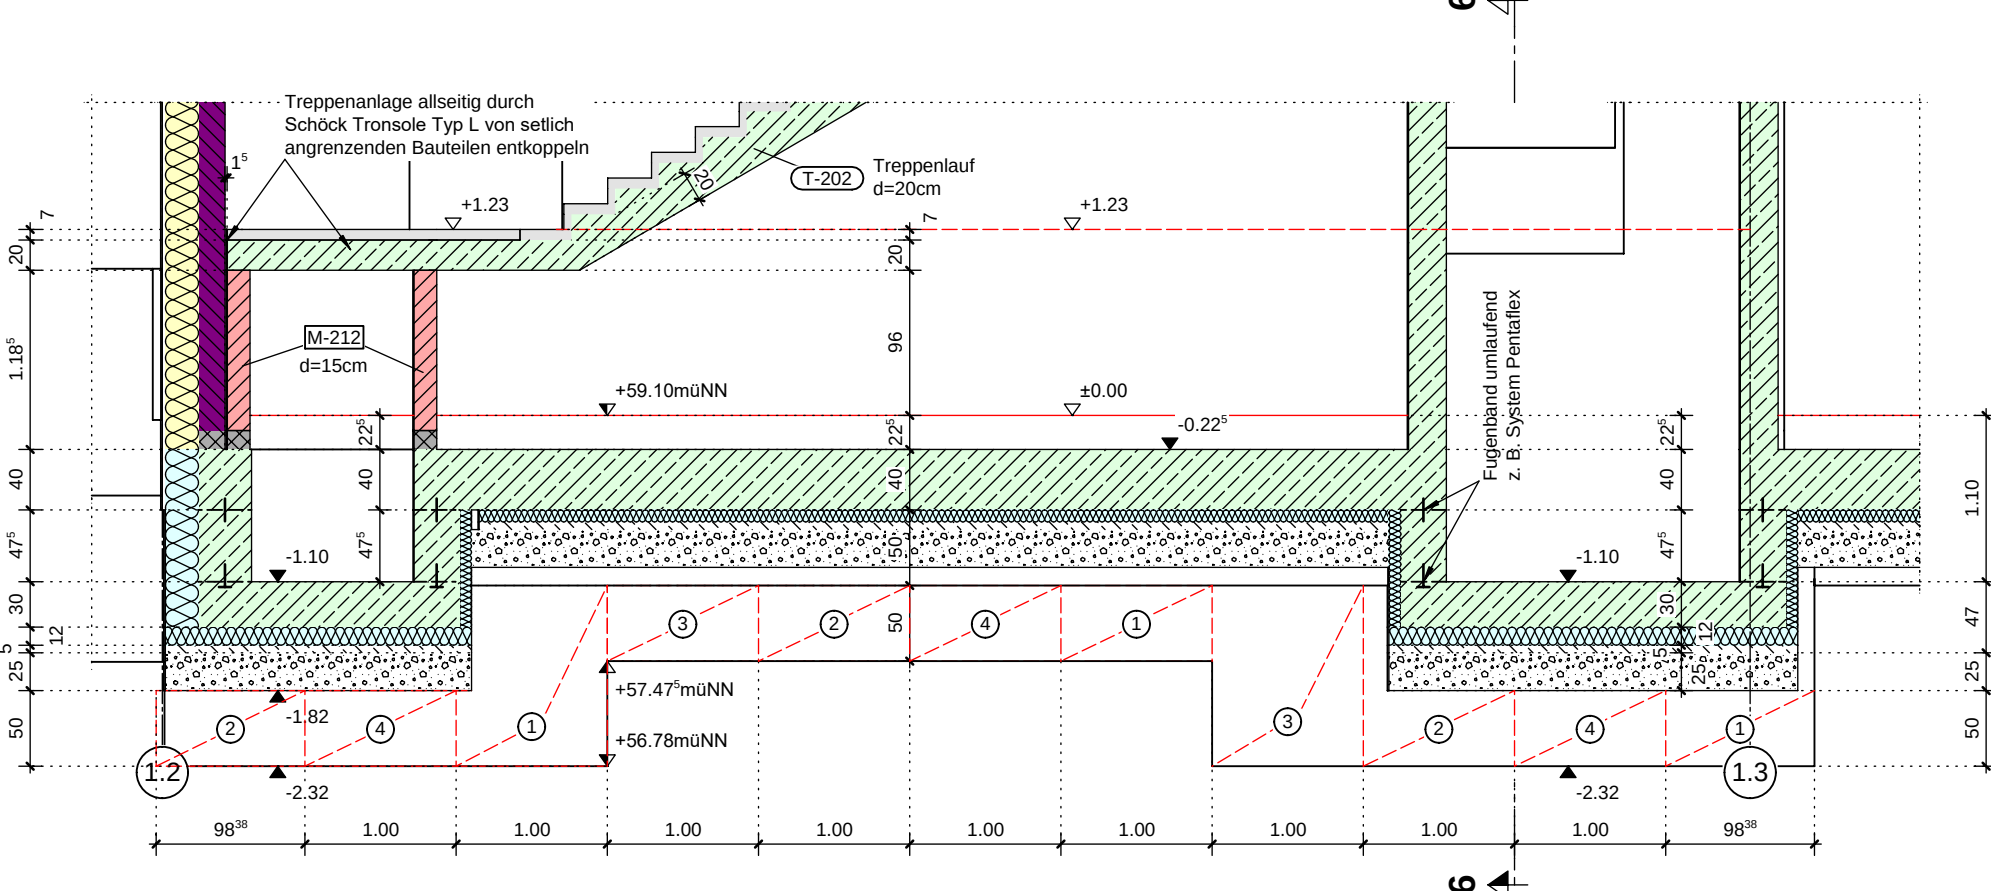


Schnitt 2 - 2

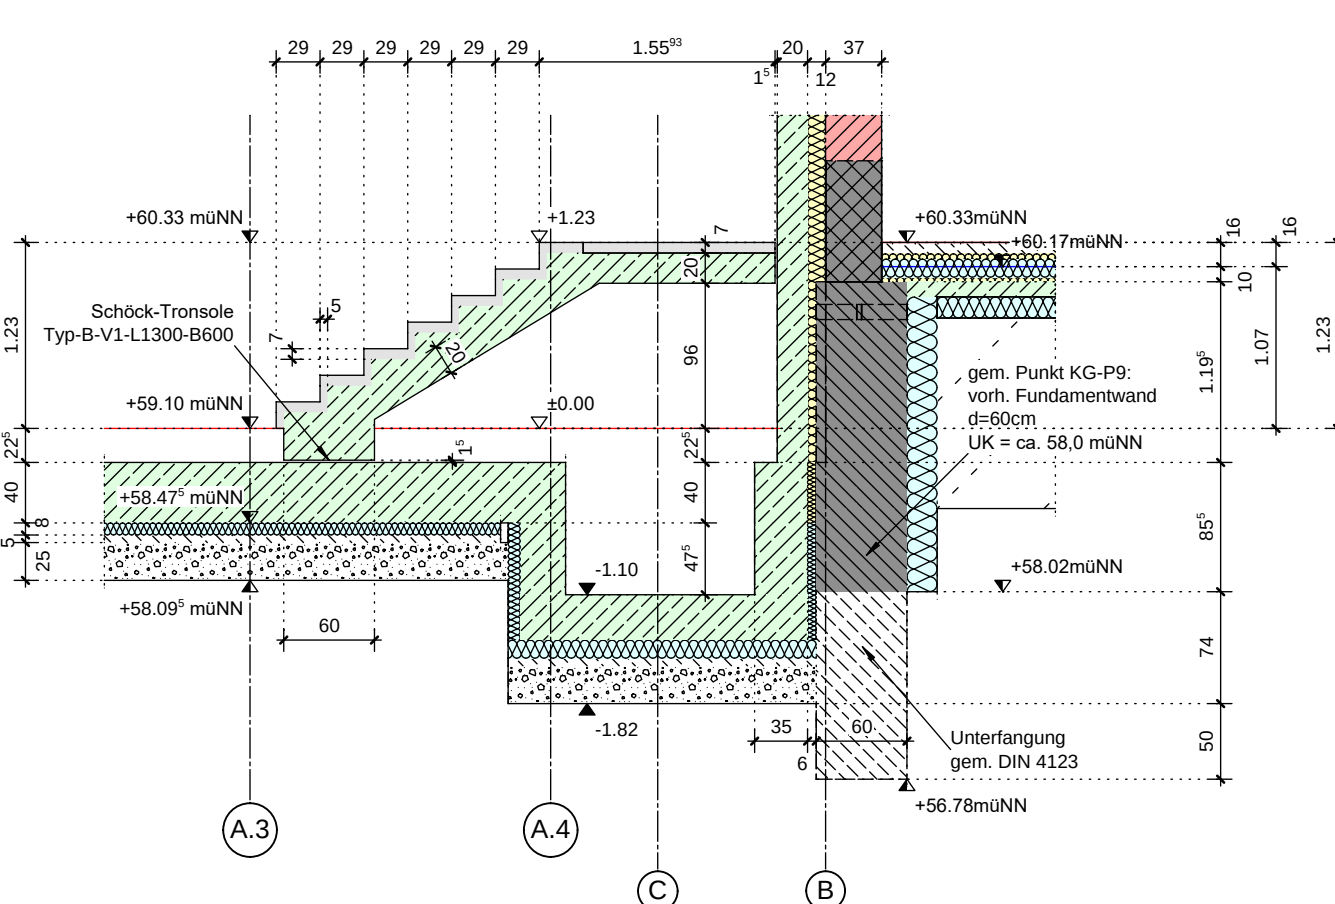


Schnitt 6 - 6

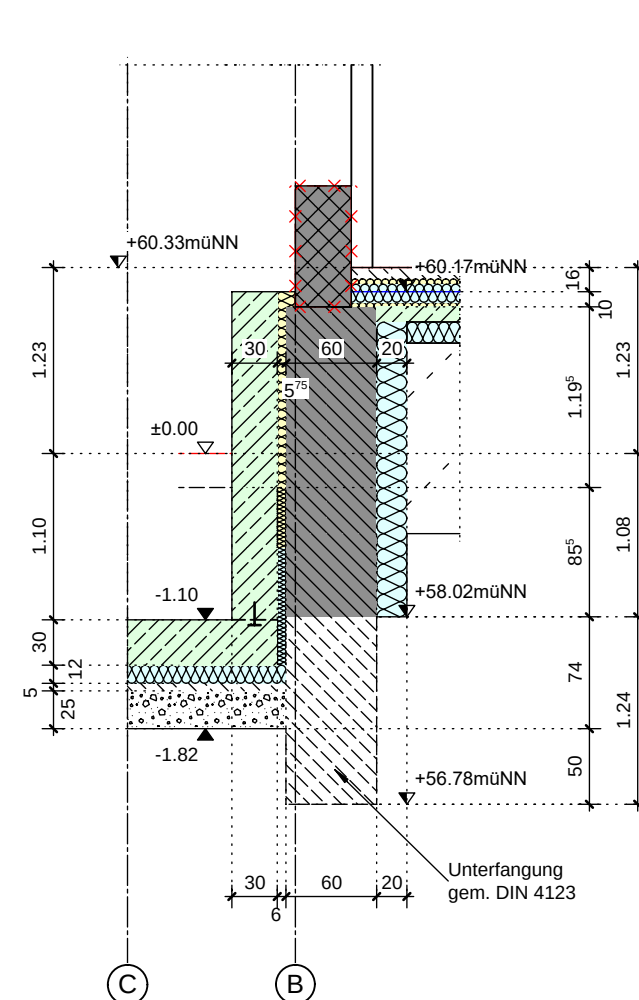


Schnitt 5 - 5

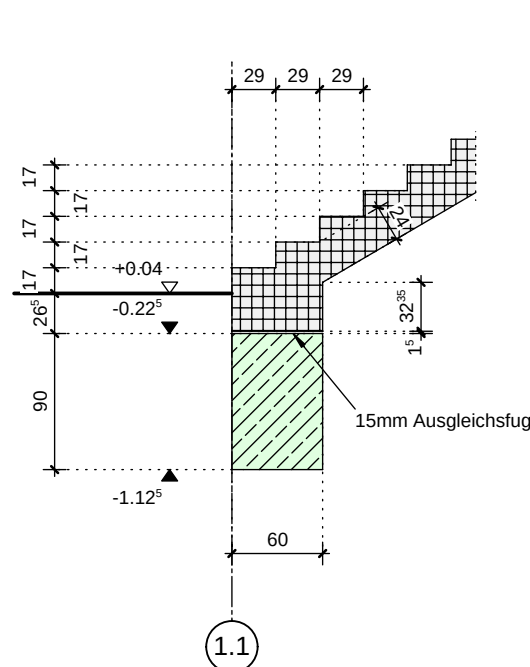

Schnitt 3 - 3

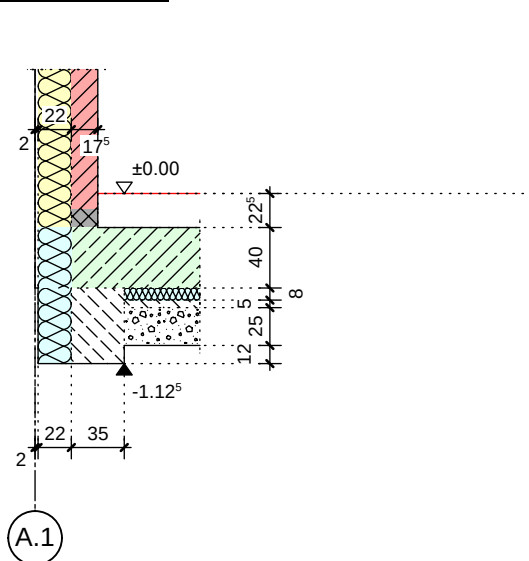

Schnitt 4 - 4

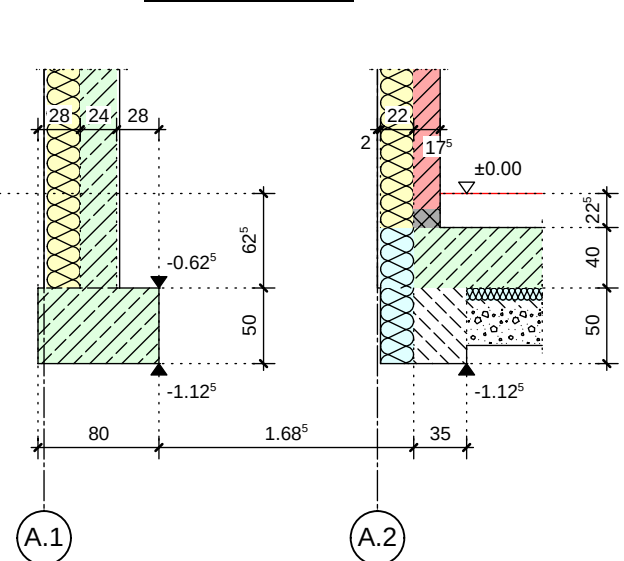

Index	Datum	Änderungen
A	21.02.2022	neue Grundrisse vom 09.02.2022 übernommen
B	27.04.2022	neue Grundrisse vom 21.04.2022 übernommen
C	08.06.2022	neue Grundrisse vom 02.06.2022 übernommen
D	04.07.2022	neue Grundrisse vom 15.06.2022 übernommen
E	09.08.2022	Vorbereitung zur Gen.-Statik, Positionierung und Vermaßung ergänzt
F	26.09.2022	neue Grundrisse vom 24.06.2022 übernommen
G	31.01.2023	neue Grundrisse vom 19.01.2023 übernommen (Bauantrag)
H	16.01.2025	neue Grundrisse vom 05.09.2024 übernommen
I	07.05.2025	Änderungen Treppenbreite vom 08.04.2025 übernommen
J	22.06.2026	Installations-Schacht eingetragen
K		
L		

Baustoffe und Hinweise

Betonstahl:	BSI 500 S (A)	Betonstahlstift nach DIN 488 und gemäß Zulassung
	BSI 500 M (A)	Betonstahlstift nach DIN 488 und gemäß Zulassung
Baustahl:	neu: S 235	Bestand = St-37 (vorhandene Träger örtlich kontrollieren)
Bauholz:	NH II	Nadelholz, Güteklasse II (S 10 / C24M)
	BSH	Brettschichtholz, GL28c (früher BS 14)
Mauerwerk:		tragend, neu, mind. 12/IIa, RDK 1,8 kg/dm³
		tragend, neu, mind. 20/III, RDK 1,8 kg/dm³
		tragend, neu, mind. 20/III, RDK 2,0 kg/dm³
		nichttragende Innenwände in Trockenbauweise (GK)
		nichttragendes Mauerwerk aus Steinen der RDK 1,8
		diese Wände nachträglich untermauern und durch eine dauerelastische Fuge von der Decke trennen.

Baugrund:	gem. Geotechnischem Bericht des Büros: GEOLOGIK Wilbers & Oeder Gmb vom 25. August 2021, Seiten 1 bis 39 mit sämtlichen Anlagen - zul. Bodenpressung $\geq 195 \text{ kN/qm}$ - max. Grundwasserstand tiefer als UK-Fundamente - Die Angaben sind ggf. örtlich nochmal zu überprüfen.
Hinweise:	- Angaben und Hinweise zum Schall- und Wärmeschutz sowie die Installationspläne sind bei der Bauausführung zu berücksichtigen - Dieser Plan ist nur in Zusammenhang mit den freigegebenen Ausführungsplänen der Architekten gültig, bei Unstimmigkeiten ist Rücksprache zu halten. - Auflagerlängen der Balken ohne Angabe sind mit mind. 25cm auszuführen

Geschoss:	Bauzeit:	Datum:	Plan-Nr.
Fund.	Kita Anbau	24.01.2022	SPL-01.j

Bauherr:	
Wohn+Stadtbau GmbH	
Steinfurter Straße 60	
48149 Münster	



Bauvorhaben:	Auftrags-Nr.:
Alte Mauritzschule	2021-05
Warendorfer Straße 66, 48143 Münster	

Planinhalt:	Maßstab:
Positions- und Übersichtsplan	1 : 50
Fundamente / Sohlplatte	

Ingenieurbüro für Baustatik	BERNHARD GLAHN
Sporckweg 54, 48153 Münster	Beratender Ingenieur für Baustatik
Tel.: 0251 / 355446	staatlich anerkannter Sachverständiger
Fax: 0251 / 355447	für Schall- und Wärmeschutz
e-Mail: info@glahn-statik.de	Mitglied der Ingenieurkammer-Bau
Internet: www.glahn-statik.de	Nordrhein-Westfalen