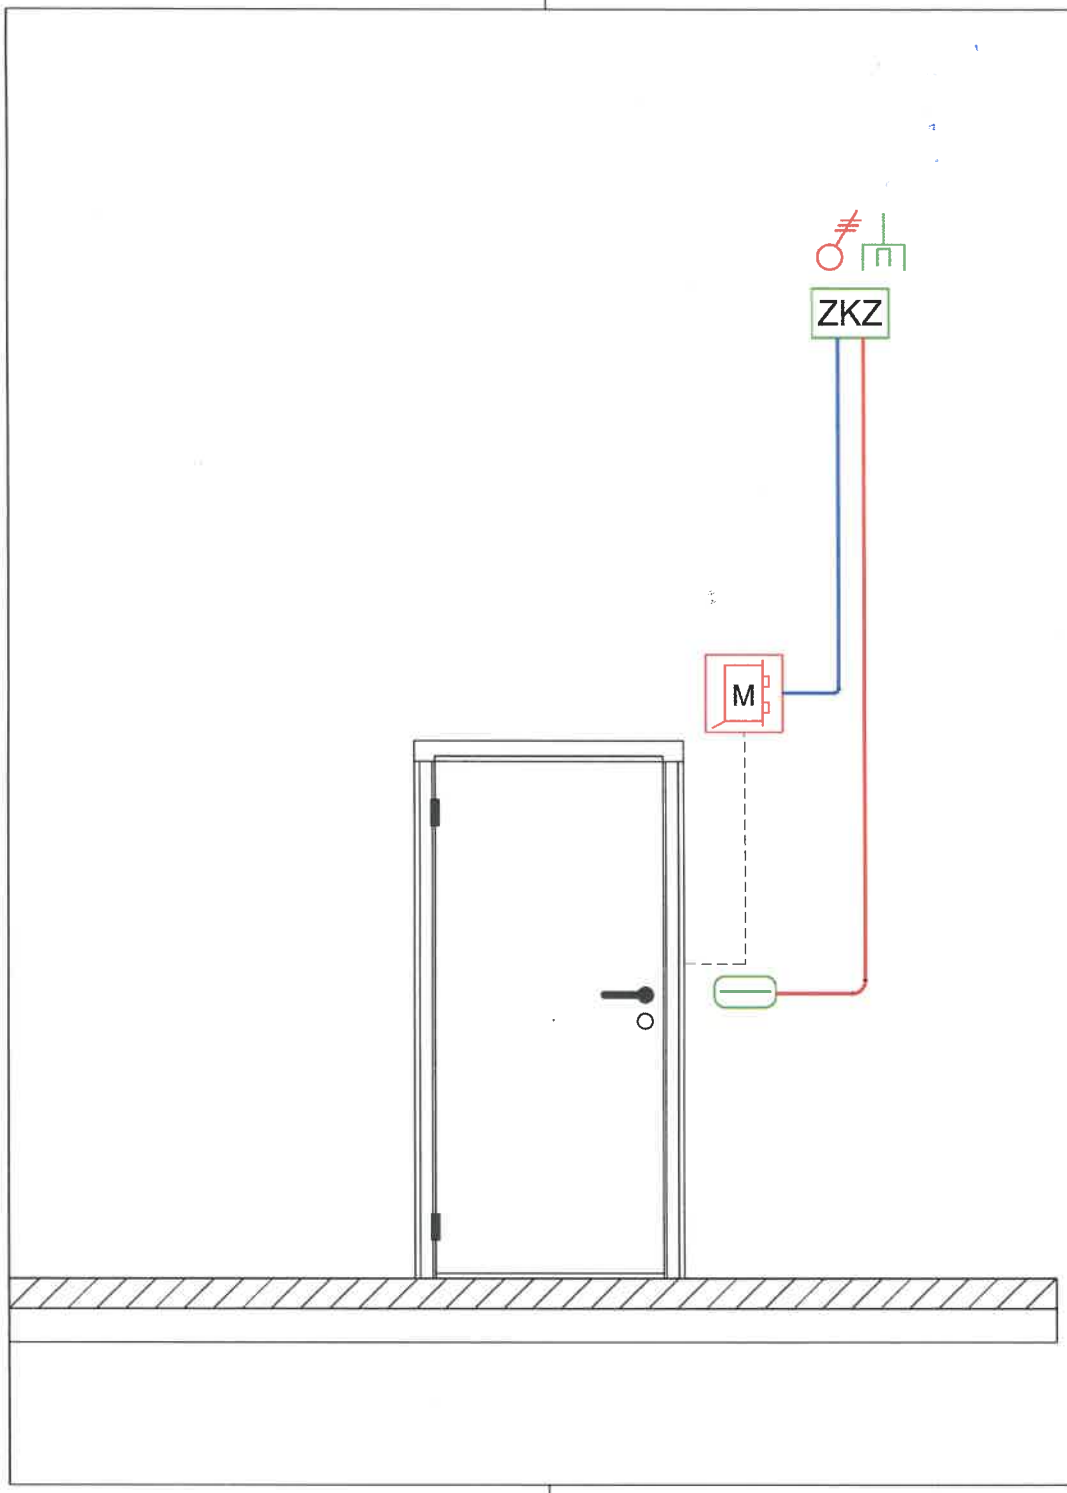

	Daten-Anschlussdose
	Elektrischer Anschluss, 3 pol. 230 V
ZKZ	Zutrittszentrale (Türzentrale, online-Zutrittsanlage)
	Leser
M	Abzweigdose oder Motorschlosssteuerung
	Kabel 10 x 2 x 0,8
	Kabel Kat 7a
	Türverkabelung

Grundsätzliche Installation für eine Gebäudesicherung mittels elektronischer Zugangsregelung (online, vernetzt)

ZKZ

- Außenhauttüren benötigen eine Steuerzentrale mit 230 Volt- und Datenanschluss (Fremdgerätenetz citeq). Diese Zentrale muss sich nicht in unmittelbarer Nähe der Tür befinden, muss aber zugänglich sein (Technikraum, Nebenraum o. ä.).

- Von dieser Zentrale zur Außenhauttüren sind je Tür ein 10x2x0.8 zur Motorschlosssteuerung bzw. zum Elektro-Sicherheitsschloss und

- zum möglichen Aufbuch- oder Zugangsleser eine Datenleitung CAT 7a erforderlich.

- Anzusteuernde Außenhauttüren müssen mit Elektro-Sicherheitsschloss, Automatiktüren mit Motorschloss ausgerüstet werden. Die Anbindung zwischen Schloss und Steuerung / Abzweigdose erfolgt i. d. R. durch den Türbauer.

Diese Installation sollte als Vorrüstung verschiedener auf dem Markt angebotener Systeme geeignet sein.

	Datum	Name
Bearb.	09.11.2021	AP
Gepr.	09.11.2021	FS
Norm		
Stand		

STADT MÜNSTER
Amt für immobilien-management

Rev.	Änderung	Datum	Name	Urspr.
				Datei: Projekte\P-0000-Prinzipschaltung-ZTK

Maßstab: - | Größe: DIN A3

Projekt:

Adresse:

Elektronische Zugangsregelung | Blatt

Zeichnungsnr.: P-006001 | Bl.

Ers.f. | Ers.d.