


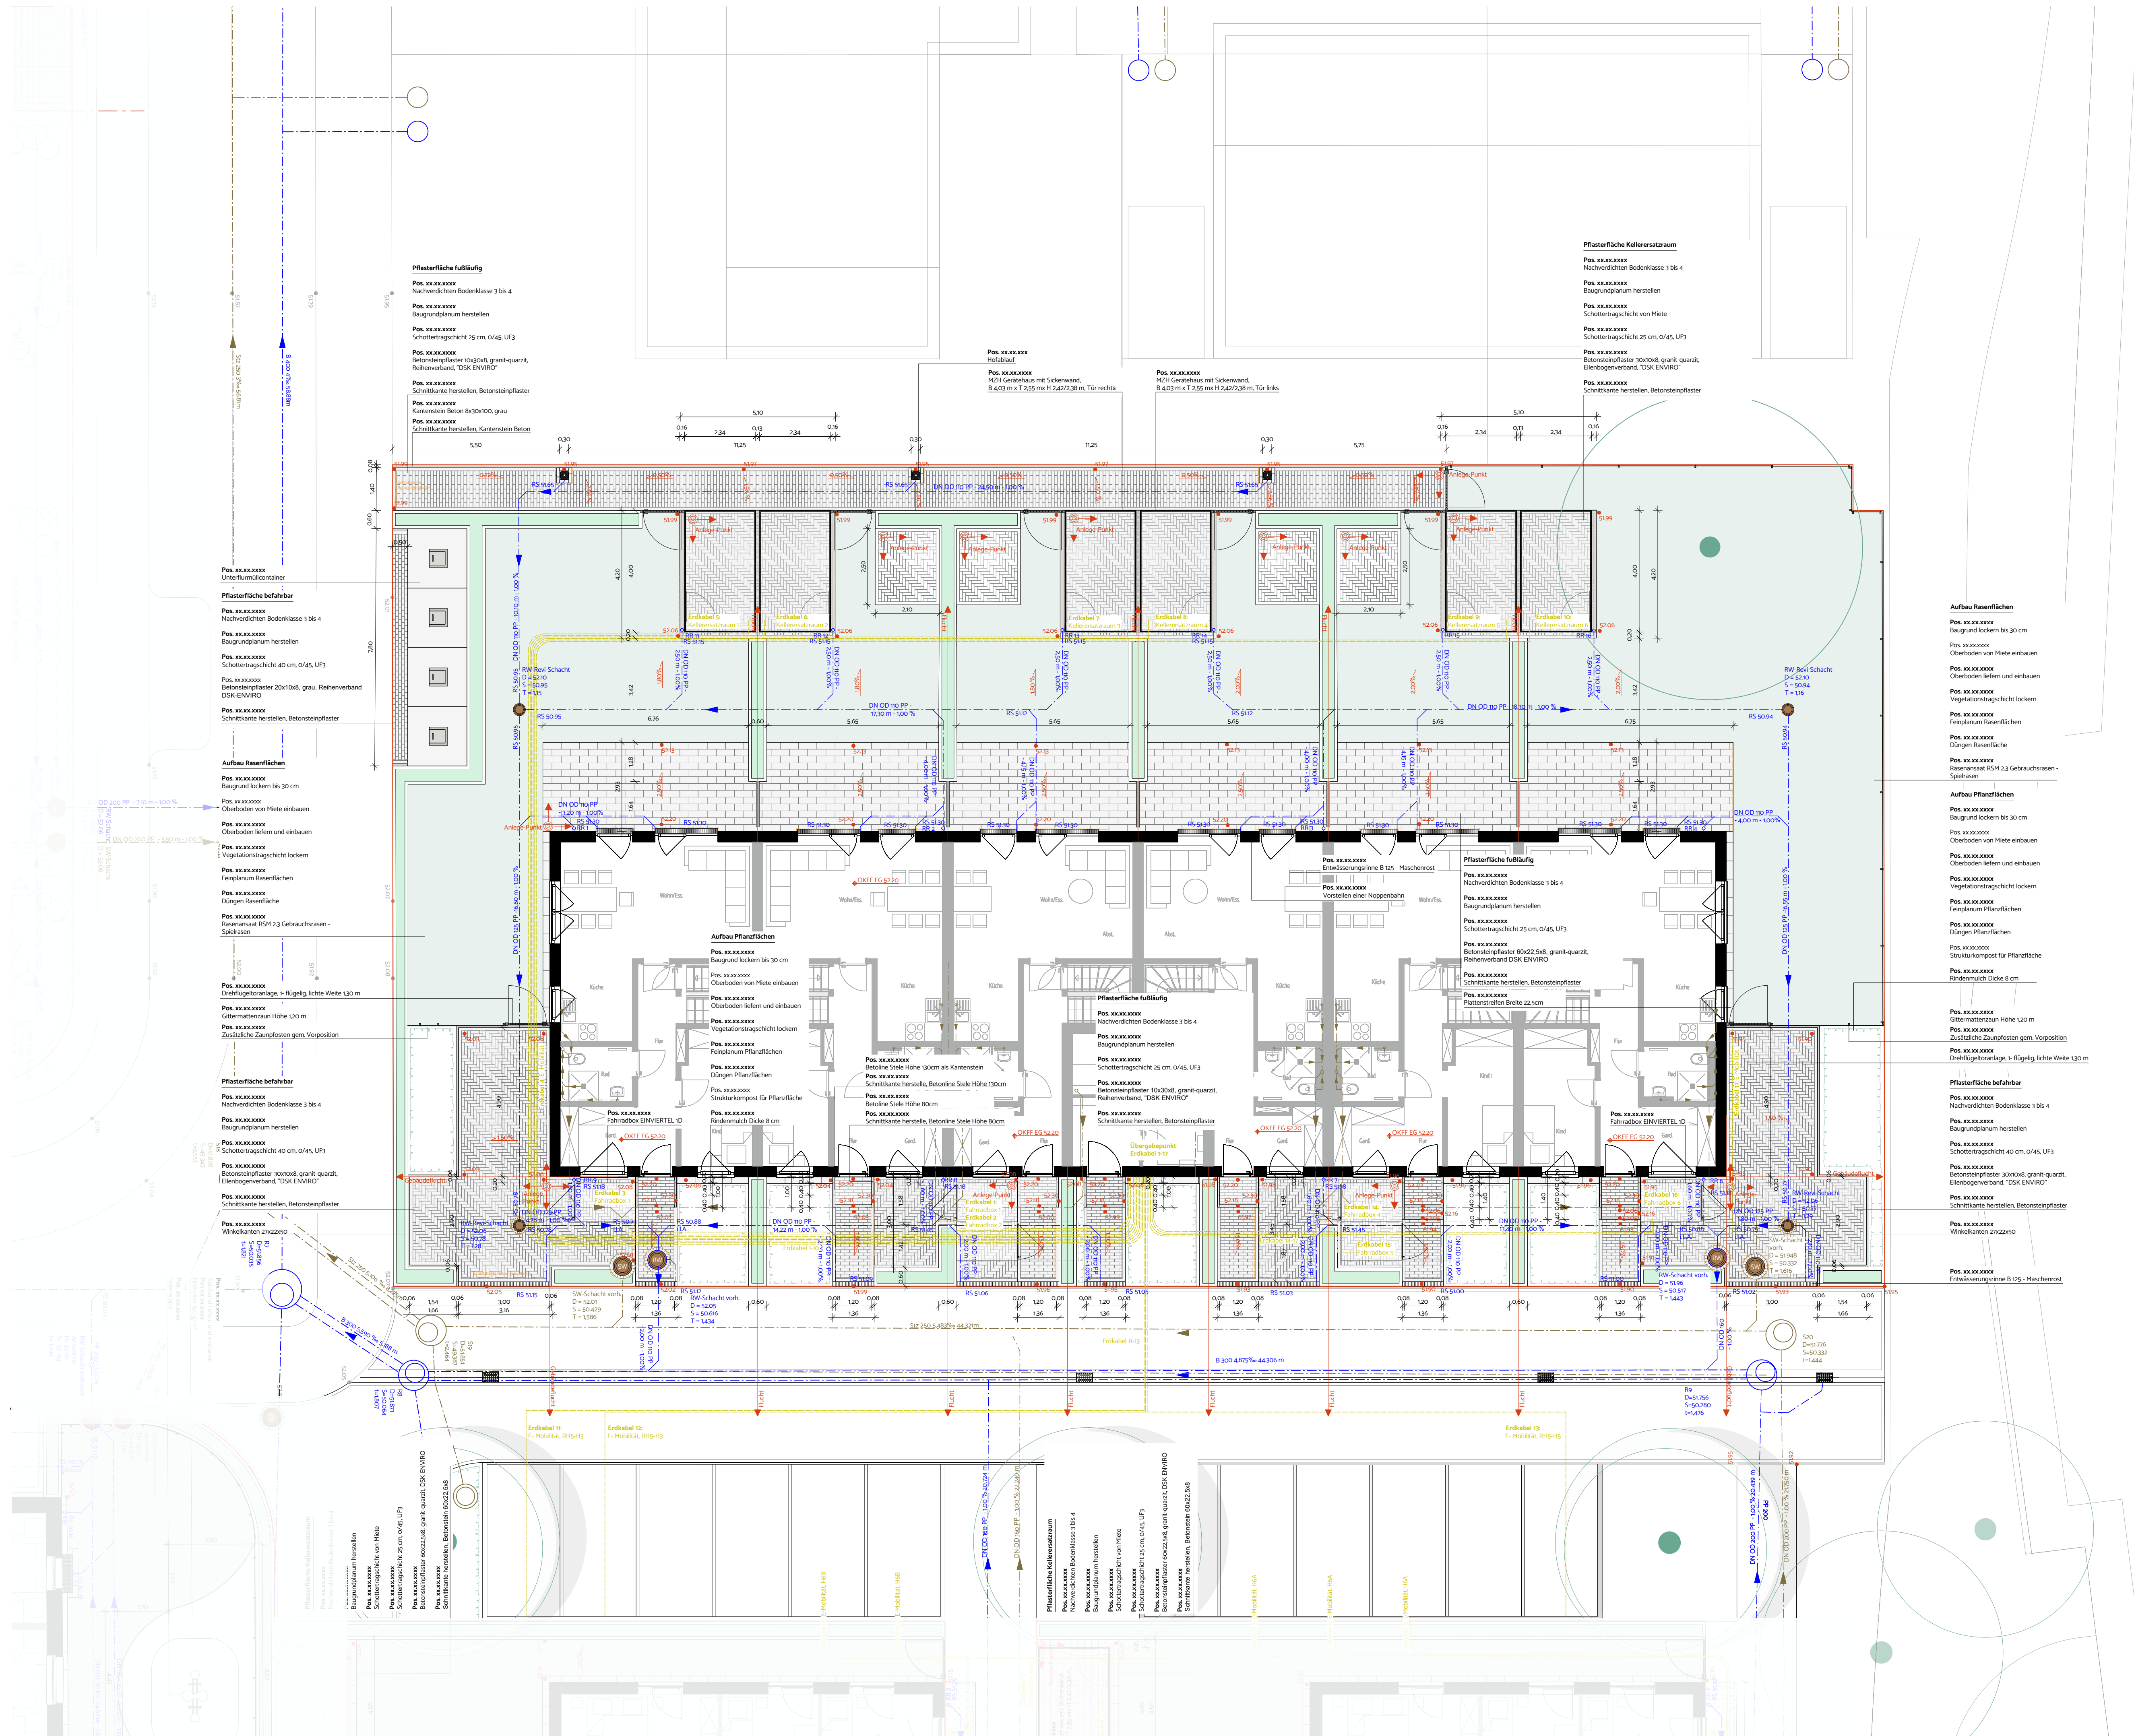

- Legende**
- Terrassenplatten grau, Reihenverband, 60 x 22,5 x 8
 - Betonsteinflaster grau, Ellenbogenverband, 30 x 10 x 8
 - Betonsteinflaster grau, Reihenverband, 30 x 10 x 8
 - Kantenstein grau, 8x30x100 & Winkelkanten 27x22x50
 - Pflanzfläche
 - Rasen
 - Hecke
 - Planungshöhe
 - Anlegepunkt
 - Gefällepfil
 - Fluchtpfeil
 - SW-Leitung vorh.
 - RW-Leitung vorh.
 - SW-Schacht
 - RW-Schacht
 - Hofablauf
 - Entwässerungsrinne
 - Zaun
 - Tor
 - Fahrdbox
 - Kellersatzraum
 - Schnittkante Pflaster
 - Strom

Verteiler									
Index	Bauherr	Architekt	GefüBau						
1.	Papier / PDF	DWG / PDF							
2.									
3.									
4.									
5.									
6.									
7.									

Änderungen			
Index	Datum	Gezeichnet	Änderung
1.			
2.			
3.			
4.			
5.			
6.			
7.			

m.w | L
morbach.wermeyer.Landschaftsarchitekten PartGmbH
Am Drostengarten 1 | 48336 Sassenberg
T 02583 | 940928
info@mw-l.de | mw-l.de

Partner:
Robin Morbach Dipl.-Ing. (FH) Landschaftsarchitekt AKNW
Dennis Wermeyer Dipl.-Ing. (FH) Landschaftsarchitekt AKNW

Projekt	2024-24 Kirschgarten Quartier - H05			
Bauherr	Wohn + Stadtbau GmbH Steinfurter Straße 60 48149 Münster Datum / Unterschrift			
Bauort	Am Heimathaus/Stichweg 3 48157 Münster Handorf VORABZUG			
Plan	5.01 Höhen- und Absteckplan - H05 Datum / Unterschrift			
Gezeichnet MO/GW	Datum 08.09.2026	Maßstab 1:100	Blattgröße 600 x 970	
Dateiname 5.01_Höhen- und Absteckplan_H05_2024-24_mwL_2026-09-08.pdf				

Diese Zeichnung ist geistiges Eigentum der morbach.wermeyer.Landschaftsarchitekten PartGmbH und darf ohne unsere schriftliche Zustimmung weder im Ganzen, noch in Teilausschnitten kopiert oder anderweitig vervielfältigt werden.