
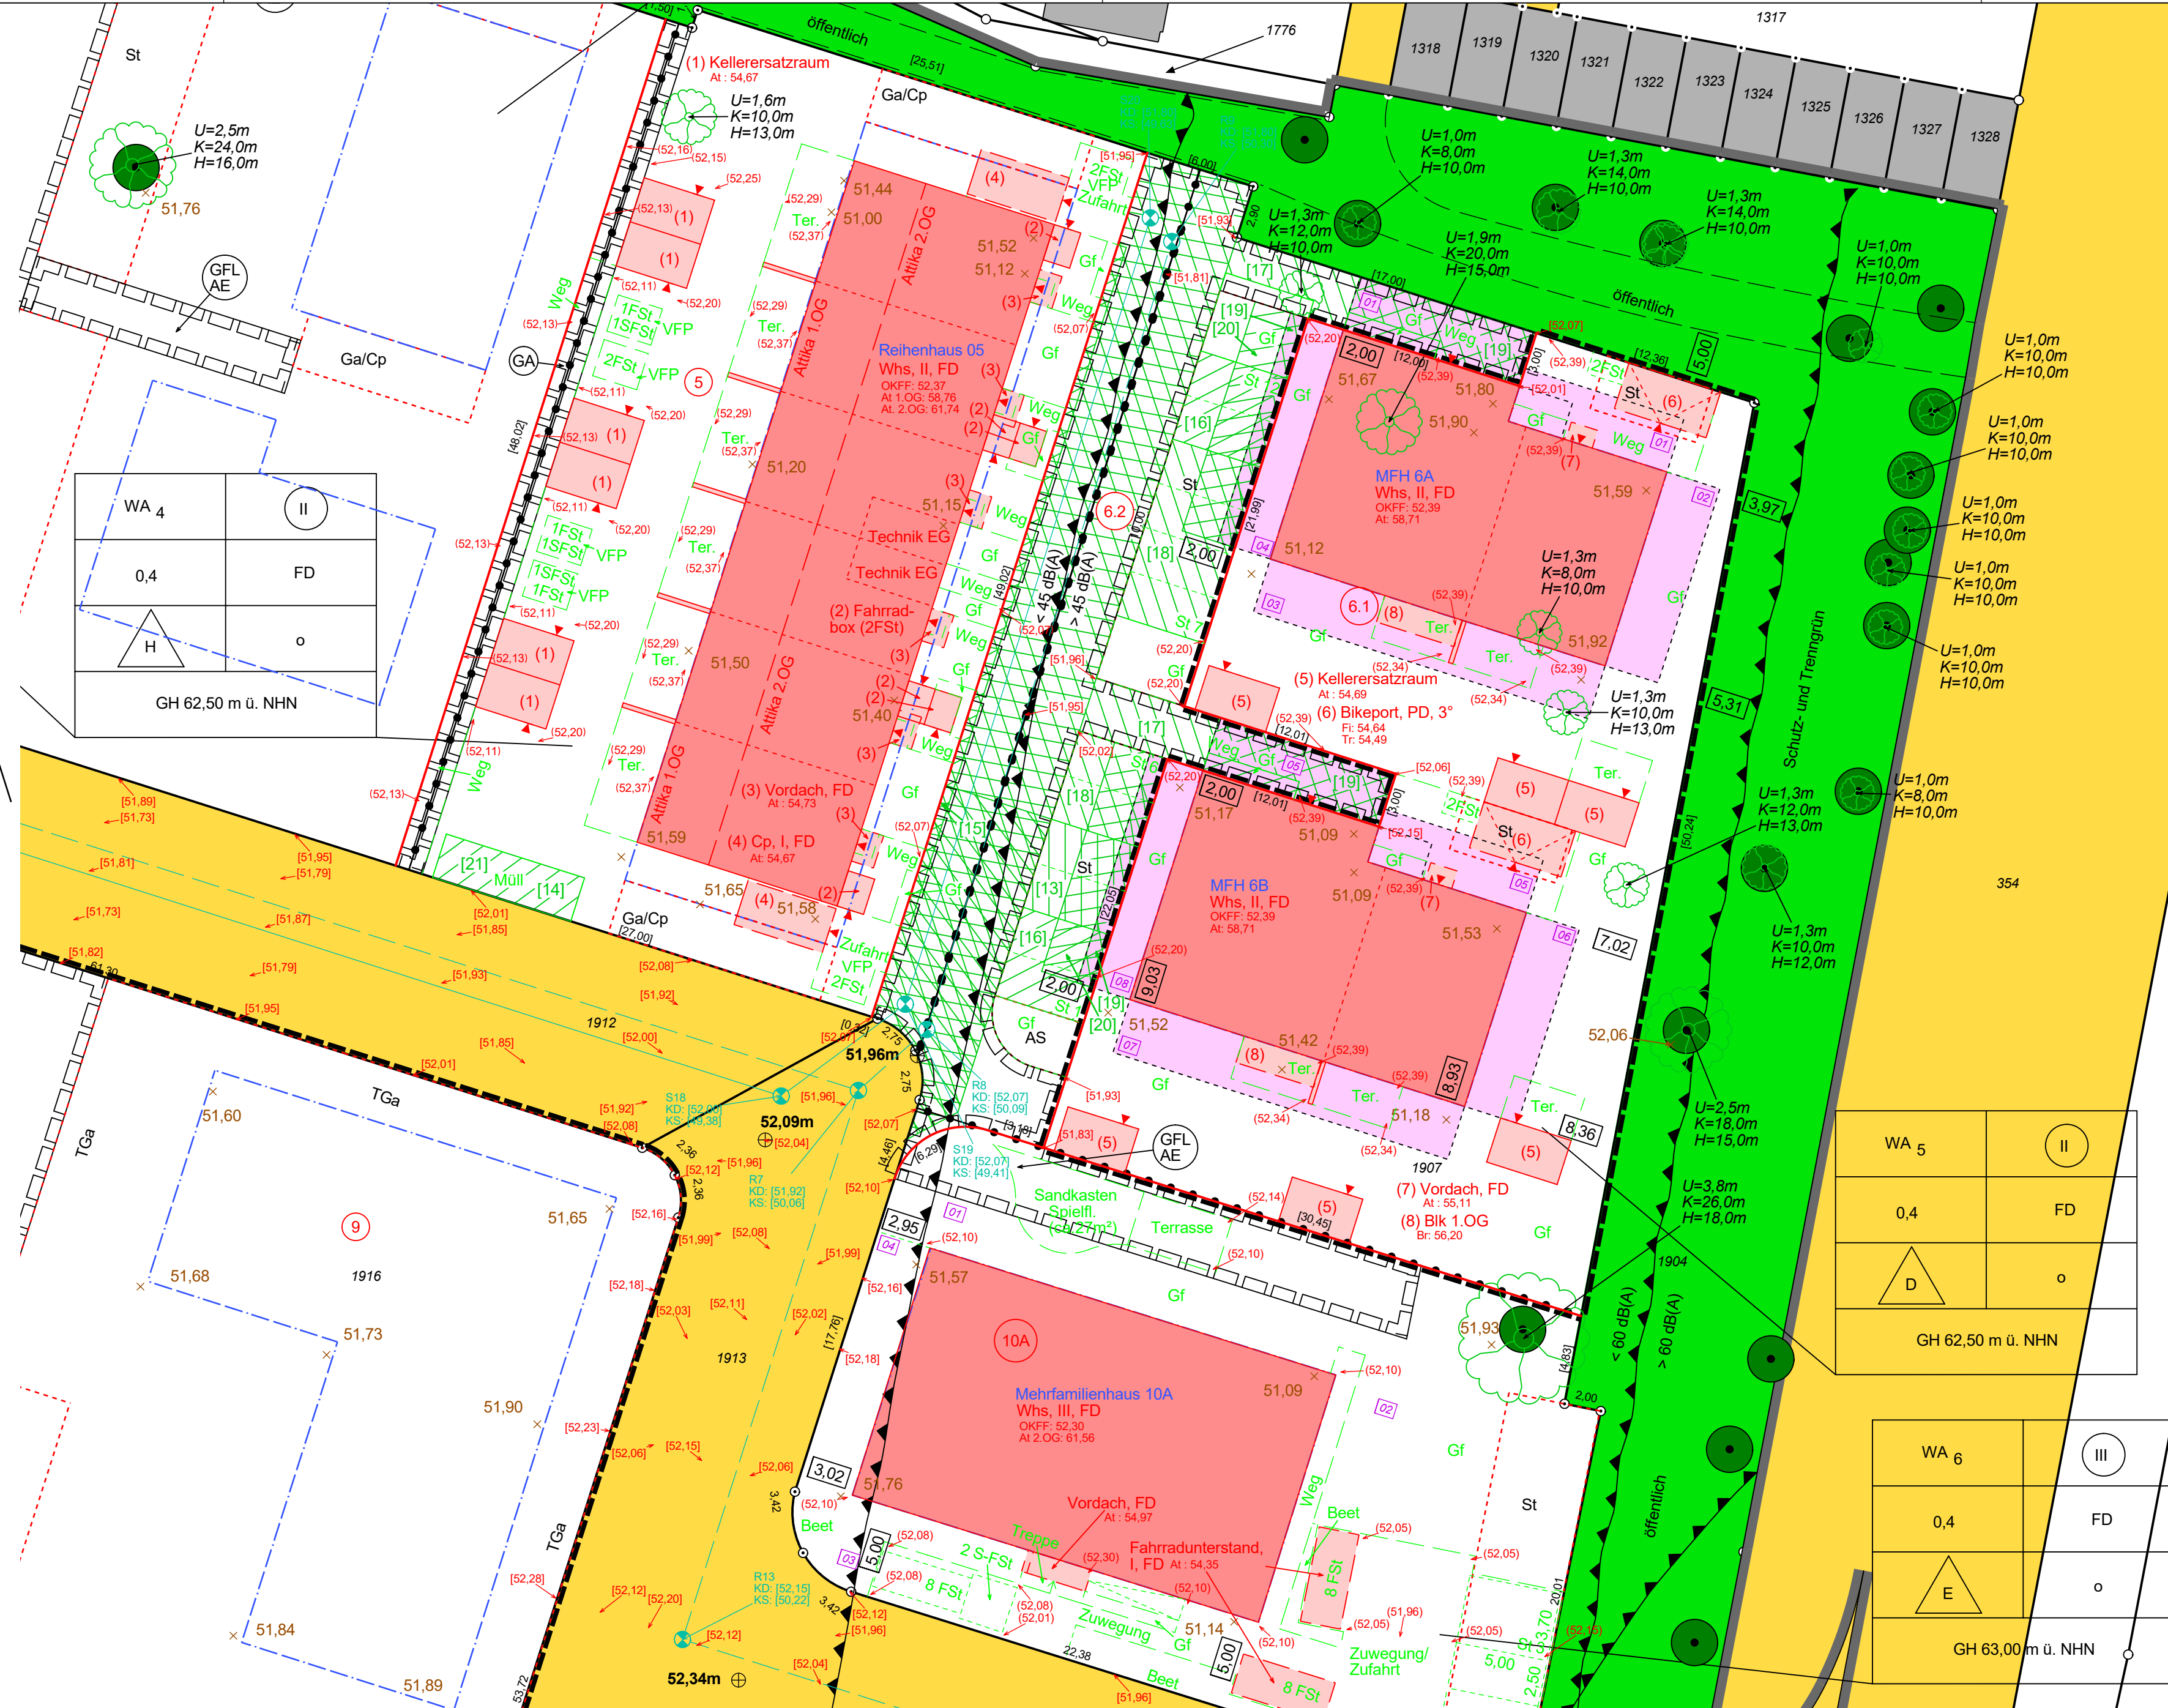
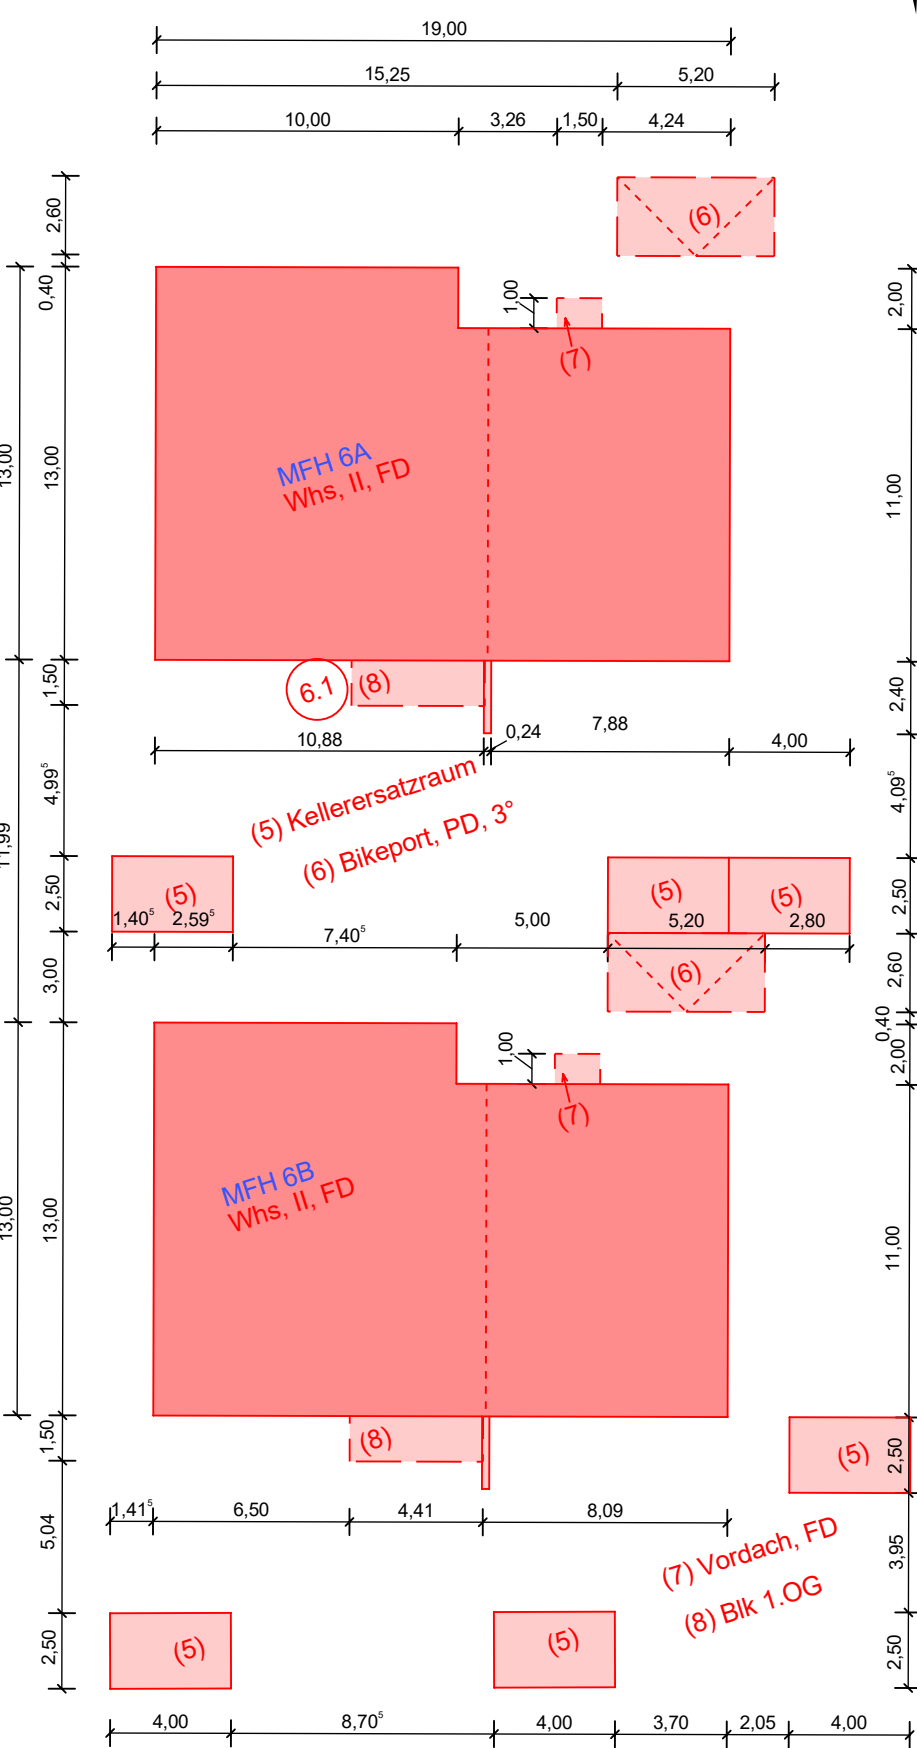


- Die eingetragene geplante Entwässerung und die geplanten Straßenausbauhöhen entsprechen dem Straßenausbauplan vom 05.09.2024.
- Die eingetragenen Baulasten zu Teilfläche 5 wurden mit den von mir erstellten Amtlichen Lageplänen (Az. 251111) vom 28.05.2025 beantragt.
- Die eingetragenen Baulasten zu Teilfläche 10A wurden mit den von mir erstellten Amtlichen Lageplänen (Az. 251152) vom 30.07.2025 beantragt.
- Die Enttragung der notwendigen Baulasten zu Teilfläche 6.1 wird mit dem von mir erstellten Amtlichen Lageplan (Az. 251160) vom 08.08.2025 beantragt.
- In der eingetragenen Brandschutzzflächebaulast [20] liegen einige Stellplätze.

Im Übrigen gelten die entsprechenden Zeichenvorschriften für Katasterkarten und Vermessungsrisse, sowie die Plan ZVO des BauGB

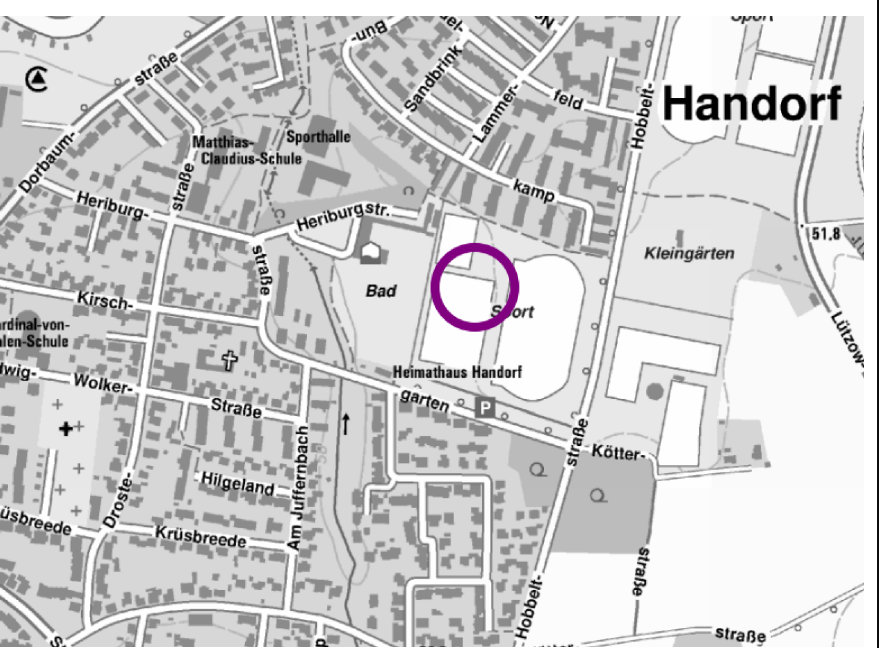

- [13] gepl. Stellplatzan-
bindungsbaulast zu
Gunsten Teilfläche 10A
(2 Stellplätze)
[14] gepl. Flächen-
baulast zu Gunsten
Teilfläche 10A
(Abfallsammelstelle)

- [17] gepl. Zuwegungsbaulast zu Gunsten Teilfläche 6.1
- [18] gepl. Stellplatzanbindungsbaulast zu Gunsten Teilfläche 6.1 (6 Stellplätze)
- [19] gepl. Abstandflächenbaulast zu Gunsten Teilfläche 6.1
- [20] gepl. Brandschutzflächenbaulast zu Gunsten Teilfläche 6.1
- [21] gepl. Flächenbaulast zu Gunsten Teilfläche 6.1 (Abfallsammelstelle)



Fridtjof-Nansen-Weg 7 • 48155 Münster • Telefon: 0251 60985-3
E-Mail: oebvi@bertels-info.de • Web: www.bertels-info.de

0985-30
de

zum Bauantrag gem. §3 BauPrüfVO

Gemeinde: Münster

Gemarkung:		Handorf		Flur:	9	Flurstück:	1907
Lage:		Kirschgarten - WIE 407		Maßstab :		1:250	
Flurstück [ggf. Flur]	Fläche (m²)	Grundbuchblatt [ggf. Grundbuch]	Eigentümer, Erbbauberechtigter (E), Wohnungseigentümer (W)			Baulastenblatt [Art der Baulast]	
1907	10.547	809	Stadt Münster			k. vorhanden	
1904		809					
1906		809					
1912		809					
1913		809					
1919		809					

Bau-/Vorhaben:	
-----------------------	--

Baufeld 06
Doppel-/Reihenhäuser 6A & 6B

Bauherrenschaft

Wohn + Stadtbau GmbH
Steinfurter Straße 60
48149 Münster

Höhenanschluss:	Normalhöhen im System DHHN 2016
------------------------	---------------------------------

Über GNSS

Bebauungsplan:	Nr. 562 - Handorf - Hobbeltstraße / Kirschgarten / Heriburgstraße" vom 14.04.2022
-----------------------	---

[illegible]

- Die Maßgebenden sind nicht für Grenzherstellungen und Übertragungen zu verwenden.
- Es kann keine Gewähr dafür übernommen werden, dass das dargestellte Bauelemente frei von unterirdischen Leitungen und Bauwerken ist. Die Kanalabgänge sind vor Baubeginn zu prüfen.
- Sofern der Plan nicht innerhalb eines Jahres nach Fertigstellung verwendet wird, ist eine Überprüfung erforderlich.
- Traufe im Sinne von § 6 (4) S. 2 BauO NRW
- Weitere Baumaße siehe Bauzeichnung
- Gem. § 6 (5) BauO NRW beträgt die Abstandstiefe bei Wohngebäuden der Gebäudeklasse 1 und 2 genau 3m.
-

Planungsrechtliche Festsetzungen:
siehe Nutzungsschablone im Lageplan, weitere Festsetzung
siehe B-Plan

Gefertigt aufgrund des amtlichen Nachweises
des Liegenschaftskatasters vom 04.06.2025

und eigener örtlicher Aufnahmen vom 28.01.2025

und Bauzeichnungen vom 24., 29.07.2025

Münster, den 08.08.202

Gesch.-Buch Nr.: 241150

Plotname: BF06-PE

Bearbeiter/in:
Bauherrschaft:

Architekt/in:

Gefertigt aufgrund des amtlichen Nachweises
des Liegenschaftskatasters vom 04

und eigener örtlicher Aufnahmen vom 28.01.2025

und Bauzeichnungen vom 24., 29.07.2025

Münster, den 08.08.202

2008, 2009, 2010,26

Behördenvermerke: