

Aufbau Pflanzflächen
Pos.
Baugrund lockern bis 30 cm
Pos.
Oberboden von Miete
Pos.
Oberboden liefern und einbauen
Pos.
Vegetationstragschicht lockern
Pos.
Feinplanum Pflanzflächen
Pos.
Düngen Pflanzflächen
Pos.
Strukturkompost für Pflanzflächen
Pos.
Rindenmulch Dicke 8 cm

Aufbau Rasenflächen
Pos.
Baugrund lockern bis 30 cm
Pos.
Oberboden von Miete
Pos.
Oberboden liefern und einbauen
Pos.
Vegetationstragschicht lockern
Pos.
Feinplanum Rasenflächen
Pos.
Düngen Rasenfläche
Pos.
Rasenansaat RSM 23 Gebrauchsrassen -
Spielrasen

Pos.
Plattenstreifen, Breite 22,5 cm
Pflasterfläche fußläufig
Pos.
Nachverdichten Bodenklasse 3 bis 4
Pos.
Baugrundplanum herstellen
Pos.
Schottertragschicht 25 cm, 0/45, UF3
Pos.
Betonsteinpflaster 20x20x8, grau, DSK ENVIRO,
Ellenbogenverband
Pos.
Schnittkante herstellen, Betonstein 20x20x8
Pos.
Wegeinfassung einzellig, Breite 10 cm

Pos.
Drehflügelanlage, 1-flügelig, lichte Weite 130 m
Pos.
Fahradablenkung
Pos.
Anlehnbügel für Fahrräder
Pos.
Grünmatenraum Höhe 1,20 m
Pos.
Zusätzliche Zaunpfosten gem. Vorposition


Aufbau Pflanzflächen
Pos.
Baugrund lockern bis 30 cm
Pos.
Oberboden von Miete
Pos.
Oberboden liefern und einbauen
Pos.
Vegetationstragschicht lockern
Pos.
Feinplanum Pflanzflächen
Pos.
Düngen Pflanzflächen
Pos.
Strukturkompost für Pflanzflächen
Pos.
Rindenmulch Dicke 8 cm

Aufbau Rasenflächen
Pos.
Baugrund lockern bis 30 cm
Pos.
Oberboden von Miete
Pos.
Oberboden liefern und einbauen
Pos.
Vegetationstragschicht lockern
Pos.
Feinplanum Rasenflächen
Pos.
Düngen Rasenfläche
Pos.
Rasenansaat RSM 23 Gebrauchsrassen -
Spielrasen

Pos.
Plattenstreifen, Breite 22,5 cm
Pos.
Drehflügelanlage, 1-flügelig, lichte Weite 130 m

Pflasterfläche fußläufig
Pos.
Nachverdichten Bodenklasse 3 bis 4
Pos.
Baugrundplanum herstellen
Pos.
Schottertragschicht 25 cm, 0/45, UF3
Pos.
Betonsteinpflaster 20x20x8, grau, DSK-ENVIRO,
Ellenbogenverband
Pos.
Schnittkante herstellen, Betonstein 20x20x8
Pos.
Wegeinfassung einzellig, Breite 10 cm

Pos.
Fahradüberdachung
Pos.
Anlehnbügel für Fahrräder

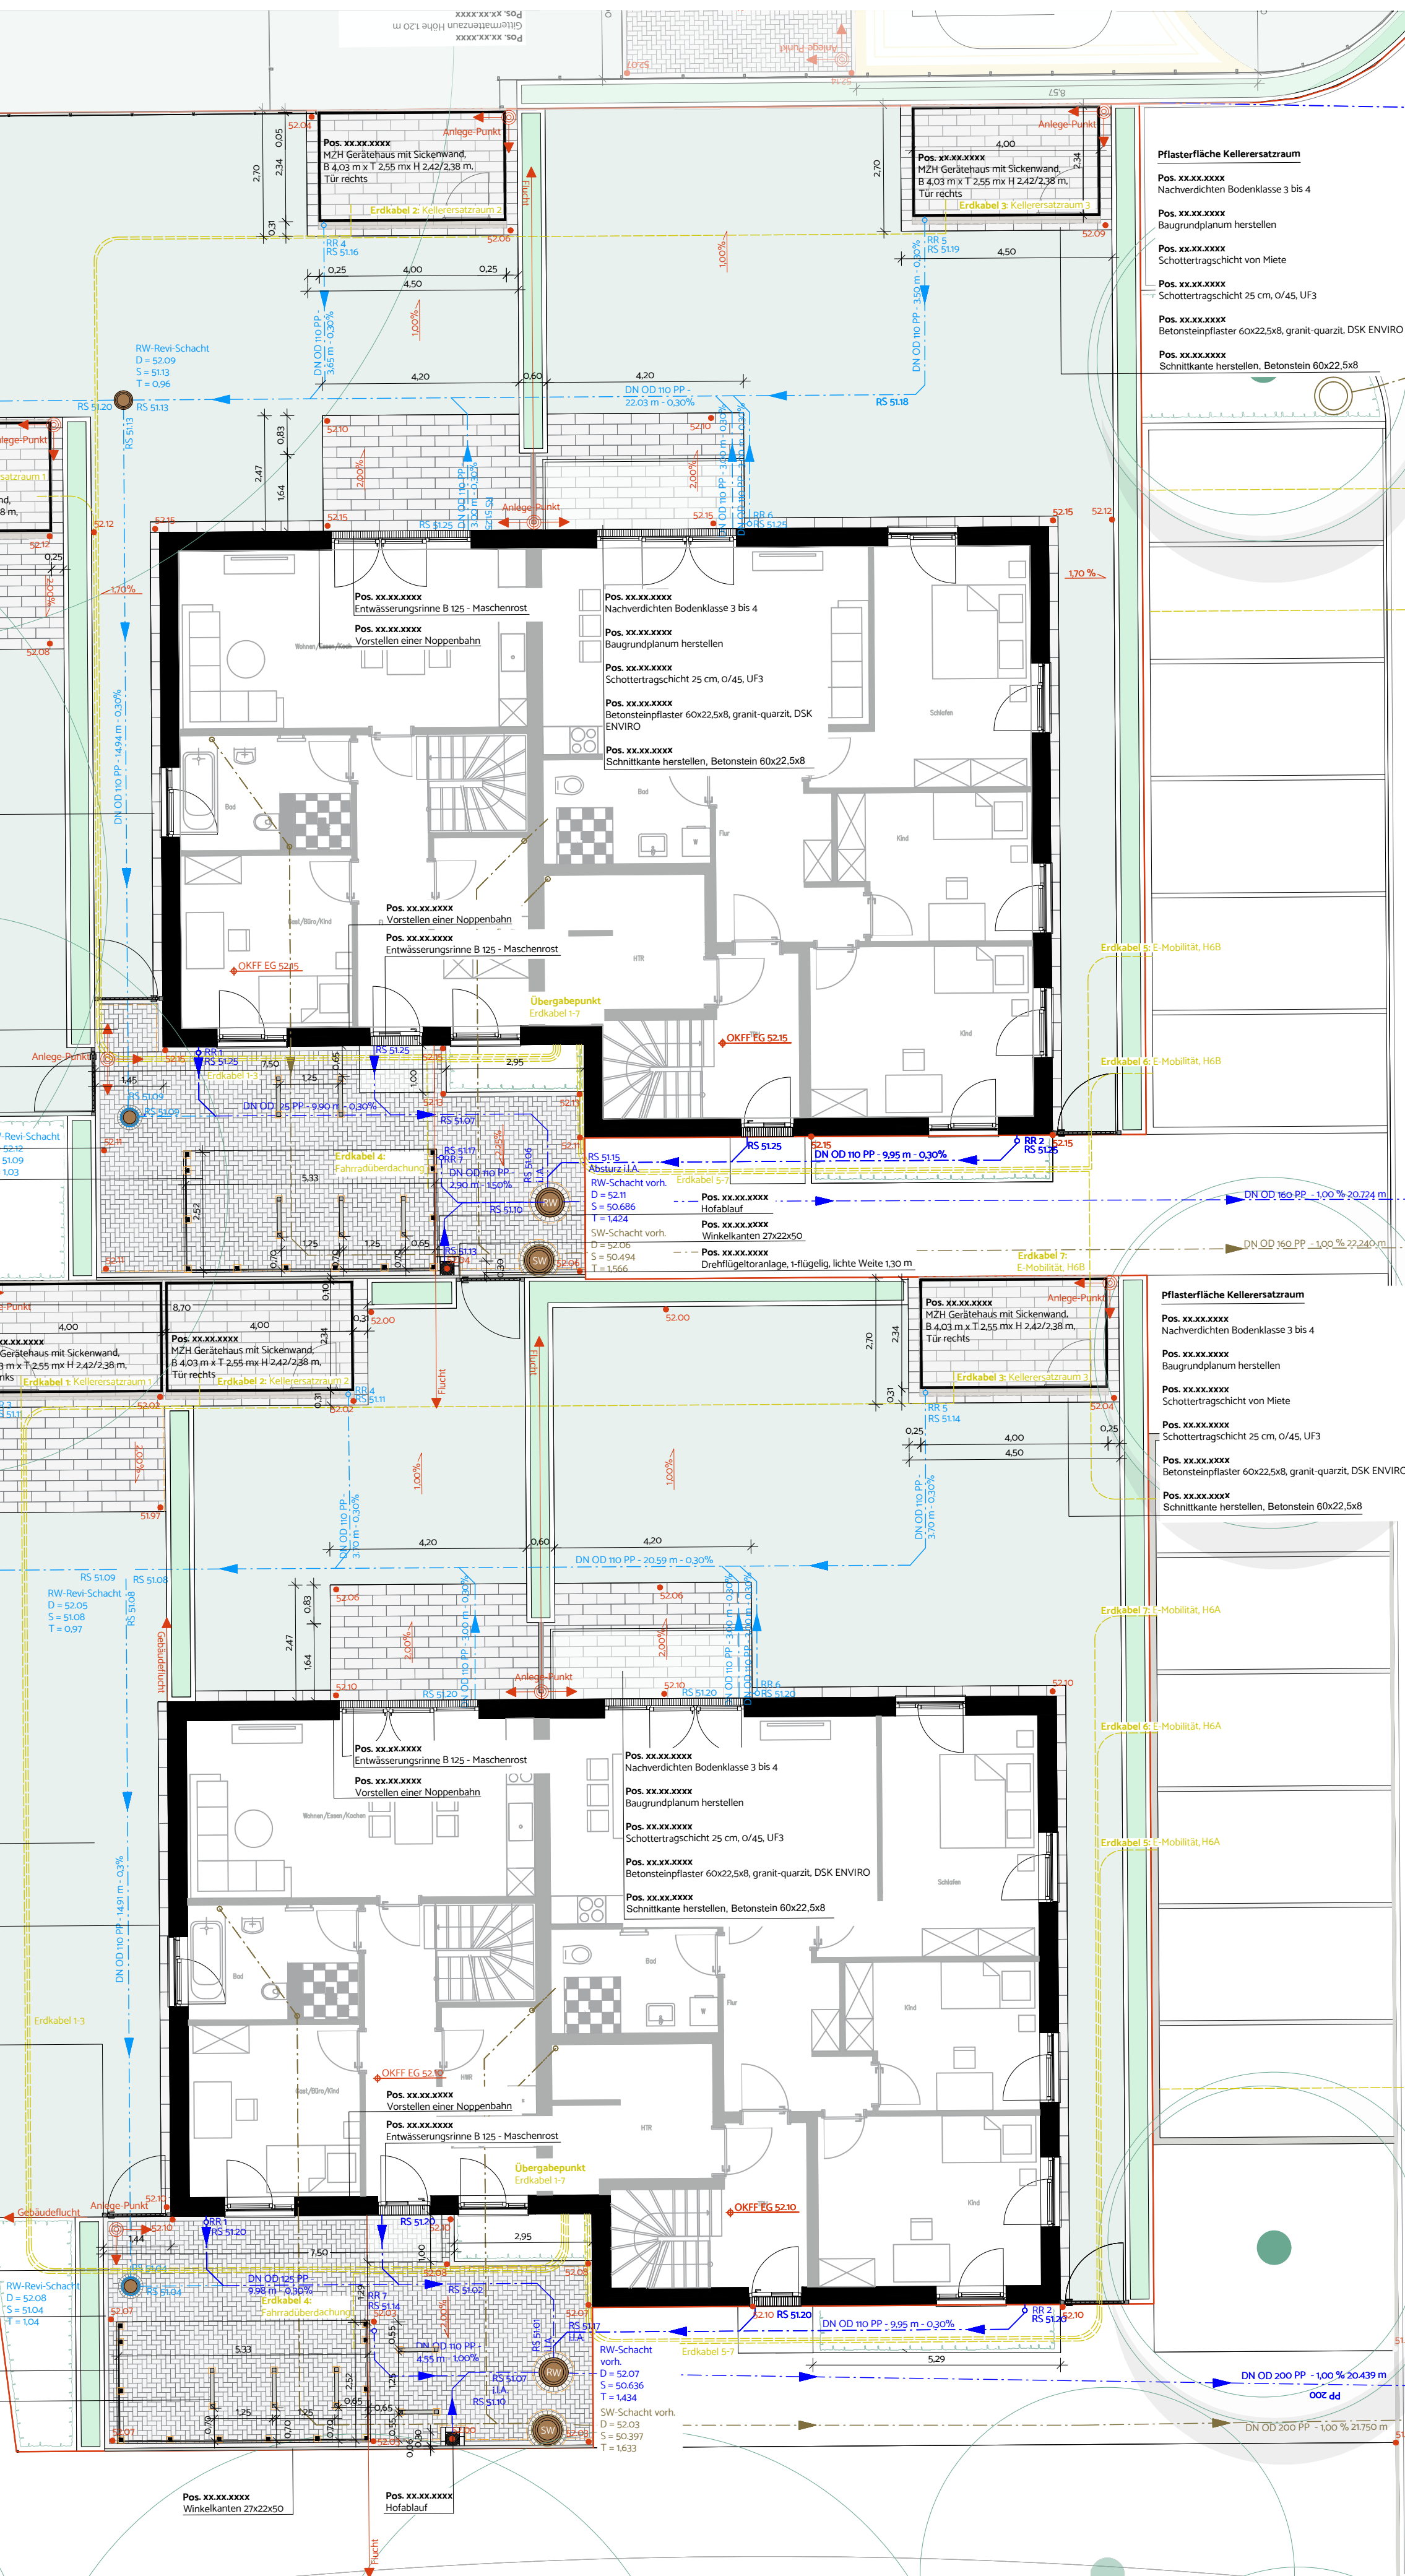

Legende

Terrassenplatten grau, Reihenverband,
60 x 22,5 x 8

Betonsteinpflaster grau, Ellenbogenverband,
20 x 10 x 8

Winkelkante, 27x22x50

Pflanzfläche

Rasen

Hecke

Planungshöhe

Anlagepunkt

Gefällepfahl

Fluchtpfeil

Zaun

Tor

Anlehnbügel

SW-Leitung vorh.

RW-Leitung vorh.

RW-Leitung GaLaBau

SW-Schacht

RW-Schacht

Hofablauf

Entwässerungsrinne

Kellersatzraum

Schnittkante Pflaster

Strom

Verteiler						
Index	Bauherr	Architekt	GalaBau			
1.	Papier / PDF	DWG / PDF				
2.						
3.						
4.						
5.						
6.						
7.						

Änderungen			
Index	Datum	Gezeichnet	Änderung
1.			
2.			
3.			
4.			
5.			
6.			
7.			

m.w.l.

morbach.wermeyer.Landschaftsarchitekten PartGmbH

Am Drostengarten 1 | 48336 Sassenberg
T 02583 | 940928
info@mw-l.de | mw-l.de

Partner:
Robin Morbach Dipl.-Ing. (FH) Landschaftsarchitekt AKNW
Dennis Wermeyer Dipl.-Ing. (FH) Landschaftsarchitekt AKNW

Projekt 2024-24
Kirschgarten Quartier - H6A+B

Bauherr Wohn + Stadtbau GmbH
Steinfurter Straße 60
48149 Münster

Bauort Wiggersbusch 42+44, 46+48
48157 Münster Handorf

Plan 5.01
Höhen- und Absteckplan - 6A+B

Gezeichnet Datum Maßstab Blattgröße
GW/MO 09.09.2026 1:100 730 x 594

Dateiname 5.01.Höhen- und Absteckplan_6A+B.2024-24.m.w.L.2026-09-09.pdf

Diese Zeichnung ist geistiges Eigentum der morbach.wermeyer.Landschaftsarchitekten PartGmbH und darf ohne unsere schriftliche Zustimmung weder im Ganzen, noch in Teilausschnitten kopiert oder anderweitig vervielfältigt werden.

VORABZUG