
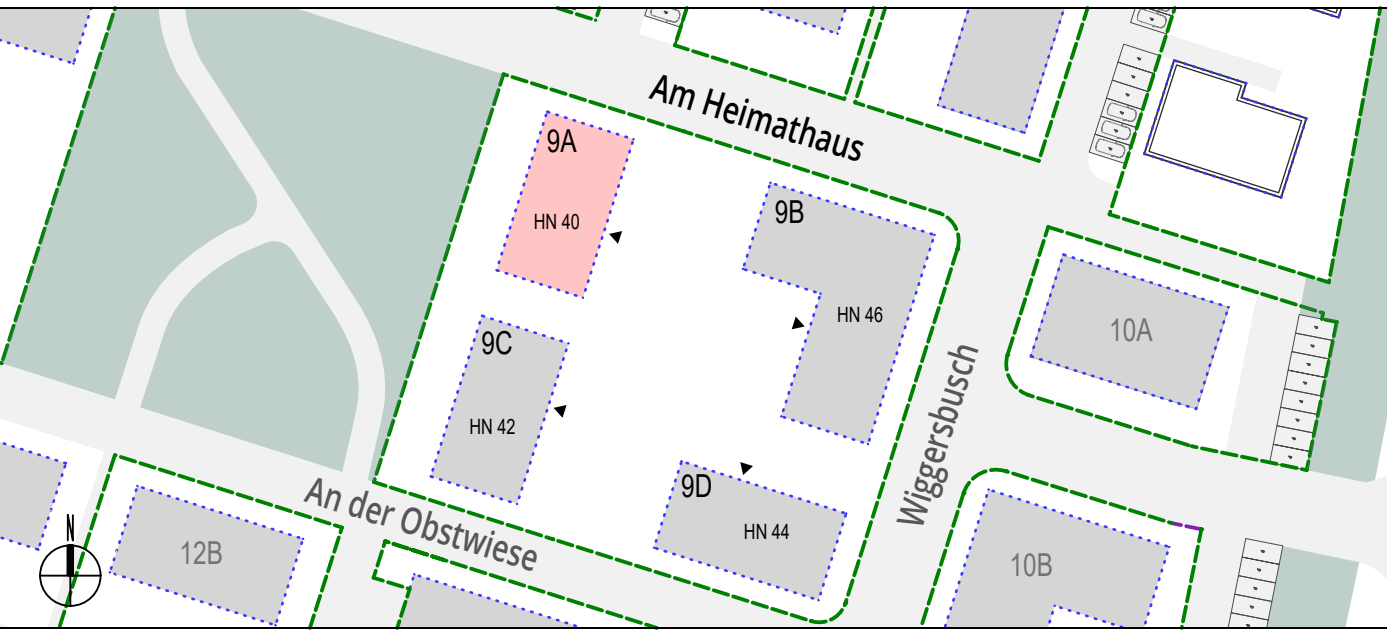


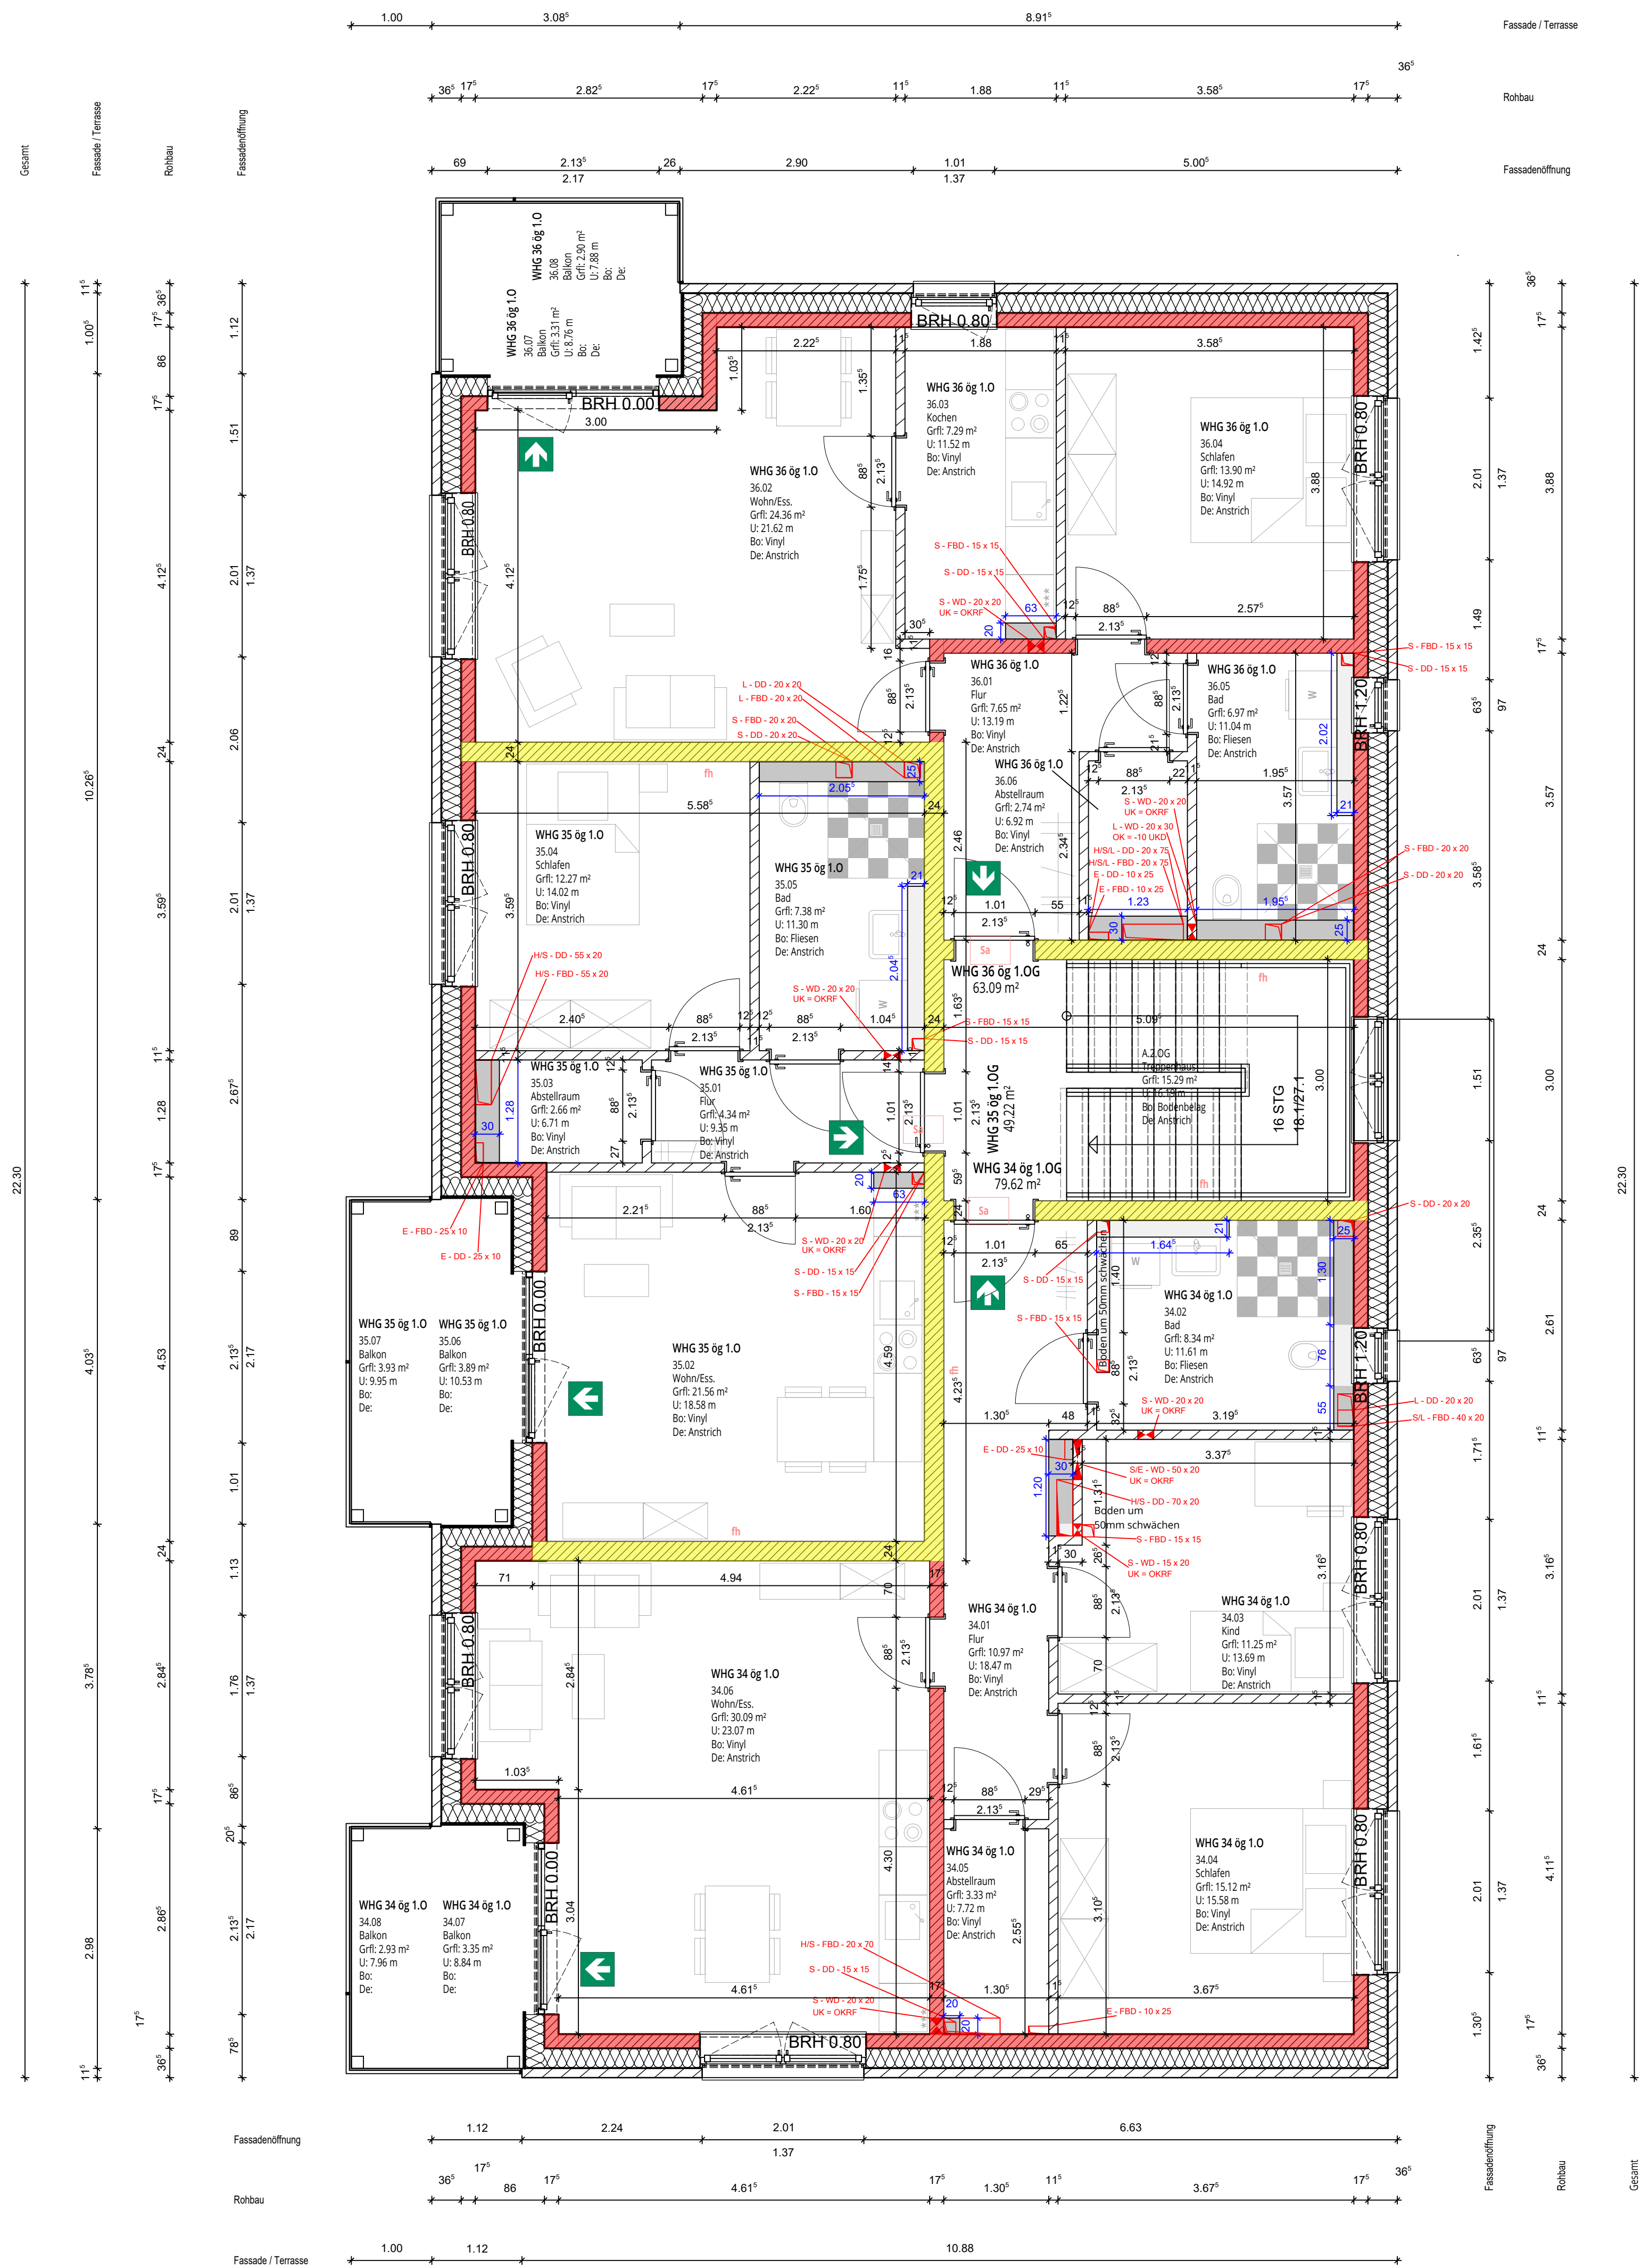

BAUVORHABEN	
Neubau 4 MFH mit einer gemeinsamen TG (39 WE; 258g, 14 FF)	
Am Heimathaus 40, 42, 44, 46 48157 Münster Handorf	STADT Münster GEMARKUNG Handorf FLUR 009 FLURSTÜCK 1916 NHN 52,45

BAUHERRSCHAFT

Wohn + Stadtbau GmbH

Steinfurter Straße 60
48149 Münster



WOHN + STADTBAU		Wohnungsunternehmen der Stadt Münster GmbH	
ARCHITEKTUR		FACHPLANUNG	
MAX DELIUS	M.Sc. DIPL.-ING ARCHITEKT	STATIK	Funger Philippen Beratende Ingenieure PartG mbB
		ELEKTRO	Haerkötter & Sahlmann GmbH & Co. KG
DAGMAR KUIPERS	DIPL.-ING ARCHITECTIN	HLS	Haerkötter & Sahlmann GmbH & Co. KG
		BAUPHYSIK	Funger Philippen Beratende Ingenieure PartG mbB
		FREIANLAGEN	morbach.wermeyer.Landschaftsarchitekten PartG mbB

LPH 05_AUSFÜHRUNGSPLANUNG				Vorabzug			
Planart				Gebäude		Bereich	
Grundriss				9A		1. Obergeschoss	
MASSTAB	Bearbeitung	Plandatum	Änderungsdatum	PROJEKT-NR.	PLAN-NR.	INDEX	
M		18.04.2024	14.01.2026	WIE	5104A G 01	-	