


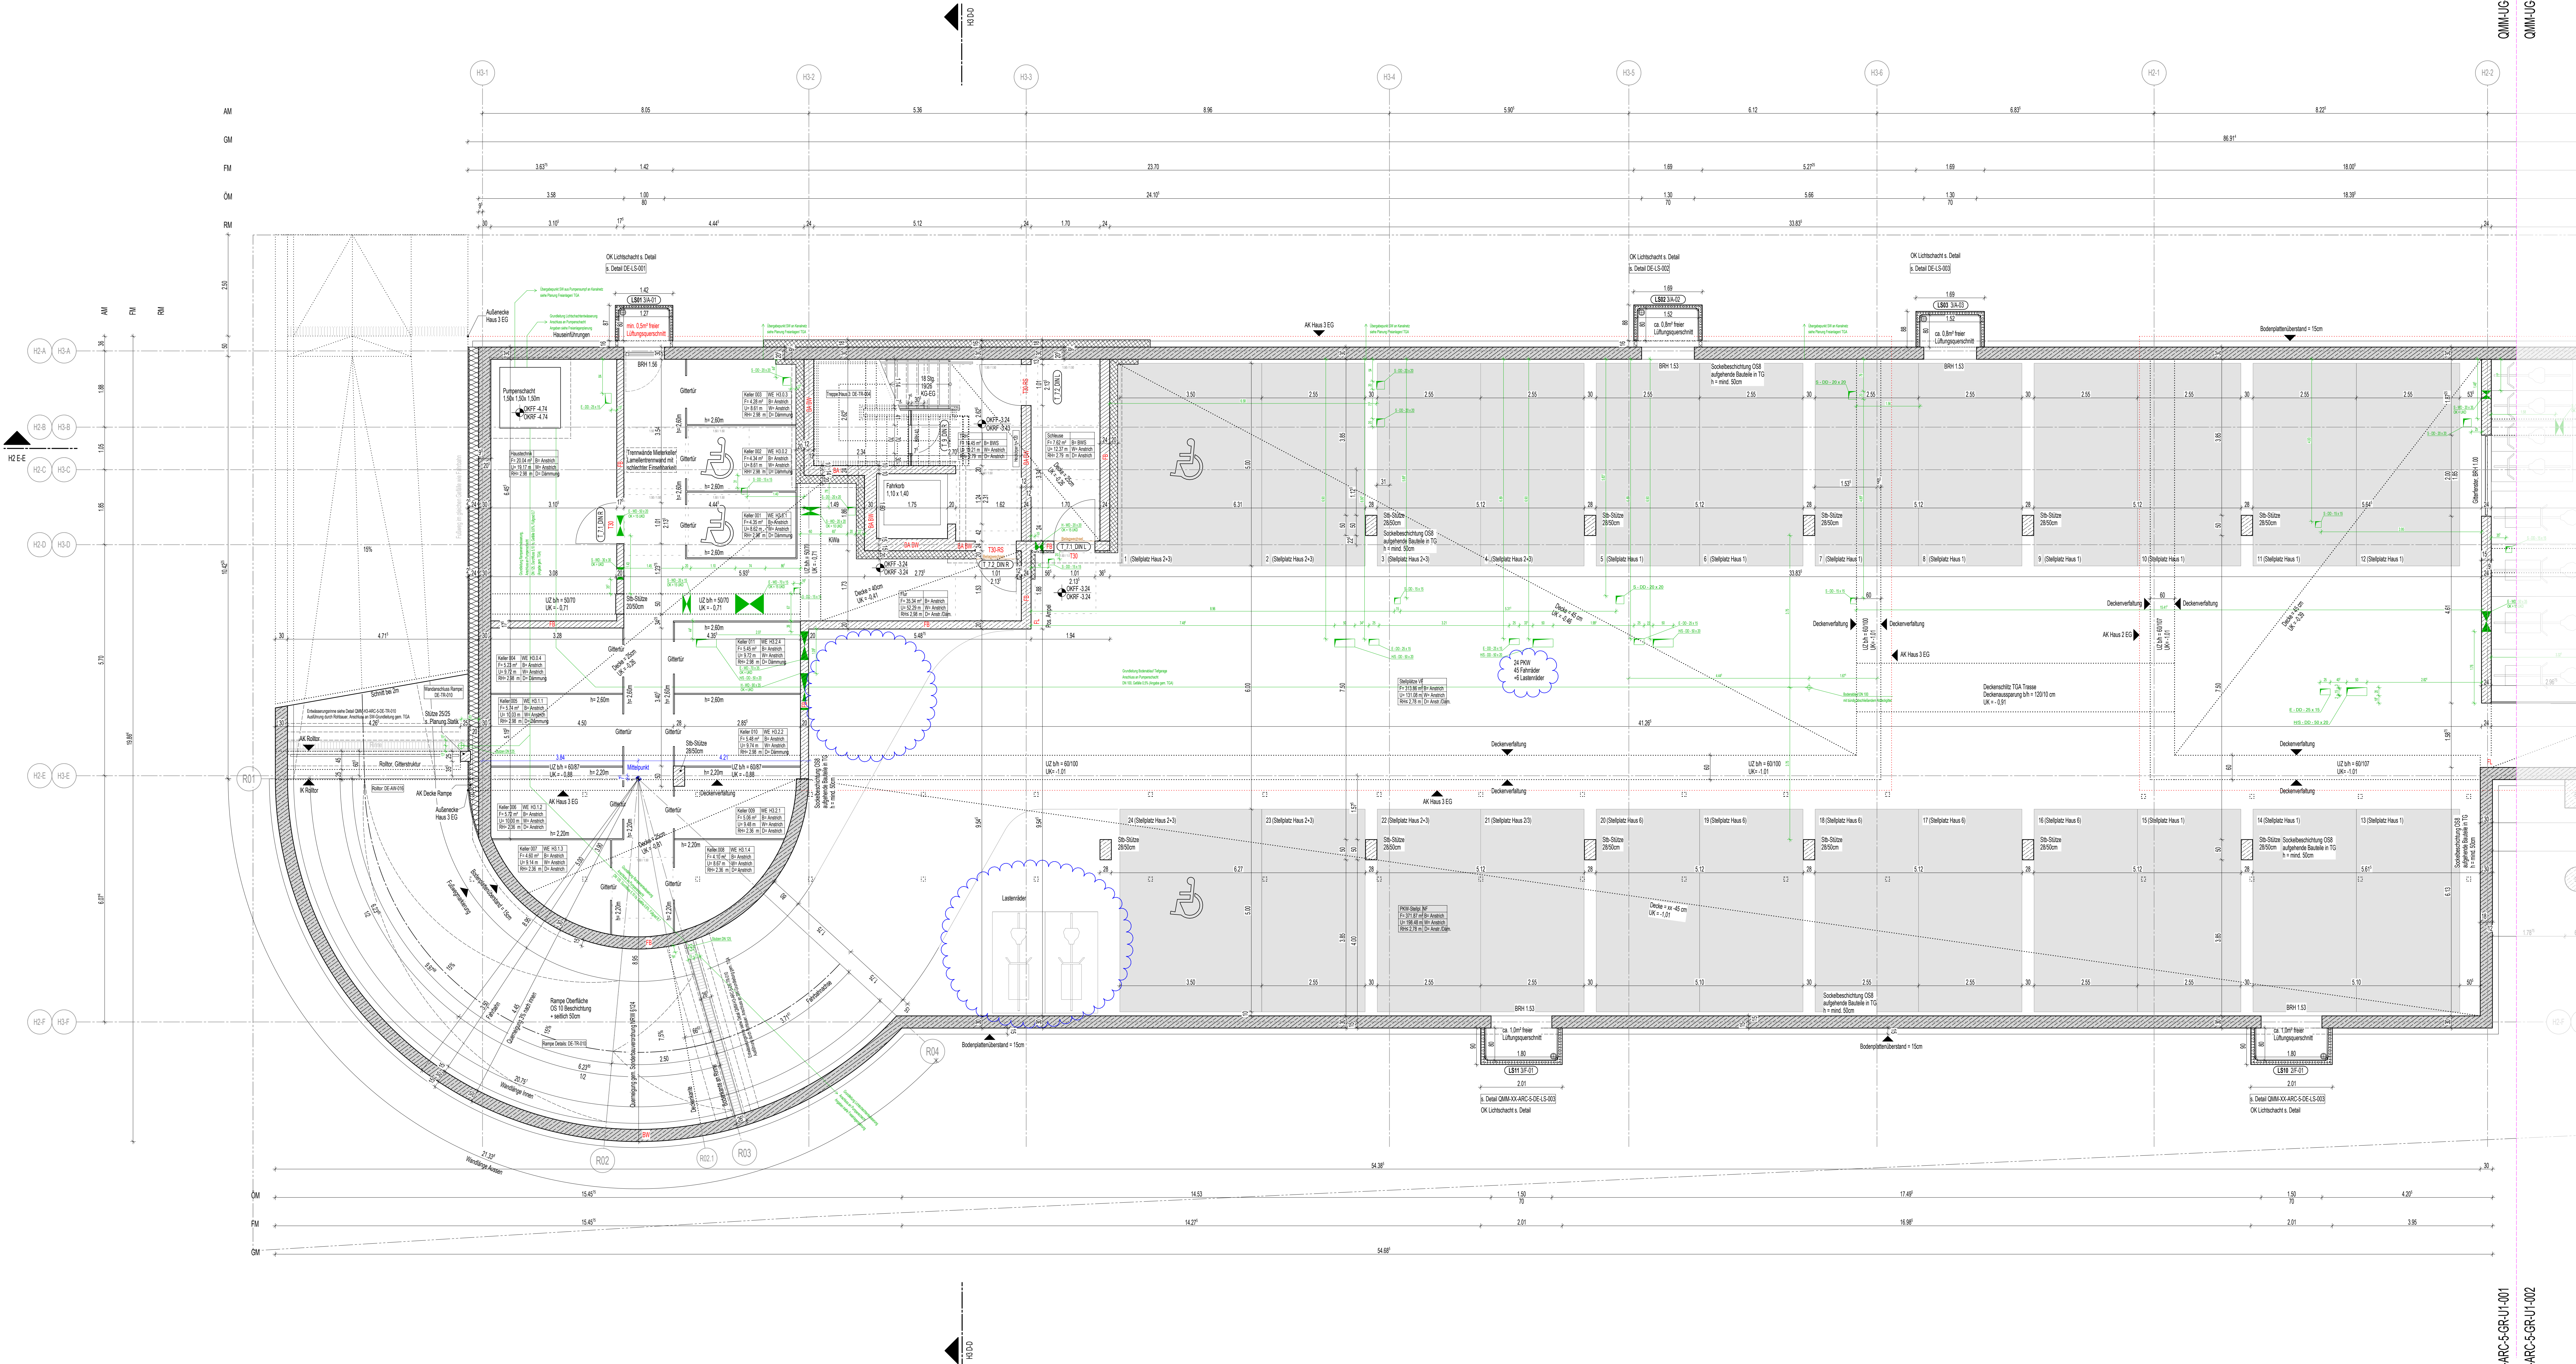

QMM-UG-ARC-5-GR-U1-001-F05

Alle Maße sind gezeichnete Maße und durch die Abgrenzung eigenverantwortlich am Bau zu prüfen.

INDEX	BEZUGSHÖHEN	HAUS 01	OKFF EG +0.00 = 54.06 m ü NN
F05	Anpassung Fahräder	18.2.26	ip
F04	Korrektur Darstellung Deckenschütz	24.11.25	ip
F03	Planland Abschluss WP3	21.10.25	ip
F02	Unterlaufschutz Treppen	6.6.25	ip
F01	Öffnungsmasse Aufzugsluke	23.6.25	ip
F00	Freigabe WP2 für Rohbau	28.03.2025	ip

PLANANLEGENSSTELLE

PROJEKT	QMM
ÜBERSICHTSPLAN	Quartier Möldrich Münster Grundstücke 1, 2, 3, 6

BEZUGSHÖHEN	HAUS 01 OKFF EG +0.00 = 54.06 m ü NN
-------------	---

BAUHERR	Wohnungsunternehmen der Stadt Münster GmbH Steinfurter Straße 60 48145 Münster
---------	--

ARCHITEKT	3pass Architekten Stadtplaner Part mbH Amsterdamer Straße 30 48145 Münster Telefon +49 (0) 251 133 997 0 Telefax +49 (0) 251 133 997 33 E-Mail: wu@3pass.de www.3pass.de
-----------	---

PLANUNGSSTADIUM	A Ausführungsplanung
STATUS	FREIGEZEIGEN
PLANINHALT	Grundriss Untergeschoss Haus 01-03
PLANDATEN	MASSTAB 1:50 FORMAT DIN A0 Quer ERSTELLT 27.05.24 GEZ. 80 PLANNR. 4080
ZEICHNUNGSNUMMER	QMM-UG-ARC-5-GR-U1-001-F05

HB = 841 / 1486 (1.25m)