


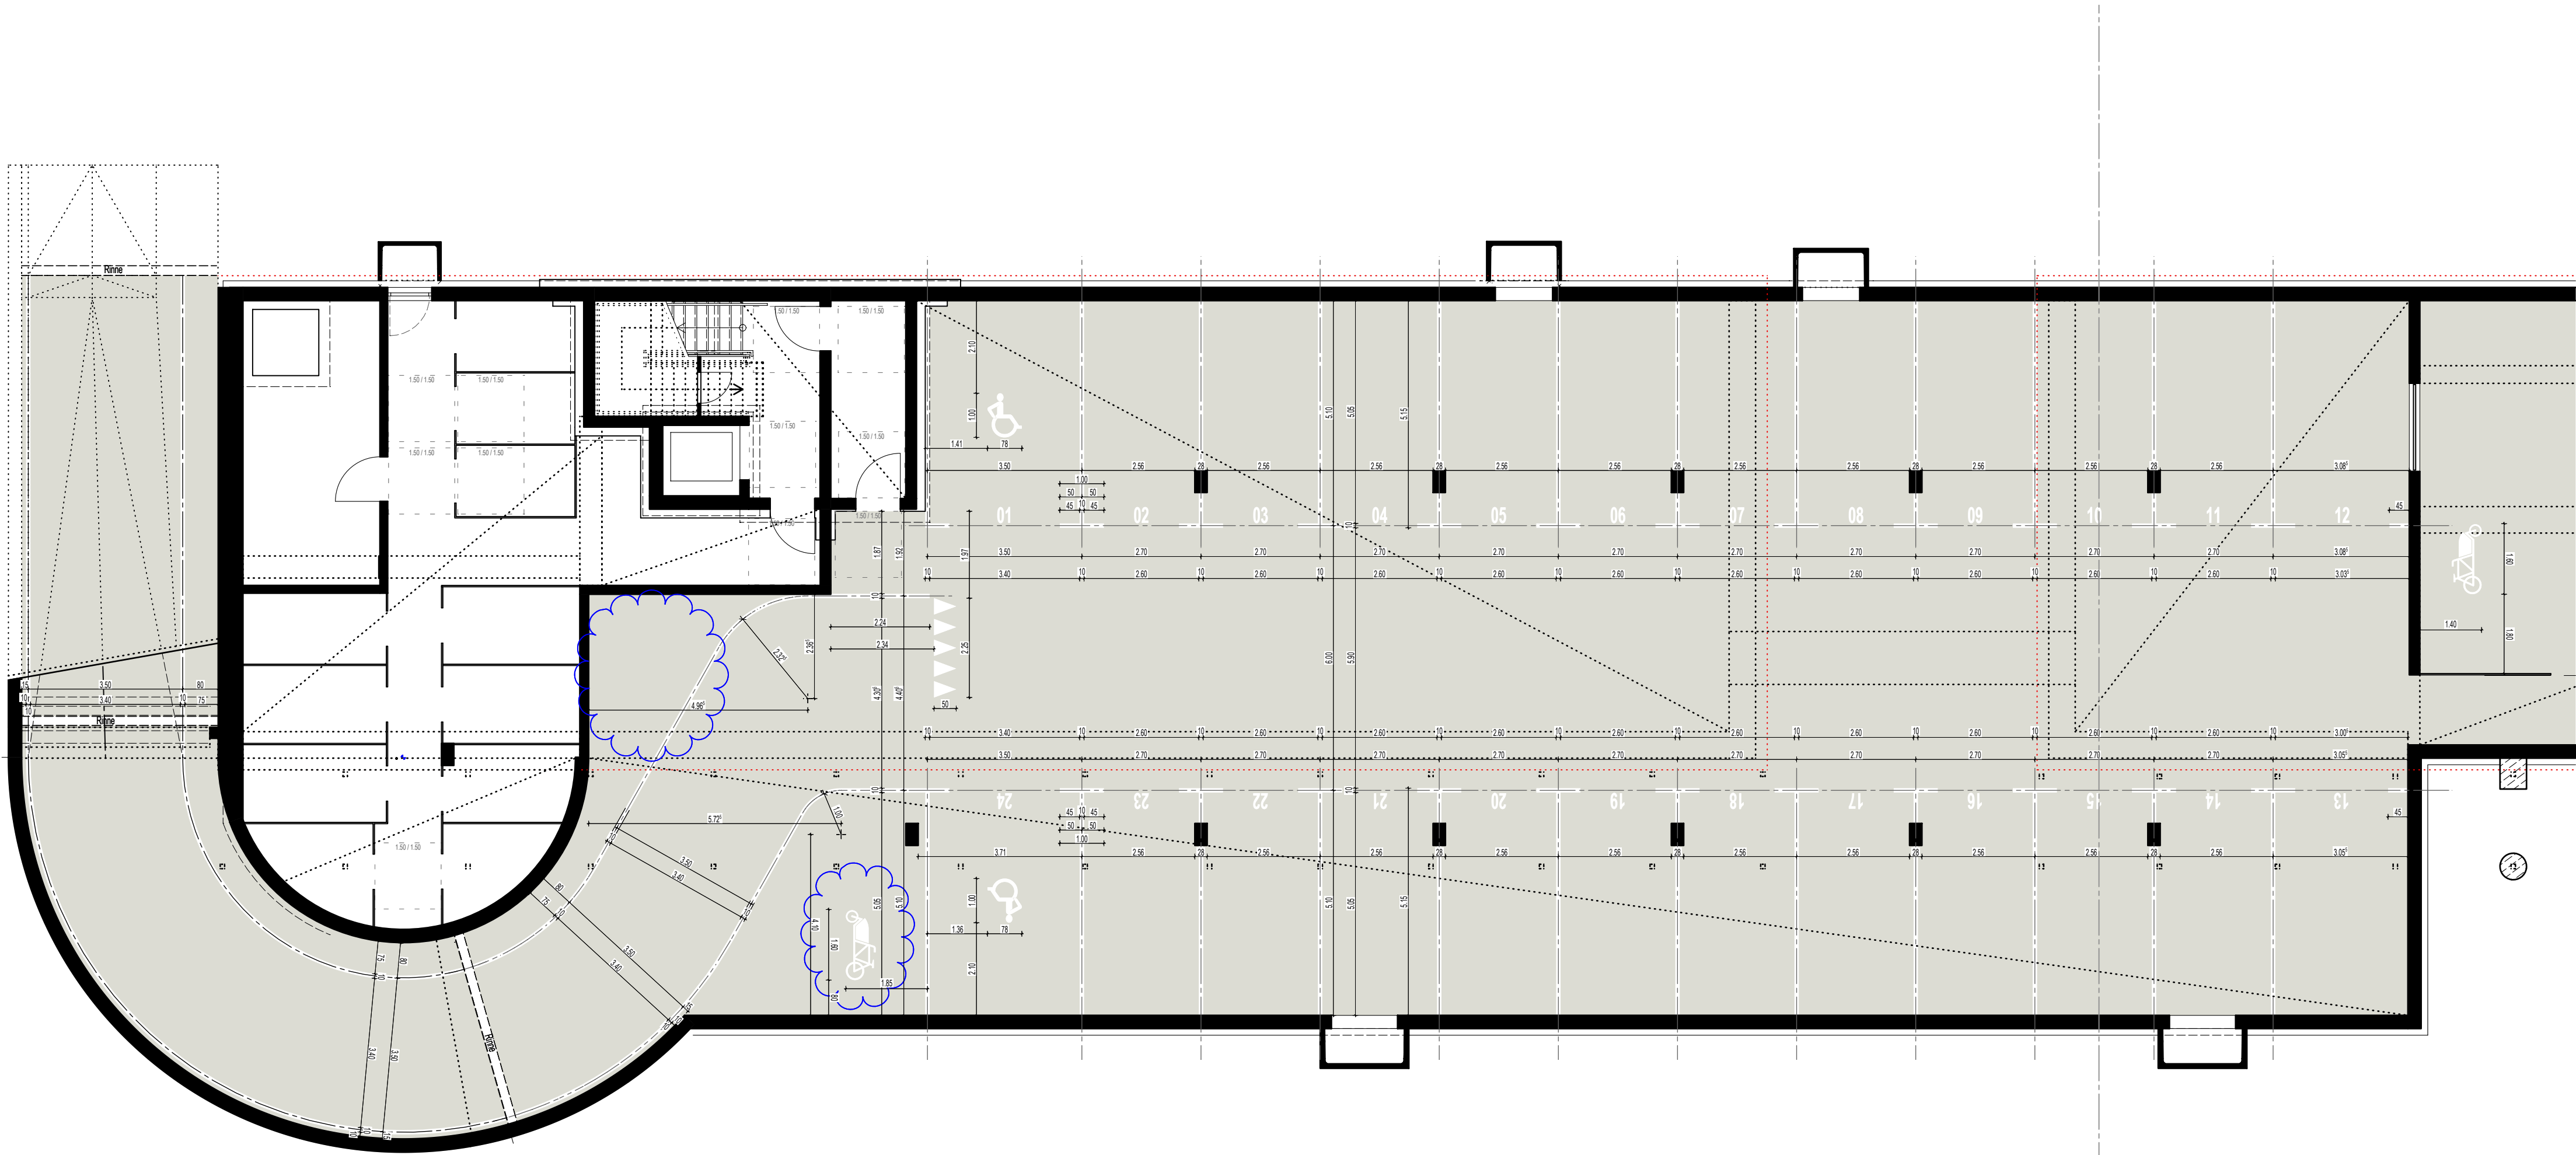

QMM

QMM-XX-ARC-5-DE-BO-002-F01

Wohnungsbezeichnung: Bsp. H1.2.1

Haus: 1
Geschoss: 1
Wohnung: 1

Maßbezug:

- OK Oberkante
- OKFF Oberkante Fertigfußboden
- OKRD Oberkante Rohdecke
- OKR Oberkante Roh
- OKFT Oberkante Fertigteil
- AK Aussenkante
- IK Innenkante
- VK Vorderkante
- UK Unterkante
- UKD Unterkante Decke
- OKG Oberkante Gelände
- BRH Brüstungshöhe (RG ab OKFF)
- RH Rohbauhöhe (ab OKFF bis UKRD)
- LL im Lichten
- UZ Unterzug
- AW Aussenwand

Höhenkoten:
in Schnitt und Ansicht:

- OKFF
- OKRD

im Grundriss:

- OKFF
- OKRD

○ Oberkante Gelände geplant
● Oberkante Gelände Bestand

Alle Maße sind geplante Maße und sind durch den AN eigenverantwortlich am Bau zu prüfen. Zur Ausführung sind die Schal- und Bewehrungspläne des Statikers zu beachten.

Wandqualitäten / -stärken sind exemplarisch dargestellt. Siehe Statik.

PROJEKT

QMM

Quartier Moldrickx Münster

Grundstücke 1, 2, 3, 6

BAUHERR

Wohn + Stadtbau

Wohnungsunternehmen der Stadt Münster GmbH

Steinfurter Straße 60

48149 Münster

ARCHITEKT

3pass

Architekten Stadtplaner Part mbB

Kusch Mayerle BDA

Krefelder Straße 36

50670 Köln

Telefon +49 (0)2 21 - 130 567 0

Telefax +49 (0)2 21 - 130 567 33

E-Mail buero@3pass.de

www.3pass.de

Neuanordnung Lastenräder	18.02.2026	lp
Planfreigabe	20.08.2025	lp
Index	Datum	Name

OKFF ± 0,00 =

PLANUNGSSTAND

Ausführungsplanung

PLANINHALT

Stellplatzmarkierung TG

STATUS		GEÄNDERT	
FREIGEgeben		18.02.2026	
MASZSTAB	ERSTELLT	GEZ.	PLANNR
1:100	16.06.25	so	5501