



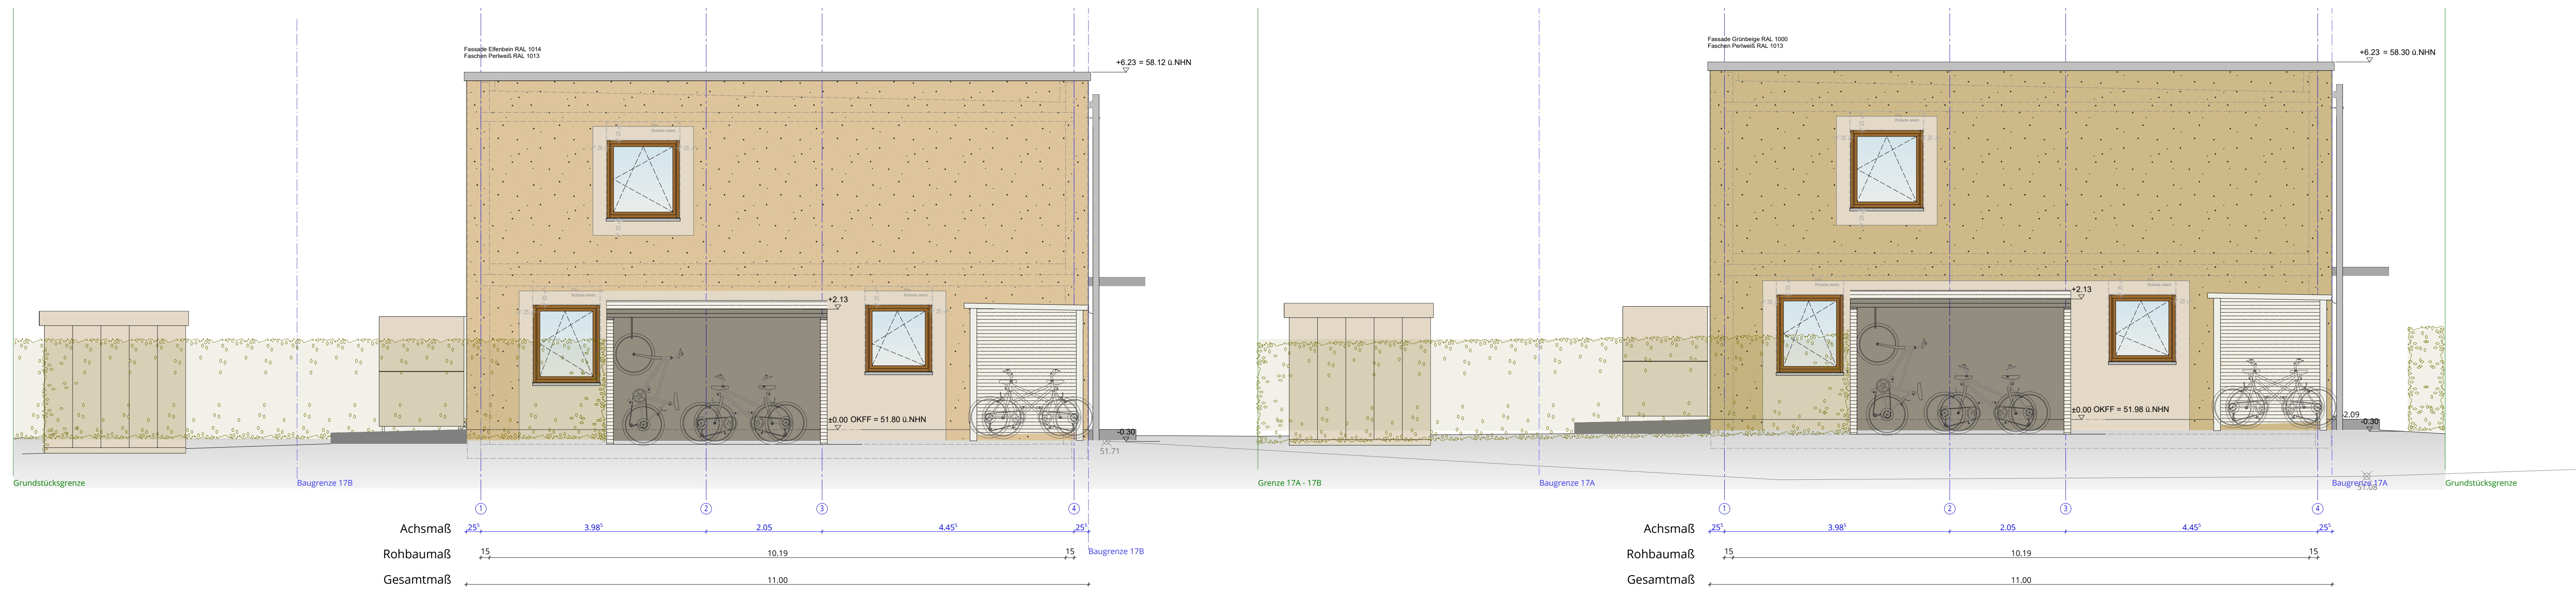

Haus 17 B - Ansicht Ost



Haus 17 A - Ansicht Süd

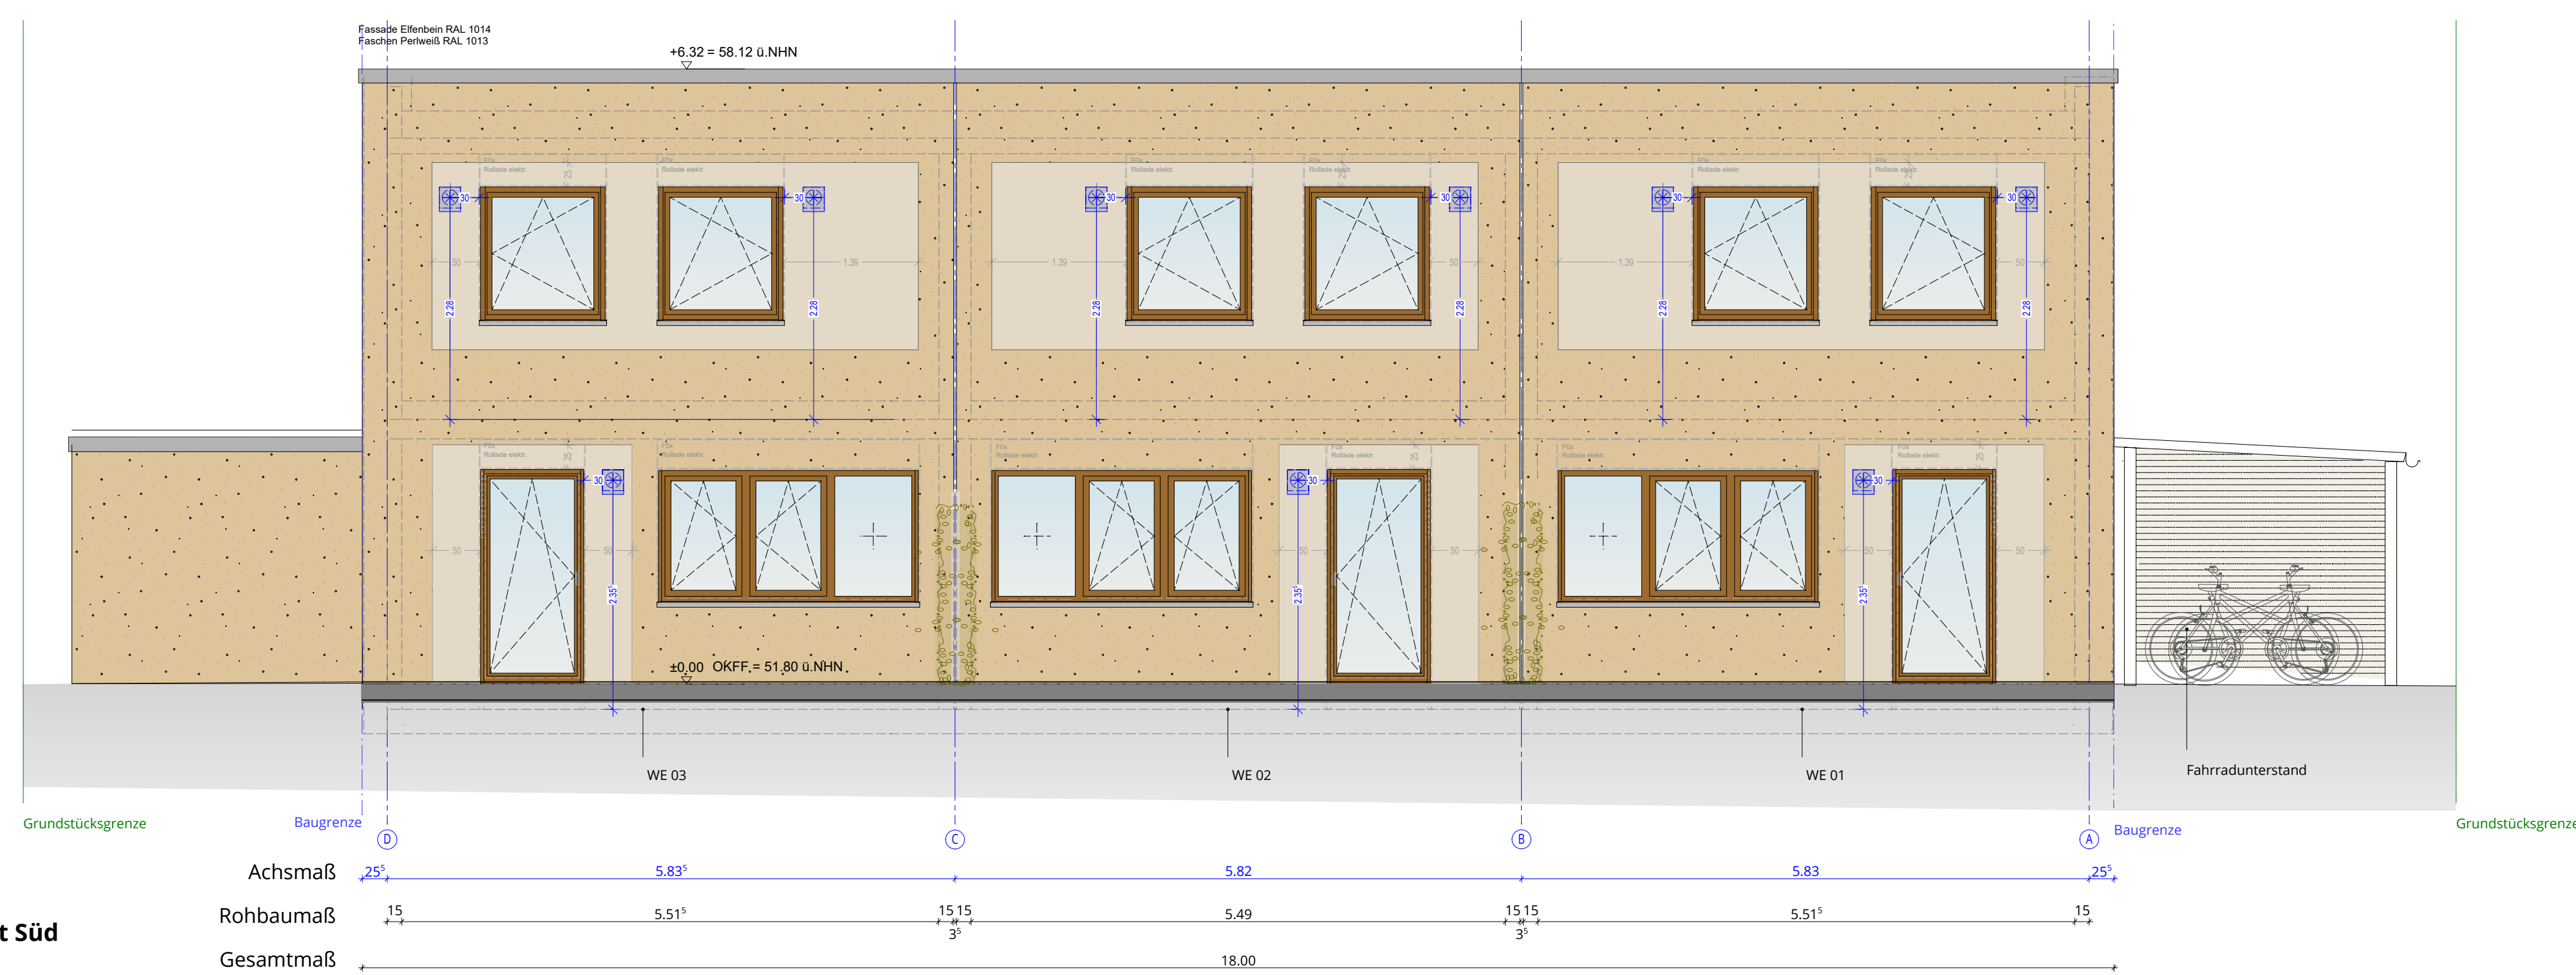

Haus 17 B - Ansicht Süd

LEGENDE:

- | | | | |
|---|--|---|------------------------|
|  | Stahlbeton = 25 cm d. Stalk |  | WD Wanddurchbruch |
|  | tragende MW = 24 cm, KS - 20 - 2,0 - DM 8. Stalk |  | DO Deckendurchbruch |
|  | tragendes MW = 17,5 cm, KS - 12 - 18 - DM 8. Stalk |  | FBS Fußbodenaussparung |
|  | nicht tragende Wand = 11,5 cm |  | WS Wandschlitz |
|  | Magerbeton |  | FBS Fußbodendurchbruch |
|  | Trockenbauwand/Installationswand raumhoch |  | OKRF Haus 17A = 51,98 |
|  | Trockenbauwand/Installationswand teilhoch (1,20m) |  | OKRF Haus 17A = 51,72 |
|  | Schmutzwasserleitungen | | |
|  | Regenwasserleitungen |  | OKRF Haus 17A = 51,80 |
|  | Regenwasserleitungen Lichtschächte |  | OKRF Haus 17A = 51,54 |

OKRF Oberkante Rohfußboden
OKFFB Oberkante Fertigfußboden
UKRD Unterkante Rohdecke


A: Bauteile aus nichtbrennbaren Baustoffen
B: Bauteile aus brennbaren Baustoffen
AB: Bauteile in den wesentlichen Teilen aus nichtbrennbaren Baustoffen

Alle Höhenangaben von Türen und Fenstern beziehen sich

Diese Zeichnung enthält referenzierte Objekte der Fachplaner.
Die Verantwortung für die Vollständigkeit und Richtigkeit
dieser Informationen verbleibt beim Urheber.

Haus 17A OKFF = $\pm 0.00 = 51.98$

Haus 17B OKFF = $\pm 0.00 = 51.80$

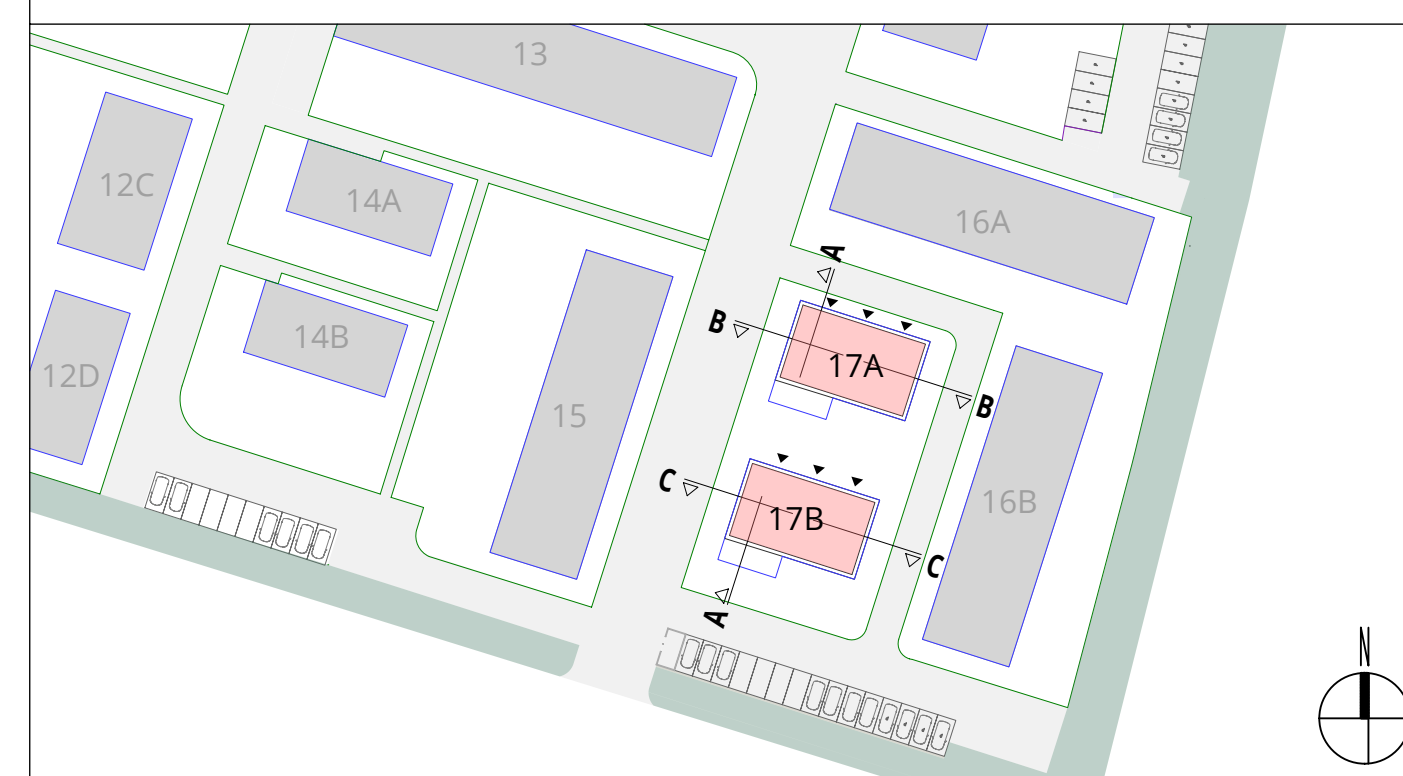[illegible]

BAUVORHABEN	
Neubau Reihenhäuser frei finanziert	
Kirschgarten Münster, Handorf	STADT Münster, Handorf GEMARKUNG Handorf FLUR 009 FLURSTÜCK 1804 N-N A 52,09 B 52,00

BAUHERRSCHAFT
WOHN + STADTBAU GMBH
 Steinfurter Straße 60
 48149 Münster


Wohn + Stadtbau
 Wohnungsumnehmen der Stadt **Münster** GmbH

WOHN + STADTBAU		Wohnungsunternehmen der Stadt Münster GmbH
ARCHITEKTUR MAX DELIUS M.S.C. DIP.-ING ARCHTEKT SABINA BACKHAUS B.A. ARCHITEKTUR	FAKPLANUNG STADT ELEKTRO HLS BAU/PHYSIK FREIPLANEN	Funger Philipp Beratende Ingenieure PartGmbH Haerkötter & Sahlmann GmbH & Co. KG Haerkötter & Sahlmann GmbH & Co. KG Funger Philipp Beratende Ingenieure PartGmbH Morbach/Weymeyer Landschaftsarchitekten PartGmbH

LPH 05_AUSFÜHRUNGSPLANUNG | Freigabe
Ansicht Ost + Ansicht Süd

					Bereich	
Planart Ansicht					Ansicht Ost	
MASSTAB M 1:50	Bearbeitung SB	Plandatum 18.04.2024	Änderungsdatum 26.05.2026	PROJEKT-NR. WIE 408	PLAN-NR. 5221A A O- S	INDEX