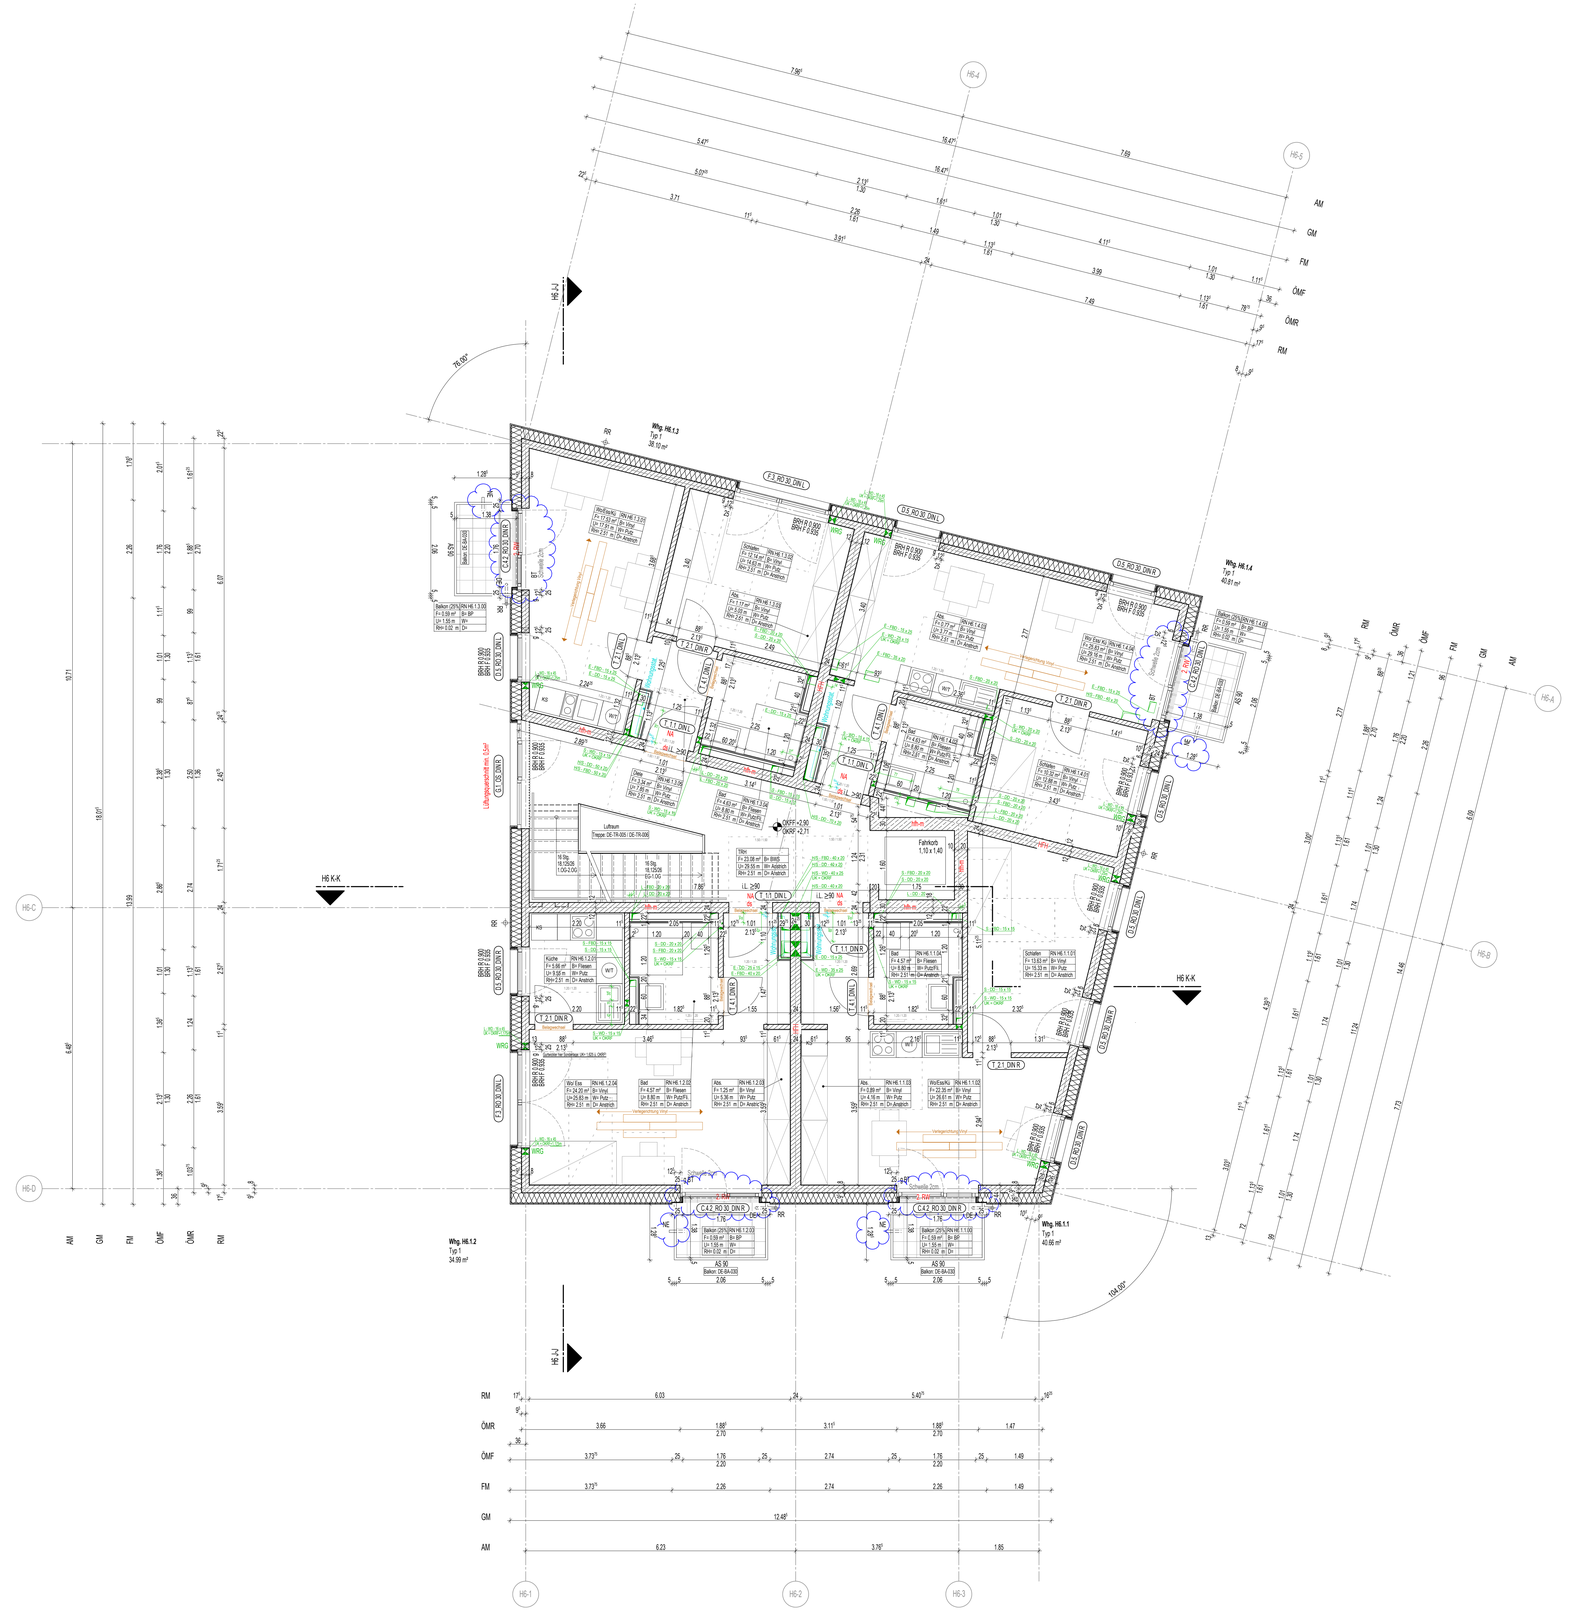
Whg. HE.1.3
Typ 1
38.10 m²
Whg. HE.1.4
Typ 1
Whg. HE.1.2
Typ 1
34.99 m²
Whg. HE.1.1
Typ 1
40.66 m²
F.3 RO 30 DIN I
D.5 RO 30 DIN I
D.5 RO 30 DIN R
C.42 RO 30 DIN R
C.42 RO 30 DIN I
D.5 RO 30 DIN L
T.2.1 DIN R
T.1.1 DIN L
T.1.1 DIN R
T.1.3 DIN L
T.4.1 DIN L
T.4.1 DIN R
T.2.1 DIN L
T.2.1 DIN I
T.1.3 DIN R
