


Schnitt D-D

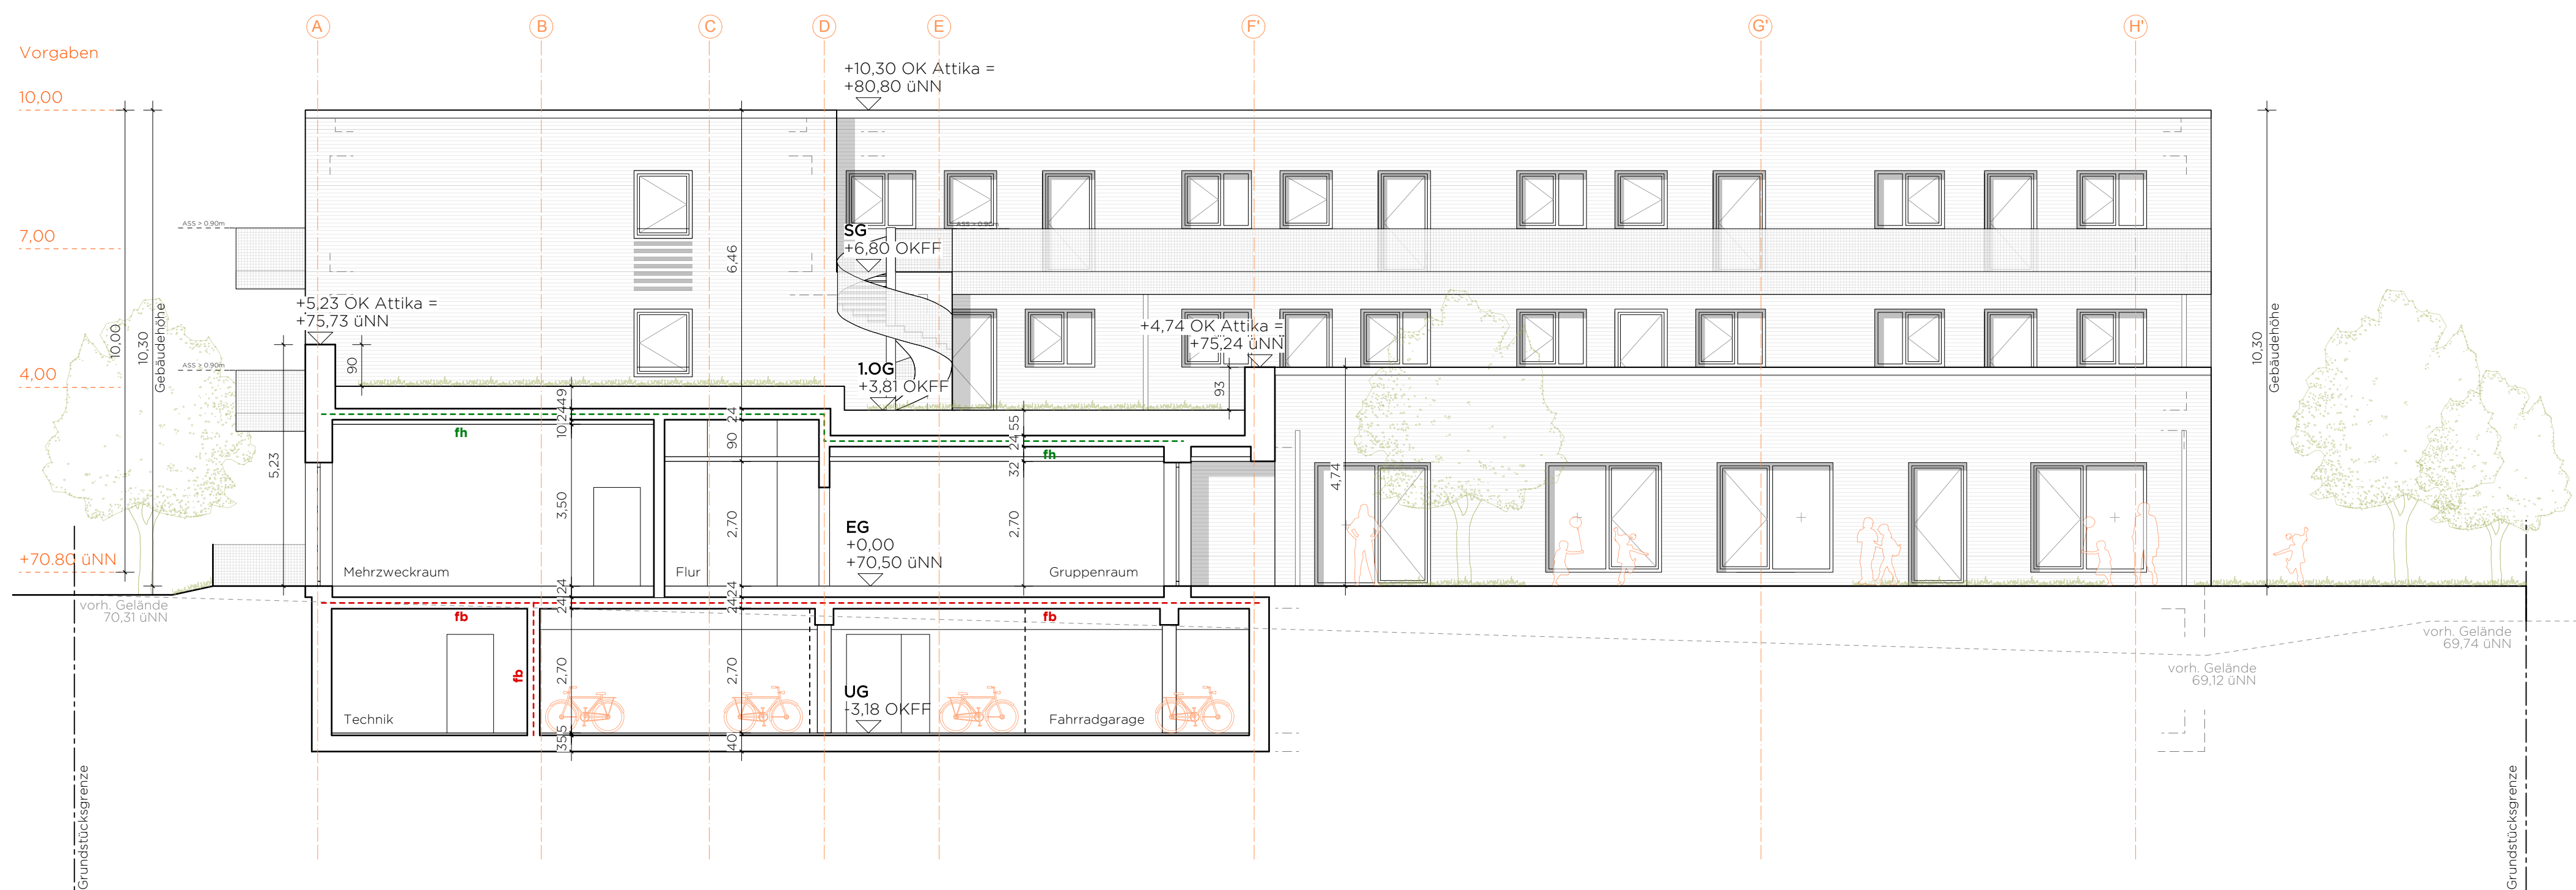

Schnitt E-E

LEGENDE:

Abkürzungen :

G Geschoss  
WHG Wohnung  
R Raum

ASS Absturzsicherung

BRH Brüstungshöhe

LS Lichtschacht

UZ Unterzug

WD Wanddurchbruch

OKFF Oberkante Fertigfußboden

OKRD Oberkante Rohdecke

Grundstücksgrenze

Brandschutz :

fh feuerhemmende Wand

hfh hochfeuerhemmende Wand

fb feuerbeständige Wand

fb+m feuerbeständige Wand mit mechanischer Beanspruchung

Brandabschnittstrennung

Fluchtweg, Richtungsangabe

1.RW erster Rettungsweg

2.RW zweiter Rettungsweg

30S feuerhemmende, rauchdichte- und selbstschließende Tür


30 feuerhemmende, dicht- und selbstschließende Tür

S rauchdichte- und selbstschließende Tür

S<sub>3</sub> dichtschießende Tür

DIESE ZEICHNUNG IST URHEBERRECHTLICH GESCHÜTZT UND NUR IN VERBINDUNG MIT DER STATIK GÜLTIG!  
ALLE AUSBAUMASSE SIND AM BAU ZU NEHMEN!  
ALLE MASSE SIND VOR ORT VERANTWÖRTLICH ZU PRÜFEN!  
UNSTIMMIGKEITEN SIND VOR AUSFÜHRUNG MIT DER PROJEKTL EITUNG ZU KLÄREN!

0.00m OKFF = 70.50m üNN

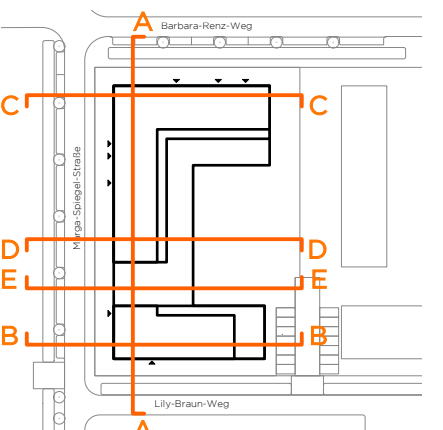

PROJEKT

Albachten-Ost BF06

Wohnen, Kita + Gewerbe

PROJEKTADRESSE

Marga-Spiegel-Straße / Barbara-Renz-Weg / Lily-Braun-Weg, 48163 Münster

PLANUNGSPHASE

LP4 - Genehmigung

BAUHERRIN

Wohn+Stadtbau

Wohnungsunternehmen der Stadt Münster

Steinfurter Straße 60, 48149 Münster

T 0251 / 700 80

info@wohnstadtbau.de

ARCHITEKTUR

MS PLUS ARCHITEKTEN BDA

Bücker Holling Schwager PartGmbH

Bült 2 | 48143 Münster

T 0251 / 53 95 65 35

info@msplus-architekten.de

PLAN-NR. / PLANSCHLÜSSEL / DATEINAME

ALB\_4\_100\_03

PLANINHALT

Schnitt D-D, E-E

MASSTAB DATUM INDEX

1:100 24.04.26

10 50 100 200 500 cm

PROJEKTNUMMER PLANGRÖSSE GEZEICHNET

0,931 / 0,594 RVO