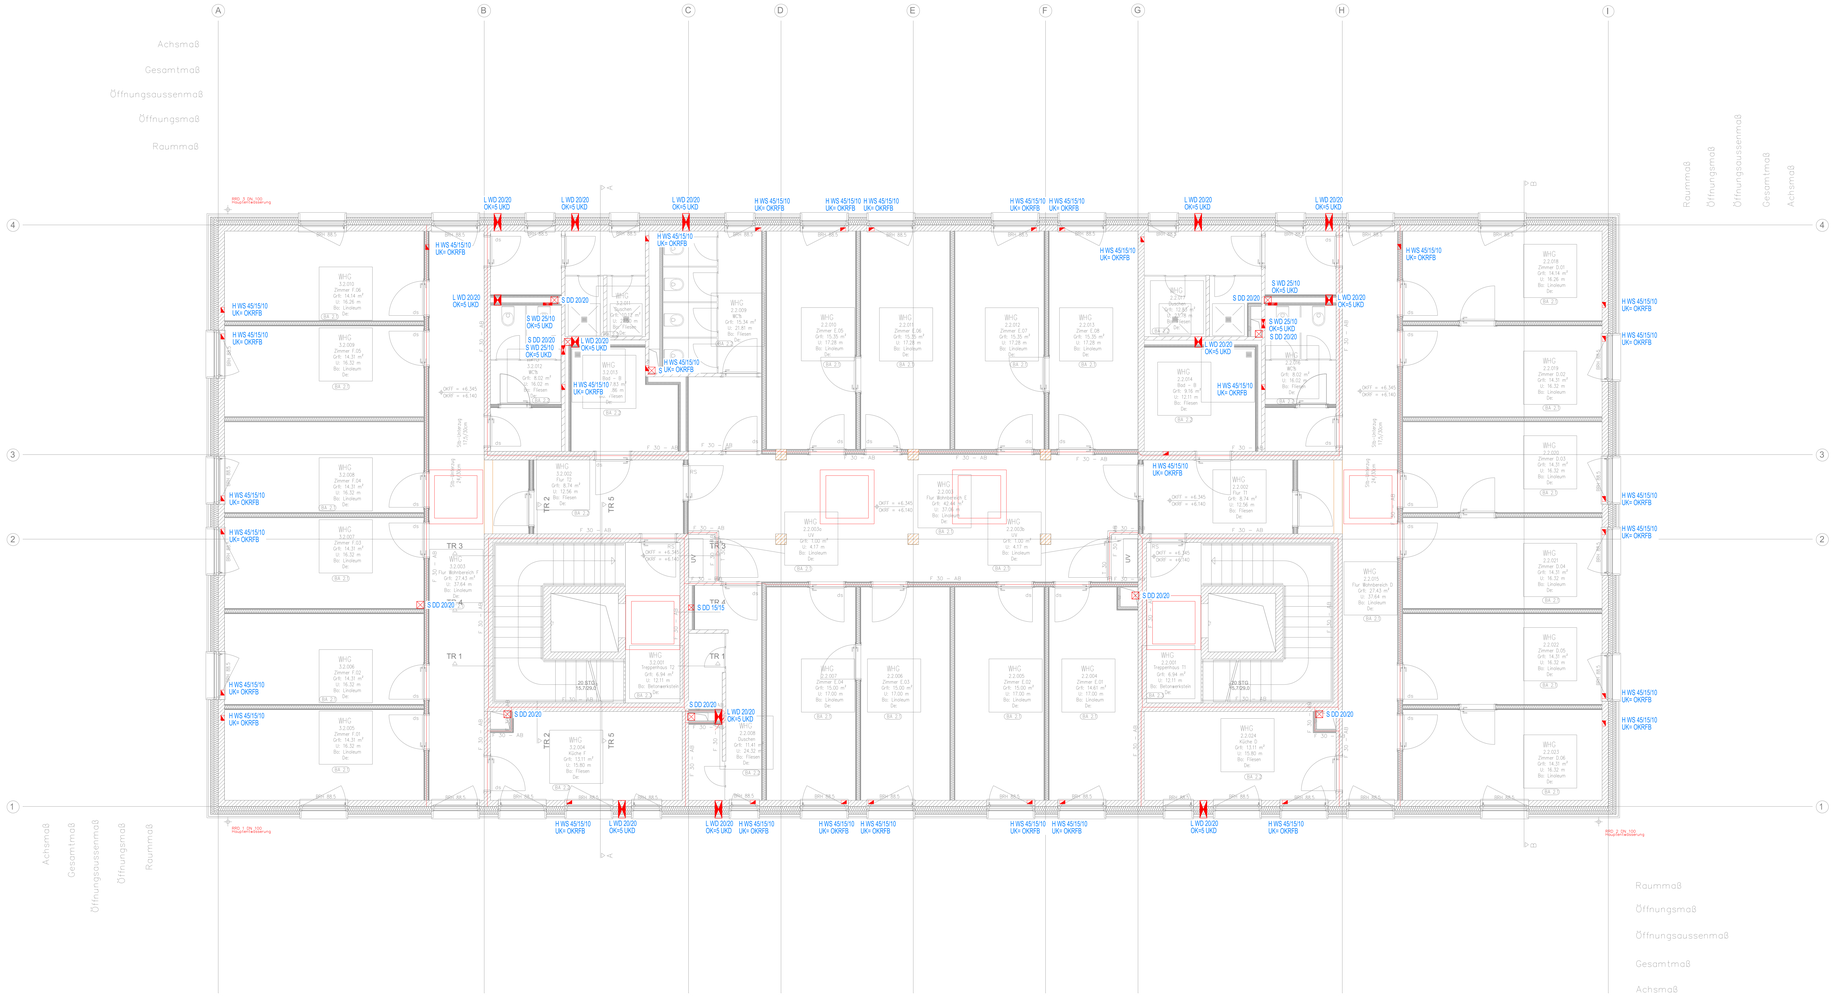
A
B
C
D
E
F
G
H
I
1
2
3
4
Achsmaß
Gesamtmaß
Öffnungsaussenmaß
Öffnungsmaß
Raummaß
H WS 45/15/10 UK= OKRFB
L WD 20/20 OK=5 UKD
S DD 20/20
S WD 25/10 OK=5 UKD
S DD 15/15
TR 1
TR 2
TR 3
TR 4
TR 5
