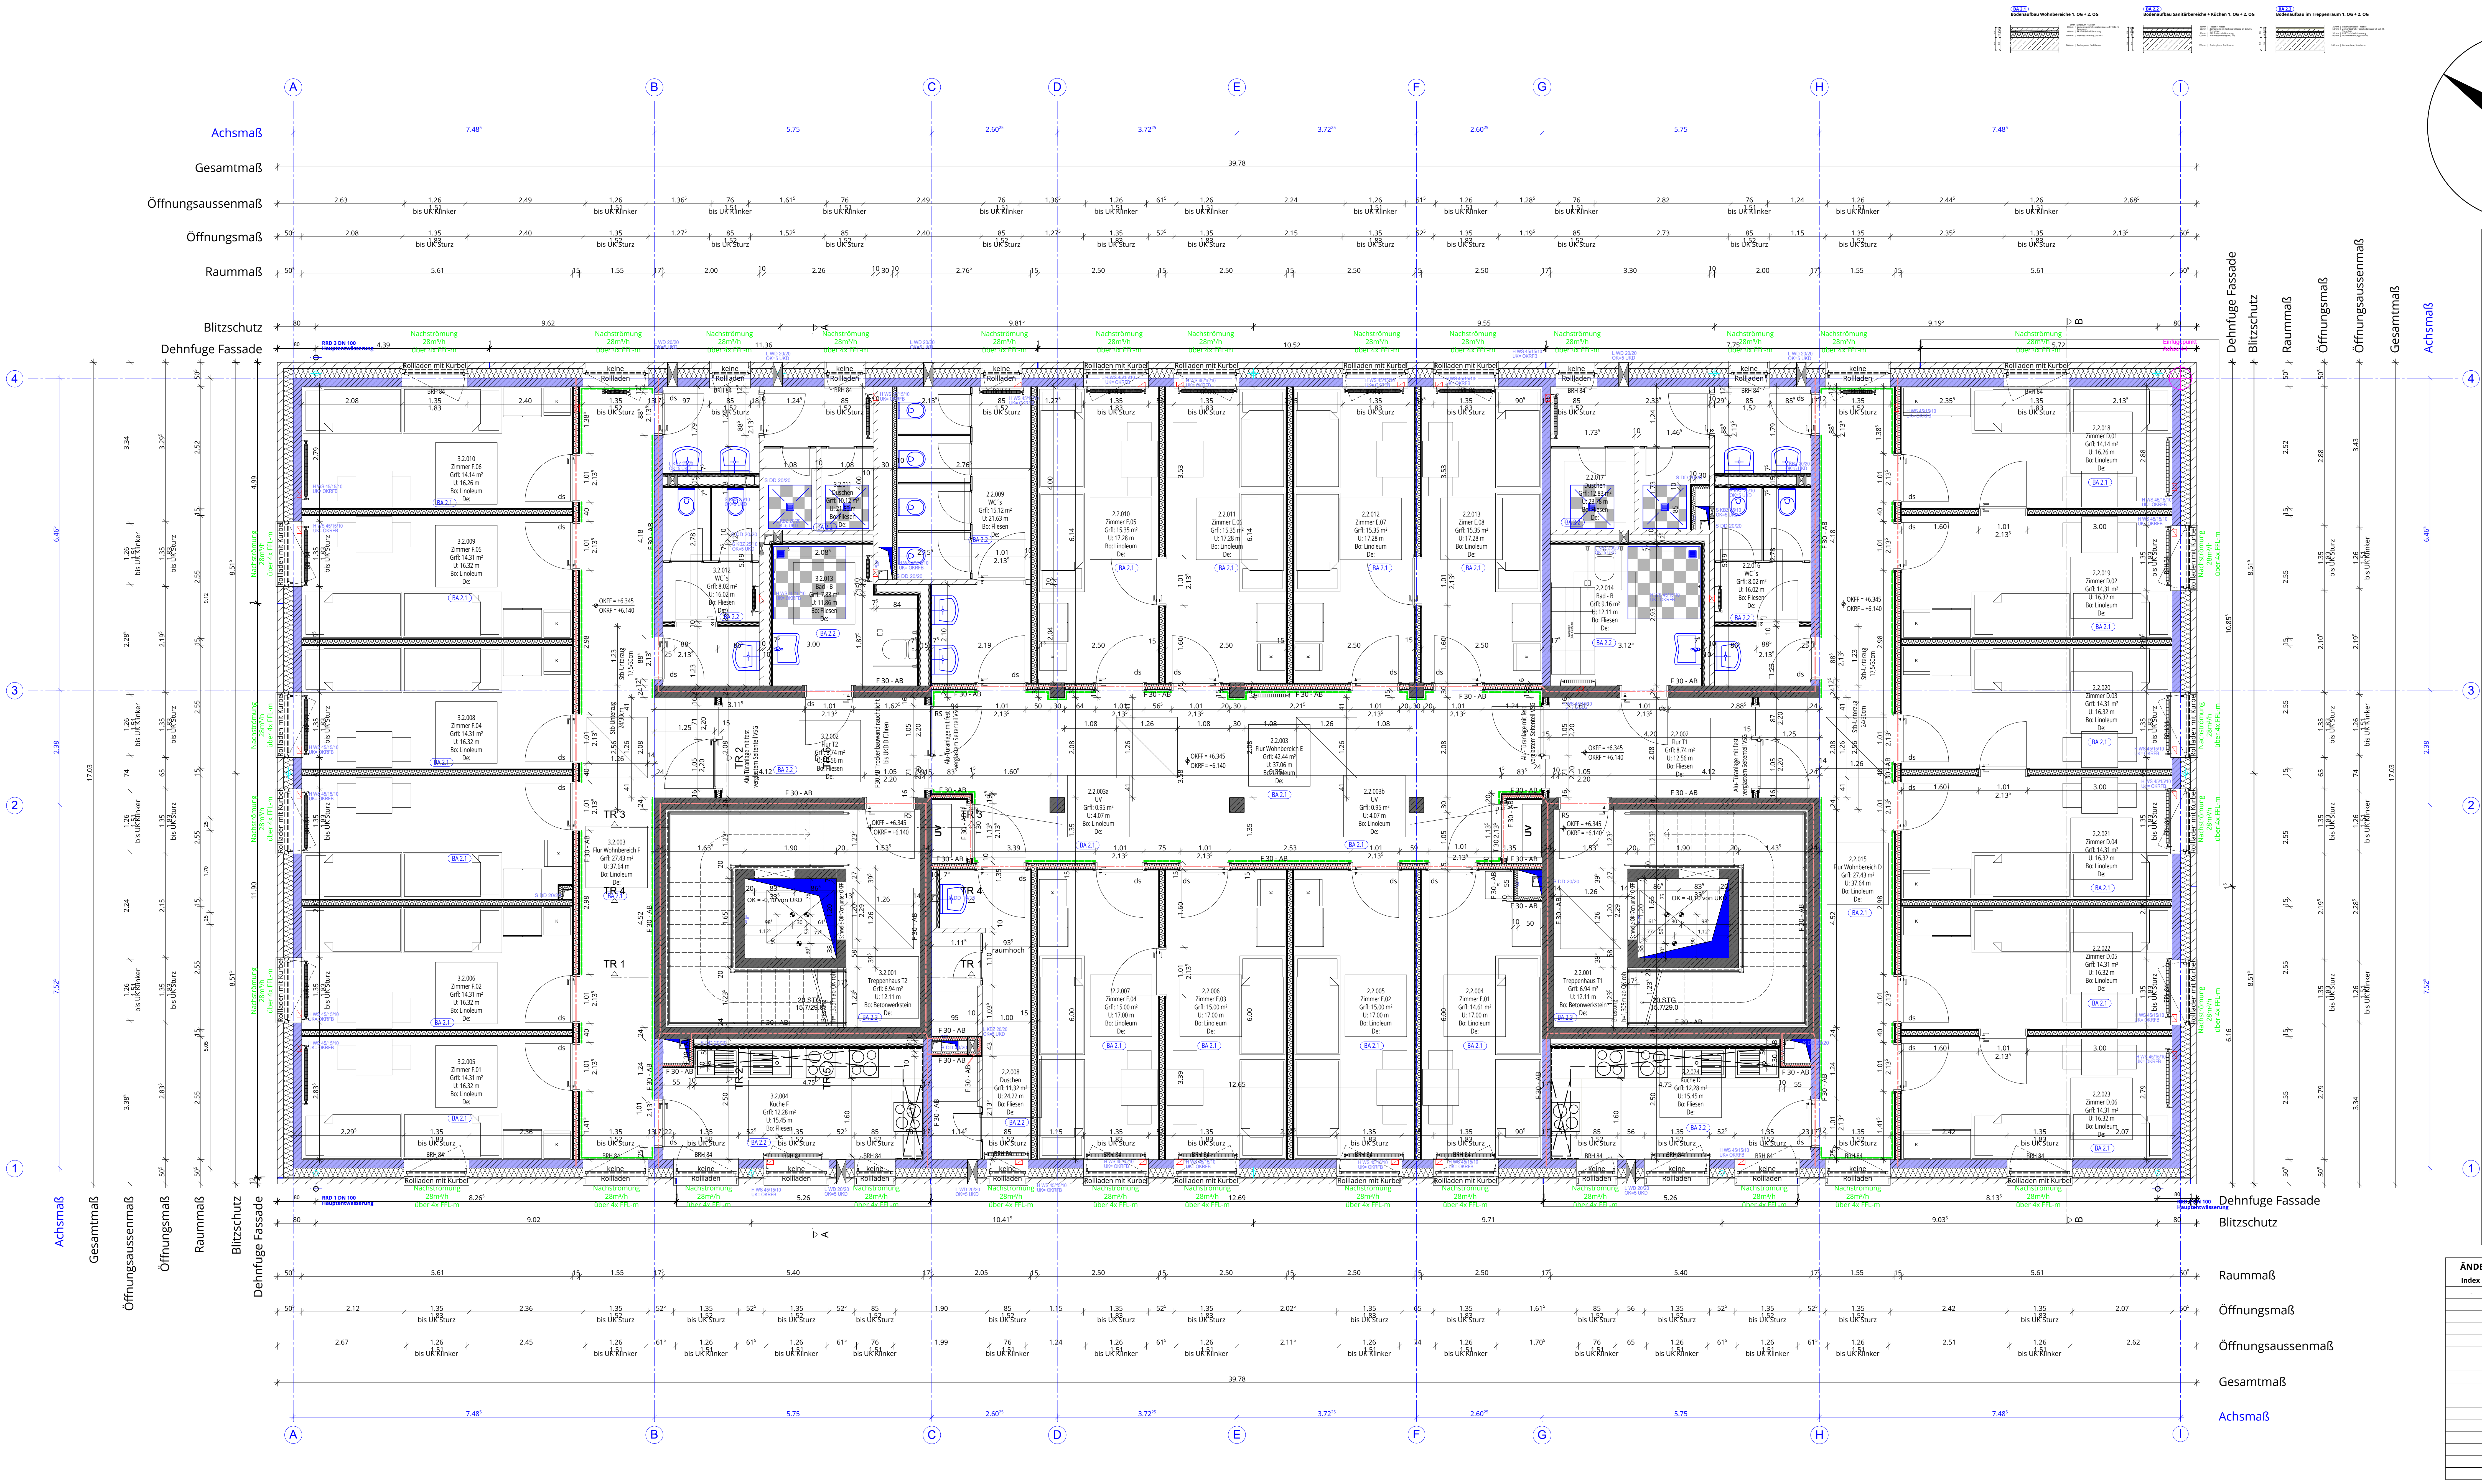

Legende

▨	**Aussenwand:** 17,5 cm KS -Planelemente KSXL-PE-20-2,0-DM 20 cm Kerndämmung WZ WLS 032 1 cm Fingerspalt 12 cm Klinker NF
▨	**Innenwand tragend:** 17,5 cm KS -Planelemente KSXL-PE-20-2,0-DM
▨	**Innenwand NT - Wände zu Versorgern:** 10 cm KS -Planelemente KSXL-PE-20-1,2-DM mit beidseitigem Putz (d= 2x10mm)
▨	**Innenwand tragend: Treppenraumwände** 24 cm Betonwand gem. Statik C25/30 XC1
▨	**Innenwand tragend: Treppenraumwände** 20 cm Betonwand gem. Statik C25/30 XC1
▨	**Innenwand Trockenbau d = 150 mm** Metallständerwand CW 50, 2 x GK, 80 mm MF erf. R'w = 47 dB
▨	**Innenwand Trockenbau d = 150 mm F30** Metallständerwand CW 75, 3 x GK, 60 mm MF erf. R'w = 47 dB
▨	**Innenwand Trockenbau d = 125 mm** Metallständerwand CW 75, 2 x GK, 80 mm MF erf. R'w = 47 dB
▨	**Innenwand Trockenbau d = 100 mm** Metallständerwand CW 50, 2 x GK, ohne Anforderung
▨	**Schachtwand Trockenbau d = 75 mm** Metallständerwand CW 50, 2 x GK, ohne Anforderung
🟩	**Vorwandinstallation Trockenbau raumhoch** Metallständerwand CW 50, 2 x GK, Tiefe 22,5 cm ohne Fliese
🟧	**Vorwandinstallation Trockenbau Höhe 1,20m** Metallständerwand CW 50, 2 x GK, Tiefe xx cm ohne Fliese
▭	**Wand (allgemein) mit Fliesenspiegel Höhe 1,20m**
F 30 - AB	**Feuerwiderstandsklasse F-30** und in den wesentlichen Teilen aus "nichtbrennbaren" Baustoffen
T 30	**Brandschutztür** mit einer Feuerwiderstandsdauer von 30 Minuten
T 30-RS	**T 30 Brandschutztür,** die gleichzeitig die Funktion einer Rauchschutztür übernimmt
ds	**Dichtschließende Tür**
RS	**Rauchschutzabschluß**
⌖	**Blitzschutz**

ÄNDERUNGSVERMERK

Index	Datum	Init	Änderungen
-	06.03.2026	-	**Freigabe**

BAUVORHABEN

NEUBAU EINER STÄDTISCHEN ERSTAUFNAHMEEINRICHTUNG

Bernings Kotten
48161 Münster

STADT
GEMARKUNG
FLUR
FLURSTÜCK
NHN

BAUHERRSCHAFT

Stadt MS Amt für Immobilienmanagement

Albersloher Weg 33
48155 Münster

Harald Koops - Amt 23 Fachstellenleiter

Wohn + Stadtbau
Wohnungsunternehmen der Stadt Münster GmbH

WOHN + STADTBAU | Wohnungsunternehmen der Stadt Münster GmbH

ARCHITEKTUR

Max Delius — M.SC. Dipl. Architekt
Martina Büenfeld — Dipl. Ing. Architektin

FACHPLANUNG

STATIK	Archplan GmbH
ELEKTRO	
HLS	
BAUPHYSIK	Stadt Münster Herr Koops SSN Herr Kattert WSN
FREIANLAGEN	

LPH 05_AUSFÜHRUNGSPLANUNG | **Freigabe**

2.OG

Planart Grundriss

Bereich
2. Obergeschoss

MASSSTAB	Bearbeitung	Plandatum	Änderungsdatum	PROJEKT-NR.	PLAN-NR.	INDEX
M 1:50	AD	18.04.2024	11.03.2026	WIE	**5105A_G_02-A**	-

H/B = 841 / 1229 (1.03m²)
Allplan 2024