



### Haus 17 B - Schnitt A-A

## Haus 17 A

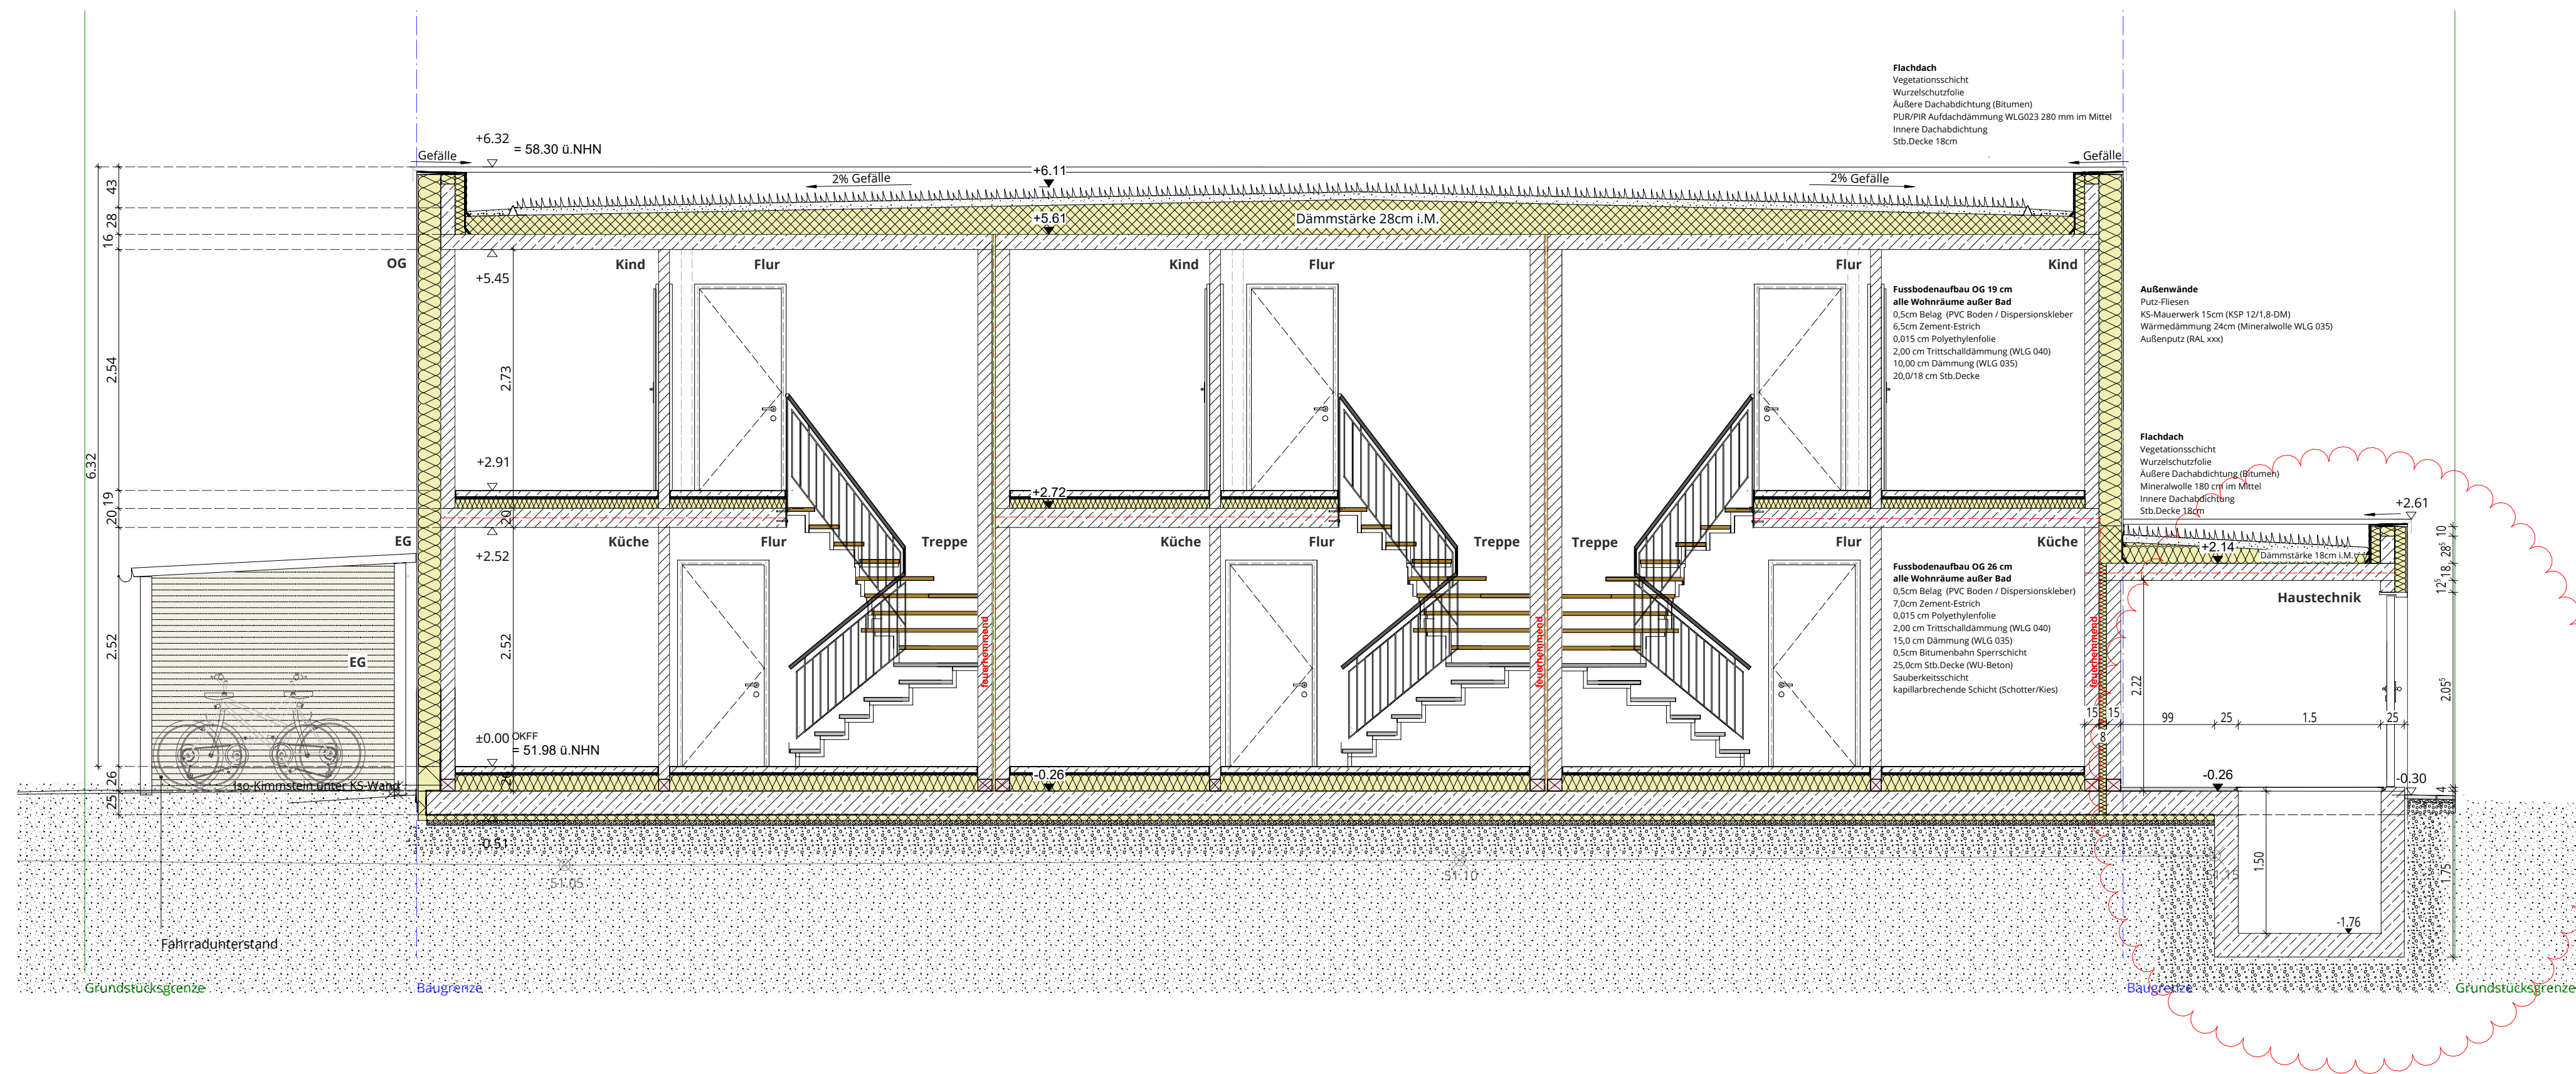


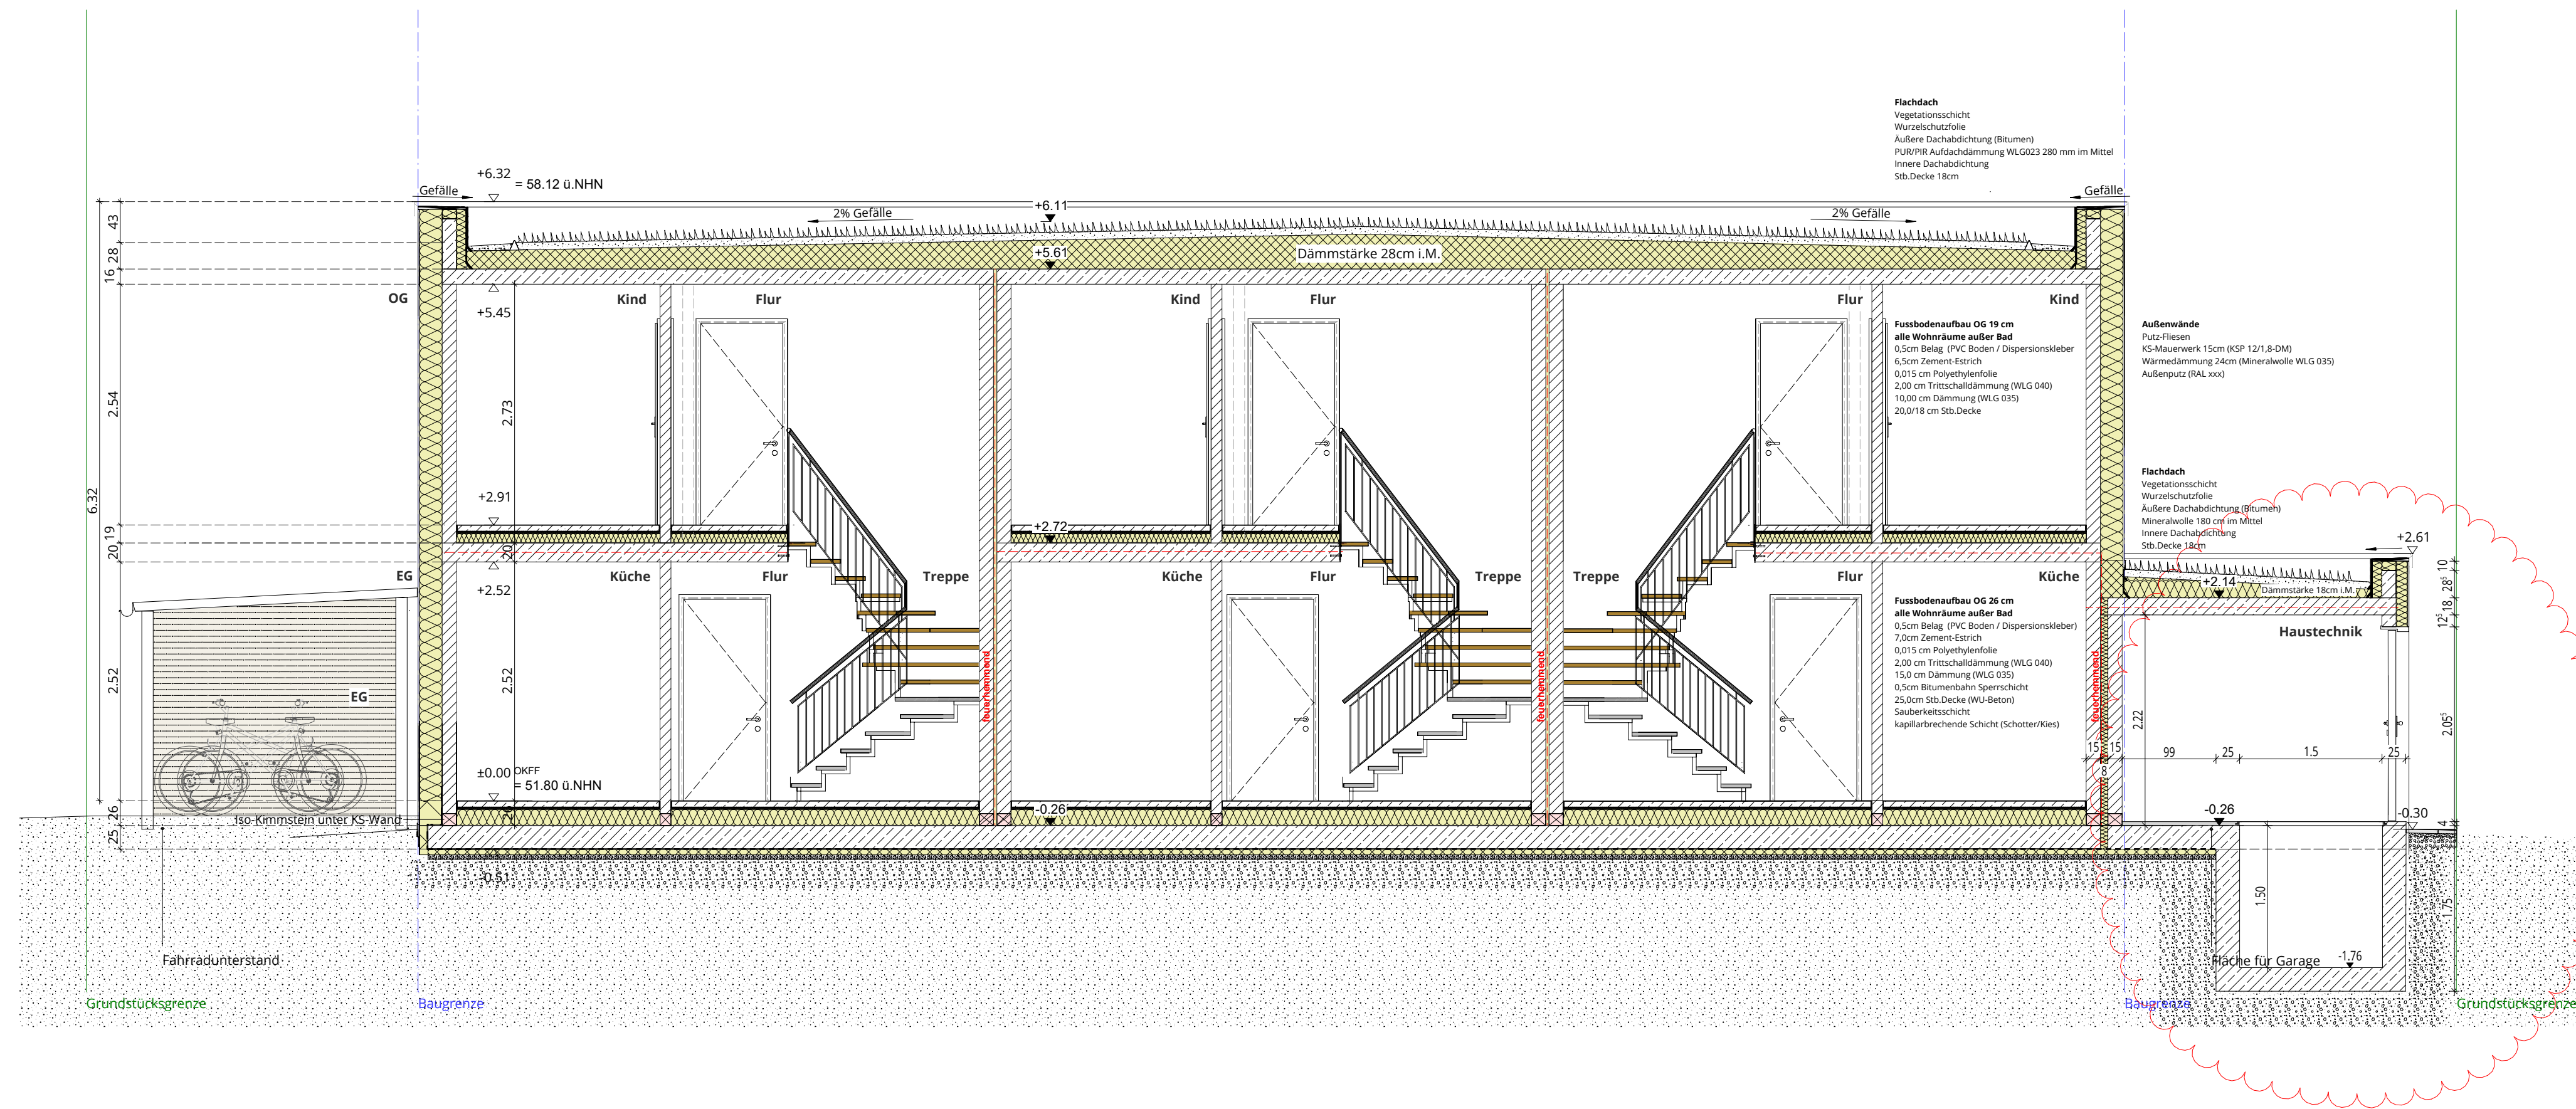





 




 

 



### Haus 17 A - Schnitt B-B






## Haus 17 B - Schnitt C-C

## LEGENDE:

	Stahlbeton $\approx$ 25 cm St. - Stalk.		WD Wandschuttbau
	Ingensm MW $\approx$ 24 cm, KS - 20,0 - DM St. Stalk.		DD Deckenschuttbau
	Ingensm MW $\approx$ 17,5 cm, KS - 12,8 - DM St. Stalk.		FBS Fußbodenaussparung
	Nicht Ingensm MW $\approx$ 11,5 cm		WS Wandschicht
	Magnetiten		FBS Fußbodenschuttbau
	Truckerbauwand/Installationswand reuhoob		OKRF Haus 17A = 51 98
	Truckerbauwand/Installationswand teuch (1,20m)		OKRF Haus 17A = 51 72
	Schmuzzusserleitungen		OKRF Haus 17A = 51 80
	Regenwasserleitungen		OKRF Haus 17A = 51 54
	Regenwasserleitungen Lichtschächte		

	Dachdurchführung Lüftung
	dachdurchführung Stranglüftung
	dachdurchführung Elektro aus für Kabeltrührung PV

OKRF Oberkante Rohfußboden  
OKFFB Oberkante Fertigfußboden  
UKRD Unterkante Rohdecke


A: Bauteile aus nichtbrennbaren Baustoffen  
B: Bauteile aus brennbaren Baustoffen  
AB: Bauteile in den wesentlichen Teilen aus nichtbrennbaren Baustoffen  
F30/F60/F90: nachgewiesene Feuerwiderstandsdauer in Minuten

Alle Höhenangaben von Türen und Fenstern beziehen sich auf OK Fertigfußboden!


Diese Zeichnung enthält referenzierte Objekte der Fachplaner.  
Die Verantwortung für die Vollständigkeit und Richtigkeit  
dieser Informationen verbleibt beim Urheber.

Haus 17A OKFF =  $\pm 0.00 = 51.98$   
OKFF =  $-0.25 = 51.73$

Haus 6B OKFF = + 0.00 = \$1.80
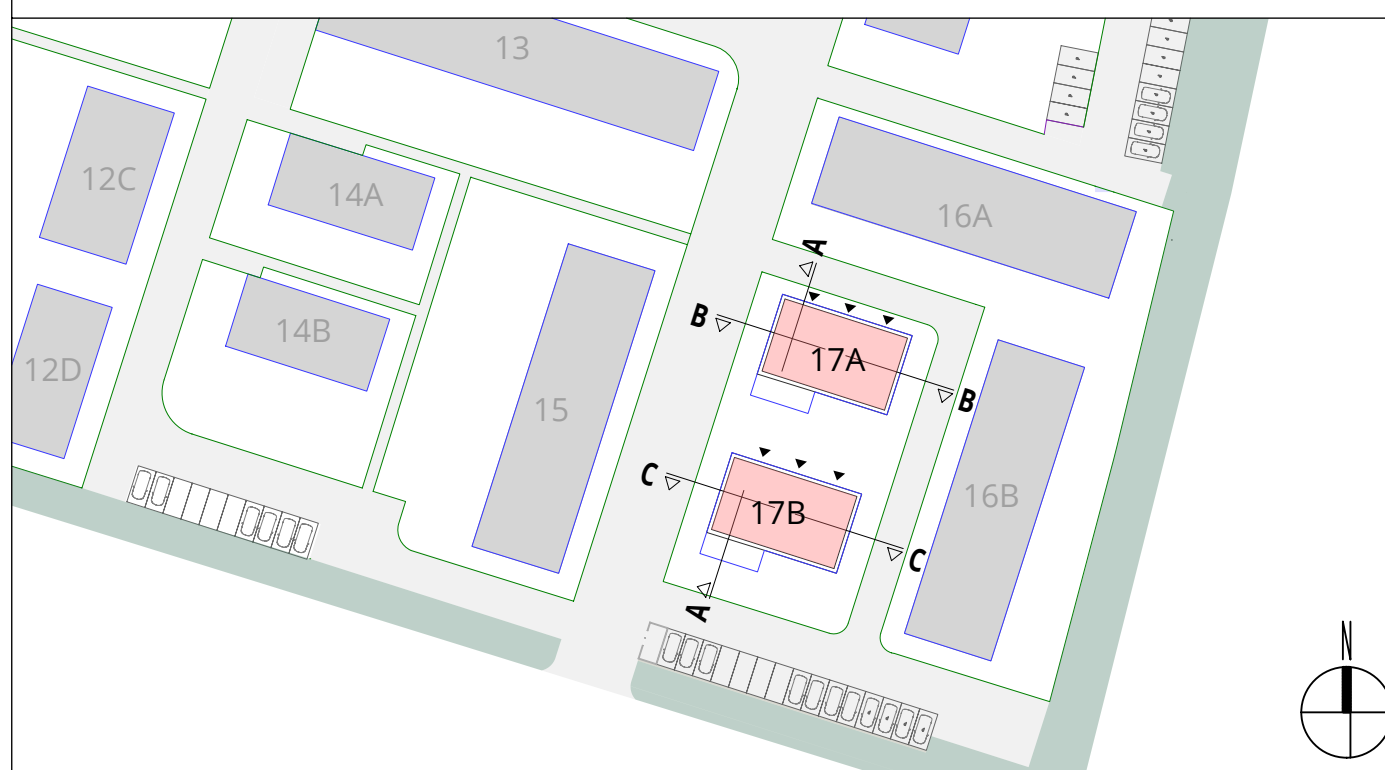
$$OKRF = -0.26 = 51.54$$
[illegible]

BAUVORHABEN	
<b>Neubau Doppelhäuser und Reihenhäuser frei finanziert</b>	
Kirschgarten	STADT Münster, Handorf
Münster, Handorf	CEBARMUNG Handorf
	FLUR 009
	FLURSTÜCK 1804
	NHN A 52.09 B 52.00

<p><b>BAUHERSCHAFT</b></p> <p><b>WOHN + STADTBAU GMBH</b></p> <p>Steinfurter Straße 60 48149 Münster</p>	 <p><b>Wohn + Stadtbau</b> Wohnungsunternehmen der Stadt Münster GmbH</p>
--	--

WOHN + STADTBAU		Wohnungsunternehmen der Stadt Münster GmbH	
<b>ARCHITEKTUR</b> AMN DELIUS      M.Sc. DIPL.-ING ARCHITEKT		<b>FACHPLANUNG</b> STATIK      Funger Philippen Beratende Ingenieure PartGmbH ELEKTRO      Haerkeritz & Sahlmann GmbH & Co. KG HLS      Haerkeritz & Sahlmann GmbH & Co. KG BAUPHYSIK      Funger Philippen Beratende Ingenieure PartGmbH FREIANLAGEN      Morbach/Wermeyer Landschaftsarchitekten PartGmbH	

LPH 05\_AUSFÜHRUNGSPLANUNG | Vorabzug  
Schnitte A-A B-B Haus 17A+B

					Bereich	
Planart	Schnitt				Schnitt AA BB	
MASSSTAB M 1:50	Bearbeitung SB	Plandatum 18.04.2024	Änderungsdatum 17.03.2026	PROJEKT-NR. WIE 408	PLAN-NR. 5210A \$ SA \$	INDEX