




Fassadenschnitt Haus 10B_Regeldetails + Hochpunkt

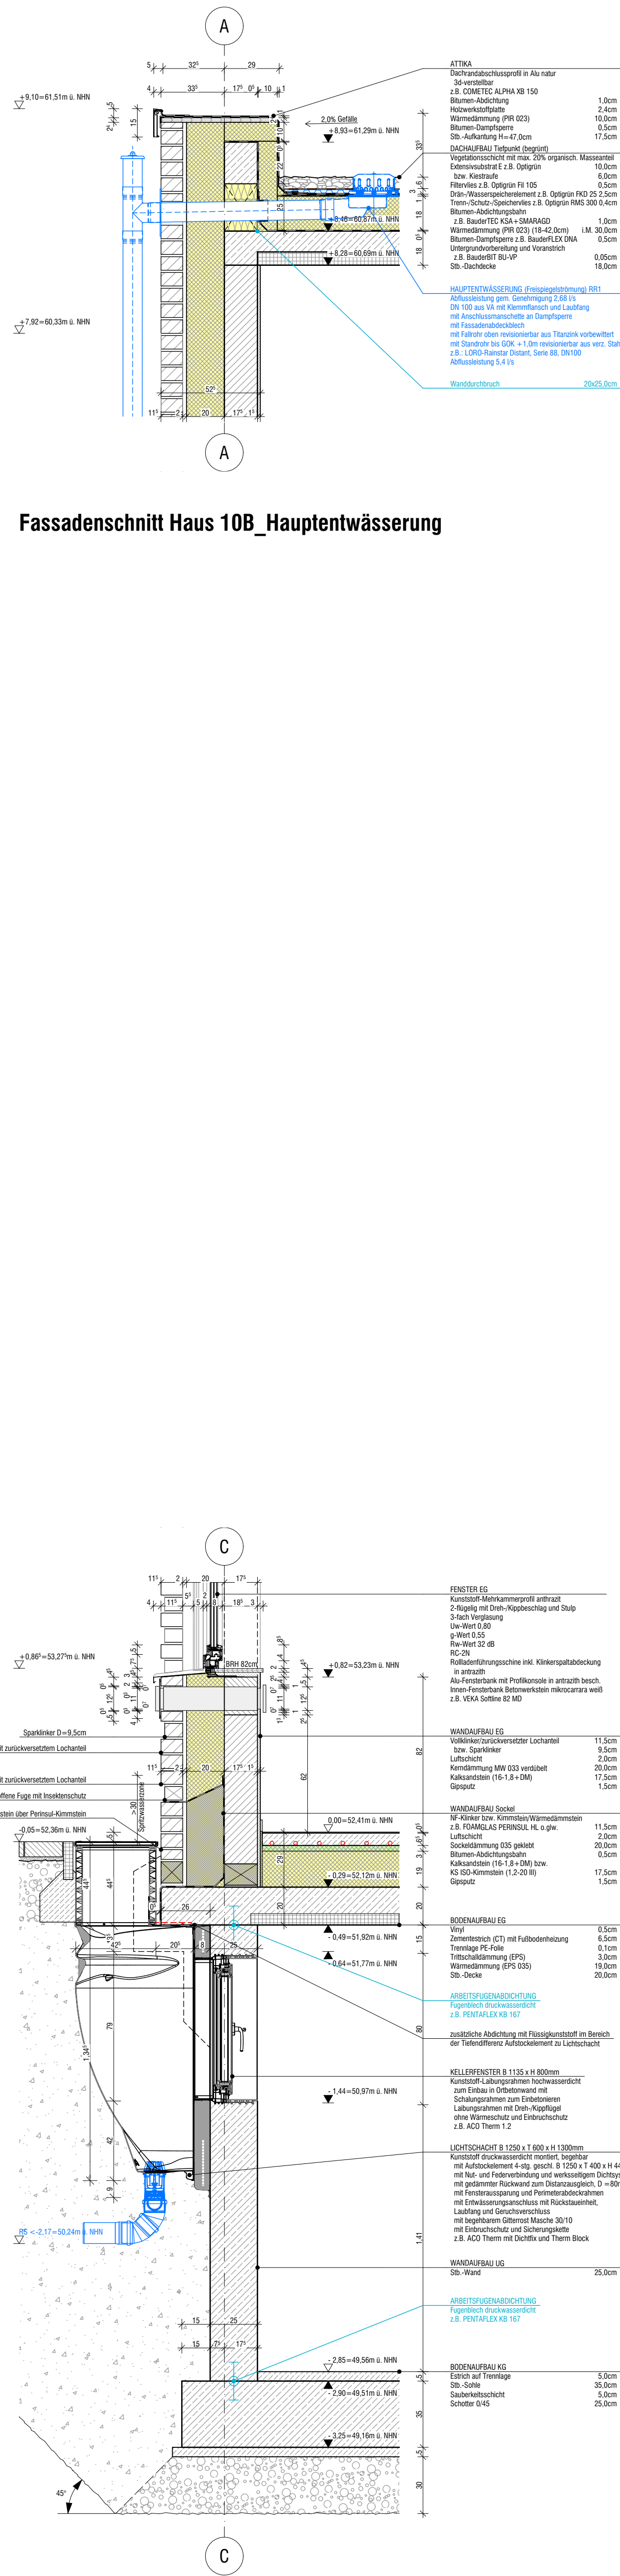

Fassadenschnitt Haus 10B_Lichtschacht

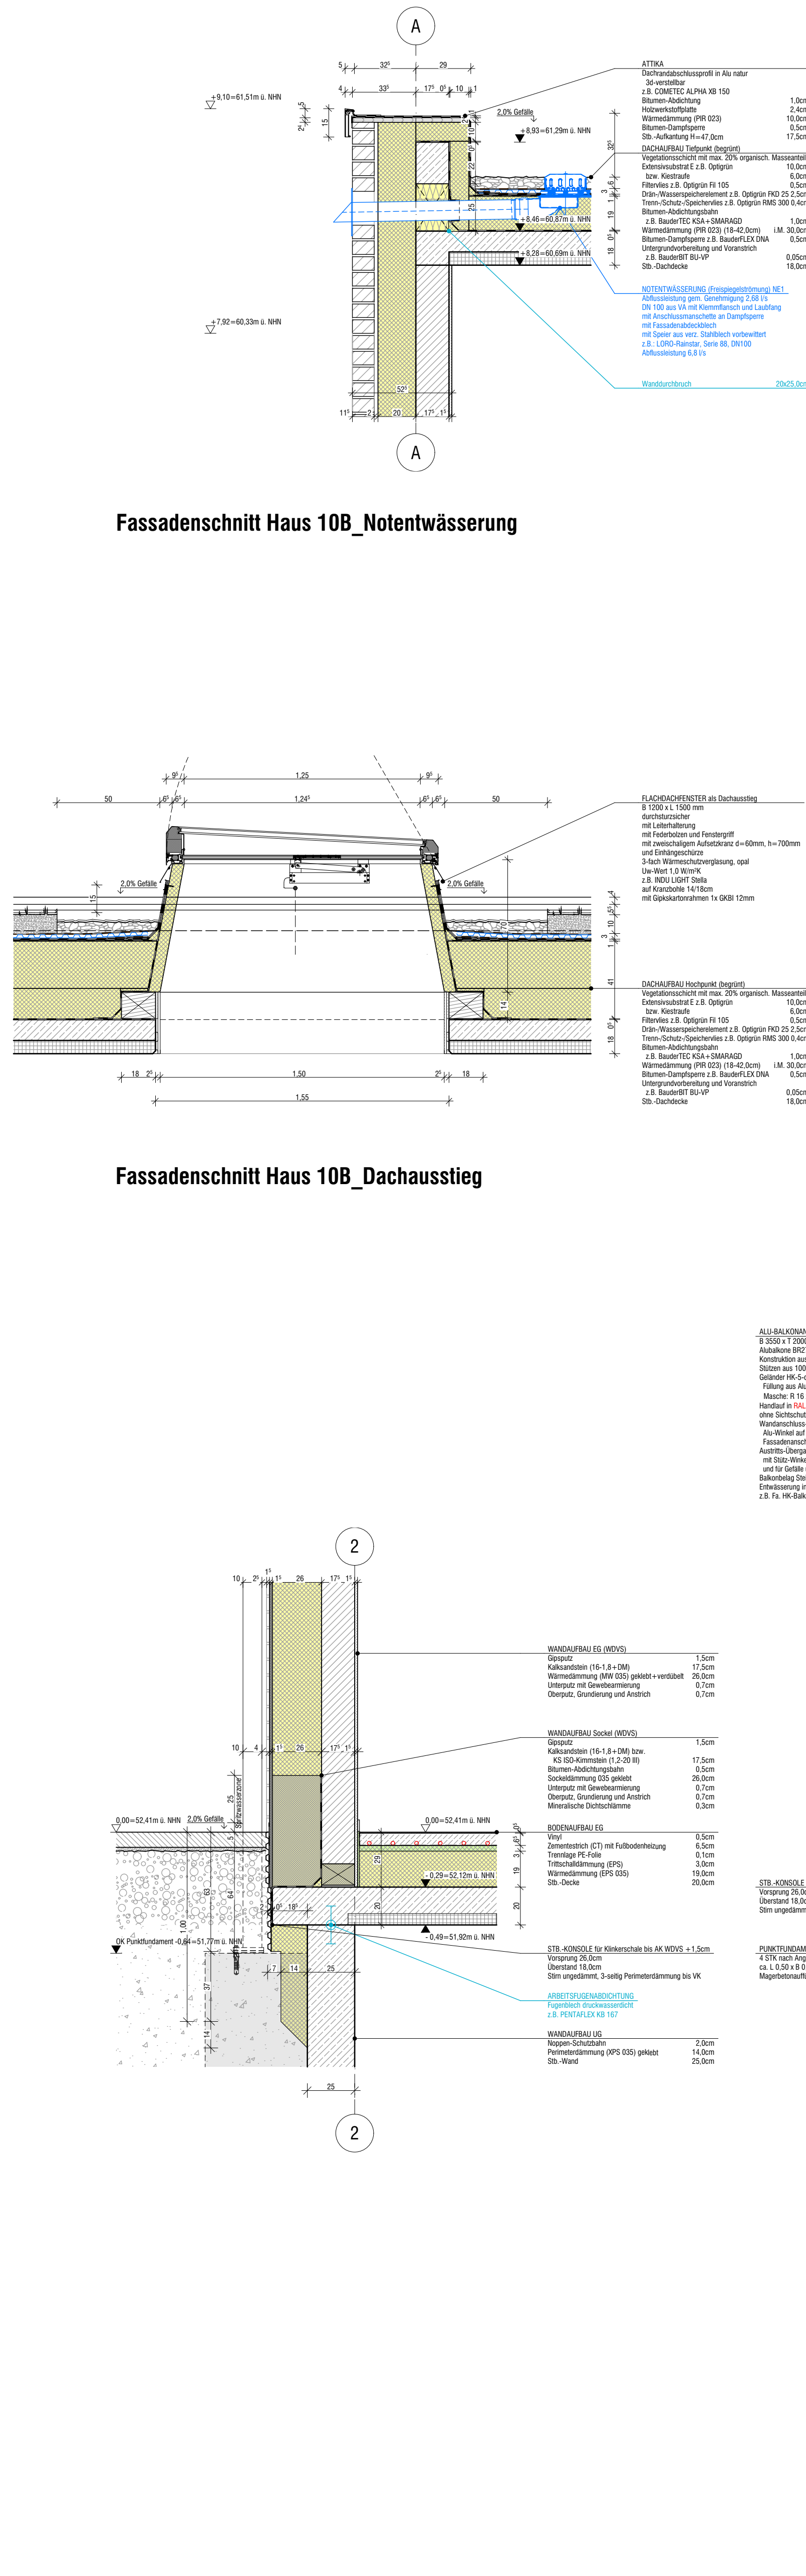

Fassadenschnitt Haus 10A_nicht unterkellert Bereich

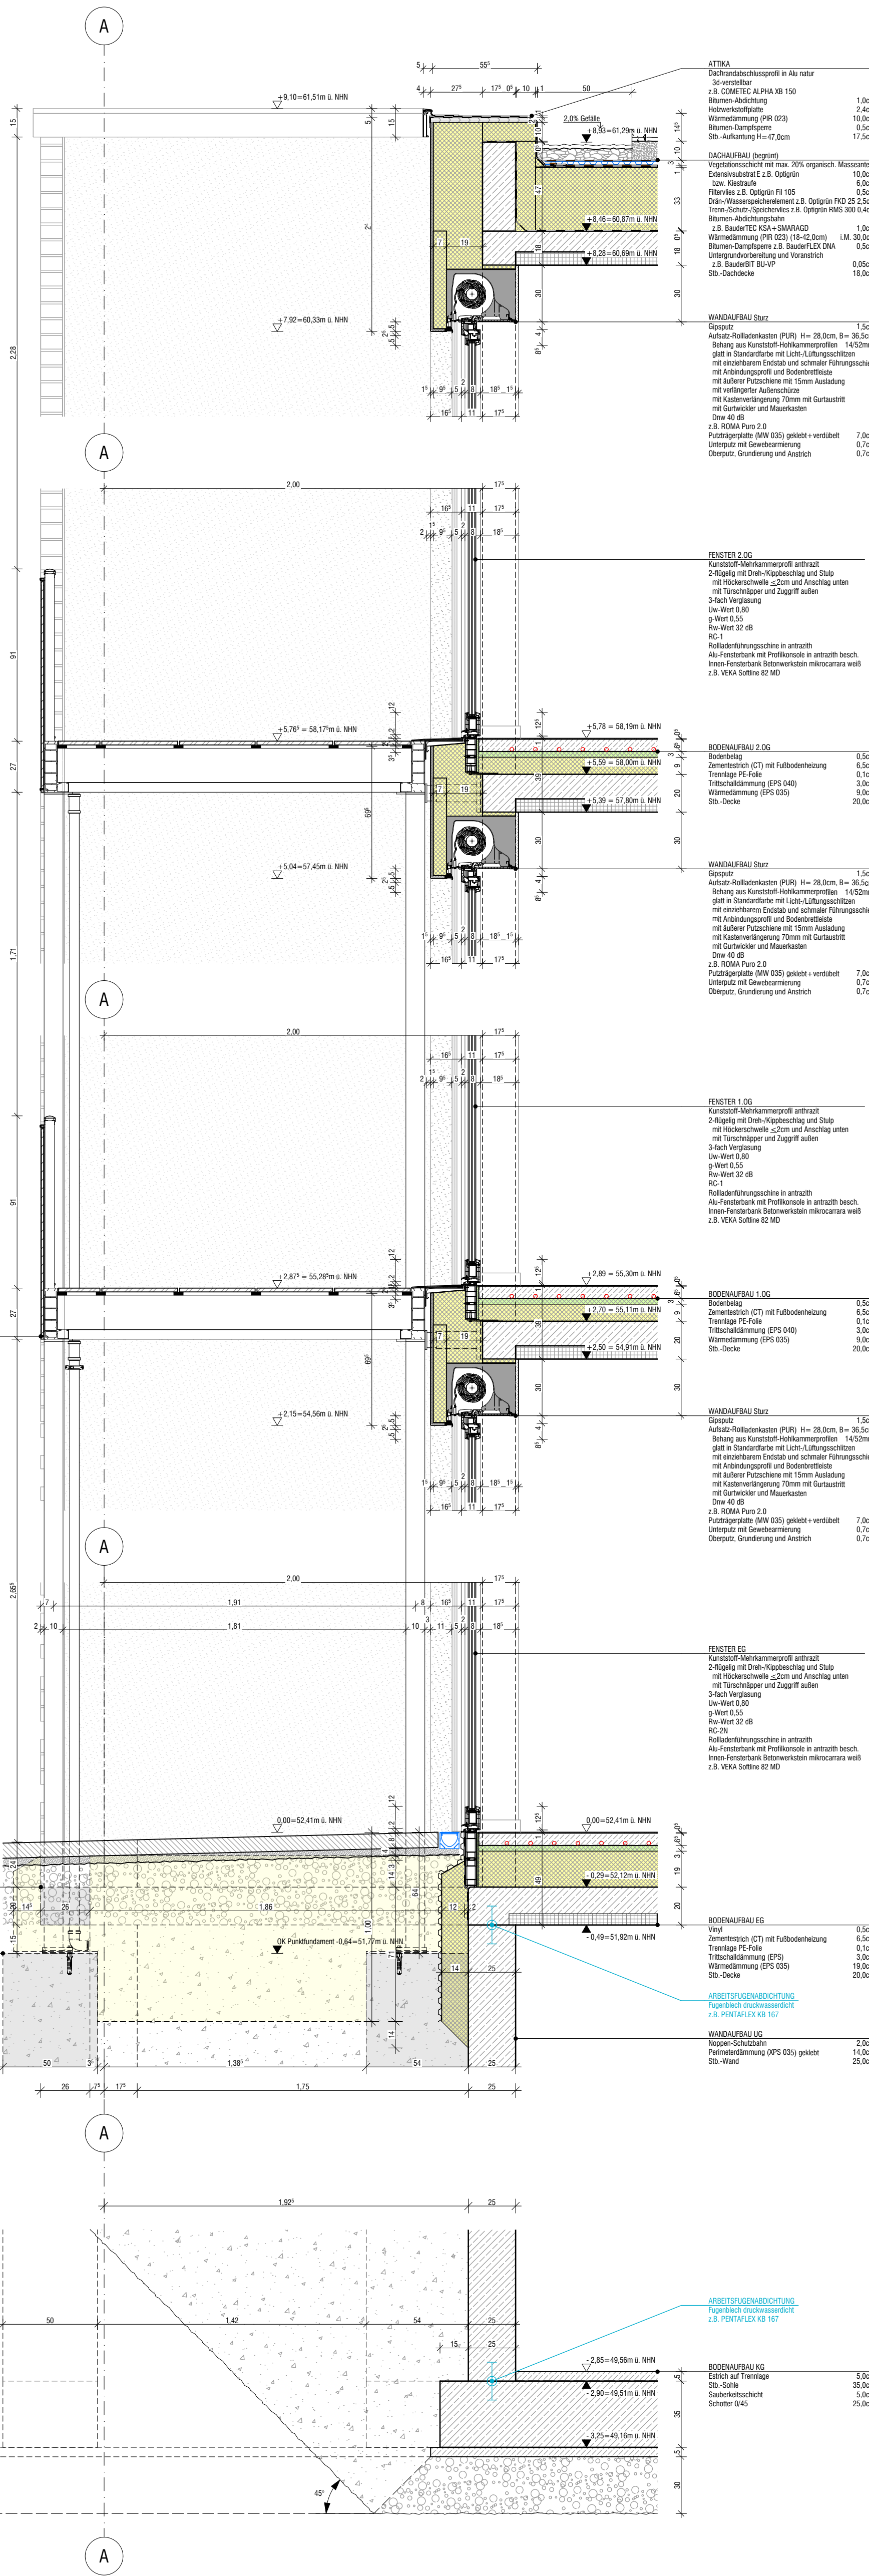

Fassadenschnitt Haus 10A_Regeldetails + Hochpunkt

Legende

	Stahlbeton		Regenwasser
	Fertigteil		Schmutzwasser
	Mauerwerk		Baugrenze
	Stahlbau		Brandwand
	Beton, unbewehrt		F90-AB Bauart Brandwand
	Dämmung weich		F90-feuerbeständig
	Dämmung hart		F60-hochfeuerhemmend
	Trockenbau		F30-feuerhemmend
	Abbruch		Ausgangsskizzenprogramm
	Bestand		Fluchtweglenster
	Neu		Feuerlöscher

	= OK FFB		= OK Fertigbau
	= OK RFB		= OK Rohbau

LH: lichte Höhe	OK: Oberkante	BRH: Brüstungshöhe
B: Oberbelag Fußböden	UK: Unterkante	DD: Deckendurchbruch
W: Oberbelag Wand	AK: Ausseitenkante	DS: Deckenschlitz
D: Oberbelag Decke	VK: Vorderkante	DKB: Deckenkernbohrung
OKFB: Rohfußboden	UZ: Überzug	FBD: Fußbodendurchbruch
OKFBF: Fertigfußboden	UZ: Unterzug	WD: Wanddurchbruch
RD: Rohdecke	D/K: Dreh-/Kippbeschlag	WS: Wandschlitz
G: Gurtwinkelstein OK = 1,10 OKFBF	D: Drehbeschlag	WKB: Wandkernbohrung

± 0.00 = ____ m üNN = OK FFB EG

Alle Maße sind vor Ort zu prüfen!
Dieser Unstimmigkeit ist umgehend der Bauleitung zu melden!
Dieser Plan hat nur Gültigkeit im Zusammenhang mit den Plänen des Statikers und den Fachplanen!
Brüstungshöhen und Türhöhen beziehen sich auf OKFB (sonst nicht anders vermerkt)!

2509

Kirschgarten 10B

Mehrfamilienhaus

48157 Handorf

Gemarkung: Handorf

Flur: 009

Flurstück: 1200 (Teilfläche 10a + 10b)

10A

10B

Bauherr Wohn + Stadtbau Wohnungsunternehmen der Stadt Münster GmbH Steinfurter Straße 60 48149 Münster Telefon 0251-7008-325	Architekt plan.werk Gesellschaft für Architektur und Städtebau mbH Schorlenerstraße 12 48149 Münster Telefon 0251-89933-0 Telefax 0251-89933-33 www.plan-werk.de
--	---

Fachplaner Statik FUNGER PHILIPPEN Ingenieure Blumentalstr. 108 47798 Krefeld Telefon 02151 / 62750	Fachplaner Haustechnik Ingenieurbüro Haerckter & Sahmann Mühlenstraße 33 48282 Ermsdetten Telefon 02572-959165-0 Telefax 02572-959165-
--	--

Bezeichnung des Blattes	Datum
Fassadenschnitte 10B	03.03.2026

Status	Index	Blattnummer
Ausführungsplanung	ROHBAUFREI	FS-02.1

Dat	Maßstab	Blattgröße
R:2500_Kirschgarten_Handorf01 PLAN 03_Ausführungsplanung 01_Archit 20251015 - 2009 Kirschgarten - AP - rsk.pln	1:20	A0

Architekt	Bauherr
-----------	---------