
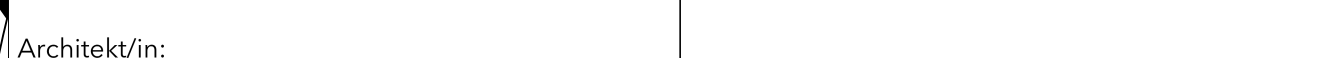
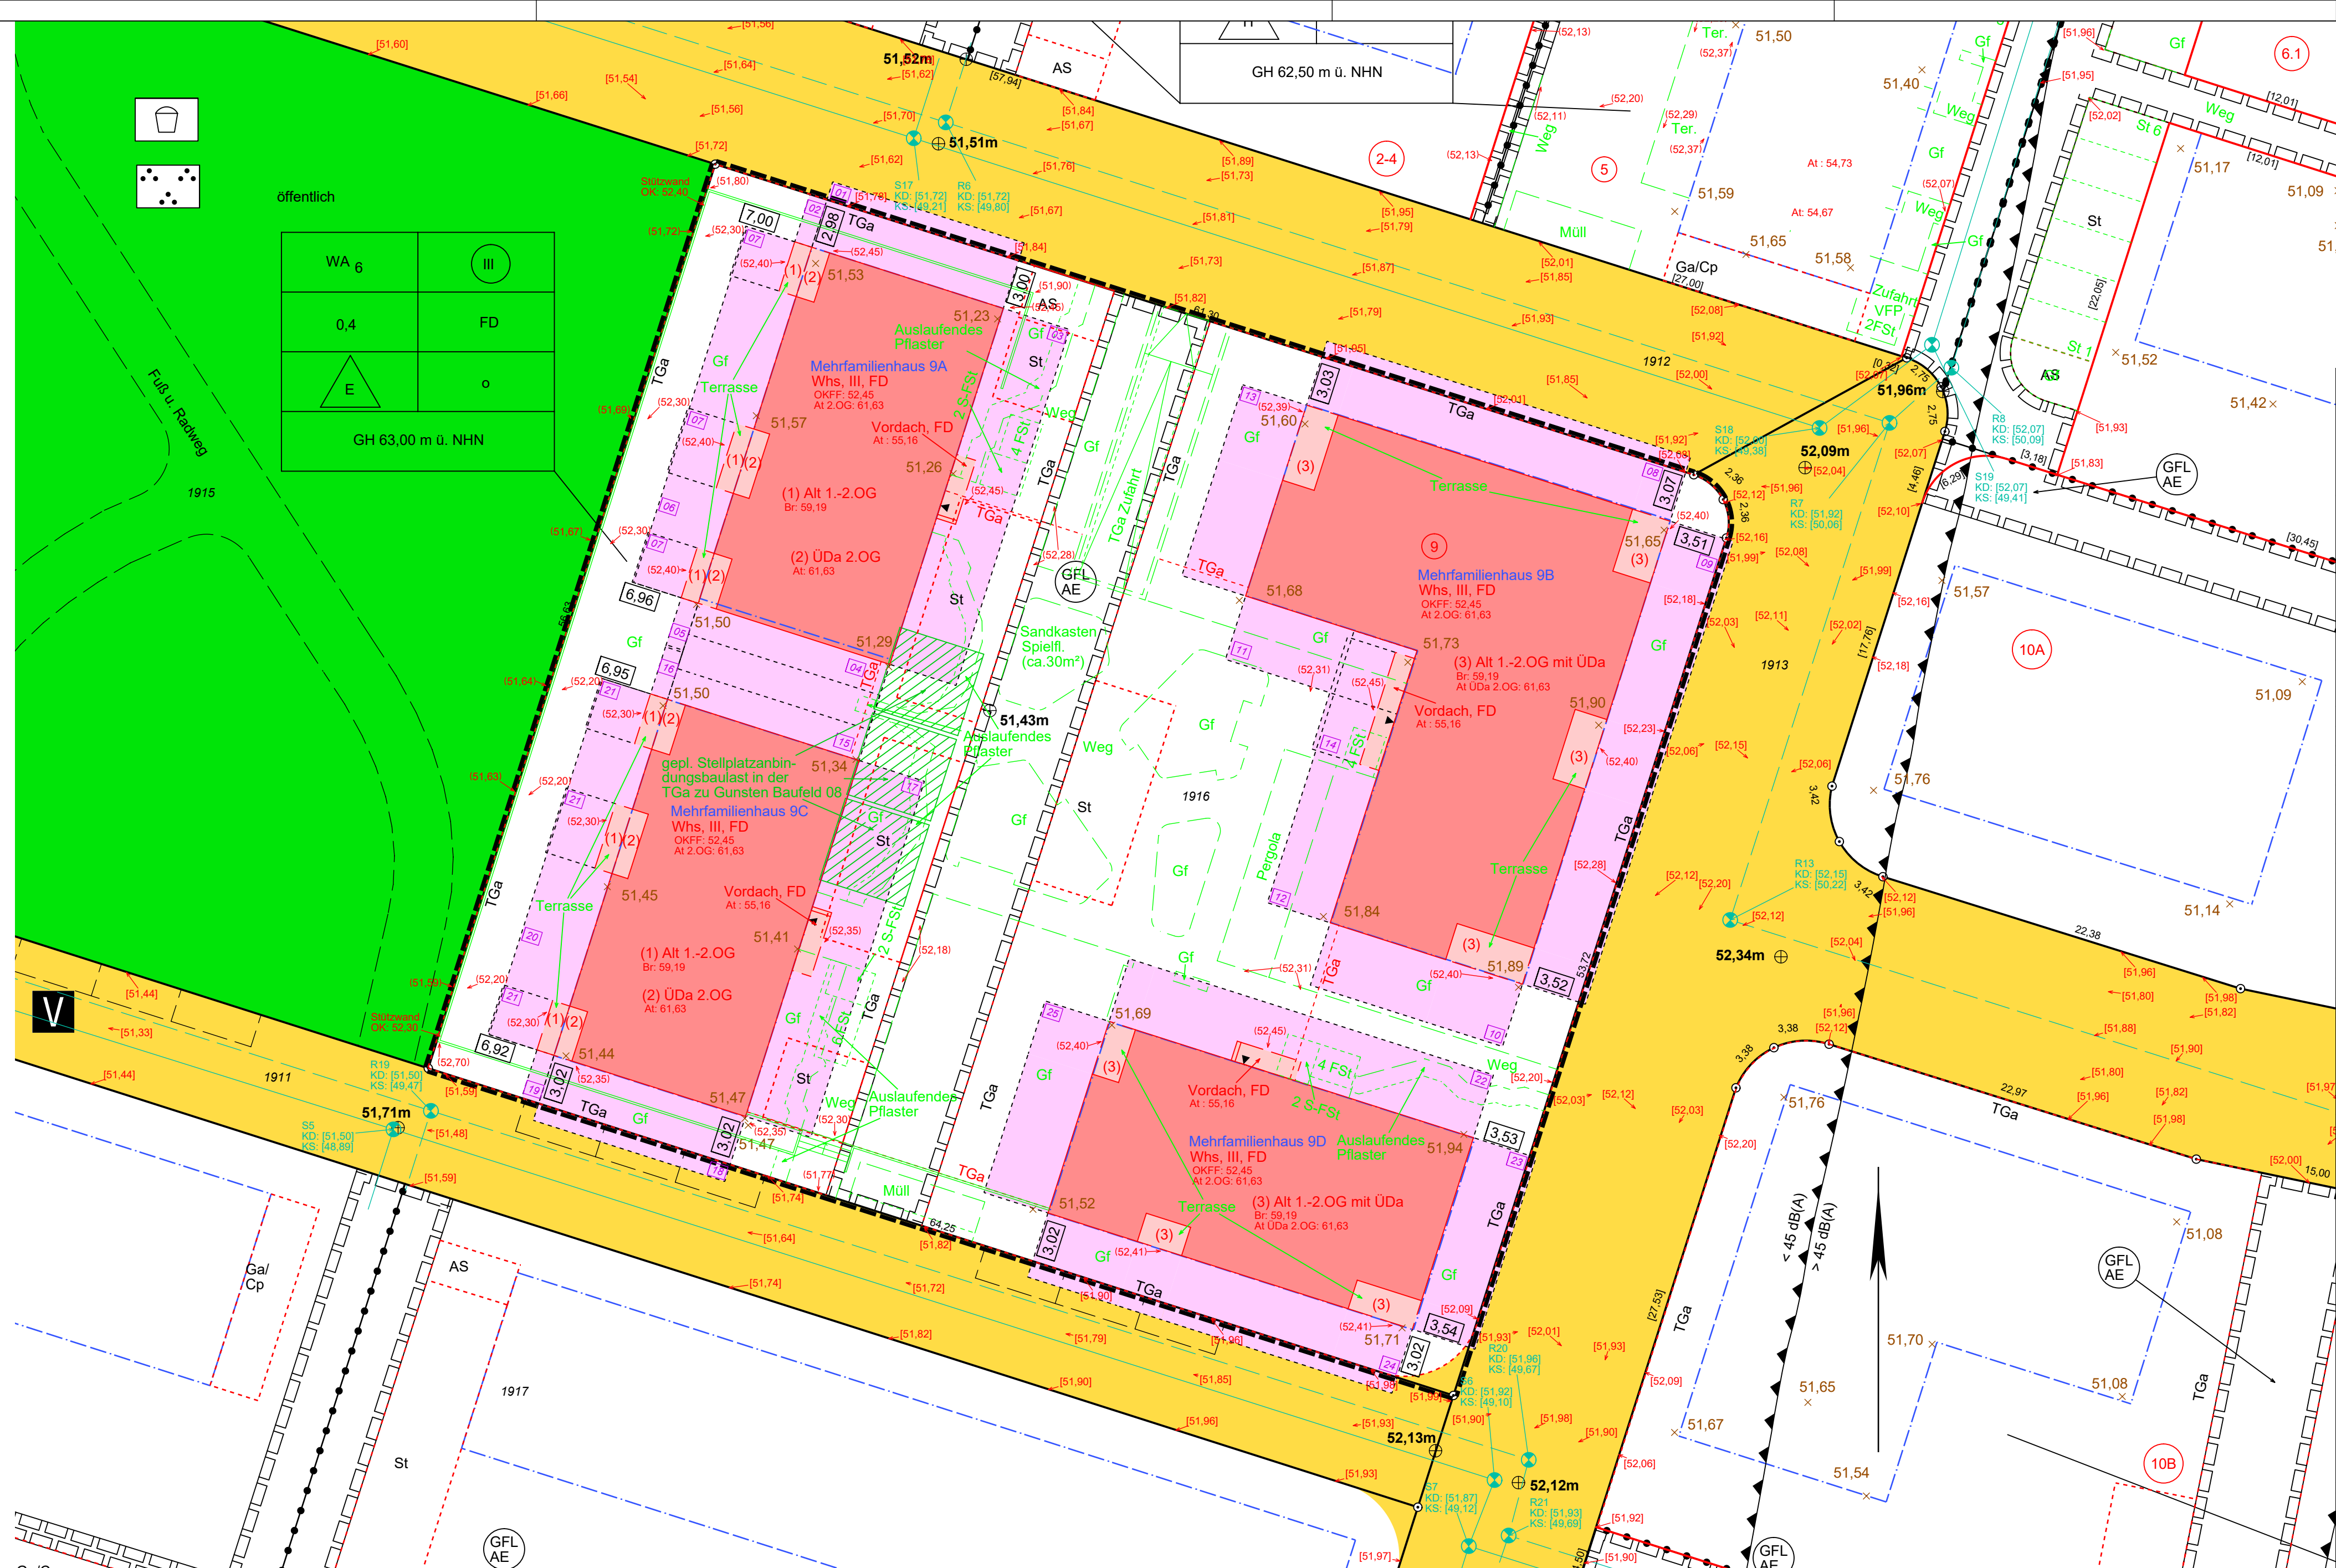


Bestand		
Grenzpunkt Höhenfestpunkt Hauseingang Geländehöhe Laubbaum Laubbaum, zu erhalten Nadelbaum Baum mit Angabe von: Stammumfang (K), Kronen- durchmesser (K), -höhe(H)  Wohngebäude mit Zahl der Vollgeschosse, Hausnummer  Arkade, offene Halle Durchfahrt	         	Schacht allgemein Fernwärmeschieber Kanalisationseschacht Straßensinkkasten Wasserschieber Gaschieber Hydrant (unterird./oberird.) Laternen Verkehrs- / Hinweischild Mast Haltestelle Relaiskasten Fahrradständer Bank
	             	Gemarkungsgrenze Flurgrenze Flurstücksgrenze Gebäudemisslinie topographische Grenze Rinne Schmutzwasserleitung Regenwasserleitung Mischwasserleitung Böschung (Wall, Graben) Mauer (B Breite, OK Oberkante) Zaun Hecke Öffentliche Verkehrsfläche Öffentliche Grünfläche
Planung	Baurecht	
Grenze des Baugrundstückes geplante Flurstücksgrenze geplante topogr. Linie  Gebäude gepl. / Abriss  Gebäudefestlegung  Baumi-/standort  Straßenausbauhinhen Geländehöhe  Schmutzwasserleitung Regenwasserleitung	Firstrichtung  Baulinie  Baugrenze  Abgrenzung unterschiedlicher Nutzung  Abgrenzung des Bebauungsplangebietes  Baulast  Austandsfläche	Öffentl. Verkehrsfläche festgesetzt  private Verkehrsfläche mit Geh-, Fahr- und Leitungsrecht zu belastende Fläche zugunsten der Anlieger und der Erschließungsträger  Öffentl. Grünfläche festgesetzt  Kinderspielplatz  Anpflanzung und Erhaltung von Bäumen und Sträuern  Fläche für Ver- und Entsorgungsanlagen
Grenzlängen	Übersicht	
aus Koordinaten abgeleitetes Maß z.B. 10,20  aus Feldmaßen abgeleitetes Maß z.B. 10,20  aus geplanten Grenzen abgeleitetes Maß z.B. 10,20)		
Abkürzungen		
Mehrfamilien-/Wohnhaus (Tief-)Garage (Bike-)Carport Schuppen / Gartenhaus Treppenhaus Sattel-/Walm-/Flach-/Putzdach Oberkante-Fertig-Fußbodenplatte Eingangsbüßbodenrinne (außen) Zwerchriegel Gaube (mit Austritt) Altan / Loggia Balkon / Überdachung / Vordach (Dach-)Terrasse / Laubengang Oberkante (Mauer, Zaun, Podes) Attika/First/Traufe/Büsting (Lasten-)Fahrad-/Steilplätze	MFW/Whs (TG)a (BC)p Schp/ GHs Trphs SD/W/D/F/PD OK/F EFH ZWg Cb(M)a Alt / Lg Bik / Uda / VDa DTerr / LBg OK (M, Z, F) AT / FI / TI / Br (L-F/F)St	

Im Übrigen gelten die entsprechenden Zeichenvorschriften für Katasterkarten und Vermessungsrisse, sowie die Plan ZVO des BauGB.

- Die geplanten Stellplatzanbindungsbaulasten für die Stellplätze 26-31 in der Tiefgarage für das Baufeld 8 sind nachrichtlich eingetragen und werden mit dem Bauantrag zu Baufeld 8 Az. 251142 beantragt.

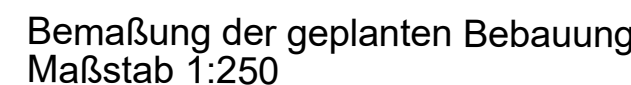

Architekt/in