Verbinder
Verbindungsbahnen unterwirt
Bitumenbahnen
- Anschlußzahne - nach dem Verlegen der Bitumenbahnen
Kunst
- Bitumenbahnenanlage nach Din 18195-2000-2

Die Fundamentreiter in der Bodenplatte ist auf der unteren Bewehrungslage zu montieren

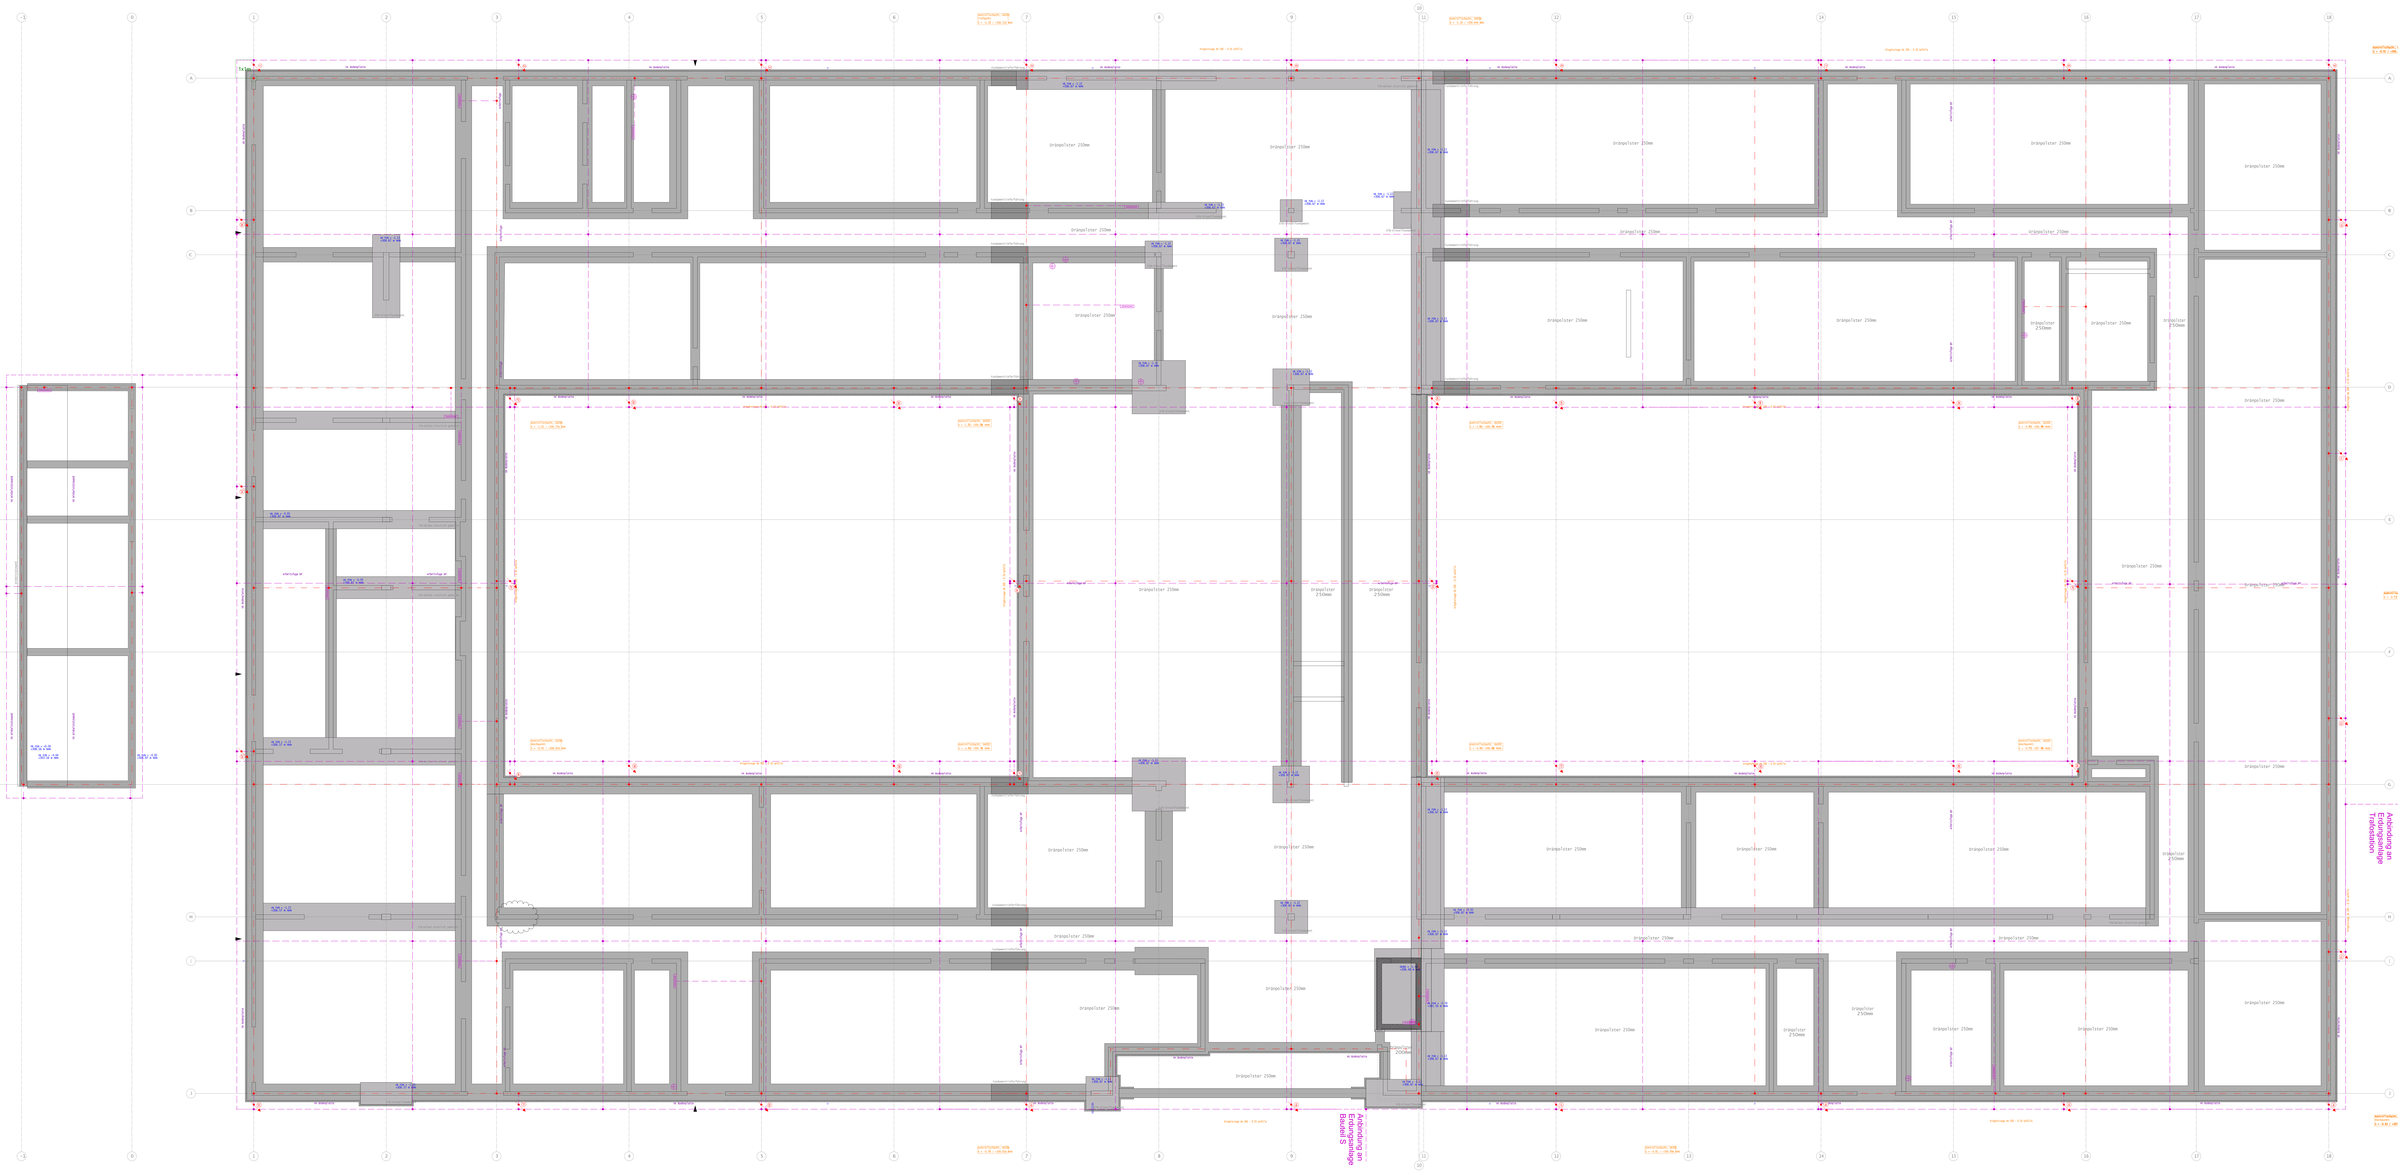

Grosser Lageplan
Bauort 2 + 3 BA + BF BF 6 WH

Index	Datum	Änderung
A	2020-02-05	Unverbindliche Planfassung




Bauort:
Bauteil 2 + 3 BA + BF BF 6 WH
Bauteil S

Planinhalt:
FUN Gründung
Fundamentplatte

Planungsstufe: Ausführungsplan Nr.:
BAUM-H-2BL2-S-DWG-A-V00209-02-00

Maßstab:
1:100

Datum:
2020-02-05

Gezeichnet:
