



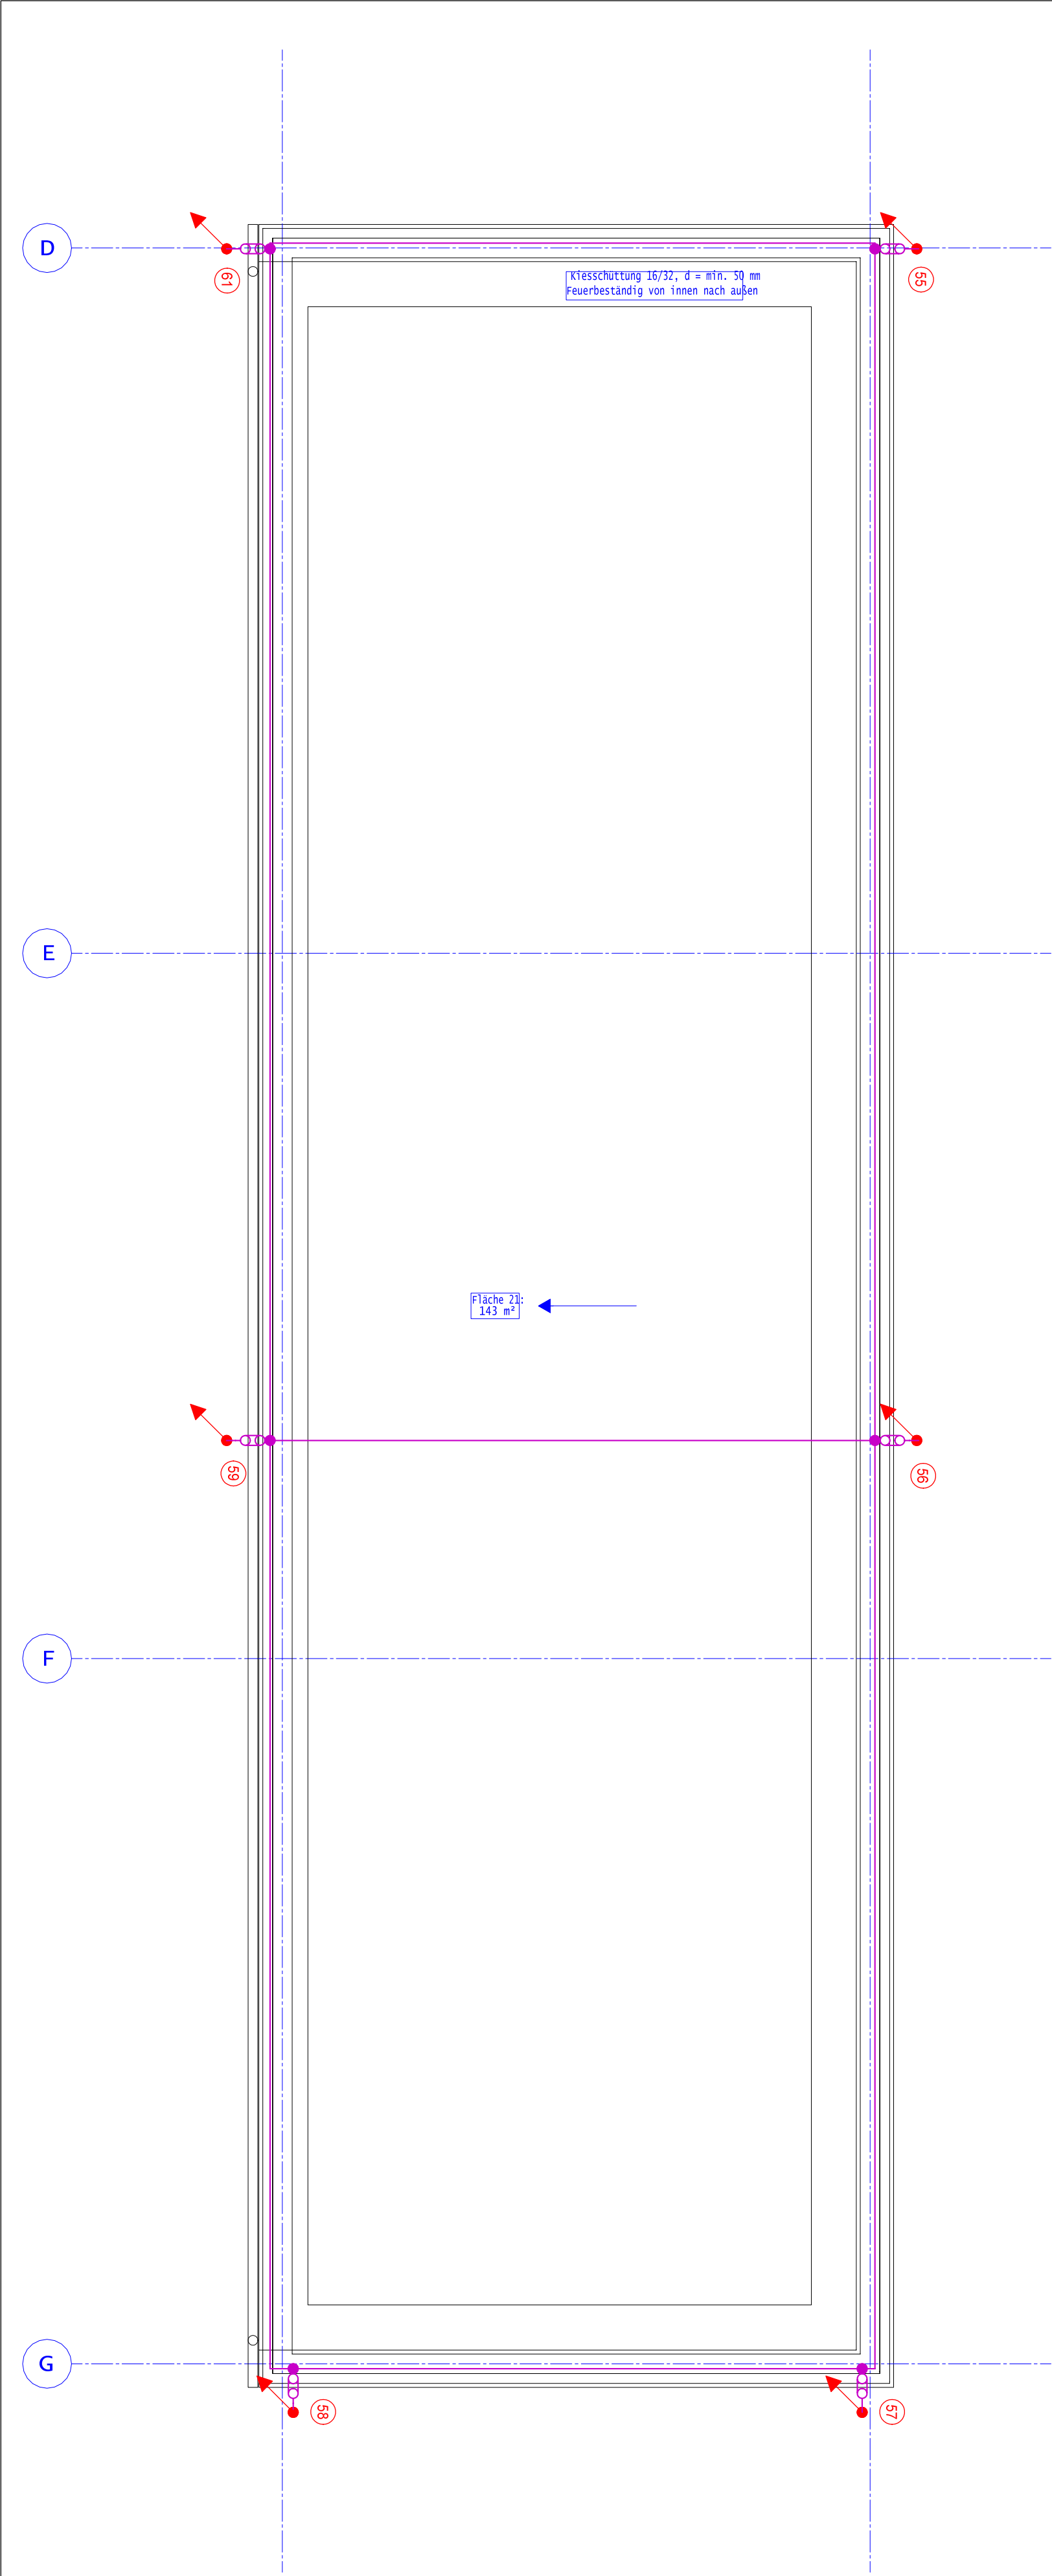

LEGENDE ELEKTRO	
Verbinder	Verbindungsklemme universell
	Trennstelle
Blitzschutz-Bauteile	Leitung nach unten führend
Blitzschutzleiter	Rundleiter 10mm rostfreier Stahl V4A
Die Fassade ist in die Blitzschutzanlage am Fußpunkt zu integrieren.	

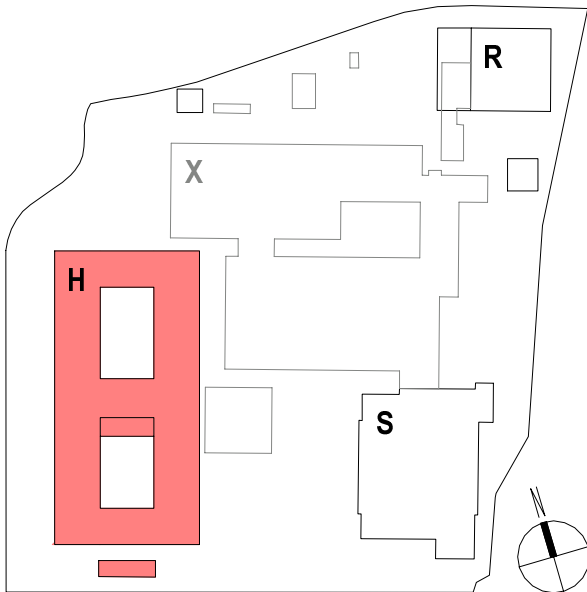

Hinweise / Legende:
Bauteil H: ± 0.00 = 307,80 ü. NHN

Index: Datum: Änderung:

a 2026 02 05 Ursprüngliche Planfassung

Projekt:
Berufskolleg Meschede
Dünnefeldweg 5, 59872 Meschede

Bauherr:
Hochsauerlandkreis, Der Landrat
Steinstraße 27, 59872 Meschede

Planverfasser:
Schröder & Partner
Wichmannallee 17, 33161 Hövelhof

Planinhalt - Maßstab:
Bauteil H, Grundriss 1.OG
M.1:50

Planummer:
Bauteil: Verfasser: LPH.xxxx.Teil.Index Status Datum
BKM-H BLZ 5.110.0.a V#2026 02 05
Freitext:
G01 Grundriss 1.OG
Blitzschutz Remise

