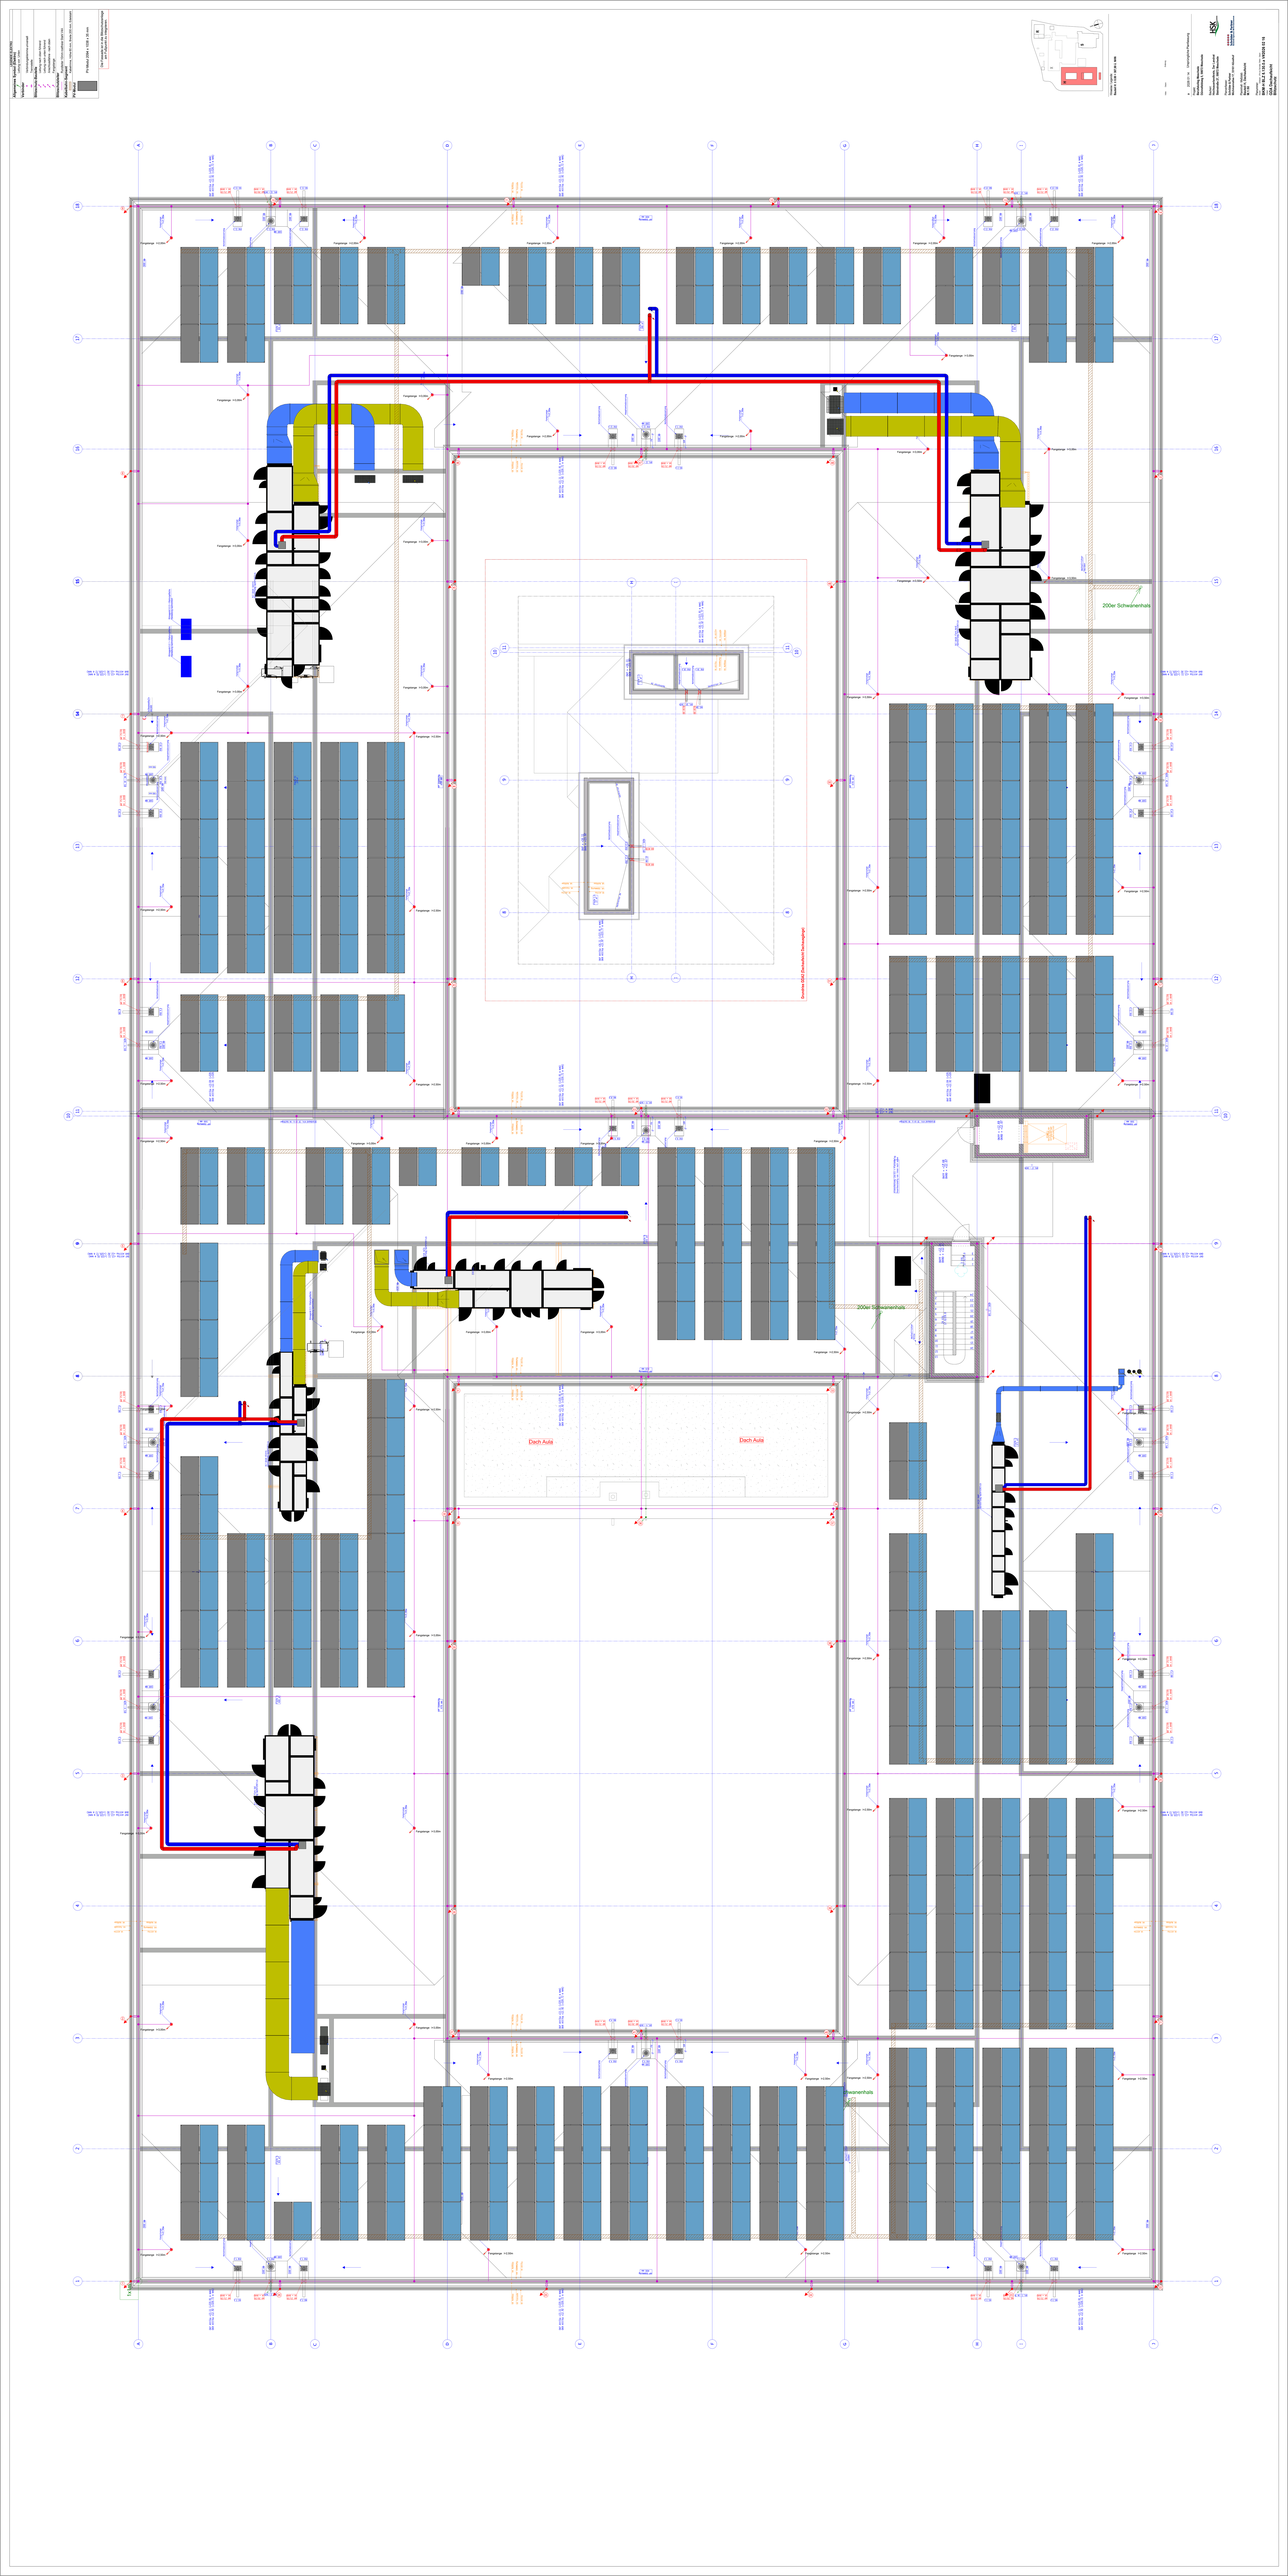
200er Schwanenhals
Dach Aula
Dach Aula
200er Schwanenhals
Schwanenhals