



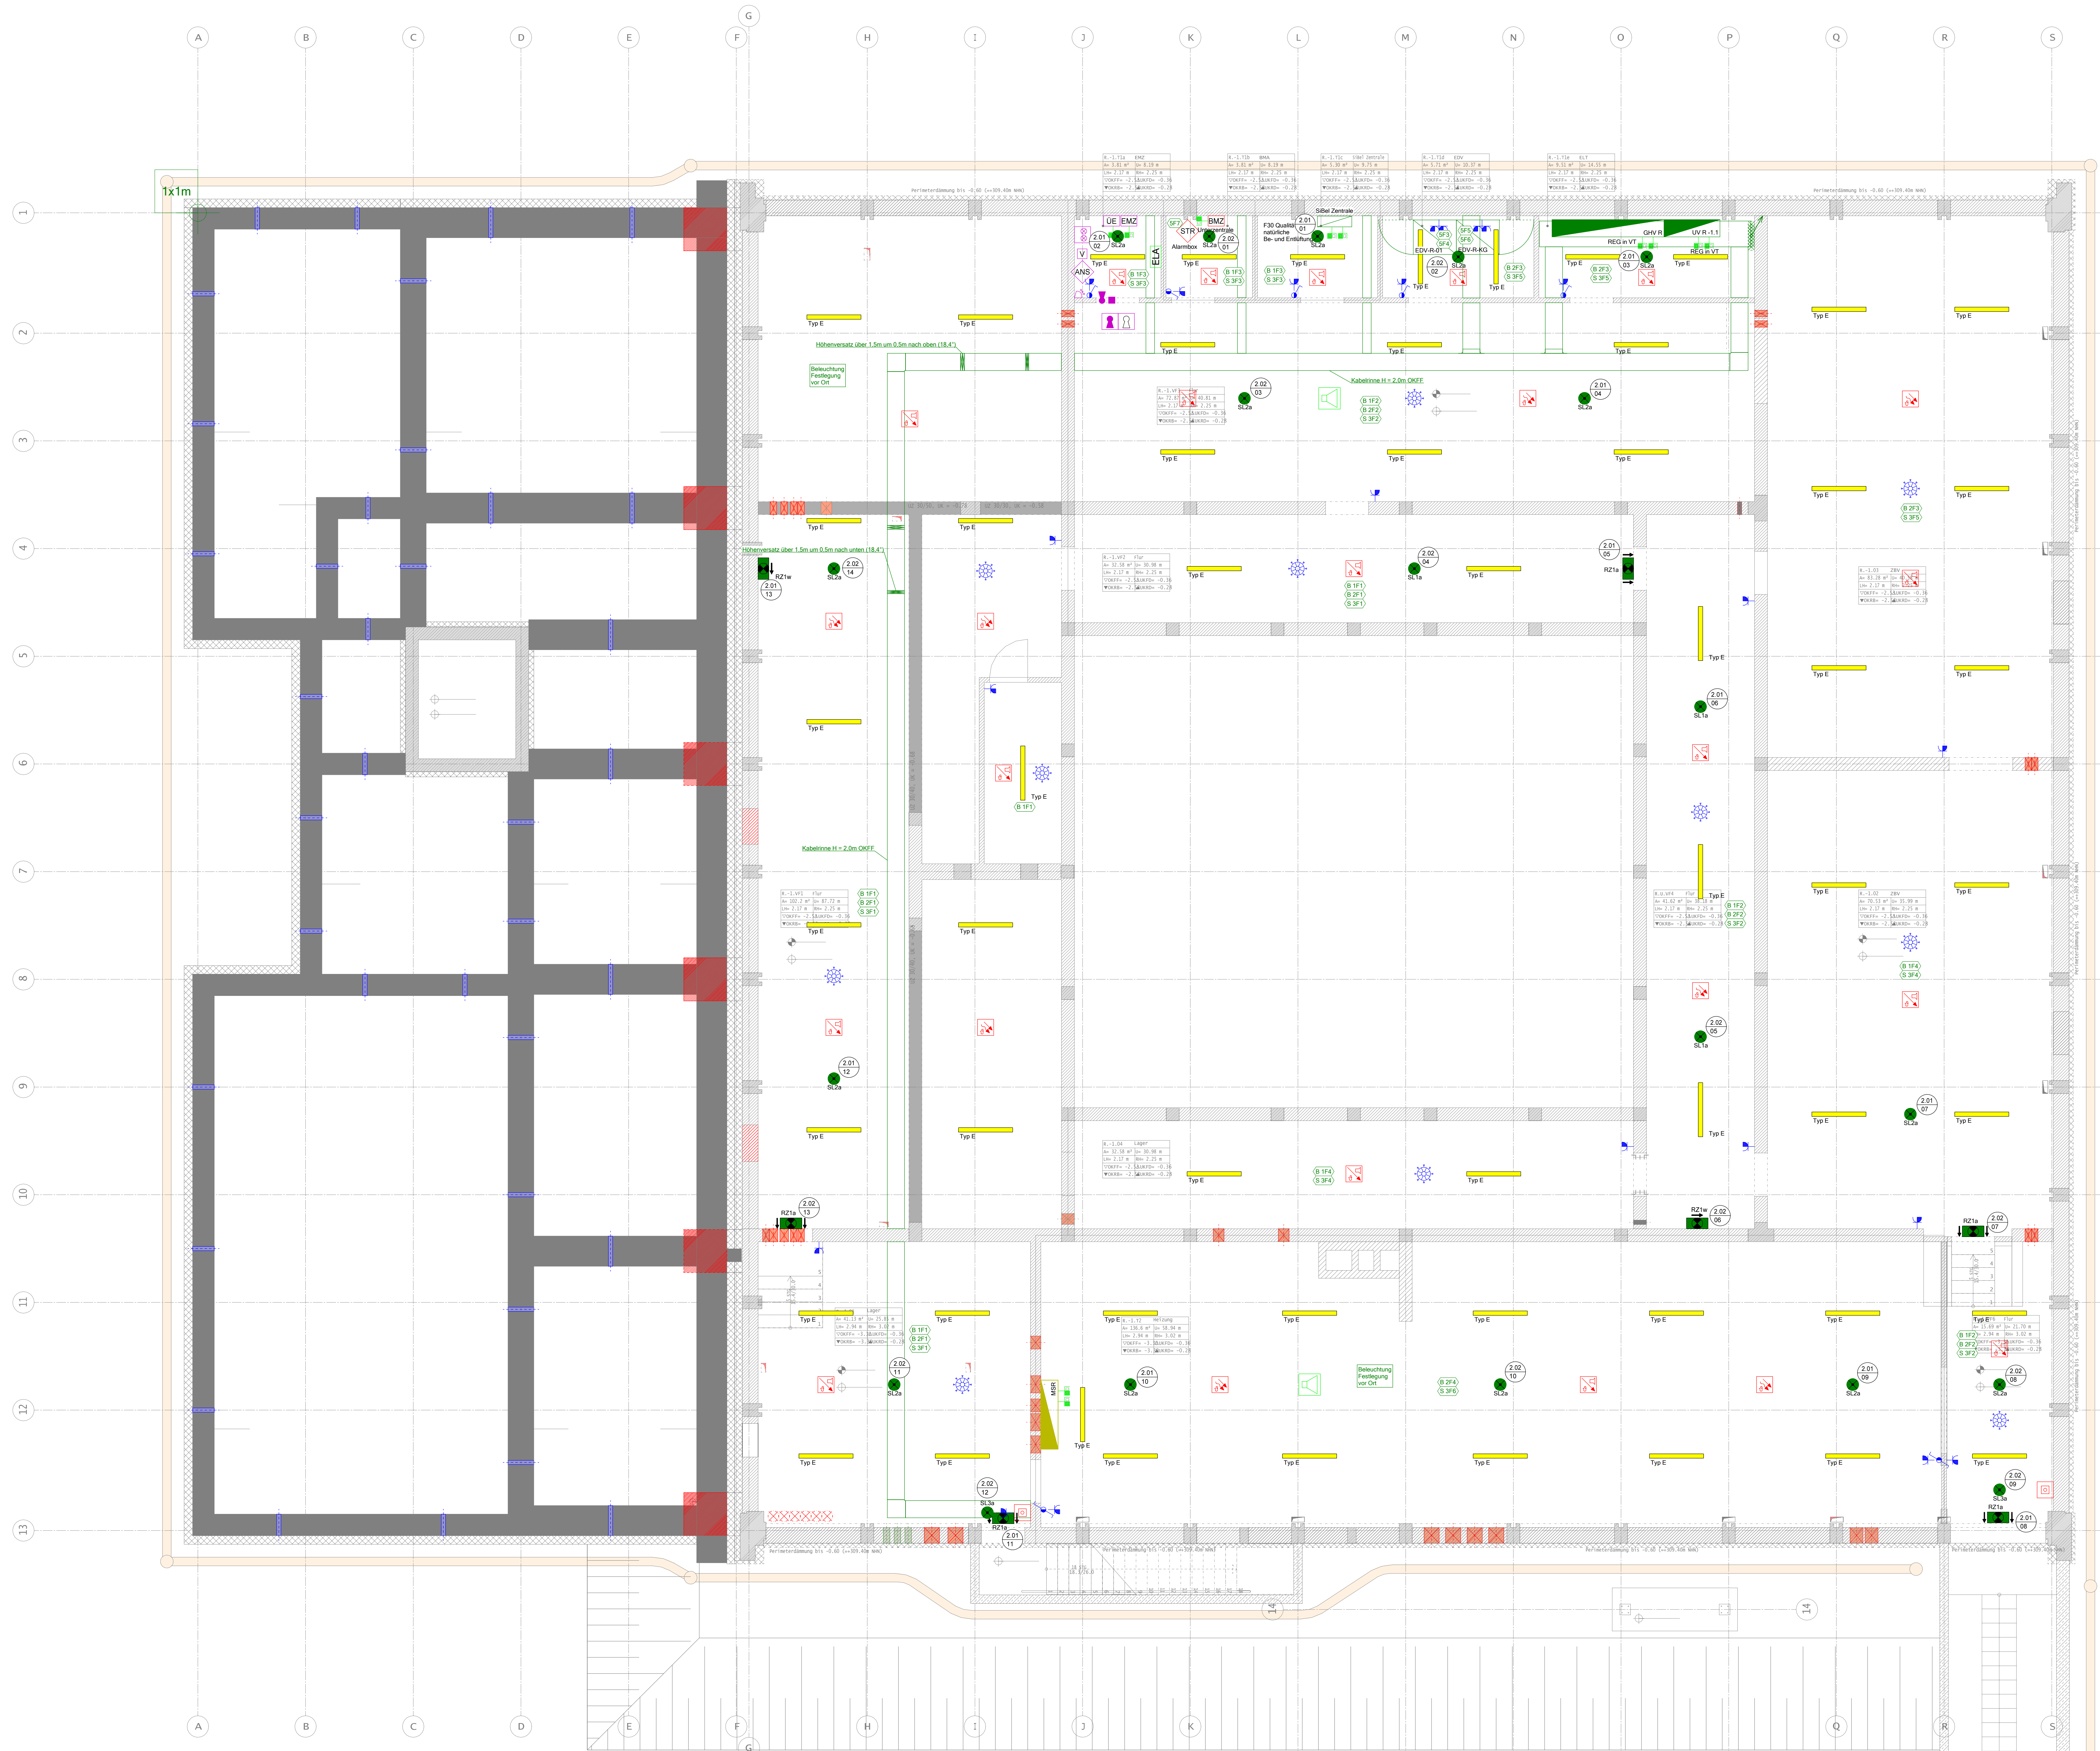

LEGENDE BELEUCHTUNG		LEGENDE ELEKTRO	
	Art: Rasterleuchte Typ: 4000K, ca. 4.000lm, DALL UGR19 Maße: ca. 625 x 625 x 30 mm Montage: Einbauleuchte		Gefahrenmelderüberwachung BMA Steuermodul (STR) BMA Signalgeber optisch (SG) BMA Multisensormelder (RMQ+VMD) (OT) mit Signalgeber BMA Multisensormelder in Zweischendecke BMA Ansaug-Rauchmelder (ASR) BMA Koppler BMA Feuerwarnanzeigetafel (FAT) BMA Brandmeldezentrale (BMZ) NRA Rauchabzugslaster NRA Zentrale mit Notstromversorgung Mechanik Fluchttürterminal Motorschloß EMA Einbruchmeldezentrale (EMZ)
	Art: Rasterleuchte Typ: 4000K, ca. 4.000lm, DALL UGR19 Maße: ca. 625 x 625 x 30 mm Montage: Einbauleuchte		EMA Schalllenkrichtung, materielle Identifikation (SE) EMA Übertragungsrichtung, z.B. TWG, UE (UE) EMA Infrarot-Bewegungsgeber (IR) EMA Magnetkontakt, Universal (MK) EMA Schließkontakt (SK) EMA Adressenmodul (ADR) EMA Verteiler (V) EMA Anschaltmodul (ANS) EMA Anzeigetafel (AT) BOS-Zentrale
	Art: Rasterleuchte Typ: 4000K, ca. 4.000lm, DALL UGR19 Maße: ca. 625 x 625 x 30 mm Montage: Einbauleuchte		Leerrohr Ansaugrohr ABG >= 25 mm, 5 m Länge (TU 25 ABG) Leerrohr DN25 Leerrohr DN32
	Art: Rasterleuchte Typ: 4000K, ca. 4.000lm, DALL UGR19 Maße: ca. 625 x 625 x 30 mm Montage: Einbauleuchte		DosenKasten Ansaugungs-Clip Leerrohrtafel Fußboden
	Art: Downlight Typ: 4000K, ca. 1.700lm, DALL Maße: ca. 125 x 125 x 30 mm Montage: Deckenbau		Klingel-Sprechanlage/ELA ELA Lautsprecher Einbau ELA Lautsprecher Anbau ELA-Anlage Zentrale NGRS Notrufkaster NGRA Rücksprechstelle Türstation
	Art: Feuchtraumleuchte Typ: 4000K, ca. 4.000lm, DALL UGR19 Maße: ca. 125 x 102 x 91 mm Montage: Einbauleuchte		Gebäudeautomation (KNX) KNX Präsenzmelder, Deckenmontage KNX Klimabau KNX Einmängung 2-fach KNX Notkaster KNX Rücksprechstelle
	Art: Feuchtraumleuchte Typ: 4000K, ca. 4.000lm, DALL UGR19 Maße: ca. 125 x 102 x 91 mm Montage: Einbauleuchte		Schalter Präsenzmelder 360° Jalousie-Schalter UP Taster UP Ausschalter AP Ausschalter AP Not-Aus-Flz-Drucktaster AP Not-Aus-Flz-Drucktaster, Schlüsselverriegelt
	Art: Downlight Typ: 4000K, ca. 2.000lm, DALL Maße: ca. 125 x 102 x 91 mm Montage: Einbauleuchte		Steckdose UP Schulsteckdose 1-fach UP Schulsteckdose 2-fach waagrecht UP Schulsteckdose 3-fach waagrecht UP Schulsteckdose 1-fach AP Schulsteckdose 2-fach waagrecht AP-FR CEE-Steckdose 5x 16A 5-pol. AP-FR CEE-Steckdose 5x 32A 5-pol. AP-FR CEE-Steckdose 5x 63A 5-pol.
	Art: Downlight Typ: 4000K, ca. 5.000lm, DALL Maße: ca. 125 x 102 x 91 mm Montage: Einbauleuchte		Kommunikation (Telefon/Daten) Daten-Anschlußdose Cat 5 1x RJ45 UP Daten-Anschlußdose Cat 5 2x RJ45 UP Daten-Anschlußdose Cat 5 1x RJ45 AP Daten-Anschlußdose Cat 5 2x RJ45 AP Anschlußdose Allgemein XLR-Anschlußdose Speaker-Anschlußdose
	Art: Downlight Typ: 4000K, ca. 5.000lm, DALL Maße: ca. 125 x 102 x 91 mm Montage: Einbauleuchte		Algemeines Symbol (Elektro) Leitung nach Oben Leitung nach Unten Leitung von Unten Leitung nach Oben und nach Unten Leitung von Unten nach Oben
	Art: Lichtanalysystem Typ: 4000K, ca. 5.000lm, DALL Maße: ca. 125 x 102 x 91 mm Montage: Einbauleuchte		Lichtrohr Zimmer Signalleuchte Abstellaster Rufaster Zuglaster mit Schnur und Knopf
	Art: Lichtanalysystem Typ: 4000K, ca. 5.000lm, DALL Maße: ca. 125 x 102 x 91 mm Montage: Einbauleuchte		Kabelbahn-Segment Kabelrinne, Höhe 60 mm, Breite 100 mm Kabelrinne, Höhe 60 mm, Breite 200 mm Kabelrinne, Höhe 60 mm, Breite 300 mm Kabelrinne, Höhe 60 mm, Breite 400 mm Kabelrinne, Höhe 60 mm, Breite 500 mm Steigtrasse, Höhe 60 mm, Breite 600 mm Steigtrasse, Höhe 60 mm, Breite 800 mm Steigtrasse, Höhe 60 mm, Breite 1000 mm
	Art: Außenleuchte Typ: 4000K, ca. 8.400lm, DALL Maße: ca. 147 x 80 x 75 mm Montage: Anbauleuchte, Pendelleuchte		Verteiler Allgemein Netzweiche 10° Elektrische Verbraucher (Diverse) Elektrischer Anschluss, allgemein, 1 pol. Elektrischer Anschluss, allgemein, 3 pol. Geräte-Anschlußdose Abzweigkasten Blinddose Anschluss Potentialausgleich Motor NDA Motor
	Art: Außenleuchte Typ: 4000K, ca. 8.400lm, DALL Maße: ca. 147 x 80 x 75 mm Montage: Anbauleuchte, Pendelleuchte		Kabelkanal-Segment BR-Kanal, Höhe 70mm x Breite 130mm, Stahlblech BR-Kanal, Höhe 80mm x Breite 170mm, Stahlblech BR-Kanal, Höhe 90mm x Breite 210mm, Stahlblech, asymmetrisch Sockelstelekanal / Putzkanal Fußbodenkanal, Breite 100mm x 48mm Fußbodenkanal, Breite 240mm x 48mm Fußbodenkanal, Breite 340mm x 48mm Fußbodenkanal, Breite 200mm x Estrichbündig
	Art: Rasterleuchte Typ: 4000K, ca. 4.000lm, DALL UGR19 Maße: ca. 625 x 625 x 30 mm Montage: Einbauleuchte		
	Art: Downlight Außenbereich Typ: 2700K, ca. 2.000lm, DALL Maße: ca. 125 x 102 x 91 mm Montage: Deckenbau, schwenkbar		
	Art: Rasterleuchte Typ: RGBW, ca. 5.000lm, DALL Maße: ca. 625 x 625 x 30 mm Montage: Einbauleuchte		
	Art: Sicherheitsleuchte Typ: Rettungsleuchte Maße: ca. Ø 68 mm Montage: * e -- Einbau, a -- Anbau		
	Art: Sicherheitsleuchte Typ: Sicherheitsleuchte Maße: ca. Ø 68 mm Montage: * e -- Einbau, a -- Anbau		
	Art: Sicherheitsleuchte Typ: Sicherheitsleuchte Maße: ca. Ø 68 mm Montage: * e -- Einbau, a -- Anbau		
	Art: Sicherheitsleuchte Typ: Sicherheitsleuchte Maße: ca. Ø 68 mm Montage: * e -- Einbau, a -- Anbau		
	Art: Außenleuchte mit Notlicht-Umschaltweiche Typ: Außenleuchte Maße: ca. Ø 130 mm Montage: * w -- Wandmontage		
	Art: Rettungszeichenleuchte Typ: 22 m Erkennungsweite Maße: ca. 308 x 203 x 86 mm Montage: * e -- Einbau, a -- Anbau, p -- Abgependelt		
	Art: Rettungszeichenleuchte Typ: IP65 Maße: ca. 337 x 182 x 75 mm Montage: * w -- Wandmontage		

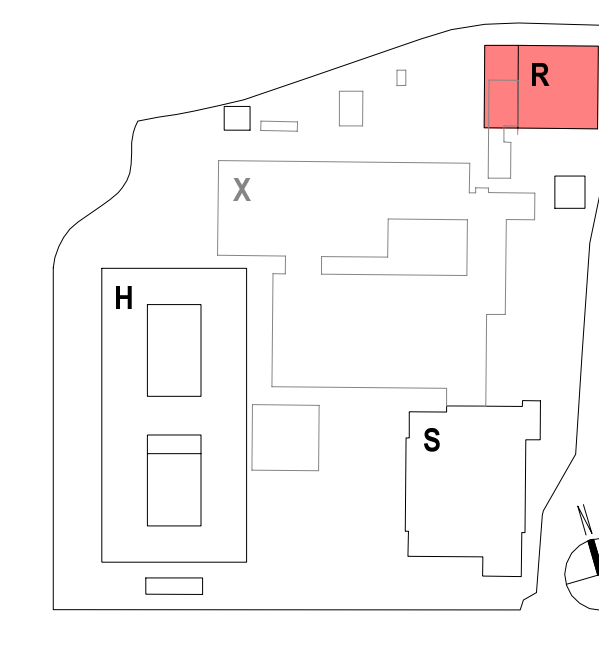

Verstärkt / Legende:
Bauteil H ± 0,00 ± 307,80 ± 0,00

01 2026 07 06 Diverse Anpassungen
00 2020 01 08 Ursprüngliche Planfassung

Projekt:
Berufskolleg Meschede
Dönnefeldweg 5, 59872 Meschede

Baufahrer:
Hochbauamt Meschede, Der Landrat
Steinstraße 27, 59872 Meschede

Planverfasser:
Schneider & Partner
Wohnstraße 17, 33161 Hünthausen

Planverfasser:
Schneider & Partner
Wohnstraße 17, 33161 Hünthausen

